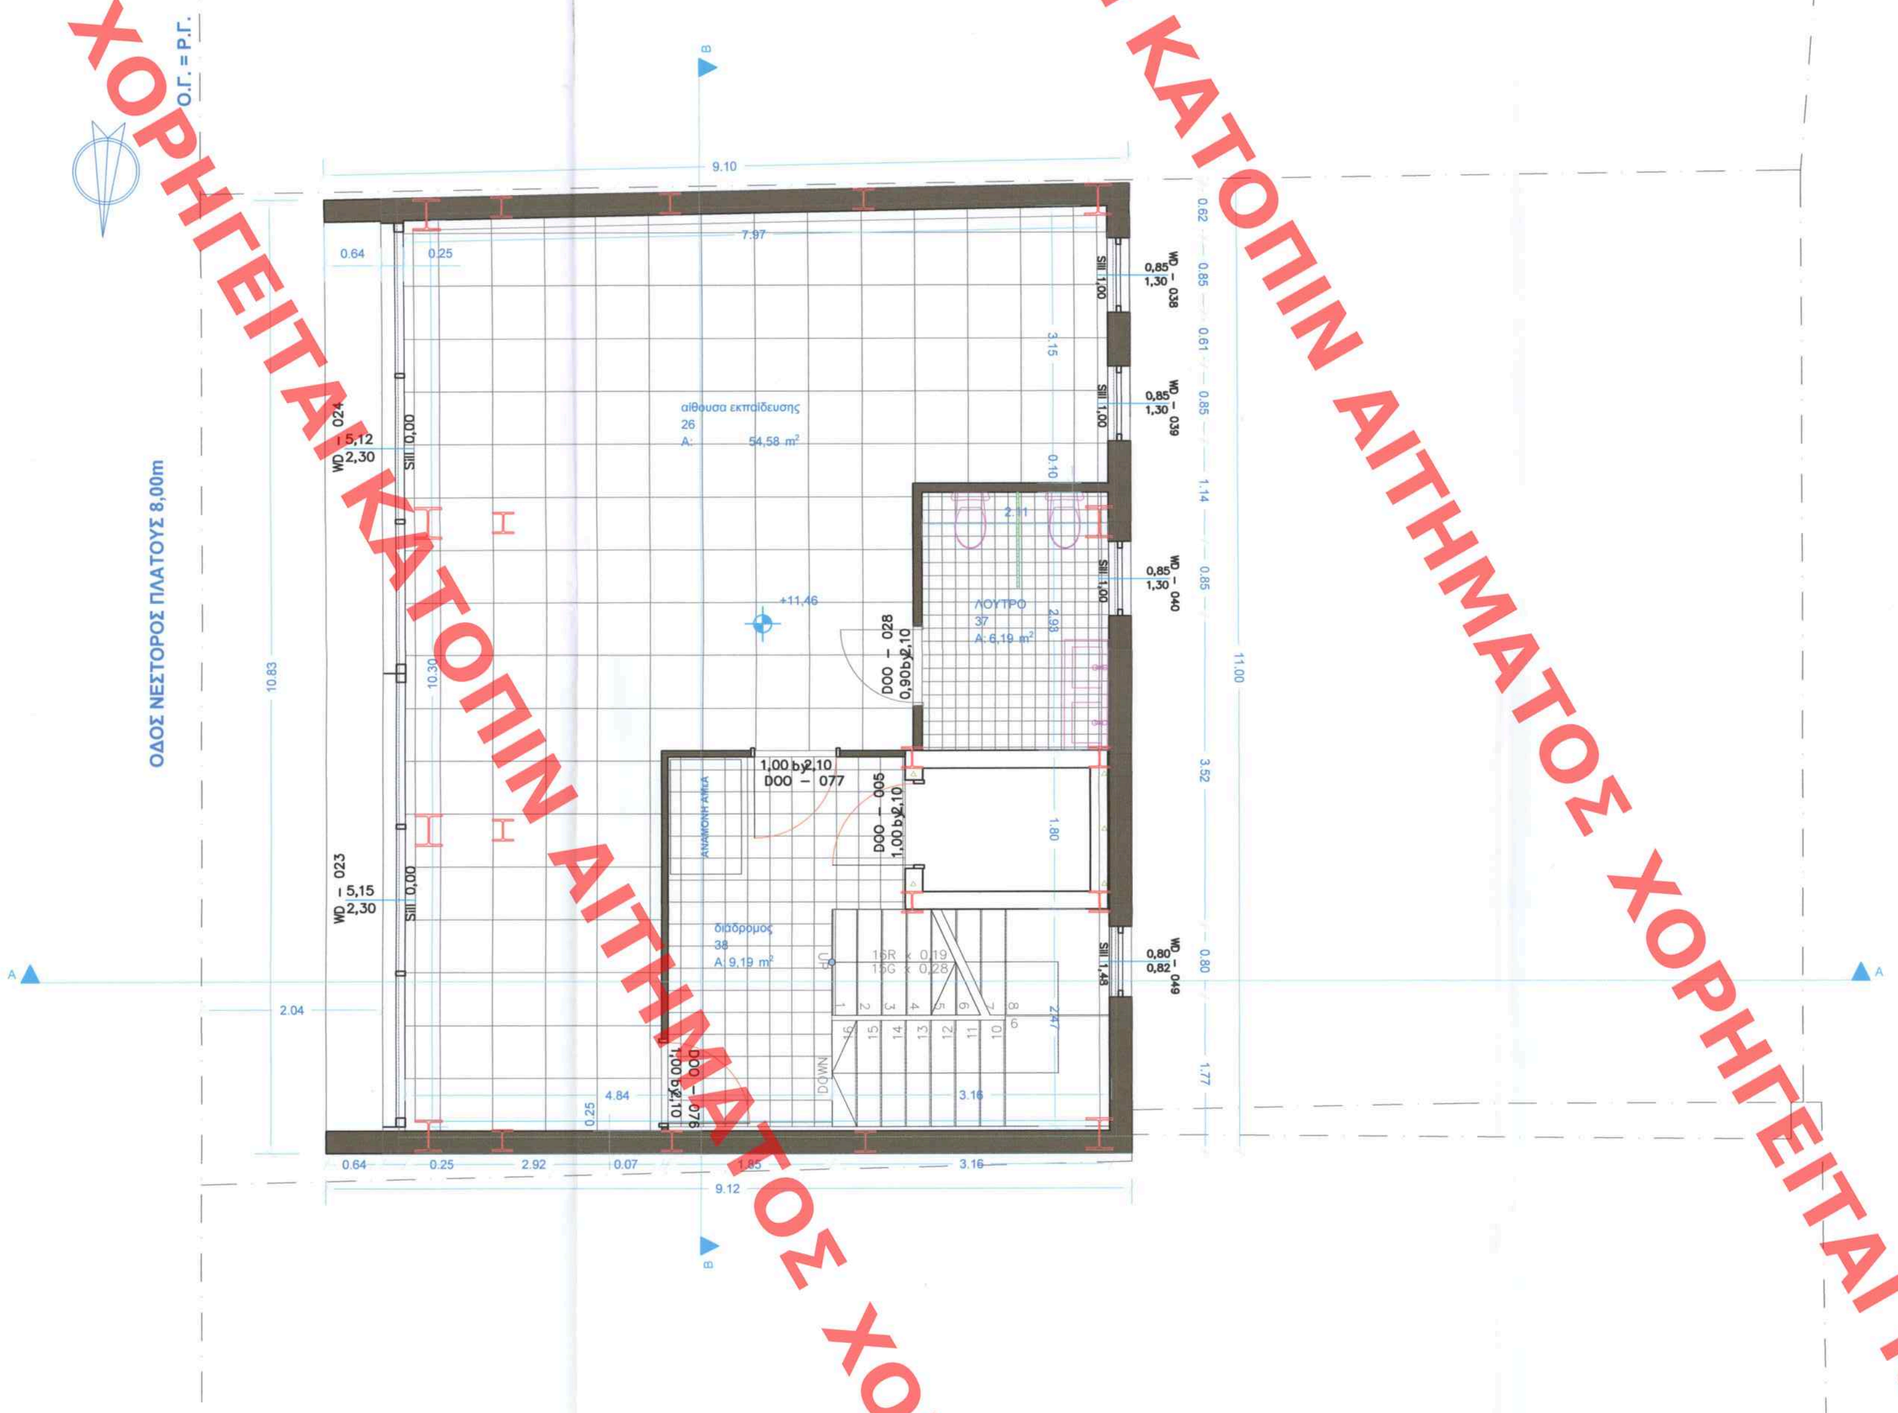

ΥΠΟΥΡΓΕΙΟ ΠΕΡΙΒΑΛΛΟΝΤΟΣ ΚΑΙ ΕΝΕΡΓΕΙΑΣ
ΘΕΩΡΗΘΗΚΕ ΜΕ ΤΗΝ ΥΠ.ΑΡΙΘ. 31096/1329/19-09-2024 ΠΡΑΞΗ
Η ΠΡΟΪΣΤΑΜΕΝΗ ΤΗΣ Δ/ΝΣΗΣ
ΤΟΠΟΓΡΑΦΙΚΩΝ ΕΦΑΡΜΟΓΩΝ

ΑΝΔΡΙΑΝΑ ΚΑΤΣΙΝΑ
ΤΟΠΟΓΡΑΦΟΣ ΜΗΧΑΝΙΚΟΣ

ANDRIANA KATSINA
20/09/2024 12:56

ΥΠΟΜΝΗΜΑ ΥΛΙΚΩΝ

1. ΣΤΟΙΧΕΙΟ ΟΠΛΙΣΜΕΝΟΥ ΣΚΥΡΟΔΕΜΑΤΟΣ.
2. ΣΤΟΙΧΕΙΟ ΟΠΤΟΠΛΙΝΘΟΔΟΜΗΣ.
3. ΣΤΟΙΧΕΙΟ ΟΠΤΟΠΛΙΝΘΟΔΟΜΗΣ ΜΕ ΘΕΡΜΟΜΟΝΩΣΗ.

ΧΑΡΑΚΤΗΡΙΣΜΟΣ ΚΟΥΦΩΜΑΤΩΝ
WD 001 ονομασία ανοίγματος
πλάτος No1
ύψος No2
ύψος ποδιάς Sill No3

ΤΑ ΥΨΗ ΠΑΙΡΝΟΝΤΑΙ ΑΠΟ ΣΤΑΘΜΗ ΔΑΠΕΔΟΥ-ΜΠΕΤΟΝ

ΣΤΑΘΜΕΣ
ΣΤΑΘΜΗ ΤΕΛΙΚΟΥ ΔΑΠΕΔΟΥ
ΣΤΑΘΜΗ ΒΕΤΟΝ

ΥΔΡΟΡΡΟΗ

Το παρόν διάγραμμα συνοδεύει
την από 1/12/2024 αιτιολογική
έκθεση της Δ/νσης Α.Ο.Κ.Α.
Τμήματος Δ.Κ.
Η Τμηματάρχης
ΜΑΤΣΟΥΚΑ
ΔΗΜΗΤΡΑ
ΑΡΧΙΤΕΚΤΟΝΙΑΣ
ΜΗΧΑΝΙΚΟΣ

ΕΡΓΟΔΟΤΗΣ: ΙΩΑΝΝΗΣ ΑΡΚΑΔΑΚΗΣ & ΧΡΙΣΤΙΝΑ ΑΡΚΑΔΑΚΗ

ΕΡΓΟ: **ΑΠΟΚΑΤΑΣΤΑΣΗ ΟΨΕΩΝ, ΠΡΟΣΘΗΚΗ ΤΕΣΣΑΡΩΝ ΟΡΟΦΩΝΣΕ ΥΦΙΣΤΑΜΕΝΟ ΔΙΩΡΟΦΟ ΔΙΑΤΗΡΗΤΕΟ ΚΤΙΡΙΟΜΕ ΧΡΗΣΗ ΕΚΠΑΙΔΕΥΤΗΡΙΟΥ, ΥΠΟΓΕΙΟΥ ΚΥΡΙΑΣ ΧΡΗΣΗΣ ΜΕ ΚΟΛΥΜΒΗΤΙΚΗ ΔΕΞΑΜΕΝΗ ΚΑΙ ΧΡΗΣΗ ΓΥΜΝΑΣΤΗΡΙΟΥ ΚΑΙ ΑΛΛΑΓΗ ΧΡΗΣΗΣ ΙΣΟΓΕΙΟΥ ΑΠΟ ΚΑΤΟΙΚΙΑ ΣΕ ΓΥΜΝΑΣΤΗΡΙΟ ΚΑΙ Α ΟΡΟΦΟΥ ΑΠΟ ΚΑΤΟΙΚΙΑ ΣΕ ΕΚΠΑΙΔΕΥΤΗΡΙΟ**

ΘΕΣΗ:
ΝΕΣΤΟΡΟΣ 11, Τ.Κ. 10445,
Ο.Τ. 77109 ΔΗΜΟΣ ΑΘΗΝΑΙΩΝ

ΜΕΛΕΤΗΤΗΣ: ΗΡΩ ΝΙΚΟΛΑΚΕΑ
ΑΡΧΙΤΕΚΤΩΝ

ΟΜΑΔΑ ΕΡΓΟΥ:
ΚΩΝ/ΝΟΣ ΧΑΜΟΡΟΥΣΟΣ ΠΑΝΑΓΙΩΤΗΣ ΕΥΑΓΓΕΛΙΟΥ
ΠΟΛΙΤΙΚΟΣ ΜΗΧΑΝΙΚΟΣ ΜΗΧΑΝΟΛΟΓΟΣ ΜΗΧΑΝΙΚΟΣ
ΙΩΑΝΝΗΣ ΣΑΡΙΔΗΣ
ΑΓΡΟΝΟΜΟΣ ΤΟΠΟΓΡΑΦΟΣ ΜΗΧΑΝΙΚΟΣ

ΘΕΜΑ ΣΧΕΔΙΟΥ:
ΚΑΤΟΨΗ Γ ΟΡΟΦΟΥ

ΑΡΙΘΜΟΣ ΣΧΕΔΙΟΥ
Σ-05

ΚΛΙΜΑΚΑ: 1:50

ΧΡΟΝΟΣ ΜΕΛΕΤΗΣ: 04 ΝΟΕΜΒΡΙΟΥ 2023

ΣΦΡΑΓΙΔΑ:
ΗΡΩ Δ. ΝΙΚΟΛΑΚΕΑ
ΔΙΠΛΩΜΑΤΟΥΧΟΣ ΑΡΧΙΤΕΚΤΩΝ ΜΗΧΑΝΙΚΟΣ
ΠΑΝΤΟΣ 1 - ΜΑΡΟΥΣΙ Τ.Κ. 15125
ΜΕΛΟΣ 1 - ΔΑΝΑΗ ΑΔΟΥ 80425
ΜΑΚΡΥΓΙΑΝΝΗ 2 - ΑΘΗΝΑ 117 42
ΤΗΛ. 210-9210275 ΦΑΧ: 210-9210275
ΑΦΜ 047 [illegible] 06 ΔΟΥ Ε. ΑΘΗΝΩΝ

ΥΠΟΓΡΑΦΗ:
ΚΕΝΤΡΙΚΟ ΣΥΜΒΟΥΛΙΟ ΑΡΧΙΤΕΚΤΟΝΙΚΗΣ
Το παρόν σχεδιάγραμμα μελετήθηκε από
το ΚΕ.Σ.Α. την 26-3-2024
και εγκρίθηκε σύμφωνα με τον Ν.4495/17 άρθρ.
140
ΠΡΟΕΔΡΟΣ
Ε. ΜΠΑΚΟΓΙΑΝΝΗΣ
Α. ΜΠΕΣΣΑ

ΧΟΡΗΓΕΙΤΑΙ ΚΑΤΟΠΙΝ ΑΙΤΗΜΑΤΟΣ ΧΟΡΗΓΕΙΤΑΙ ΚΑΤΟΠΙΝ ΑΙΤΗΜΑΤΟΣ