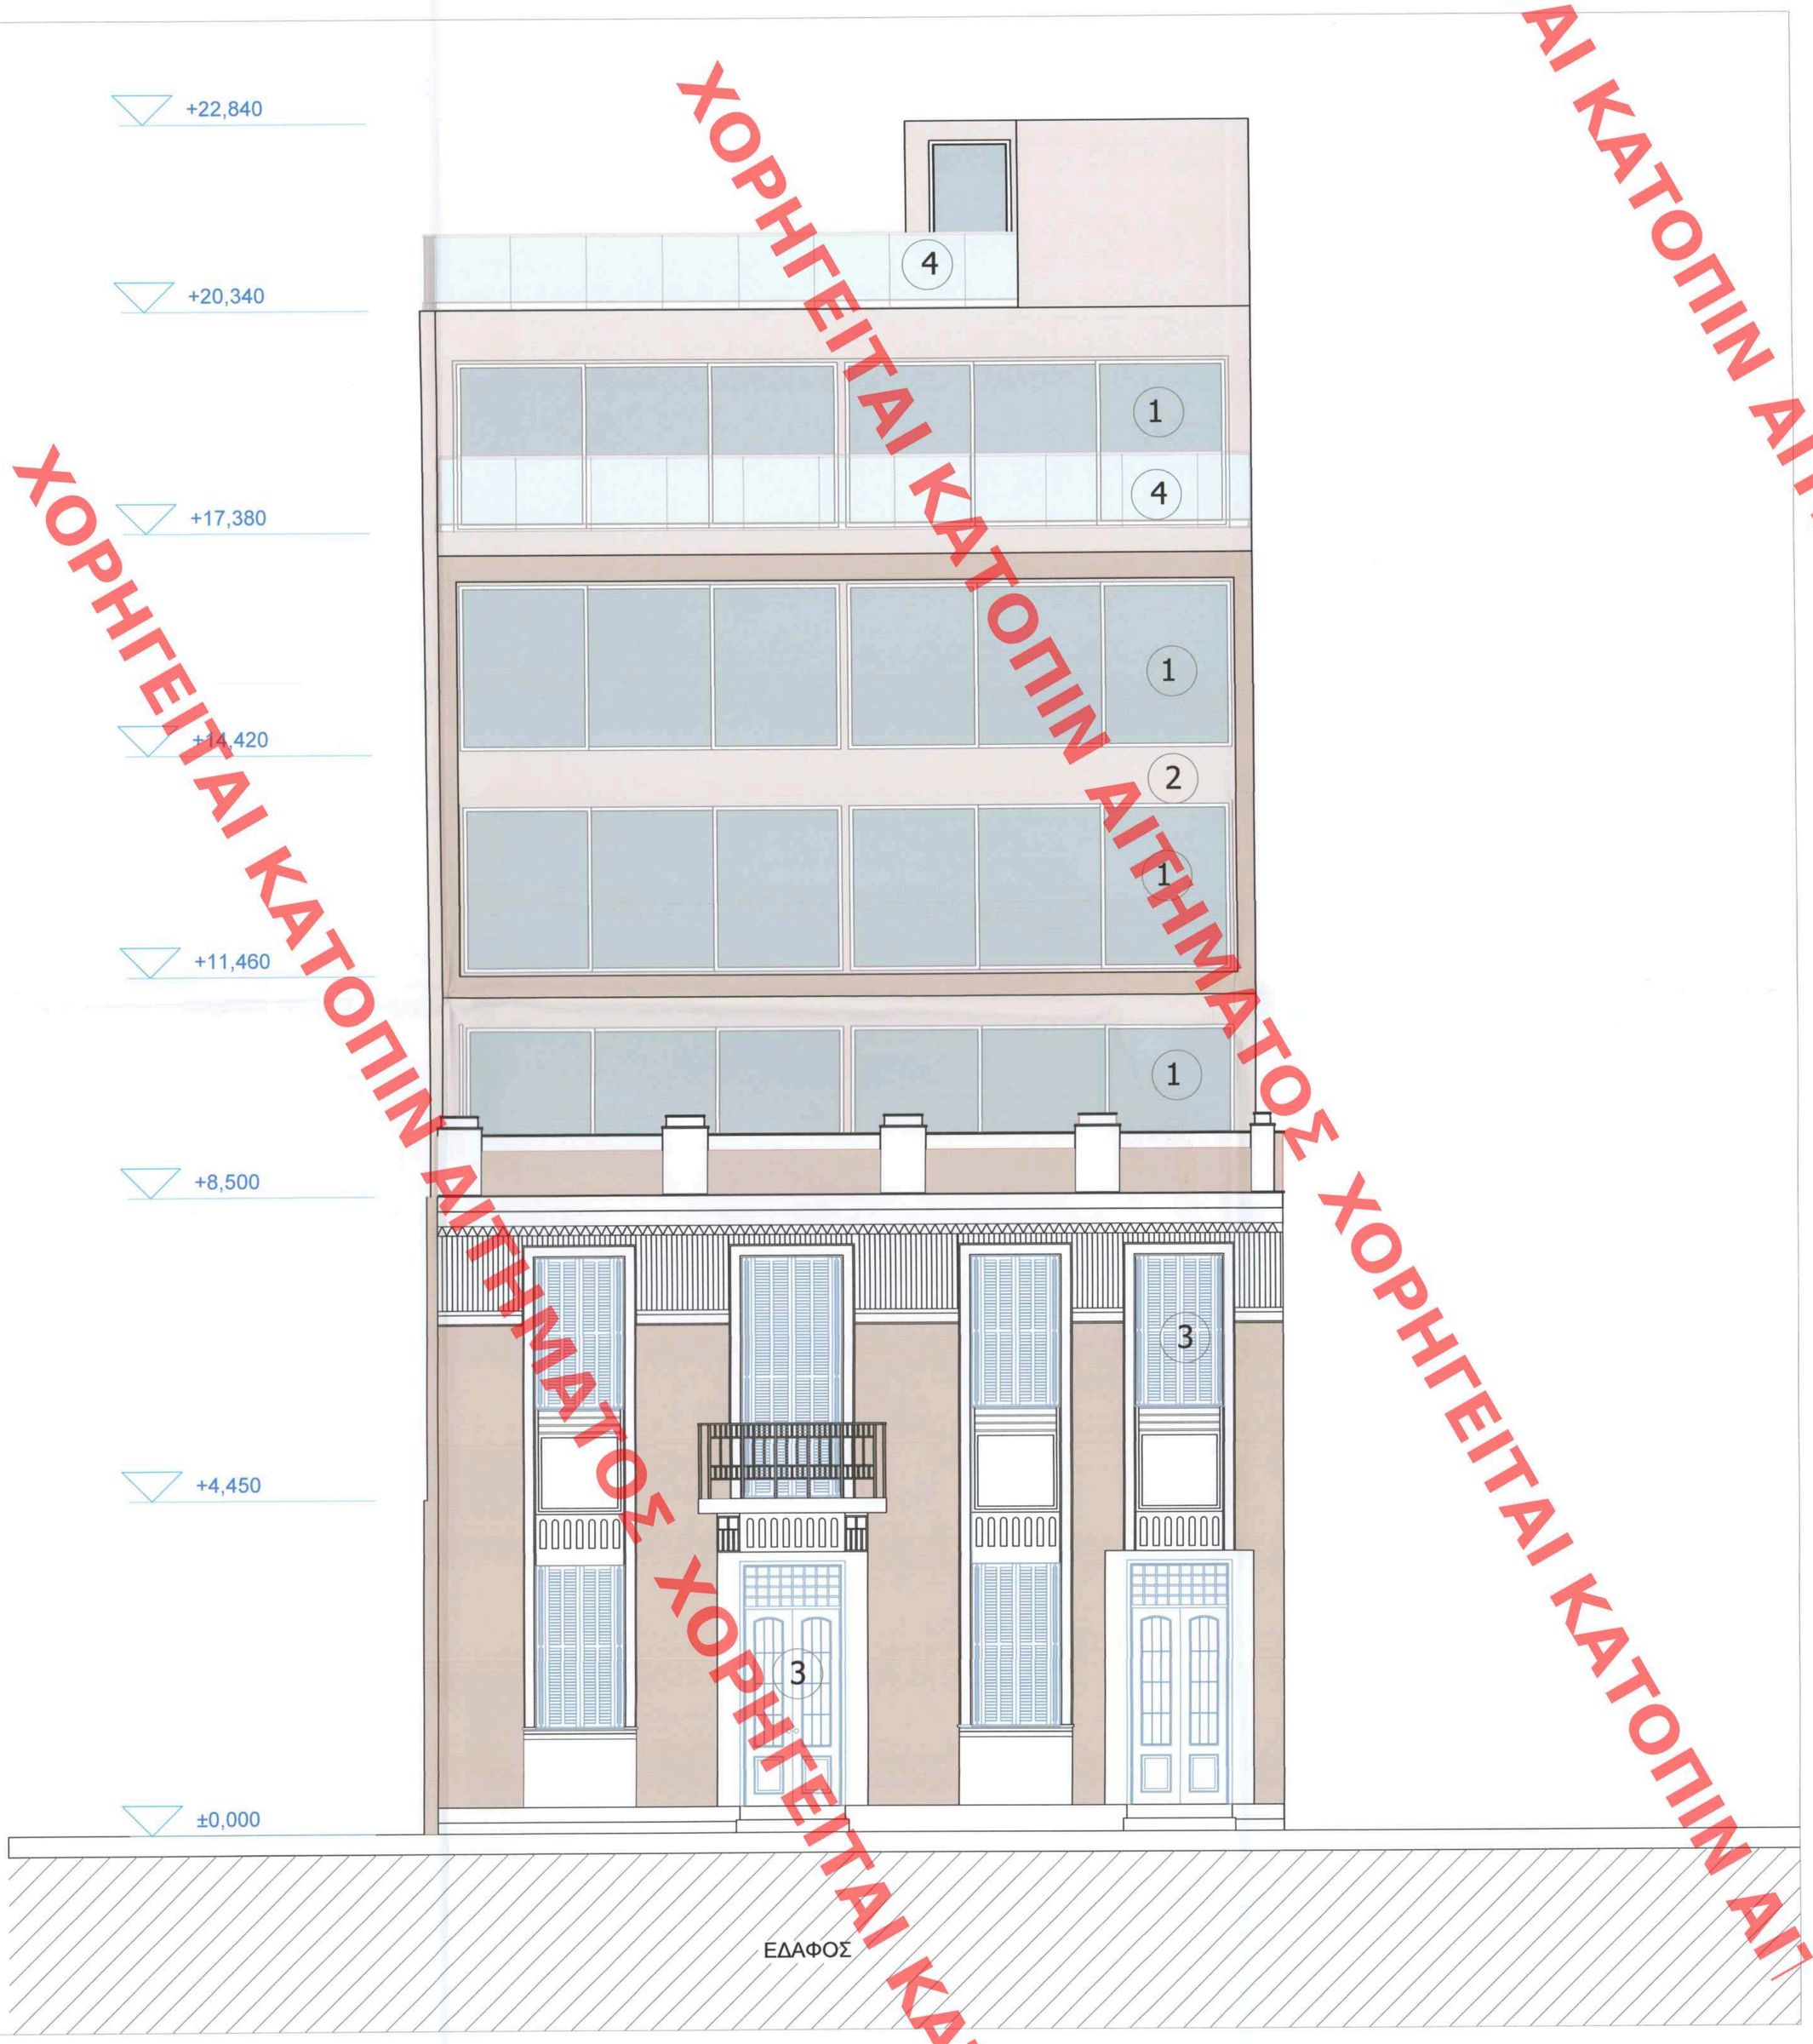

ΑΝΔΡΙΑΝΑ ΚΑΤΣΙΝΑ
ΤΟΠΟΓΡΑΦΟΣ ΜΗΧΑΝΙΚΟΣ

ANDRIANA KATSINA
20/09/2024 13:03

ΥΠΟΥΡΓΕΙΟ ΠΕΡΙΒΑΛΛΟΝΤΟΣ ΚΑΙ ΕΝΕΡΓΕΙΑΣ
ΘΕΩΡΗΘΗΚΕ ΜΕ ΤΗΝ ΥΠ'ΑΡΙΘ. 31096/1329/19-09-2024 ΠΡΑΞΗ
Η ΠΡΟΙΣΤΑΜΕΝΗ ΤΗΣ Δ/ΝΣΗΣ
ΤΟΠΟΓΡΑΦΙΚΩΝ ΕΦΑΡΜΟΓΩΝ

ΥΠΟΜΝΗΜΑ ΤΑΙΚΩΝ

1. ΣΤΟΙΧΕΙΟ ΟΠΛΙΣΜΕΝΟΥ ΣΚΥΡΟΔΕΜΑΤΟΣ.
2. ΣΤΟΙΧΕΙΟ ΟΠΤΟΠΛΙΝΘΟΔΟΜΗΣ.
3. ΣΤΟΙΧΕΙΟ ΟΠΤΟΠΛΙΝΘΟΔΟΜΗΣ ΜΕ ΘΕΡΜΟΜΟΝΩΣΗ.

ΧΑΡΑΚΤΗΡΙΣΜΟΣ ΚΟΥΦΩΜΑΤΩΝ

ονομασία ανοίγματος WD - 001 — No1 πλάτος / No2 ύψος — Sill No3 ύψος ποδιάς

ΤΑ ΥΨΗ ΠΑΙΡΝΟΝΤΑΙ ΑΠΟ ΣΤΑΘΜΗ ΔΑΠΕΔΟΥ-ΜΠΕΤΟΝ

ΣΤΑΘΜΕΣ

ΣΤΑΘΜΗ ΤΕΛΙΚΟΥ ΔΑΠΕΔΟΥ
ΣΤΑΘΜΗ ΒΕΤΟΝ

ΥΔΡΟΡΡΟΗ

1 ΕΠΑΛΛΗΛΟ ΑΝΟΙΓΟΜΕΝΟ ΥΑΛΟΣΤΑΣΙΟ
2 ΤΡΙΠΤΟΣ ΣΟΒΑΣ
3 ΞΥΛΙΝΑ ΚΟΥΦΩΜΑΤΑ
4 ΓΥΑΛΙΝΑ ΚΙΓΚΛΙΔΩΜΑΤΑ

Το παρόν διάγραμμα συνοδεύει την από 11/12/2024 αιτιολογική έκθεση της Δ/νσης Α.Ο.Κ.Α. Τμήματος Δ.Κ.
Η Τμηματάρχης
ΜΑΤΙΟΥΚΑ ΔΗΜΗΤΡΑ
ΑΡΧΙΤΕΚΤΟΝΑΣ ΜΗΧΑΝΙΚΟΣ

ΕΡΓΟΔΟΤΗΣ:	ΙΩΑΝΝΗΣ ΑΡΚΑΔΑΚΗΣ & ΧΡΙΣΤΙΝΑ ΑΡΚΑΔΑΚΗ
ΕΡΓΟ:	ΑΠΟΚΑΤΑΣΤΑΣΗ ΟΨΕΩΝ, ΠΡΟΣΘΗΚΗ ΤΕΣΣΑΡΩΝ ΟΡΟΦΩΝ ΣΕ ΥΦΙΣΤΑΜΕΝΟ ΔΙΩΡΟΦΟ ΔΙΑΤΗΡΗΤΕΟ ΚΤΙΡΙΟ ΜΕ ΧΡΗΣΗ ΕΚΠΑΙΔΕΥΤΗΡΙΟΥ, ΥΠΟΓΕΙΟΥ ΚΥΡΙΑΣ ΧΡΗΣΗΣ ΜΕ ΚΟΛΥΜΒΗΤΙΚΗ ΔΕΞΑΜΕΝΗ ΚΑΙ ΧΡΗΣΗ ΓΥΜΝΑΣΤΗΡΙΟΥ ΚΑΙ ΑΛΛΑΓΗ ΧΡΗΣΗΣ ΙΣΟΓΕΙΟΥ ΑΠΟ ΚΑΤΟΙΚΙΑ ΣΕ ΓΥΜΝΑΣΤΗΡΙΟ ΚΑΙ Α ΟΡΟΦΟΥ ΑΠΟ ΚΑΤΟΙΚΙΑ ΣΕ ΕΚΠΑΙΔΕΥΤΗΡΙΟ
ΘΕΣΗ:	ΝΕΣΤΟΡΟΣ 11, Τ.Κ. 10445, Ο.Τ. 77109 ΔΗΜΟΣ ΑΘΗΝΑΙΩΝ
ΜΕΛΕΤΗΤΗΣ:	ΗΡΩ ΝΙΚΟΛΑΚΕΑ ΑΡΧΙΤΕΚΤΩΝ
ΟΜΑΔΑ ΕΡΓΟΥ:	ΚΩΝ/ΝΟΣ ΧΑΜΟΡΟΥΣΟΣ ΠΟΛΙΤΙΚΟΣ ΜΗΧΑΝΙΚΟΣ; ΠΑΝΑΓΙΩΤΗΣ ΕΥΑΓΓΕΛΙΟΥ ΜΗΧΑΝΟΛΟΓΟΣ ΜΗΧΑΝΙΚΟΣ; ΙΩΑΝΝΗΣ ΣΑΡΙΔΗΣ ΑΓΡΟΝΟΜΟΣ ΤΟΠΟΓΡΑΦΟΣ ΜΗΧΑΝΙΚΟΣ
ΘΕΜΑ ΣΧΕΔΙΟΥ:	ΟΨΗ ΟΔΟΥ ΝΕΣΤΟΡΟΣ
ΑΡΙΘΜΟΣ ΣΧΕΔΙΟΥ	Σ-11
ΚΛΙΜΑΚΑ:	1:50
ΧΡΟΝΟΣ ΜΕΛΕΤΗΣ:	04 ΝΟΕΜΒΡΙΟΥ 2023
ΣΦΡΑΓΙΔΑ:	ΗΡΩ Δ. ΝΙΚΟΛΑΚΕΑ ΔΙΠΛΩΜΑΤΟΥΧΟΣ ΑΡΧΙΤΕΚΤΩΝ ΜΗΧΑΝΙΚΟΣ ΠΑΝΕΠΙΣΤΗΜΙΟ ΜΑΝΧΕΣΤΕΡ Μ. ΑΣΙΑΣ 85 ΜΙΚΡΟ ΚΡΕΜΑΣΤΗΡΙΟ-ΒΟΛΟΣ ΜΑΚΡΥΓΙΑΝΝΗ 137-43 ΑΘΗΝΑ 117 43 ΤΗΛ. 210 9210275 FAX: 210 9210275 ΑΟΜ: ΕΜΠ 040278 - ΔΟΥ: Ε' ΑΘΗΝΩΝ
ΥΠΟΓΡΑΦΗ:	ΚΕΝΤΡΙΚΟ ΣΥΜΒΟΥΛΙΟ ΑΡΧΙΤΕΚΤΟΝΙΚΗΣ Το παρόν συνδιαγραμμα καταχωρήθηκε από το ΚΕ.Σ.Α. την 16 ΔΕΚ 2024 και εγκρίθηκε σύμφωνα με τον Ν.4495/2017 άρθρ. 14Δ ΠΡΟΕΔΡΟΣ Ε. ΜΠΑΚΟΓΙΑΝΝΗΣ Α. ΜΠΕΣΣΑ

ΧΟΡΗΓΕΙΤΑΙ ΚΑΤΟΠΙΝ ΑΙΤΗΜΑΤΟΣ ΧΟΡΗΓΕΙΤΑΙ ΚΑΤΟΠΙΝ ΑΙΤΗΜΑΤΟΣ