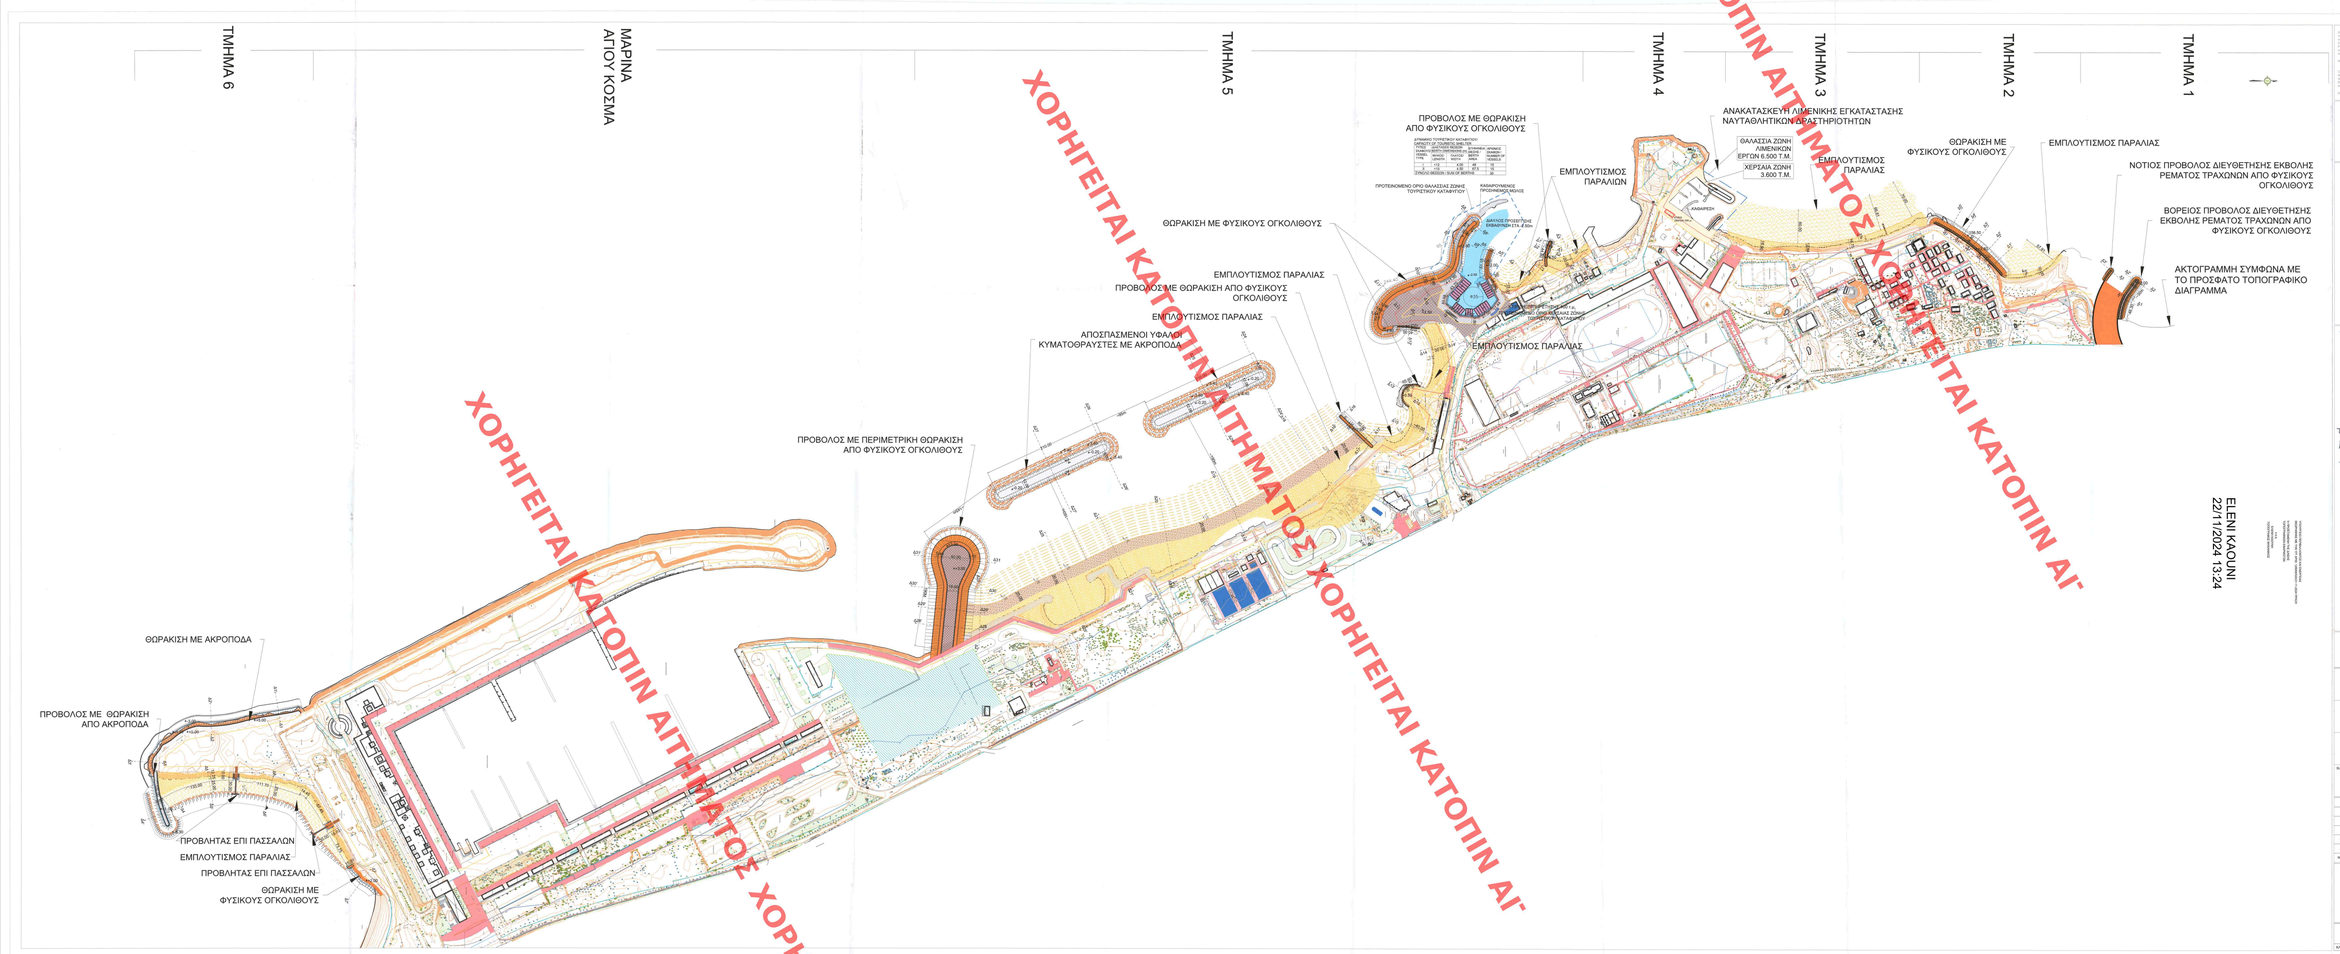

ΕΛΕΝΗ ΚΑΟΥΝΗ
22/11/2024 13:24

ΥΠΟΜΝΗΜΑ / LEGEND

- ΘΩΡΑΚΙΣΗ ΜΕ ΦΥΣΙΚΟΥΣ ΟΓΚΟΛΙΘΟΥΣ
- ΤΕΧΝΗΤΗ ΑΝΑΠΛΗΡΩΣΗ ΑΚΤΗΣ ΜΕ ΑΜΜΟ
- ΤΕΧΝΗΤΗ ΑΝΑΠΛΗΡΩΣΗ ΑΚΤΗΣ ΜΕ ΛΕΠΤΟΚΟΚΚΙΟ ΧΑΛΙΚΙ
- ΚΑΘΑΡΕΣΕΙΣ ΥΦΙΣΤΑΜΕΝΩΝ ΕΡΓΩΝ
- ΔΑΠΕΔΟ
- ΘΩΡΑΚΙΣΗ ΜΕ ΑΚΡΟΠΟΔΑ

Το παρόν διάγραμμα συνάδει στο υπ.αριθ. ΗΠΑΑΚΑΒ/Φ10κ/οικ/ΕΠΕΧΕΣ 3/14/2024 κείμενο του Γεν.Γραμ. Χωρικού Σχ. του Δήμου Περιστερίου

Η ΔΗΜΑΡΧΟΣ

Το παρόν συνάδει: στο από 4/4/2024 κείμενο του Διαχειρ. Σχεδίου Δράσης για τα Δημόσια στο Δήμο Περιστερίου

Η Προϊσταμένη

ΕΠΙΤΡΟΠΗ ΘΕΜΑΤΩΝ ΧΩΡΟΥ
ΜΑΤΑ ΚΟΛΙΑΣ

Ο Προϊστάμενος

Ν. ΠΑΠΑΧΡΗΣΤΟΣ

ΕΠΕΞΕΡΓΑΣΙΑ: 06/11/2024

ΕΡΓΟ - PROJECT

ΑΝΑΠΤΥΞΗ ΤΟΥ ΜΗΤΡΟΠΟΛΙΤΙΚΟΥ ΠΟΛΟΥ ΕΛΛΗΝΙΚΟΥ - ΑΓΙΟΥ ΚΟΣΜΑ
DEVELOPMENT OF METROPOLITAN POLE OF HELLINIKON - AG. KOSMAS

ΕΡΓΟδοτικός / EMPLOYER	ΣΤΟιχεία ΕΡΓοδοτικού / EMPLOYER DETAILS
HELLINIKON S.M.S.A.	**ΕΛΛΗΝΙΚΟ Α.Ε.Α.Ε. / HELLINIKON S.M.S.A.** **Κίθεια Λεωφ. 37Α (Πάτησια Νοτ), 15122 Μαρούσι**
ΣΥΜΒΟΥΛΟΣ ΔΙΑΧΕΙΡΙΣΗΣ ΕΡΓΟΥ / PROJECT MANAGEMENT CONSULTANT	ΣΤΟΙΧΕΙΑ ΣΥΜΒΟΥΛΟΥ ΔΙΑΧΕΙΡΙΣΗΣ ΕΡΓΟΥ / PROJECT MANAGEMENT CONSULTANT DETAILS
N/A	N/A
ΚΥΡΙΟΣ ΜΕΛΕΤΗΤΗΣ / LEAD DESIGNER	ΣΤΟΙΧΕΙΑ ΚΥΡΙΟΥ ΜΕΛΕΤΗΤΗ / LEAD DESIGNER DETAILS
ΚΟΙΝΟΠΡΑΞΙΑ / JOINT VENTURE	**ΡΟΥΤΑΝ & ΤΣΟΚΠΑΤΣΕ Α.Ε. / RODAN ASSOCIATES S.A.** **Σταδίου Κων 5, 11528 Αθήνα**
SUBCONSULTANT - DISCIPLINE 1	SUBCONSULTANT - DISCIPLINE 2	SUBCONSULTANT - DISCIPLINE 3	SUBCONSULTANT - DISCIPLINE 4

REV.	DATE OF ISSUE	DESCRIPTION OF UPDATE/CHANGE	CHANGED THE	CHECKED THE	CHECKED BY CONSULTANT	APPROVED BY HELL.	STATUS
B	09/07/23	Issued for Approval	PR	MD			
A	20/06/23	Issued for Approval	PR	MD			

STATUS EXHIBIT / DRAWING TITLE

Προκαταρκτικός Σχεδιασμός Έργων του πεζοδρόμου μετώπου
του Μητροπολιτικού Πόλου Ελληνικού – Αγίου Κοσμά
Ορεινογραφικό Προτεινόμενων Έργων

Preliminary Design of Harbour Works of the
Metropolitan Pole of Hellinikon Waterfront
Layout of Proposed Works

ISSUED BY/PART	ZONE/LEVEL	DISCIPLINE	DOCUMENT TYPE	ORIGINATOR	DISCIPLINE	STAGE	SERIAL NUMBER	REVISION
Project	Sub-element	Originator	Doc Type	Discipline	Stage	Serial Number	Revision

KLIMAKA / SCALE	1:2000	ΔΙΑΤΑΞΗ / LAYOUT	MODEL Ref.	ΦΥΛΛΟ / SHEET No	1 of 1