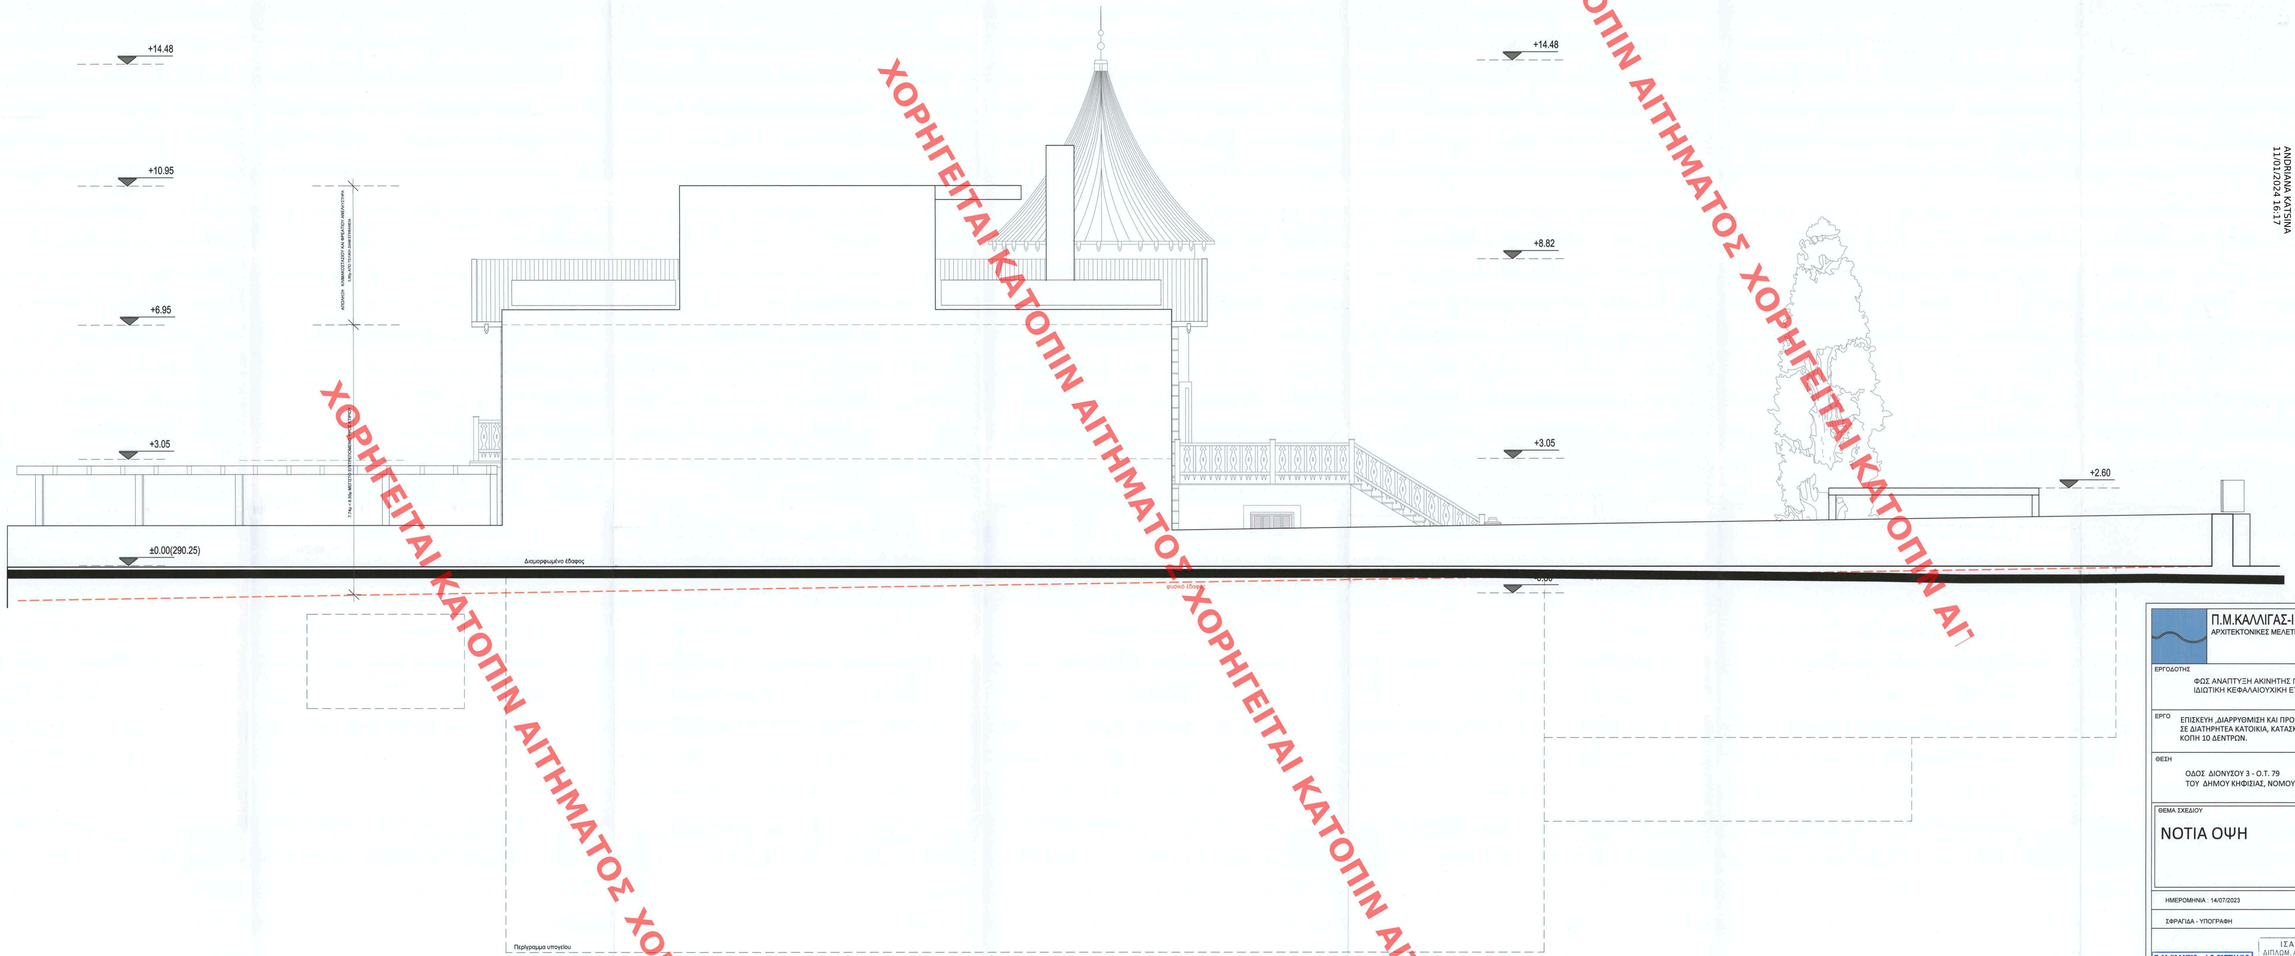

ΧΟΡΗΓΕΙΤΑΙ ΚΑΤΟΠΙΝ ΑΙΤΗΜΑΤΟΣ ΧΟΡΗΓΕΙΤΑΙ ΚΑΤΟΠΙΝ ΑΙΤΗΜΑΤΟΣ ΧΟΡΗΓΕΙΤΑΙ ΚΑΤΟΠΙΝ ΑΙΤΗΜΑΤΟΣ ΧΟΡΗΓΕΙΤΑΙ ΚΑΤΟΠΙΝ ΑΙΤ

ΑΝΔΡΙΑΝΑ ΚΑΤΣΙΝΑ
11/01/2024 16:17

ΥΠΟΥΡΓΕΙΟ ΠΕΡΙΒΑΛΛΟΝΤΟΣ ΚΑΙ ΕΝΕΡΓΕΙΑΣ
ΚΕΣΠΑ Ανατολικής Αττικής 190 14 ΠΑΛΛΗΝΗ τηλ.: 2106603810-14 φαξ: 210604 ΠΡΑΞΗ
ΑΝΔΡΙΑΝΑ ΚΑΤΣΙΝΑ
ΤΟΠΟΓΡΑΦΟΣ ΜΗΧΑΝΙΚΟΣ

ΚΕΝΤΡΙΚΟ ΣΥΜΒΟΥΛΙΟ ΑΡΧΙΤΕΚΤΟΝΙΚΗΣ
Το παρον σχεδιο εγκριθηκε απο
το Κ.Ε.Α. την 25-4-2023
και με αριθμο πρωτοκολλου 7568
Δ/ΝΤΗΣ
Κ. ΧΡΙΣΤΟΠΟΥΛΟΥ
Α. ΙΨΙΛΑΝΤΗ

Π.Μ.ΚΑΛΛΙΓΑΣ-Ι.Σ.ΡΑΠΤΗ ΙΚΕ
ΑΡΧΙΤΕΚΤΟΝΙΚΕΣ ΜΕΛΕΤΕΣ -ΕΠΙΒΛΕΨΕΙΣ

ΕΡΓΟΔΟΤΗΣ
ΦΩΣ ΑΝΑΠΤΥΞΗ ΑΚΙΝΗΤΗΣ ΠΕΡΙΟΥΣΙΑΣ ΜΟΝΟΠΡΟΣΩΠΗ ΙΔΙΩΤΙΚΗ ΚΕΦΑΛΑΙΟΥΧΙΚΗ ΕΤΑΙΡΕΙΑ

ΕΡΓΟ
ΕΠΙΣΚΕΥΗ ,ΔΙΑΡΡΥΘΜΙΣΗ ΚΑΙ ΠΡΟΣΘΗΚΗ ΚΑΤ'ΕΠΕΚΤΑΣΗ ΣΕ ΔΙΑΤΗΡΗΤΕΑ ΚΑΤΟΙΚΙΑ, ΚΑΤΑΣΚΕΥΗ ΚΟΛΥΜΒΗΤΙΚΩΝ ΔΕΞΑΜΕΝΩΝ & ΚΟΠΗ 10 ΔΕΝΤΡΩΝ.

ΘΕΣΗ
ΟΔΟΣ ΔΙΟΝΥΣΟΥ 3 - Ο.Τ. 79
ΤΟΥ ΔΗΜΟΥ ΚΗΦΙΣΙΑΣ, ΝΟΜΟΥ ΑΤΤΙΚΗΣ

Το παρόν διαβιβάζεται συνοδευόμενο
την από 20.04.2023 εισήγηση
της Δ/ντης Α.Π.Κ.Α. Τμήματος Δ.Σ.
Η Τμηματάρχης

ΘΕΜΑ ΣΧΕΔΙΟΥ
ΝΟΤΙΑ ΟΨΗ

ΚΩΔΙΚΟΣ ΣΧΕΔΙΟΥ
2022 I 02 050

ΚΛΙΜΑΚΑ
1 : 50

ΗΜΕΡΟΜΗΝΙΑ : 14/07/2023

ΣΦΡΑΓΙΔΑ - ΥΠΟΓΡΑΦΗ

Π. Μ. ΚΑΛΛΙΓΑΣ – Ι. Σ. ΡΑΠΤΗ Ι.Κ.Ε.
ΑΡΧΙΤΕΚΤΟΝΙΚΕΣ ΜΕΛΕΤΕΣ ΕΠΙΒΛΕΨΕΙΣ
ΟΔΟΣ ΔΙΟΝΥΣΟΥ 3 ΑΓΙΟΣ ΚΩΝΣΤΑΝΤΙΝΟΣ
ΚΗΦΙΣΙΑ ΤΗΛ.: 210 6201 211 - 6944 207 213

ΙΣΑΒΕΛΑ Σ. ΡΑΠΤΗ
ΔΙΠΛΩΜ. ΑΡΧΙΤΕΚΤΟΝ - ΜΗΧΑΝΙΚΟΣ
ΑΣΚΛΗΠΙΟΥ ΔΙΟΛΚΑΔΗΣ - ΓΕΡΩΝΑΝΑ
ΜΑΚΡΥΓΙΑΝΝΗ 2 ΚΡΙΟΝΕΡΙ ΑΤΤΙΚΗΣ 119500
ΑΔΕΙΑ ΕΠΑΓΓΕΛΜΑΤΟΣ Α' ΤΑ�ξΗΣ 5-9-2012
Α.Φ.Μ.: 049122794 - Α.Φ.Ο. ΚΗΦΙΣΙΑΣ
E-mail: israptiskalligas@yahoo.com

ΑΡ. ΣΧΕΔΙΟΥ
A10α