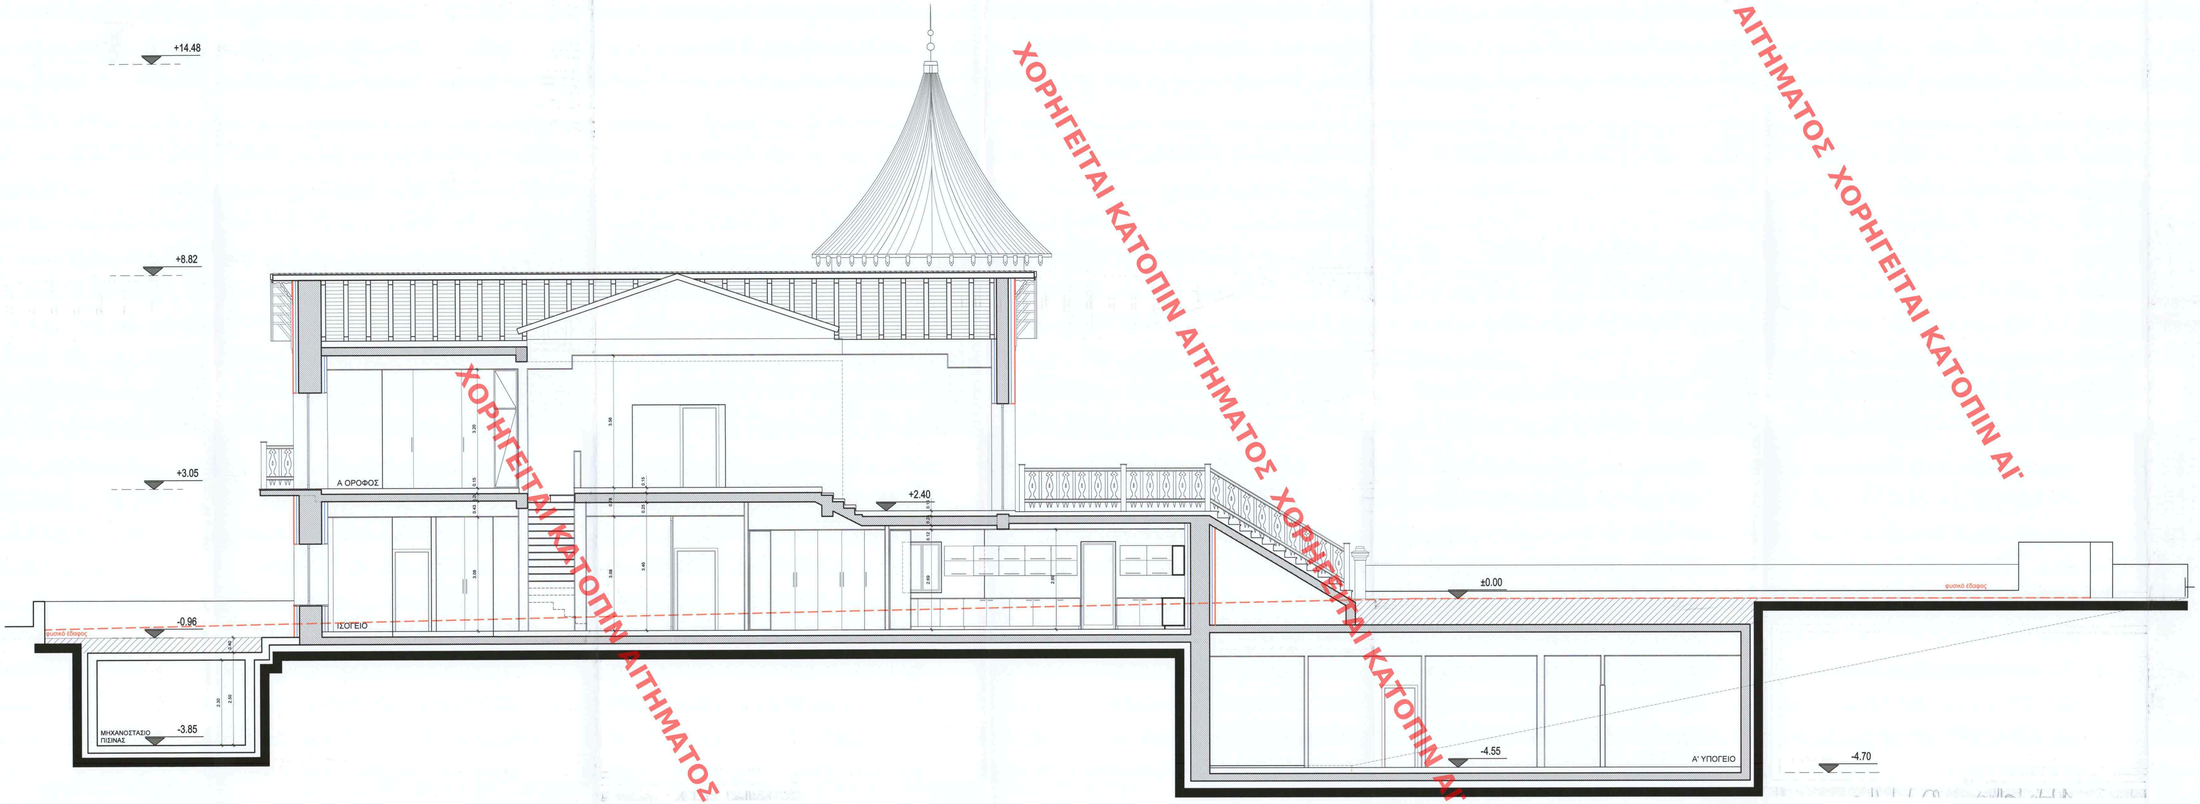

ΧΟΡΗΓΕΙΤΑΙ ΚΑΤΟΠΙΝ ΑΙΤΗΜΑΤΟΣ ΧΟΡΗΓΕΙΤΑΙ ΚΑΤΟΠΙΝ ΑΙ'

ΑΝΑΘΕΩΡΗΣΗ
ΤΕΥΧΟΣ 1 ΦΕΚ 1520/10.05.2023

ΠΑΝΑΓΙΩΤΑΚΟΠΟΥΛΟΣ ΔΗΜΗΤΡΙΟΣ
ΚΟΥΤΣΟΓΙΑΝΝΗΣ ΚΩΝΣΤΑΝΤΙΝΟΣ
ΚΑΡΑΜΑΝΗΣ ΜΙΧΑΗΛ ΠΑΝΑΓΙΩΤΗΣ
ΚΟΥΤΣΟΓΙΑΝΝΗΣ ΚΩΝΣΤΑΝΤΙΝΟΣ
ΚΑΡΑΜΑΝΗΣ ΜΙΧΑΗΛ ΠΑΝΑΓΙΩΤΗΣ
ΤΟΠΟΓΡΑΦΙΚΗ ΜΕΛΕΤΗ ΚΑΤΑΣΚΕΥΗΣ ΚΟΛΥΜΒΗΤΙΚΟΥ ΚΤΙΡΙΟΥ
ΟΔΟΣ ΔΙΟΝΥΣΟΥ 3 ΤΚ 14341 ΝΕΑ ΚΙΟΣ ΚΗΦΙΣΙΑΣ
ΤΗΛ. 2106200400 - 2106200401 - FAX: 2106200402

ΜΗΤΡΩΟ ΕΠΙΒΟΥΛΟΥ ΑΡΧΙΤΕΚΤΟΝΙΚΗΣ
Το πεδίο εφαρμόζεται σε ΝΑΙ σύμφ. το Ν.2882 άρθρο 25 παρ.1 ΟΧΙ
Και εγκρίθηκε με αριθμό 1568 σύμφ. Α/Α ΕΠΙΒΟΛΗΣ
25-4-2023
Κ. ΧΡΙΣΤΟΠΟΥΛΟΥ Α. ΠΙΝΕΣΣΑ

Π.Μ.ΚΑΛΛΙΓΑΣ-Ι.Σ.ΡΑΠΤΗ ΙΚΕ
ΑΡΧΙΤΕΚΤΟΝΙΚΕΣ ΜΕΛΕΤΕΣ -ΕΠΙΒΛΕΨΕΙΣ

ΕΡΓΟΔΟΤΗΣ
ΦΩΣ ΑΝΑΠΤΥΞΗ ΑΚΙΝΗΤΗΣ ΠΕΡΙΟΥΣΙΑΣ ΜΟΝΟΠΡΟΣΩΠΗ ΙΔΙΩΤΙΚΗ ΚΕΦΑΛΑΙΟΥΧΙΚΗ ΕΤΑΙΡΕΙΑ

ΕΡΓΟ
ΕΠΙΣΚΕΥΗ ,ΔΙΑΡΡΥΘΜΙΣΗ ΚΑΙ ΠΡΟΣΘΗΚΗ ΚΑΤ'ΕΠΕΚΤΑΣΗ ΣΕ ΔΙΑΤΗΡΗΤΕΑ ΚΑΤΟΙΚΙΑ, ΚΑΤΑΣΚΕΥΗ ΚΟΛΥΜΒΗΤΙΚΩΝ ΔΕΞΑΜΕΝΩΝ & ΚΟΠΗ 10 ΔΕΝΤΡΩΝ.

ΘΕΣΗ
ΟΔΟΣ ΔΙΟΝΥΣΟΥ 3 - Ο.Τ. 79
ΤΟΥ ΔΗΜΟΥ ΚΗΦΙΣΙΑΣ, ΝΟΜΟΥ ΑΤΤΙΚΗΣ

Το παρόν: Λιθογραφημένο συνοδεύει την από 20.04.2023 εισήγηση της Δ/νσης Α.Ο.Κ.Α. Τμήματος Δ.Ι. η Υπηρεσιακός
ΔΗΜΗΤΡΙΟΣ ΠΑΝΑΓΙΩΤΟΠΟΥΛΟΣ
Αρχιτέκτων Μηχανικός

ΘΕΜΑ ΣΧΕΔΙΟΥ
ΤΟΜΗ Α-Α'

ΚΩΔΙΚΟΣ ΣΧΕΔΙΟΥ
2022 I 02 050

ΚΛΙΜΑΚΑ
1 : 50

ΗΜΕΡΟΜΗΝΙΑ : 14/07/2023

ΣΦΡΑΓΙΔΑ - ΥΠΟΓΡΑΦΗ

Π.Μ. ΚΑΛΛΙΓΑΣ – Ι.Σ. ΡΑΠΤΗ Ι.Κ.Ε.
ΑΡΧΙΤΕΚΤΟΝΙΚΕΣ ΜΕΛΕΤΕΣ-ΕΠΙΒΛΕΨΕΙΣ
Λεωφ. Δεκελείας 26 Τ.Κ. 14341 Ν. Ιωνία
Τηλ.: 210 270 3175 - Φαξ: 210 270 3141

ΙΣΑΒΕΛΛΑ Σ. ΡΑΠΤΗ
ΔΙΠΛΟΜ. ΑΡΧΙΤΕΚΤΟΝ - ΜΗΧΑΝΙΚΟΣ
ΑΝΩΤΑΤΗ ΣΧΟΛΗ ΑΑΧΕΝ - ΓΕΡΜΑΝΙΑ
ΜΕΛΟΣ Τ.Ε.Ε. ΑΡΙΘΜ. ΜΗΤΡΩΟΥ 16509
Λεωφ. Δεκελείας 26 Τ.Κ. 14341 Κηφισιά
Τηλ.: 210 270 3175 - Φαξ: 210 270 3141
E-mail: kkalligas@yahoo.com
E-mail: kkalligas@yahoo.com

ΑΡ.ΣΧΕΔΙΟΥ
A13