

Το παρόν διάγραμμα συνοδεύει
την από 23/7/24 αιτιολογική
έκθεση της Δ/νσης Α.Ο.Κ.Α.
Τμήματος Δ.Κ.
Η Τμήματος

ΜΑΤΣΟΥΚΑ
ΔΗΜΗΤΡΑ
ΑΡΧΙΤΕΚΤΟΝΑΣ
ΜΗΧΑΝΙΚΟΣ

ΚΕΝΤΡΙΚΟ ΣΥΜΒΟΥΛΙΟ ΑΡΧΙΤΕΚΤΟΝΙΚΗΣ


Το παρόν σχέδιο/διάγραμμα μελετήθηκε από
το Κ.Ε.Σ.Α. την 25/7/24

και εγκρίθηκε σύμφωνα με την υπ' αριθμό
388/2024 απόφαση του Κ.Ε.Σ.Α.

Κ. ΣΥΣΤΕΛΟΝΙΟΥ



ΕΥΡΥΔΙΚΗ ΚΟΥΡΑΚΗ - ΠΩΡΤΟΣ ΠΑΠΑΔΟΠΟΥΛΟΣ
ΑΡΧΙΤΕΚΤΟΝΕΣ ΚΑΙ ΣΥΝΕΡΓΑΤΕΣ
ΤΣΑΜΑΔΟΥ 39, 106 83 ΑΘΗΝΑ
ΤΗΛ: 210-8237037
Email: ecouraki@gmail.com - georpg@gmail.com

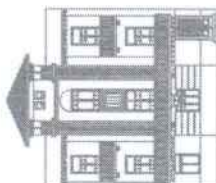

ΕΥΡΥΔΙΚΗ ΚΟΥΡΑΚΗ - GEORGE PAPADOPOULOS
ARCHITECTS AND PARTNERS
39, TSAMADOU Street, GR - 106 83 ATHENS
PHONE: 210-8237037
Email: ecouraki@gmail.com - georpg@gmail.com

ΕΡΓΟΔΟΤΗΣ

CASA CASTELLA M.A.E.

ΕΡΓΟ

Ανακαίνιση - επισκευή διατηρητέου κτιρίου, αλλαγή χρήσης Α' και Β' ορόφου σε ξενοδοχειακή μονάδα 4*, κατασκευή υπογείου για στάθμευση, W.C., βοηθητικούς χώρους και διαμόρφωση περιβάλλοντος χώρου

ΘΕΣΗ Ο.Τ. 42 - ΘΕΣΗ "ΚΑΣΤΕΛΛΑ" - ΛΕΩΦ. ΑΛΕΞ. ΠΑΠΑΝΑΣΤΑΣΙΟΥ 6

ΕΝΤΟΣ ΣΧΕΔΙΟΥ ΠΟΛΕΩΣ

ΔΗΜΟΥ ΠΕΙΡΑΙΩΣ-ΠΕΡΙΟΧΗ "ΠΑΣΣΑΛΙΜΑΝΙ"

Θ Ε Μ Α

ΑΡ. ΣΧΕΔΙΟΥ

ΤΟΜΗ ΣΤ-ΣΤ

A14

ΚΛΙΜΑΚΑ : 1:50

ΧΡΟΝΟΣ ΜΕΛΕΤΗΣ : ΙΑΝΟΥΑΡΙΟΣ 2024

ΓΕΩΡΓΙΟΣ Β. ΠΑΠΑΔΟΠΟΥΛΟΣ
ΔΙΠΛ. ΑΡΧΙΤΕΚΤΩΝ ΜΗΧΑΝΙΚΟΣ
ΕΣΝΙΚΟΥ ΜΕΤΕΩΡΟΥ ΠΟΛΥΤΕΧΝΕΙΟΥ
ΜΕΛΟΣ Τ.Ε.Ε. ΑΡΙΘΜΟΣ ΜΗΤΡΩΟΥ: 30700
ΤΣΑΜΑΔΟΥ 39, 106 83 ΑΘΗΝΑ, ΤΗΛ: 6964 588496


ΕΥΡΥΔΙΚΗ ΚΟΥΡΑΚΗ - ΑΘΑΝΑΣΙΟΠΟΥΛΟΥ
ΔΙΠΛΩΜ. ΑΡΧΙΤΕΚΤΩΝ ΜΗΧΑΝΙΚΟΣ
ΠΤΥΧ. ΑΡΧΙΤΕΚΤ. ΣΧΟΛΗΣ ΠΑΡΙΣΙΩΝ
ΜΕΛΟΣ Τ.Ε.Ε. ΑΡΙΘΜΟΣ ΜΗΤΡΩΟΥ 35685
ΤΣΑΜΑΔΟΥ 39 - Τ.Κ. 10683 ΑΘΗΝΑ
ΤΗΛ 210.8237.037 - ΑΔΜ: 04302840 - 3070 Δ ΑΘΗΝΩΝ

ΥΠΟΥΡΓΕΙΟ ΠΕΡΙΒΑΛΛΟΝΤΟΣ ΚΑΙ ΕΝΕΡΓΕΙΑΣ
ΘΕΩΡΗΘΗΚΕ ΜΕ ΤΗΝ ΥΠ'ΑΡΙΘ. 91969/2967/05-11-2024 ΠΡΑΞΗ

Η ΠΡΟΪΣΤΑΜΕΝΗ ΤΗΣ Δ/ΝΣΗΣ
ΤΟΠΟΓΡΑΦΙΚΩΝ ΕΦΑΡΜΟΓΩΝ

ΑΝΔΡΙΑΝΑ ΚΑΤΣΙΝΑ
ΤΟΠΟΓΡΑΦΟΣ ΜΗΧΑΝΙΚΟΣ

ANDRIANA KATSINA
06/11/2024 14:57

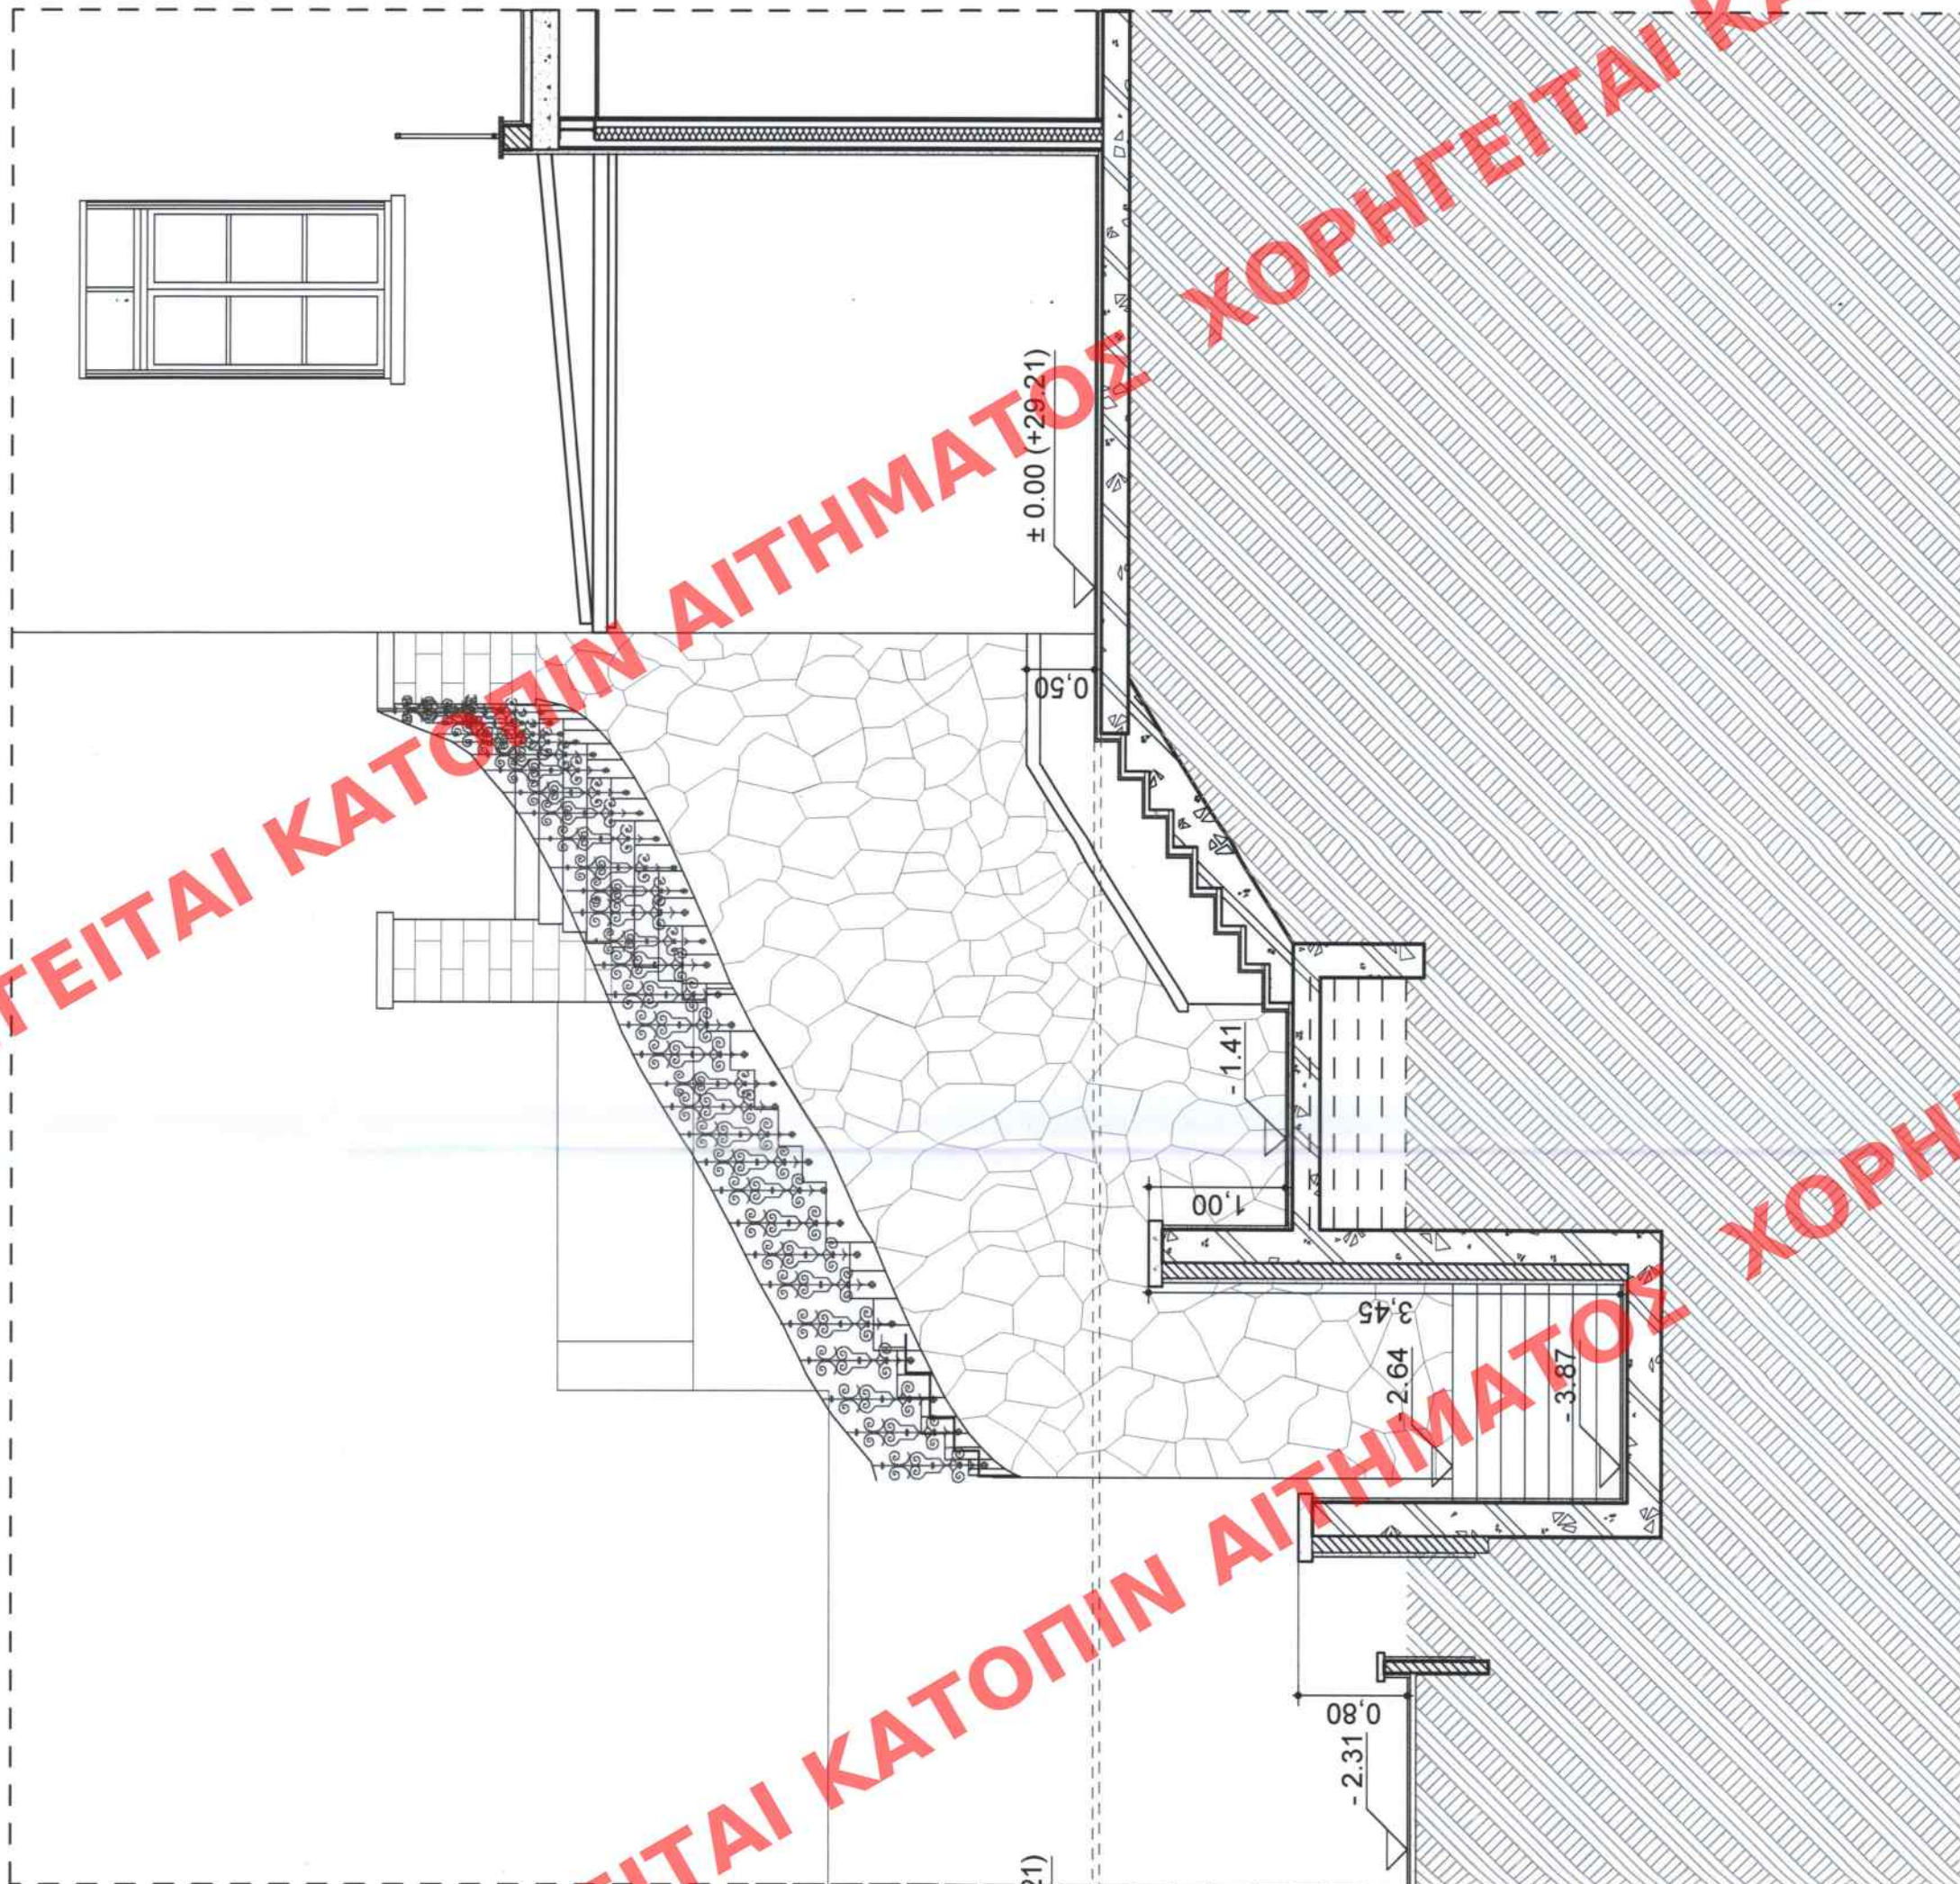

ΤΟΜΗ ΣΤ-ΣΤ