


Το παρόν διάγραμμα συνοδεύει
την από ...23/4/24... απολογική
έκθεση της Δ/νσης Α.Ο.Κ.Α.
Τμήματος Δ.Κ.

Η Τμήματος

Μ. ΚΑΡΑΓΕΩΡΓΑΚΗ
ΔΗΜΗΤΡΑ
ΑΡΧΙΤΕΚΤΟΝΑΣ
ΜΗΧΑΝΙΚΟΣ



ΕΥΡΥΔΙΚΗ ΚΟΥΡΑΚΗ - ΠΟΡΤΟΣ ΠΑΠΑΔΟΠΟΥΛΟΣ
ΑΡΧΙΤΕΚΤΟΝΕΣ ΚΑΙ ΣΥΝΕΡΓΑΤΕΣ
ΤΣΑΜΑΔΟΥ 39, 106 83 ΑΘΗΝΑ
ΤΗΛ: 210-8237037
Email: ecouraki@gmail.com - georpg@gmail.com

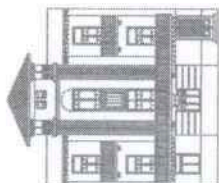

ΕΥΡΥΔΙΚΗ ΚΟΥΡΑΚΗ - GEORGE PAPADOPOULOS
ARCHITECTS AND PARTNERS
39, TSAMADOU Street, GR - 106 83 ATHENS
PHONE: 210-8237037
Email: ecouraki@gmail.com - georpg@gmail.com

ΕΡΓΟΔΟΤΗΣ

CASA CASTELLA M.A.E.

ΕΡΓΟ

Ανακαίνιση - επισκευή διατηρητέου κτιρίου, αλλαγή χρήσης Α' και Β' ορόφου σε ξενοδοχειακή μονάδα 4*, κατασκευή υπογείου για στάθμευση, W.C., βοηθητικούς χώρους και διαμόρφωση περιβάλλοντος χώρου

ΘΕΣΗ Ο.Τ. 42 - ΘΕΣΗ "ΚΑΣΤΕΛΛΑ" - ΛΕΩΦ. ΑΛΕΞ. ΠΑΠΑΝΑΣΤΑΣΙΟΥ 6

ΕΝΤΟΣ ΣΧΕΔΙΟΥ ΠΟΛΕΩΣ

ΔΗΜΟΥ ΠΕΙΡΑΙΩΣ - ΠΕΡΙΟΧΗ "ΠΑΣΣΑΛΙΜΑΝΙ"

Θ Ε Μ Α

ΑΡ. ΣΧΕΔΙΟΥ

A16

ΤΟΜΗ Η-Η


ΚΛΙΜΑΚΑ : 1:50

ΧΡΟΝΟΣ ΜΕΛΕΤΗΣ : ΙΑΝΟΥΑΡΙΟΣ 2024

ΕΥΡΥΔΙΚΗ ΚΟΥΡΑΚΗ - ΑΘΑΝΑΣΙΟΥΛΟΥ
ΔΙΠΛΩΜ. ΑΡΧΙΤΕΚΤΟΝ ΜΗΧΑΝΙΚΟΣ
ΠΤΥΧ. ΑΡΧΙΤΕΚΤ. ΣΧΟΛΗΣ ΠΑΡΙΣΙΟΥ
ΜΕΛΟΣ Τ.Ε.Ε. ΑΡΙΘΜΟΣ ΜΗΤΡΩΟΥ 35685
ΤΣΑΜΑΔΟΥ 39 - Τ.Κ. 10683 ΑΘΗΝΑ
ΤΗΛ. 210.8237.037 - ΑΦΜ: 043202810 - ΔΟΥ: Α' ΑΘΗΝΩΝ

ΓΕΩΡΓΙΟΣ Β. ΠΑΠΑΔΟΠΟΥΛΟΣ
ΔΙΠΛ. ΑΡΧΙΤΕΚΤΟΝ ΜΗΧΑΝΙΚΟΣ
ΕΘΝΙΚΟΥ ΜΕΤΕΧΝΟΛΟΓ. ΠΟΛΥΤΕΧΝΕΙΟΥ
ΜΕΛΟΣ Τ.Ε.Ε. ΑΡΙΘΜΟΣ ΜΗΤΡΩΟΥ: 30700
ΤΣΑΜΑΔΟΥ 39, 10683 ΑΘΗΝΑ, ΤΗΛ: 6944 588496

ΤΟΜΗ Η - Η

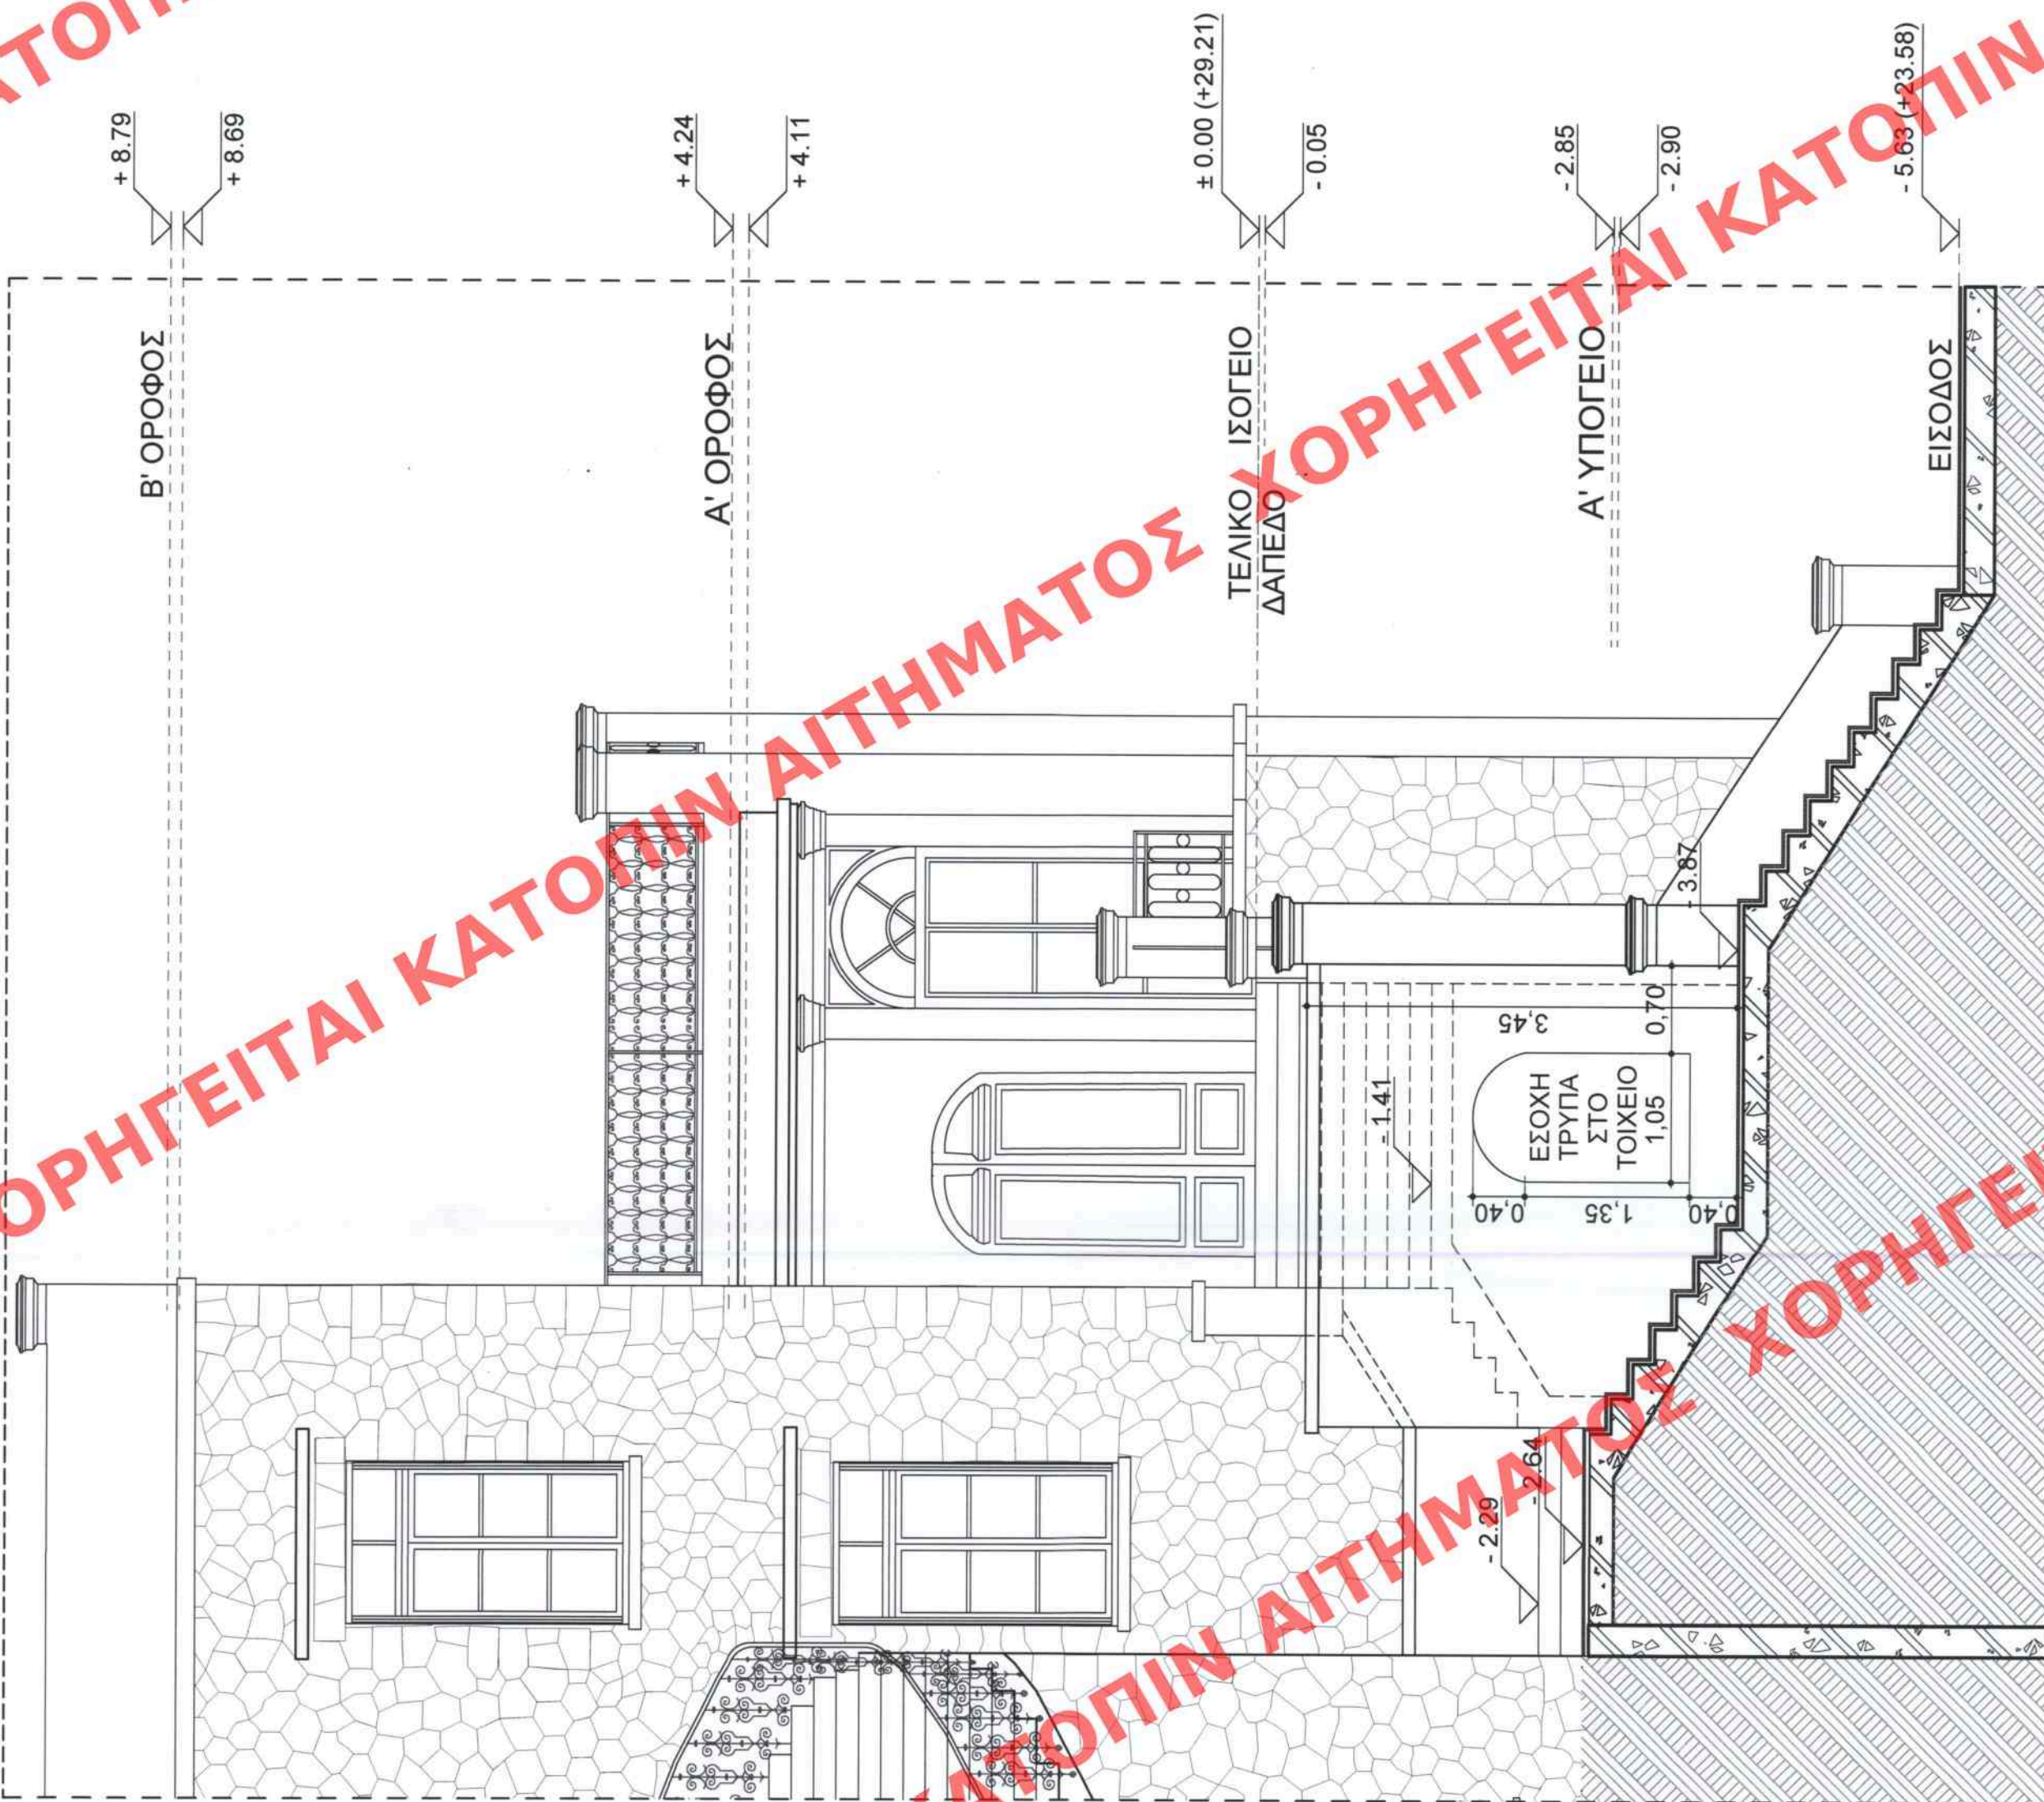

ΥΠΟΥΡΓΕΙΟ ΠΕΡΙΒΑΛΛΟΝΤΟΣ ΚΑΙ ΕΝΕΡΓΕΙΑΣ
ΘΕΩΡΗΘΗΚΕ ΜΕ ΤΗΝ ΥΠ'ΑΡΙΘ. 91969/2967/05-11-2024 ΠΡΑΞΗ

Η ΠΡΟΪΣΤΑΜΕΝΗ ΤΗΣ Δ/ΝΣΗΣ
ΤΟΠΟΓΡΑΦΙΚΩΝ ΕΦΑΡΜΟΓΩΝ

ΑΝΔΡΙΑΝΑ ΚΑΤΣΙΝΑ
ΤΟΠΟΓΡΑΦΟΣ ΜΗΧΑΝΙΚΟΣ

ANDRIANA KATSINA
06/11/2024 14:59