

Το παρόν διάγραμμα συνοδεύει
την από 23/1/21 αιτιολογική
θέση της Δ/νσης Α.Ο.Κ.Α.
Τμήματος Δ.Κ.
Η Τμήματός
Μ.Τ.Σ.Α.
ΔΗΜΗΤΡΑ
ΑΡΧΙΤΕΚΤΟΝΑΣ
ΜΗΧΑΝΙΚΟΣ




ΥΠΟΥΡΓΕΙΟ ΠΕΡΙΒΑΛΛΟΝΤΟΣ ΚΑΙ ΕΝΕΡΓΕΙΑΣ
ΘΕΩΡΗΘΗΚΕ ΜΕ ΤΗΝ ΥΠ'ΑΡΙΘ. 91969/2967/05-11-2024 ΠΡΑΞΗ

Η ΠΡΟΪΣΤΑΜΕΝΗ ΤΗΣ Δ/ΝΣΗΣ
ΤΟΠΟΓΡΑΦΙΚΩΝ ΕΦΑΡΜΟΓΩΝ


ΑΝΔΡΙΑΝΑ ΚΑΤΣΙΝΑ
ΤΟΠΟΓΡΑΦΟΣ ΜΗΧΑΝΙΚΟΣ

ANDRIANA KATSINA
06/11/2024 15:02

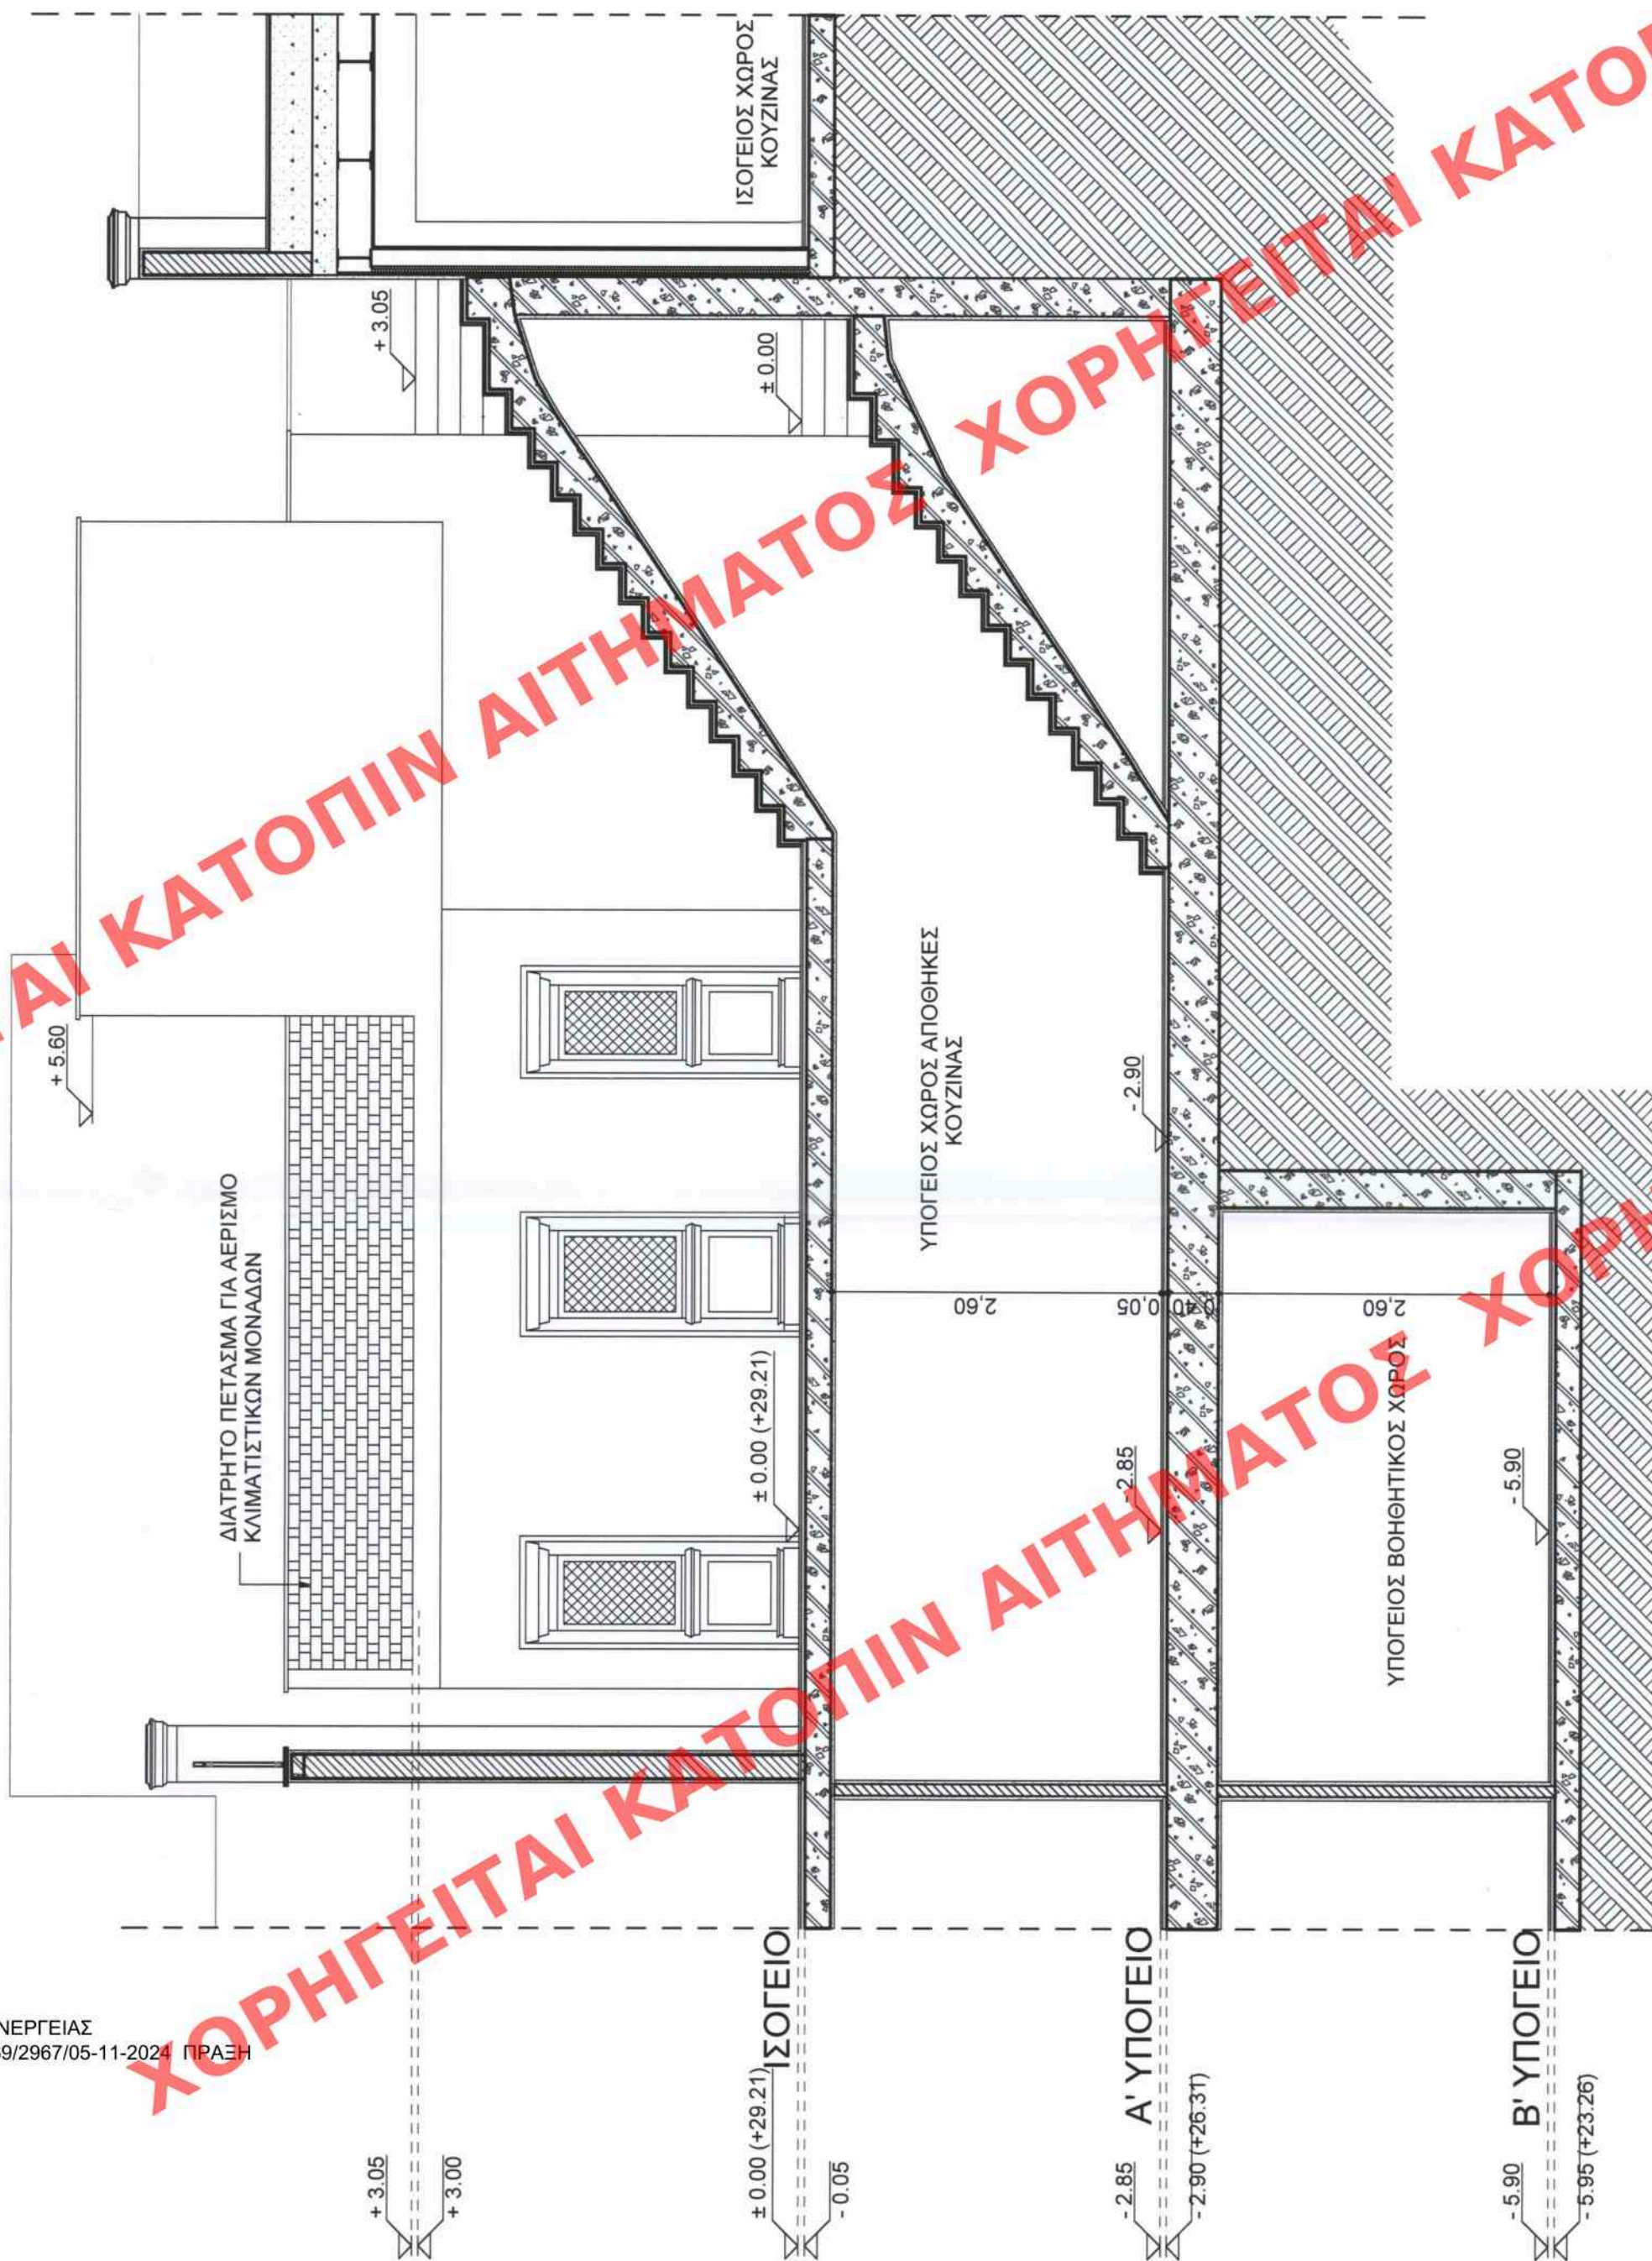

ΤΟΜΗ Ι-Ι

ΕΥΡΥΔΙΚΗ ΚΟΥΡΑΚΗ - ΓΙΩΡΓΟΣ ΠΑΠΑΔΟΠΟΥΛΟΣ
ΑΡΧΙΤΕΚΤΟΝΕΣ ΚΑΙ ΣΥΝΕΡΓΑΤΕΣ
ΤΣΑΜΑΔΟΥ 39, 106 83 ΑΘΗΝΑ
ΤΗΛ: 210-8237037
Email: ecouraki@gmail.com - georpag@gmail.com

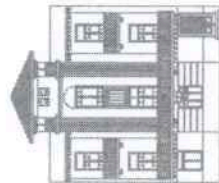

EURYOICE COURAKI - GEORGE PAPADOPOULOS
ARCHITECTS AND PARTNERS
39, TSAMADOU Street, GR - 106 83 ATHENS
PHONE: 210-8237037
Email: ecouraki@gmail.com - georpag@gmail.com

ΕΡΓΟΔΟΤΗΣ

CASA CASTELLA M.A.E.

ΕΡΓΟ

Ανακαίνιση - επισκευή διατηρητέου κτιρίου, αλλαγή χρήσης Α' και Β' ορόφου σε ξενοδοχειακή μονάδα 4*, κατασκευή υπογείου για στάθμευση, W.C., βοηθητικούς χώρους και διαμόρφωση περιβάλλοντος χώρου

ΘΕΣΗ Ο.Τ. 42 - ΘΕΣΗ "ΚΑΣΤΕΛΛΑ" - ΛΕΩΦ. ΑΛΕΞ. ΠΑΠΑΝΑΣΤΑΣΙΟΥ 6

ΕΝΤΟΣ ΣΧΕΔΙΟΥ ΠΟΛΕΩΣ

ΔΗΜΟΥ ΠΕΙΡΑΙΩΣ-ΠΕΡΙΟΧΗ "ΠΑΣΑΛΙΜΑΝΙ"

Θ Ε Μ Α

ΑΡ. ΣΧΕΔΙΟΥ

ΤΟΜΗ Ι-Ι

A18

ΚΛΙΜΑΚΑ : 1:50

ΧΡΟΝΟΣ ΜΕΛΕΤΗΣ : ΙΑΝΟΥΑΡΙΟΣ 2024

ΕΥΡΥΔΙΚΗ ΚΟΥΡΑΚΗ-ΑΘΑΝΑΣΟΠΟΥΛΟΥ
ΔΙΠΛΩΜ. ΑΡΧΙΤΕΚΤΩΝ ΜΗΧΑΝΙΚΟΣ
ΠΤΥΧ. ΑΡΧΙΤΕΚΤ. ΣΧΟΛΗΣ ΠΑΡΙΣΙΩΝ
ΜΕΛΟΣ Τ.Ε.Ε. ΑΡΙΘΜΟΣ ΜΗΤΡΩΟΥ 35685
ΤΣΑΜΑΔΟΥ 39 - Τ.Κ. 10683 ΑΘΗΝΑ
Τ. 210 8237 037 - ΑΦΜ: 043202840 - ΔΟΥ: Α ΑΘΗΝΩΝ

ΓΕΩΡΓΙΟΣ Σ. ΠΑΠΑΔΟΠΟΥΛΟΣ
ΔΙΠΛ. ΑΡΧΙΤΕΚΤΩΝ ΜΗΧΑΝΙΚΟΣ
ΕΘΝΙΚΟΥ ΜΕΤΣΟΒΙΟΥ ΠΟΛΥΤΕΧΝΕΙΟΥ
ΜΕΛΟΣ Τ.Ε.Ε. ΑΡΙΘΜΟΣ ΜΗΤΡΩΟΥ: 30700
ΤΣΑΜΑΔΟΥ 39, 106 83 ΑΘΗΝΑ, ΤΗΛ: 6947 582498