

ΥΠΟΥΡΓΕΙΟ ΠΕΡΙΒΑΛΛΟΝΤΟΣ ΚΑΙ ΕΝΕΡΓΕΙΑΣ
ΘΕΩΡΗΘΗΚΕ ΜΕ ΤΗΝ ΥΠ'ΑΡΙΘ. 91969/2967/05-11-2024 ΠΡΑΞΗ

Η ΠΡΟΪΣΤΑΜΕΝΗ ΤΗΣ Δ/ΝΣΗΣ
ΤΟΠΟΓΡΑΦΙΚΩΝ ΕΦΑΡΜΟΓΩΝ

ΑΝΔΡΙΑΝΑ ΚΑΤΣΙΝΑ
ΤΟΠΟΓΡΑΦΟΣ ΜΗΧΑΝΙΚΟΣ


ANDRIANA KATSINA
06/11/2024 15:11




Το παρόν σχέδιο συνοδεύει
την από 22/11/24 απόφαση
έγκρισης της Δ/νσης
Τοπογραφικών Εφαρμογών
Α. Κατσίνου

ΜΑΡΜΑΡΙΤΣΑ
ΑΡΧΙΤΕΚΤΟΝΑΣ
ΜΗΧΑΝΙΚΟΣ


ΕΥΡΩΠΕΙΑ ΚΟΥΡΑΚΗ - ΓΕΩΡΓΙΟΣ ΠΑΠΑΔΟΠΟΥΛΟΣ ΔΙΠΛΩΜ. ΑΡΧΙΤΕΚΤΟΝ ΜΗΧΑΝΙΚΟΣ ΤΣΑΜΑΔΟΥ 39, 106 83 ΑΘΗΝΑ ΤΗΛ: 210-8237037 Email: eouraki@gmail.com - georgios@gmail.com	ΕΥΡΩΠΕΙΑ ΚΟΥΡΑΚΗ - ΓΕΩΡΓΙΟΣ ΠΑΠΑΔΟΠΟΥΛΟΣ ΔΙΠΛΩΜ. ΑΡΧΙΤΕΚΤΟΝ ΜΗΧΑΝΙΚΟΣ ΤΣΑΜΑΔΟΥ 39, 106 83 ΑΘΗΝΑ ΤΗΛ: 210-8237037 Email: eouraki@gmail.com - georgios@gmail.com
ΕΡΓΟΔΟΤΗΣ CASA CASTELLA M.A.E.	ΕΡΓΟ Ανακαίνιση - επισκευή διατηρητέου κτιρίου, αλλαγή χρήσης Α' και Β' ορόφου και τηλέμαστος ανελκυστήρα σε ξενοδοχειακή μονάδα 4* κατασκευή υπογείου για στάθμευση, Ν. Σ., βοηθ. χώρους και διαμόρφωση περιβαλλόντος χώρου.
ΘΕΣΗ Ο.Τ. 42 - ΘΕΣΗ "ΚΑΣΤΕΛΛΑ" - ΛΕΩΦ. ΑΛΕΞ. ΠΑΠΑΝΑΣΤΑΣΙΟΥ 6 ΕΝΤΟΣ ΣΧΕΔΙΟΥ ΠΟΛΕΩΣ ΔΗΜΟΥ ΠΕΙΡΑΙΩΣ-ΠΕΡΙΟΧΗ "ΓΙΑΣΑΛΙΜΑΝΙ"	ΑΡ. ΣΧΕΔΙΟΥ A22
ΚΛΙΜΑΚΑ : 1:50	ΧΡΟΝΟΣ ΜΕΛΕΤΗΣ : ΙΟΥΝΙΟΣ 2024
ΠΡΟΤΑΣΗ ΔΙΑΜΟΡΦΩΣΗ ΠΕΡΙΒΑΛ. ΧΩΡΟΥ ΠΕΡΓΚΟΛΑ - ΜΠΑΡ	
ΕΥΡΩΠΕΙΑ ΚΟΥΡΑΚΗ - ΑΘΑΝΑΣΙΟΠΟΥΛΟΥ ΔΙΠΛΩΜ. ΑΡΧΙΤΕΚΤΟΝ ΜΗΧΑΝΙΚΟΣ ΠΤΥΧ. ΑΡΧΙΤΕΚΤ. ΣΧΟΛΗΣ ΠΑΡΙΣΙΩΝ ΜΕΛΟΣ Τ.Ε.Ε. ΑΡΙΘΜΟΣ ΜΗΤΡΩΟΥ 35685 ΤΣΑΜΑΔΟΥ 39 - Τ.Κ. 10683 ΑΘΗΝΑ ΤΗΛ: 210.8237037 - ΑΩΜ: 04322840 - ΔΟΥ: Δ. ΑΘΗΝΩΝ	
ΓΕΩΡΓΙΟΣ Β. ΠΑΠΑΔΟΠΟΥΛΟΣ ΔΙΠΛΩΜ. ΑΡΧΙΤΕΚΤΟΝ ΜΗΧΑΝΙΚΟΣ ΠΤΥΧ. ΑΡΧΙΤΕΚΤ. ΣΧΟΛΗΣ ΠΑΡΙΣΙΩΝ ΜΕΛΟΣ Τ.Ε.Ε. ΑΡΙΘΜΟΣ ΜΗΤΡΩΟΥ 30700 ΤΣΑΜΑΔΟΥ 39, 10683 ΑΘΗΝΑ, ΤΗΛ: 6944 58496	

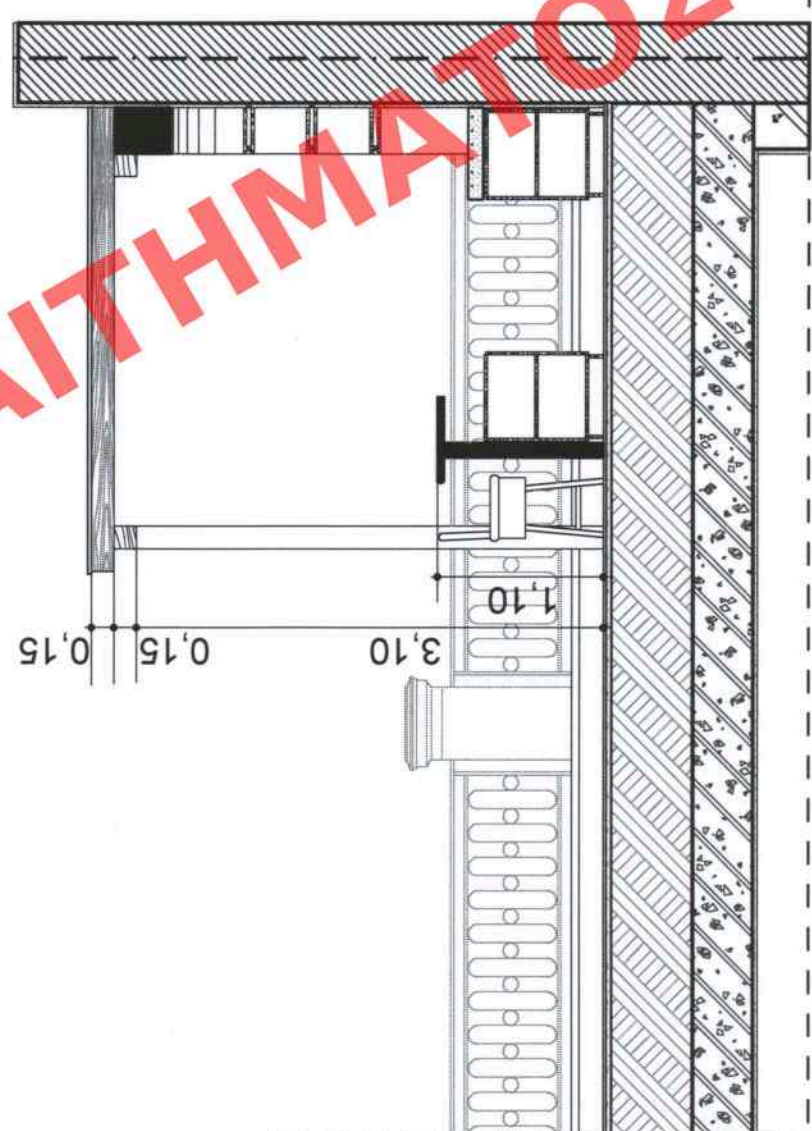

ΤΟΜΗ Α - Α ΒΑΡ

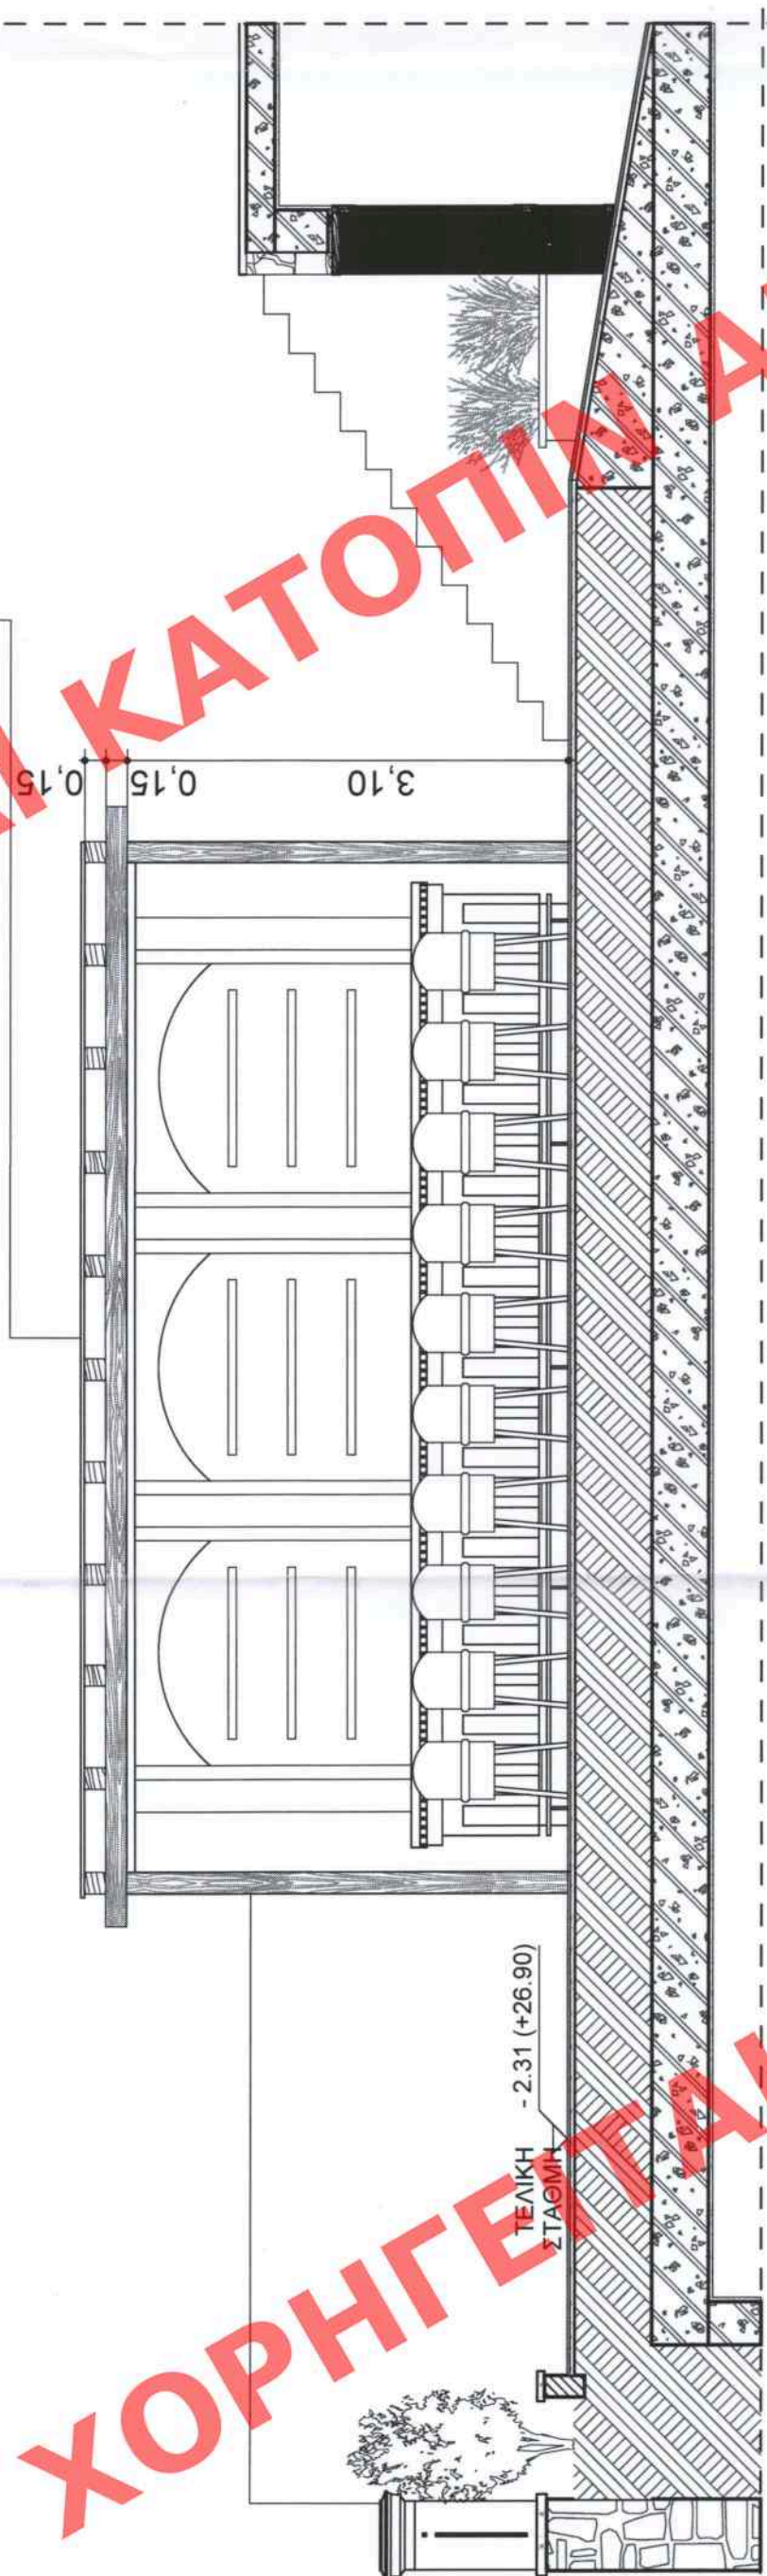

ΟΨΗ ΒΑΡ

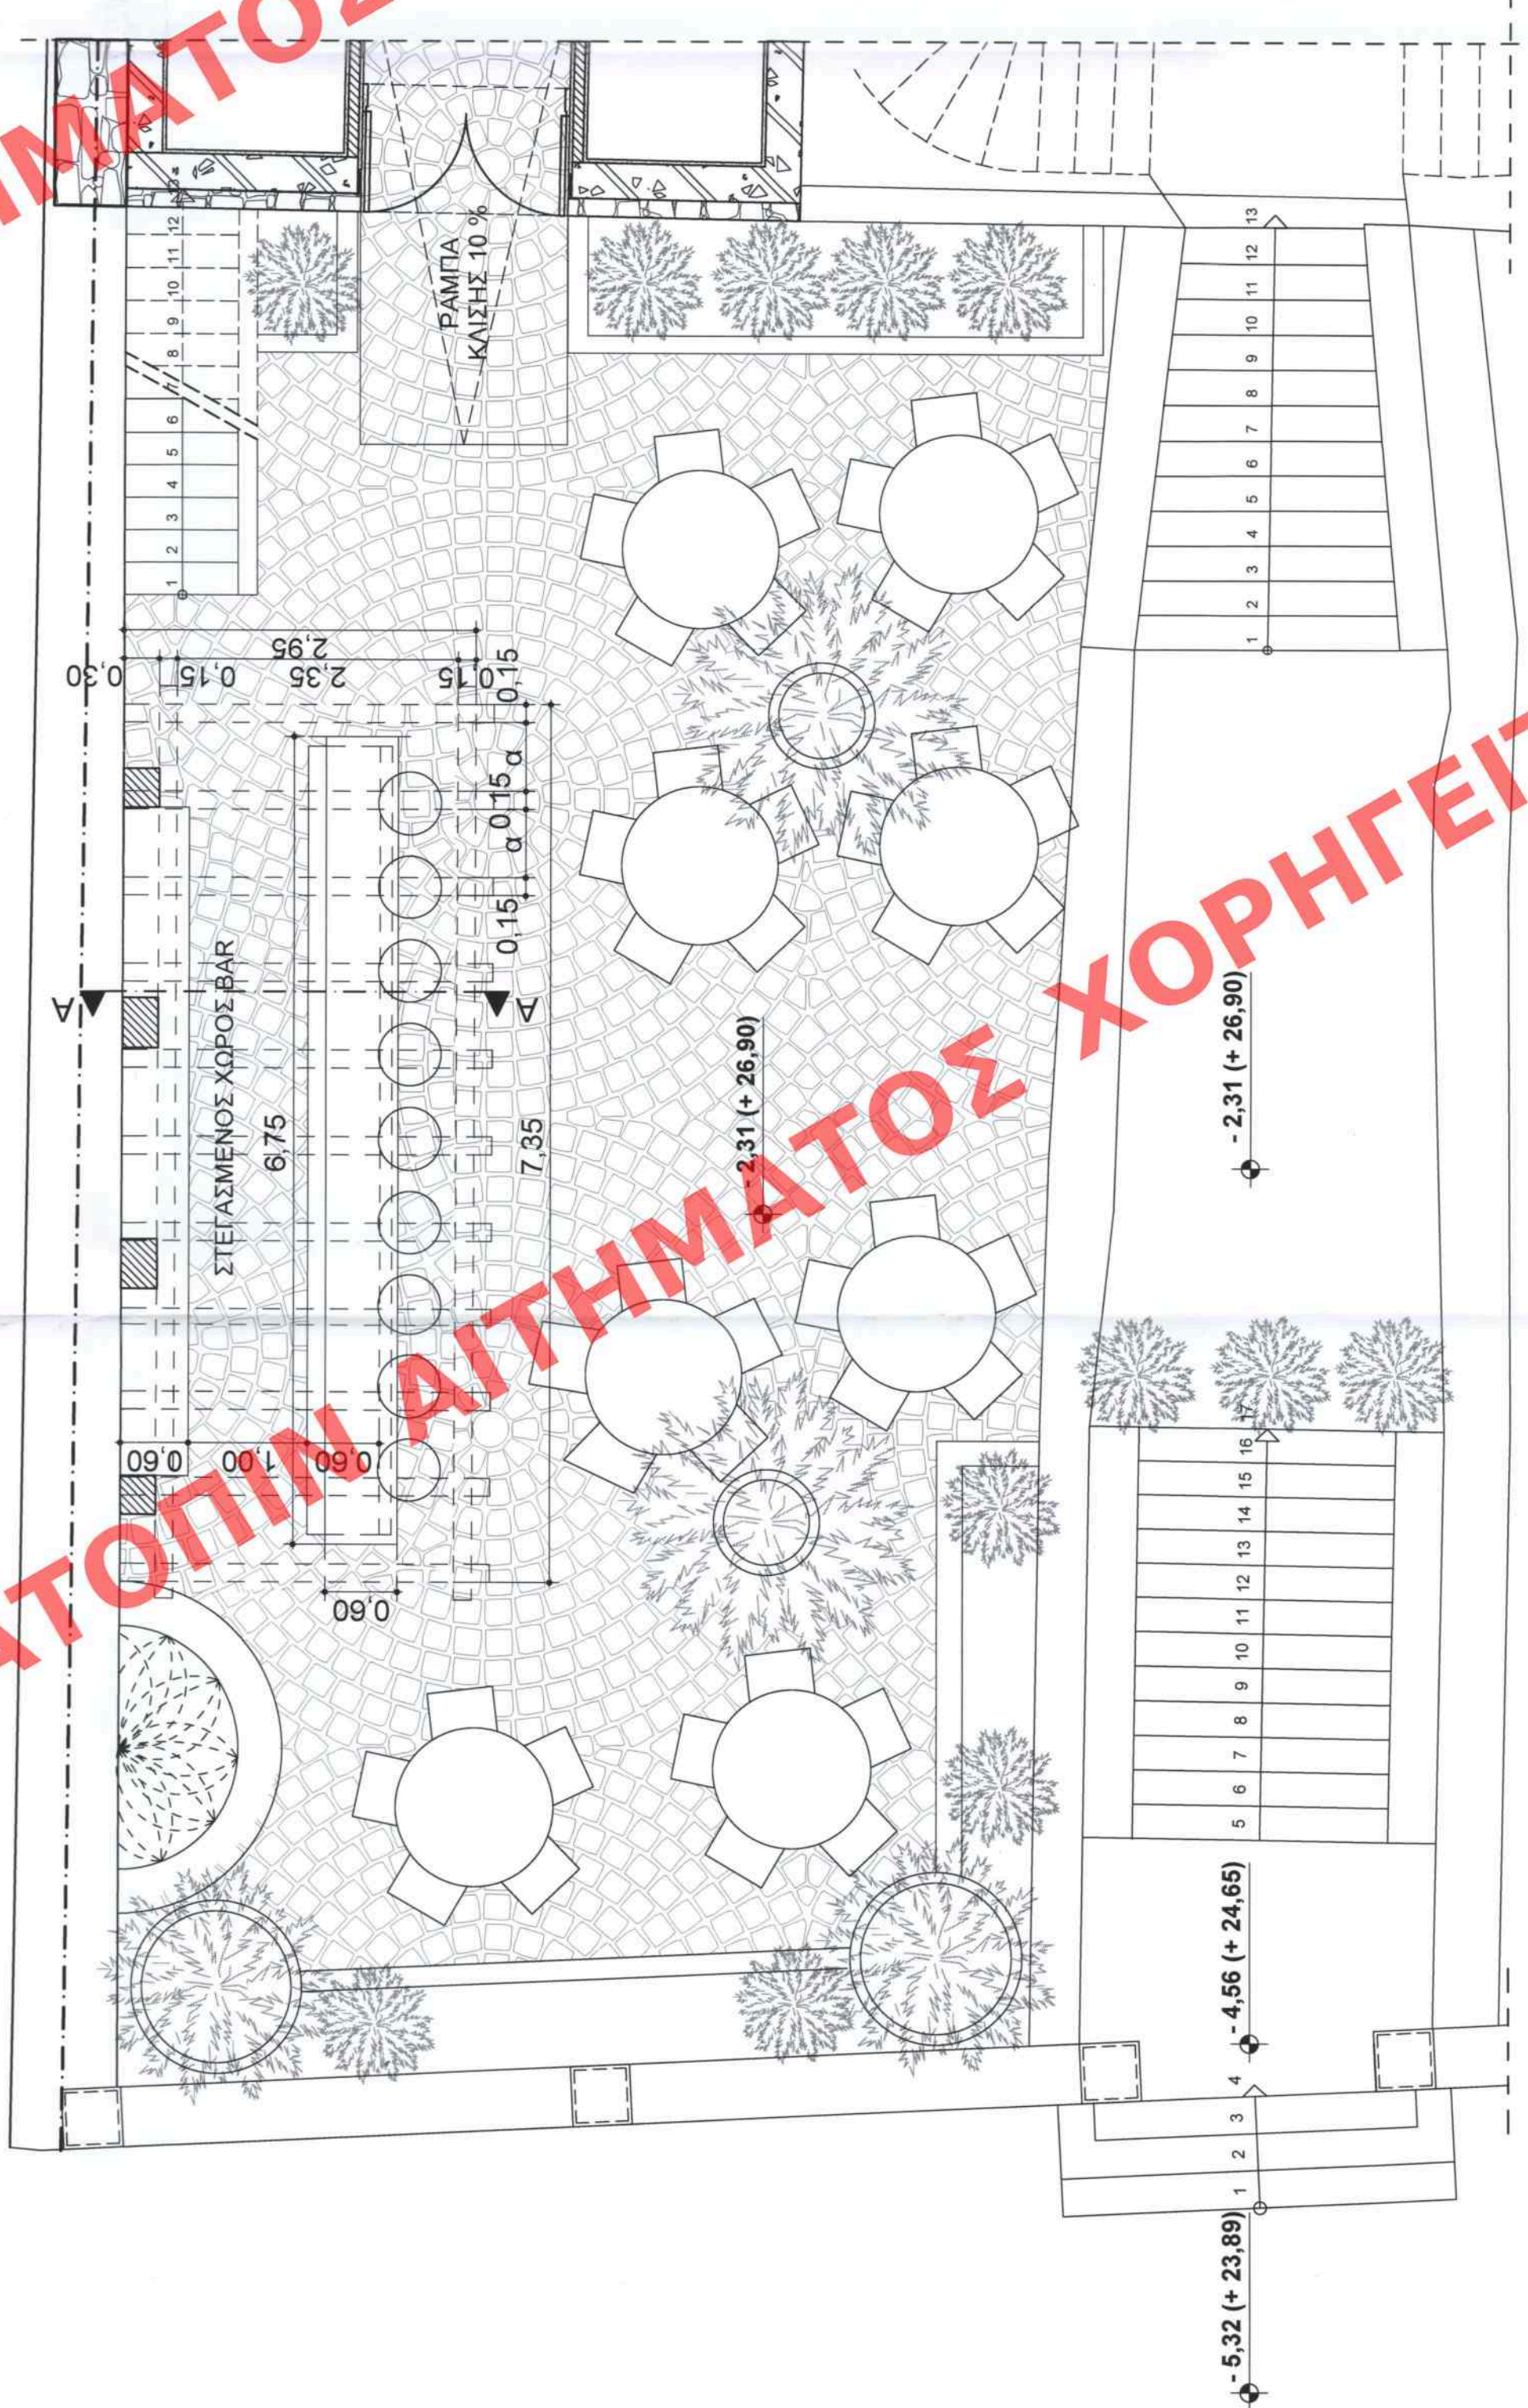

ΚΑΤΩΦΗ ΒΑΡ