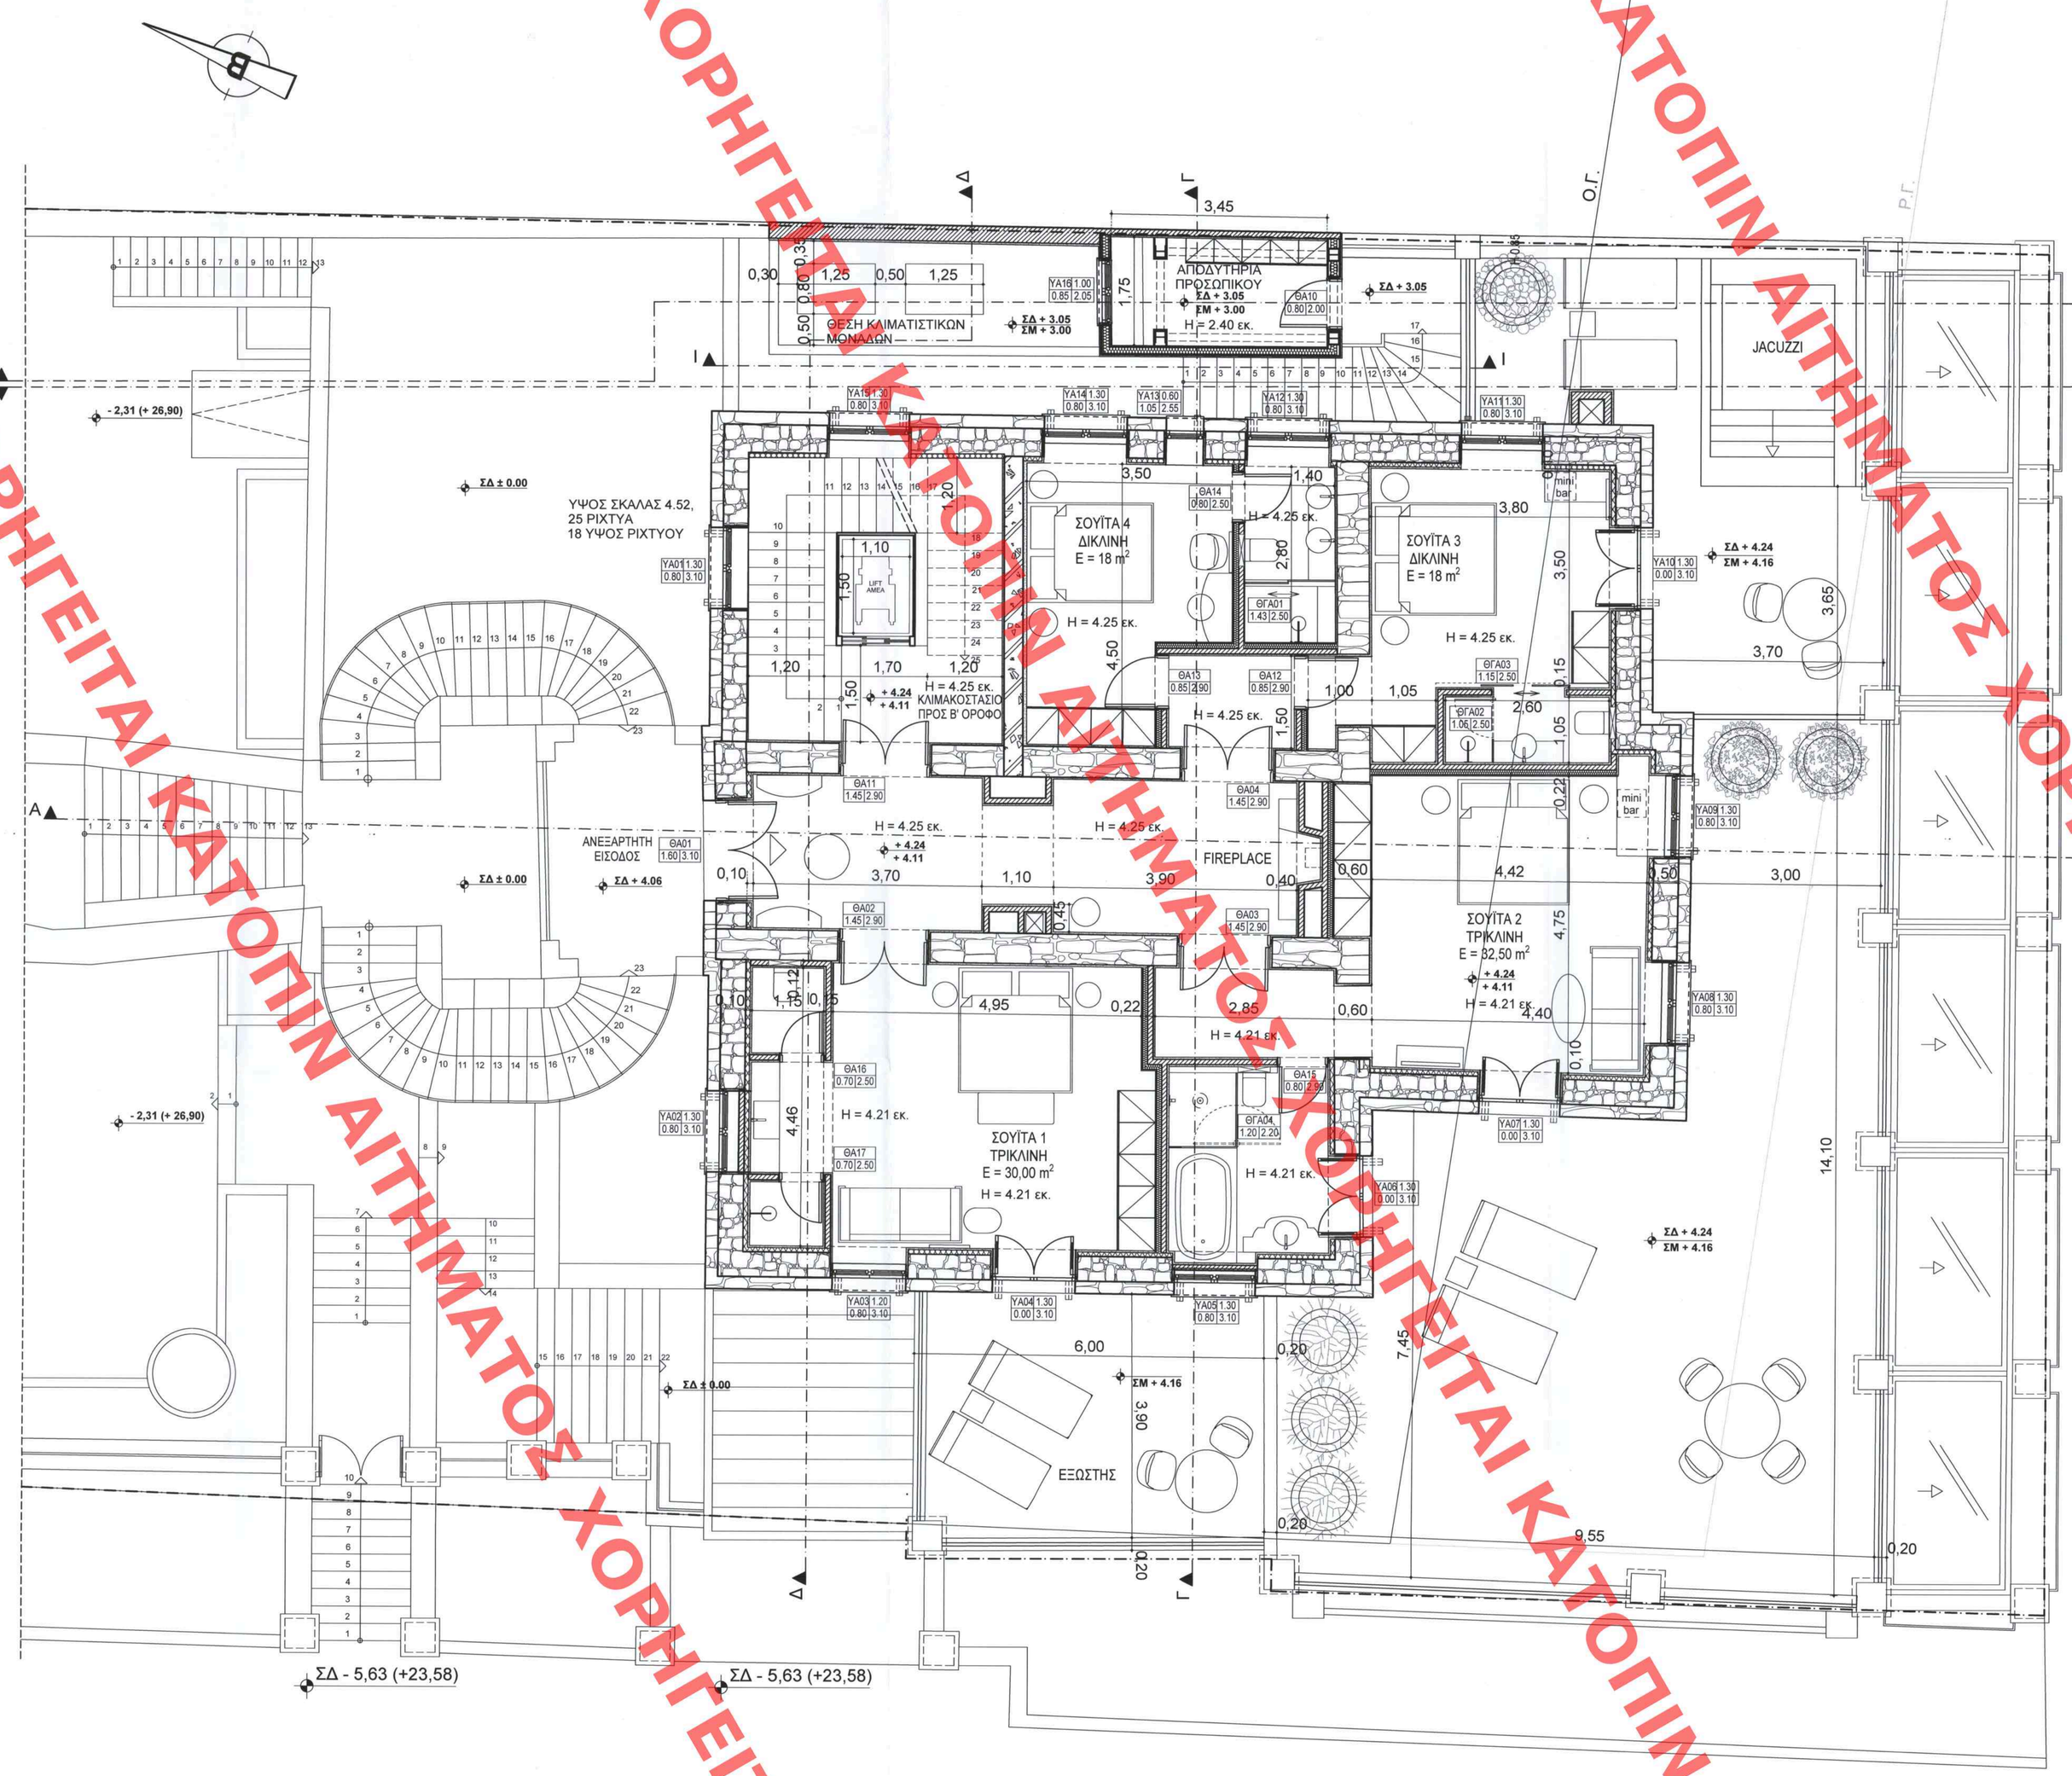

ΚΑΤΟΨΗ ΟΡΟΦΟΥ Α

ΠΤΟΥΧΙΟΥΧΟΣ ΜΗΧΑΝΙΚΟΣ ΚΕΡΒΑΛΛΟΝΤΟΣ ΚΑΙ ΕΝΕΡΓΕΙΑΣ ΘΕΩΡΗΘΗΚΕ ΜΕ ΤΗΝ ΥΠ'ΑΡΙΘ. 91969/2367/05-11-2024 ΠΡΑΞΗ Η ΠΡΟΪΣΤΑΜΕΝΗ ΤΗΣ ΔΝΣΗΣ ΤΟΠΟΓΡΑΦΙΚΩΝ ΕΦΑΡΜΟΓΩΝ

ΑΝΔΡΙΑΝΑ ΚΑΤΣΙΝΑ
ΤΟΠΟΓΡΑΦΟΣ ΜΗΧΑΝΙΚΟΣ

ANDRIANA KATSINA
06/11/2024 14:45

Υ Π Ο Μ Ν Η Μ Α

1. Επιφάνεια που προσμετράει στο Σ.Δ. : 208,06μ²
2. Επιφάνεια που προσμετράει στο Σ.Ο. :
3. Ύψος : 4,55 μ
4. Όγκος : 946,66μ³

Το παρόν διάγραμμα συνοδεύει την από 23/7/24 αιτιολογική έκθεση της Δ/νσης Α.Ο.Κ.Α. Τμήματος Δ.Κ.
Η Τμηματάρχης
ΑΝΤΩΝΙΑ ΔΗΝΔΡΗΤΗ
ΑΡΧΙΤΕΚΤΟΝΑΣ ΜΗΧΑΝΙΚΟΣ

ΚΕΝΤΡΙΚΟ ΣΥΜΒΟΥΛΙΟ ΑΡΧΙΤΕΚΤΟΝΙΚΗΣ
Το παρόν σχεδιάστηκε από το Κ.Σ.Α. που ... 23/7/24
Κ. ΧΑΣΙΑΠΟΥΛΟΥ
ΕΠΑΙΝΟΣ ΑΝΕΑΣ

ΕΥΡΥΔΙΚΗ ΚΟΥΡΑΚΗ – ΓΙΩΡΓΟΣ ΠΑΠΑΔΟΠΟΥΛΟΣ
ΑΡΧΙΤΕΚΤΟΝΕΣ ΚΑΙ ΣΥΝΕΡΓΑΤΕΣ
ΤΣΑΜΑΔΟΥ 39, 106 83 ΑΘΗΝΑ
ΤΗλ.: 210-8237037
Email: ecourak@gmail.com – geopapg@gmail.com

EURYDICE COURAKI – GEORGE PAPADOPOULOS
ARCHITECTS AND PARTNERS
39,TSAMADOU Street,GR – 106 83 ATHENS
PHONE: 210-8237037
Email: ecourak@gmail.com – geopapg@gmail.com

ΕΡΓΟΔΟΤΗΣ: CASA CASTELLA M.A.E.

ΕΡΓΟ: Ανακαίνιση - επισκευή διατηρητέου κτιρίου, αλλαγή χρήσης Α' και Β' ορόφου σε ξενοδοχειακή μονάδα 4*, κατασκευή υπογείου για στάθμευση, W.C., βοηθητικούς χώρους και διαμόρφωση περιβάλλοντος χώρου

ΘΕΣΗ: Ο.Τ. 42 – ΘΕΣΗ "ΚΑΣΤΕΛΛΑ"– ΛΕΩΦ. ΑΛΕΞ. ΠΑΠΑΝΑΣΤΑΣΙΟΥ 6
ΕΝΤΟΣ ΣΧΕΔΙΟΥ ΠΟΛΕΩΣ
ΔΗΜΟΥ ΠΕΙΡΑΙΩΣ–ΠΕΡΙΟΧΗ "ΠΑΣΑΛΙΜΑΝΙ"

Θ Ε Μ Α	ΑΡ. ΣΧΕΔΙΟΥ
ΚΑΤΟΨΗ Α' ΟΡΟΦΟΥ	Α5

ΚΛΙΜΑΚΑ : 1:50 | ΧΡΟΝΟΣ ΜΕΛΕΤΗΣ : ΙΑΝΟΥΑΡΙΟΣ 2024

ΕΥΡΥΔΙΚΗ ΚΟΥΡΑΚΗ-ΑΘΑΝΑΣΟΠΟΥΛΟΥ
ΔΙΠΛΟΜ. ΑΡΧΙΤΕΚΤΟΝ ΜΗΧΑΝΙΚΟΣ
ΠΤΥΧ. ΑΡΧΙΤΕΚΤ. ΣΧΟΛΗΣ ΠΑΡΙΖΙΟΝ
ΜΕΛΟΣ Τ.Ε.Ε. ΑΡΙΘΜΟΣ ΜΗΤΡΩΟΥ 35685
ΤΣΑΜΑΔΟΥ 39 - Τ.Κ. 10683 ΑΘΗΝΑ
ΤΗλ. 210.8237.037 - ΑΦΜ: 043202849 - ΔΟΥ: Δ. ΑΘΗΝΩΝ

ΓΕΩΡΓΙΟΣ Ε. ΠΑΠΑΔΟΠΟΥΛΟΣ
ΔΙΠΛ. ΑΡΧΙΤΕΚΤΩΝ ΜΗΧΑΝΙΚΟΣ
ΕΘΝΙΚΟΥ ΜΕΤΣΟΒΙΟΥ ΠΟΛΥΤΕΧΝΕΙΟΥ
ΜΕΛΟΣ Τ.Ε.Ε. ΑΡΙΘΜΟΣ ΜΗΤΡΩΟΥ: 30700
ΤΣΑΜΑΔΟΥ 39, 106 83 ΑΘΗΝΑ, ΤΗλ.: 6944 588496

ΧΟΡΗΓΕΙΤΑΙ ΚΑΤΟΠΙΝ ΑΙΤΗΜΑΤΟΣ ΧΟΡΗΓΕΙΤΑΙ ΚΑΤΟΠΙΝ ΑΙΤΗΜΑΤΟΣ