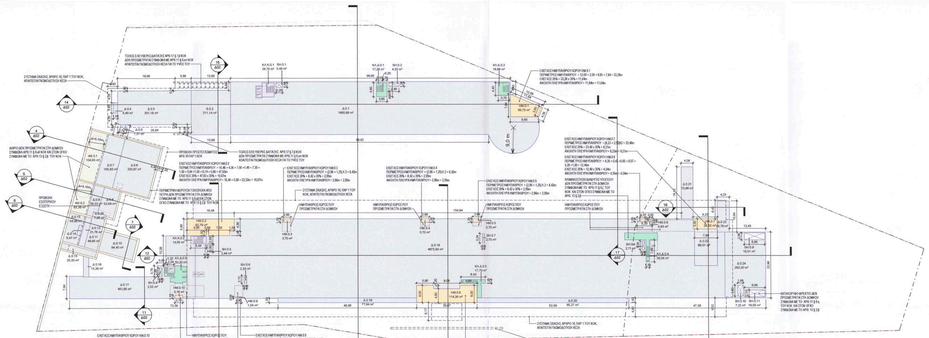

1 ΔΙΑΓΡΑΜΜΑ ΔΟΜΗΣΗΣ ΙΣΟΓΕΙΟΥ
1 : 500

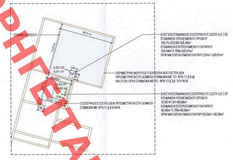

2 ΔΙΑΓΡΑΜΜΑ ΔΟΜΗΣΗΣ ΣΤΑΘΜΗ ΕΞΩΣΤΗ
1 : 500

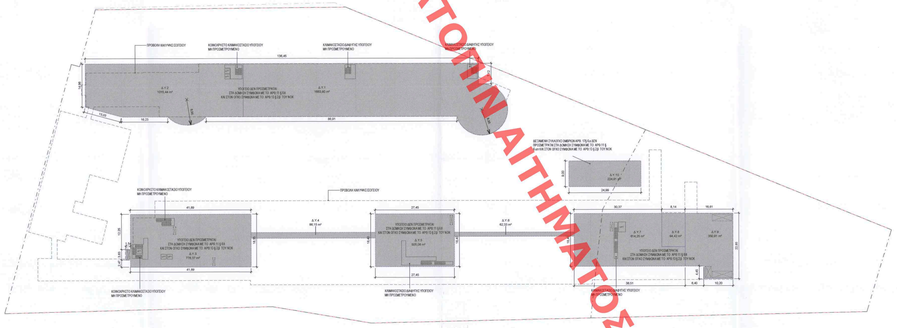

3 ΔΙΑΓΡΑΜΜΑ ΔΟΜΗΣΗΣ ΥΠΟΓΕΙΟΥ
1 : 500

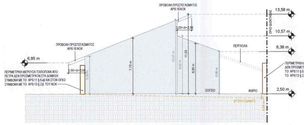

4 ΔΙΑΤΗΡΗΤΕΑ ΚΤΙΡΙΑ - ΔΙΑΓΡΑΜΜΑΤΙΚΗ ΕΓΚΑΡΣΙΑ ΤΟΜΗ Α
1 : 200

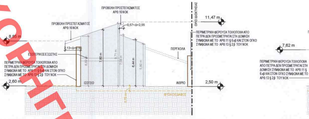

5 ΔΙΑΤΗΡΗΤΕΑ ΚΤΙΡΙΑ - ΔΙΑΓΡΑΜΜΑΤΙΚΗ ΕΓΚΑΡΣΙΑ ΤΟΜΗ Β
1 : 200

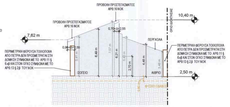

6 ΔΙΑΤΗΡΗΤΕΑ ΚΤΙΡΙΑ - ΔΙΑΓΡΑΜΜΑΤΙΚΗ ΕΓΚΑΡΣΙΑ ΤΟΜΗ Γ
1 : 200

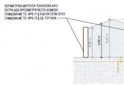

7 ΔΙΑΤΗΡΗΤΕΑ ΚΤΙΡΙΑ - ΔΙΑΓΡΑΜΜΑΤΙΚΗ ΕΓΚΑΡΣΙΑ ΤΟΜΗ Δ
1 : 200

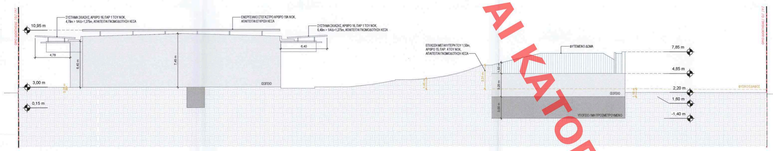

8 ΚΤΙΡΙΑ ΕΠΕΚΤΑΣΗΣ - ΔΙΑΓΡΑΜΜΑΤΙΚΗ ΕΓΚΑΡΣΙΑ ΤΟΜΗ Α
1 : 200

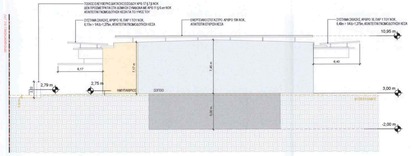

9 ΚΤΙΡΙΑ ΕΠΕΚΤΑΣΗΣ - ΔΙΑΓΡΑΜΜΑΤΙΚΗ ΕΓΚΑΡΣΙΑ ΤΟΜΗ Β
1 : 200

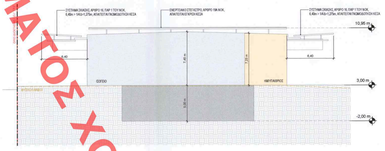

10 ΚΤΙΡΙΑ ΕΠΕΚΤΑΣΗΣ - ΔΙΑΓΡΑΜΜΑΤΙΚΗ ΕΓΚΑΡΣΙΑ ΤΟΜΗ Γ
1 : 200

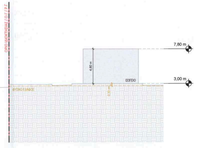

11 ΚΤΙΡΙΑ ΕΠΕΚΤΑΣΗΣ - ΔΙΑΓΡΑΜΜΑΤΙΚΗ ΕΓΚΑΡΣΙΑ ΤΟΜΗ Δ
1 : 200

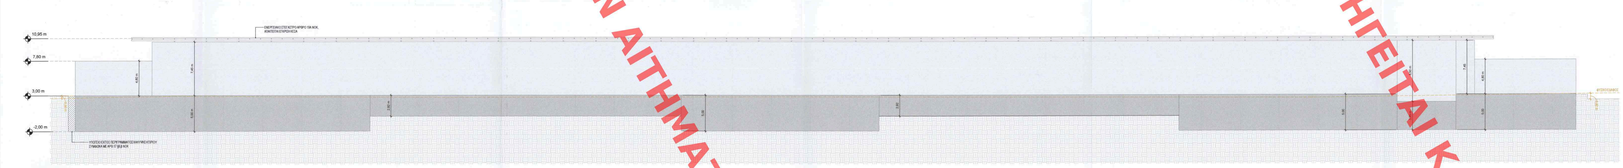

12 ΚΤΙΡΙΑ ΕΠΕΚΤΑΣΗΣ - ΔΙΑΓΡΑΜΜΑΤΙΚΗ ΔΙΑΜΗΚΗΣ ΤΟΜΗ Ε
1 : 200

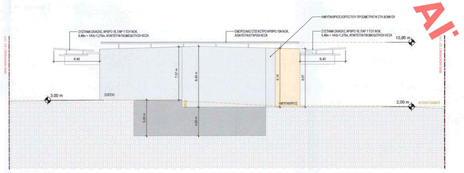

13 ΔΙΑΤΗΡΗΤΕΑ ΚΤΙΡΙΑ - ΔΙΑΓΡΑΜΜΑΤΙΚΗ ΕΓΚΑΡΣΙΑ ΤΟΜΗ Ζ
1 : 200

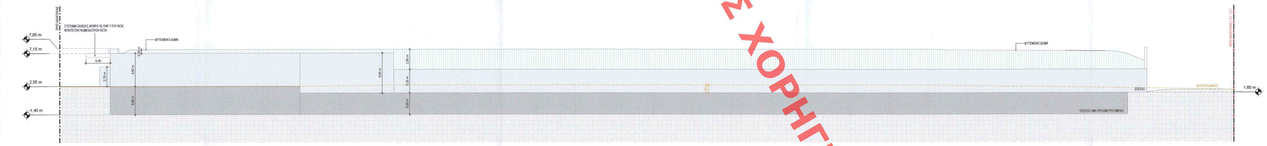

14 ΚΤΙΡΙΑ ΕΠΕΚΤΑΣΗΣ - ΔΙΑΓΡΑΜΜΑΤΙΚΗ ΔΙΑΜΗΚΗΣ ΤΟΜΗ Η
1 : 200

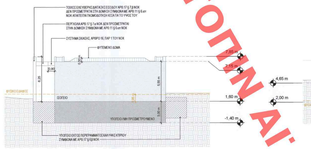

15 ΚΤΙΡΙΑ ΕΠΕΚΤΑΣΗΣ - ΔΙΑΓΡΑΜΜΑΤΙΚΗ ΕΓΚΑΡΣΙΑ ΤΟΜΗ Θ
1 : 200

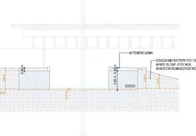

16 ΚΤΙΡΙΑ ΕΠΕΚΤΑΣΗΣ - ΔΙΑΓΡΑΜΜΑΤΙΚΗ ΕΓΚΑΡΣΙΑ ΤΟΜΗ Ι
1 : 200

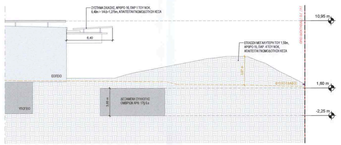

17 ΚΤΙΡΙΑ ΕΠΕΚΤΑΣΗΣ - ΔΙΑΓΡΑΜΜΑΤΙΚΗ ΕΓΚΑΡΣΙΑ ΤΟΜΗ Κ
1 : 200

ΥΠΟΜΝΗΜΑ / LEGEND

- ΔΟΜΗΣΗ
- ΑΝΟΙΧΤΟΣ ΗΜΙΥΠΑΘΡΙΟΣ ΧΩΡΟΣ
- ΑΙΘΡΙΟ
- ΥΠΟΓΕΙΟ
- ΚΛΙΜΑΚΟΣΤΑΣΙΟ ΔΙΑΦΥΓΗΣ
- ΚΛΙΜΑΚΟΣΤΑΣΙΟ ΚΟΙΝΟΧΡΗΣΤΟ
- ΚΑΤΑΚΟΡΥΦΟ ΦΡΕΑΤΙΟ
- ΟΙΚΟΔΟΜΙΚΗ / ΡΥΜΟΤΟΜΙΚΗ ΓΡΑΜΜΗ
- ΟΡΙΟ ΙΔΙΟΚΤΗΣΙΑΣ

ΥΠΟΛΟΓΙΣΜΟΣ ΔΟΜΗΣΗΣ		
No	ΕΠΙΦΑΝΕΙΑ	
Δ.Ο.1	1.860,69 m²	
Δ.Ο.2	211,14 m²	
Δ.Ο.3	301,18 m²	
Δ.Ο.4	5,40 m²	
Δ.Ο.5	7,31 m²	
Δ.Ο.6	225,97 m²	
Δ.Ο.7	105,83 m²	
Δ.Ο.8	52,64 m²	
Δ.Ο.9	35,53 m²	
Δ.Ο.10	84,40 m²	
Δ.Ο.11	49,95 m²	
Δ.Ο.12	21,76 m²	
Δ.Ο.13	54,06 m²	
Δ.Ο.14	5,47 m²	
Δ.Ο.15	25,33 m²	
Δ.Ο.16	13,26 m²	
Δ.Ο.17	451,85 m²	
Δ.Ο.18	4.673,94 m²	
Δ.Ο.19	77,94 m²	
Δ.Ο.20	85,27 m²	
Δ.Ο.21	73,86 m²	
Δ.Ο.22	99,51 m²	
Δ.Ο.23	45,79 m²	
Δ.Ο.24	283,20 m²	
Δ.Ο.25	7,26 m²	
	8.858,54 m²	

ΕΣΩΤΕΡΙΚΟ ΕΣΩΣΤΕΣ		
No	ΕΠΙΦΑΝΕΙΑ	
Δ.Ε.01	50,50 m²	
Δ.Ε.02	3,51 m²	
	54,01 m²	

ΗΜΙΥΠΑΘΡΙΟΣ ΧΩΡΟΣ		
No	ΕΠΙΦΑΝΕΙΑ	
ΗΜ.Ο.1	59,73 m²	
ΗΜ.Ο.2	92,79 m²	
ΗΜ.Ο.3	3,70 m²	
ΗΜ.Ο.4	3,70 m²	
ΗΜ.Ο.5	3,70 m²	
ΗΜ.Ο.6	4,83 m²	
ΗΜ.Ο.7	28,82 m²	
ΗΜ.Ο.8	114,36 m²	
ΗΜ.Ο.9	1,04 m²	
ΗΜ.Ο.10	3,16 m²	
	315,83 m²	

ΑΙΘΡΙΑ		
No	ΕΠΙΦΑΝΕΙΑ	
ΑΘ.Ο.1	104,83 m²	
ΑΘ.Ο.2	63,38 m²	
	168,21 m²	

ΥΠΟΛΟΓΙΣΜΟΣ ΕΠΙΦΑΝΕΙΑΣ ΥΠΟΓΕΙΟΥ		
No	ΕΠΙΦΑΝΕΙΑ	
Δ.Υ.1	1.683,80 m²	
Δ.Υ.2	1.015,44 m²	
Δ.Υ.3	776,37 m²	
Δ.Υ.4	86,15 m²	
Δ.Υ.5	505,08 m²	
Δ.Υ.6	62,33 m²	
Δ.Υ.7	614,25 m²	
Δ.Υ.8	94,42 m²	
Δ.Υ.9	350,91 m²	
Δ.Υ.10	224,91 m²	
	5.413,66 m²	

ΥΠΟΛΟΓΙΣΜΟΣ ΟΓΚΟΥ ΑΝΟ ΤΟΥ ΕΔΑΦΟΥΣ			
No	ΕΠΙΦΑΝΕΙΑ	ΥΨΟΣ ΧΩΡΟΥ	ΟΓΚΟΣ
Δ.Ο.1	1860,69 m²	3,25 m	6.047,24 m³
Δ.Ο.2	211,14 m²	5,55 m	1.171,83 m³
Δ.Ο.3	301,18 m²	4,60 m	1.385,43 m³
Δ.Ο.4	5,40 m²	2,70 m	14,58 m³
Δ.Ο.5	7,31 m²	2,60 m	19,01 m³
Δ.Ο.6	225,97 m²	7,73 m	1.746,75 m³
Δ.Ο.7	105,83 m²	6,95 m	735,52 m³
Δ.Ο.8	52,64 m²	7,80 m	410,59 m³
Δ.Ο.9	35,53 m²	6,44 m	228,81 m³
Δ.Ο.10	84,40 m²	4,65 m	392,46 m³
Δ.Ο.11	49,95 m²	6,49 m	324,18 m³
Δ.Ο.12	21,76 m²	6,21 m	135,13 m³
Δ.Ο.13	54,06 m²	4,48 m	242,19 m³
Δ.Ο.14	5,47 m²	5,40 m	29,54 m³
Δ.Ο.15	25,33 m²	6,49 m	164,39 m³
Δ.Ο.16	13,26 m²	2,60 m	34,48 m³
Δ.Ο.17	451,85 m²	4,80 m	2.168,88 m³
Δ.Ο.18	4673,94 m²	7,45 m	34.820,85 m³
Δ.Ο.19	77,94 m²	6,40 m	498,82 m³
Δ.Ο.20	85,27 m²	6,40 m	545,73 m³
Δ.Ο.21	73,86 m²	2,65 m	195,73 m³
Δ.Ο.22	99,51 m²	8,50 m	845,84 m³
Δ.Ο.23	45,79 m²	2,65 m	121,34 m³
Δ.Ο.24	283,20 m²	4,80 m	1.359,36 m³
Δ.Ο.25	7,26 m²	7,80 m	56,63 m³
ΚΛ.Δ.Ο.1	17,26 m²	3,25 m	56,10 m³
ΚΛ.Δ.Ο.2	16,69 m²	3,25 m	54,24 m³
ΚΛ.Δ.Ο.3	17,70 m²	7,45 m	131,87 m³
ΚΛ.Δ.Ο.4	36,54 m²	7,45 m	272,22 m³
ΚΛ.Δ.Ο.5	33,20 m²	4,80 m	159,36 m³
ΗΜ.Ο.1	59,73 m²	3,25 m	194,12 m³
ΗΜ.Ο.2	92,79 m²	7,23 m	670,87 m³
ΗΜ.Ο.3	3,70 m²	7,10 m	26,27 m³
ΗΜ.Ο.4	3,70 m²	7,10 m	26,27 m³
ΗΜ.Ο.5	3,70 m²	7,10 m	26,27 m³
ΗΜ.Ο.6	4,83 m²	7,10 m	34,29 m³
ΗΜ.Ο.7	28,82 m²	8,16 m	235,17 m³
ΗΜ.Ο.8	114,36 m²	7,20 m	823,39 m³
ΗΜ.Ο.9	1,04 m²	7,10 m	7,38 m³
ΗΜ.Ο.10	3,16 m²	4,80 m	15,17 m³
ΚΛ.Κ.Ο.1	28,78 m²	3,25 m	93,54 m³
ΚΛ.Κ.Ο.2	14,05 m²	7,45 m	104,67 m³
			56.626,49 m³

ΥΠΟΛΟΓΙΣΜΟΣ ΟΓΚΟΥ ΥΠΟΓΕΙΟΥ			
No	ΕΠΙΦΑΝΕΙΑ	ΥΨΟΣ ΧΩΡΟΥ	ΟΓΚΟΣ
Δ.Υ.1	1.683,80 m²	3,00 m	5.051,40 m³
Δ.Υ.2	1.015,44 m²	3,95 m	4.010,99 m³
Δ.Υ.3	776,37 m²	5,00 m	3.881,85 m³
Δ.Υ.4	86,15 m²	2,92 m	251,56 m³
Δ.Υ.5	505,08 m²	5,00 m	2.525,40 m³
Δ.Υ.6	62,33 m²	2,92 m	182,00 m³
Δ.Υ.7	614,25 m²	5,00 m	3.071,25 m³
Δ.Υ.8	94,42 m²	3,95 m	372,96 m³
Δ.Υ.9	350,91 m²	5,00 m	1.754,55 m³
Δ.Υ.10	224,91 m²	3,85 m	865,90 m³
			21.967,86 m³

Το παρόν διάγραμμα συνοδεύει την από 4/9/2025 ... εισηγητική έκθεση του Δημ. Α.Ο.Κ.Α. Τμήματος Δ.Π.
Η Τμηματάρχισσα
ΑΡΧΙΤΕΚΤΟΝΑΣ ΜΗΧΑΝΙΚΟΣ

ΚΕΝΤΡΙΚΟ ΣΥΜΒΟΥΛΙΟ ΑΡΧΙΤΕΚΤΟΝΩΝ
Το παρόν συνδεόμενο σχέδιο ... το Κ.Σ.Α. την ... 2025
ΠΡΟΕΔΡΟΣ
Ε. ΜΠΑΚΟΓΙΑΝΝΗΣ

Revision Schedule

REV.	MODIFICATION	DATE

FOR CONSTRUCTION

GENERAL NOTES

STAMP - SIGNATURE

ΣΦΡΑΓΙΔΑ - ΥΠΟΓΡΑΦΗ

ΒΕΤΑΠΛΑΝ
ΜΕΛΕΤΕΣ - ΤΕΧΝΙΚΕΣ ΜΕΛΕΤΕΣ
Α. ΜΕΝΕΜΕΝΛΗΗ 74, ΤΗΛ. 210 9311 ...
ΑΘΗΝΑ 115 28, ΤΗΛ. 210 7225 ...
ΙΩΑΝΝΗΣ Κ. ΜΠΕΝΤΟΥΡΑΚΗΣ
ΔΙΠΛΩΜ. ΑΡΧΙΤΕΚΤΩΝ ΜΗΧΑΝΙΚΟΣ
ΕΘΝΙΚΟΥ ΜΕΤΣΟΒΙΟΥ ΠΟΛΥΤΕΧΝΕΙΟΥ
ΜΕΛΟΣ Τ.Ε.Ε. ΑΡΙΘΜΟΣ ΜΗΤΡΩΟΥ: 24...
ΑΡΙΣΤΟΤΕΛΟΥΣ 1, 155 78 ΑΙΓΙΝΑ, ΤΗΛ. 210 7225 ...

SECURITY CONSULTANT - ΣΥΜΒΟΥΛΟΣ ΜΕΛΕΤΗΣ ΑΣΦΑΛΕΙΑΣ

ARUP
5 Pancras Square, London N1C 4AG, United Kingdom
+44 (0)20 7636 1531 AUDIOVISUAL & IT CONSULTANT - ΣΥΜΒΟΥΛΟΣ ΟΠΤΟΗΛΕΚΤΡΟΝΙΚΩΝ ΜΕΛΕΤΗΣ

AUDIOVISUAL & IT CONSULTANT - ΣΥΜΒΟΥΛΟΣ ΟΠΤΟΗΛΕΚΤΡΟΝΙΚΩΝ ΜΕΛΕΤΗΣ

ARUP
5 Pancras Square, London N1C 4AG, United Kingdom
+44 (0)20 7636 1531 TOPOGRAPHY SURVEYOR CONSULTANT - ΤΟΠΟΓΡΑΦΙΚΗ ΜΕΛΕΤΗ

TOPOGRAPHY SURVEYOR CONSULTANT - ΤΟΠΟΓΡΑΦΙΚΗ ΜΕΛΕΤΗ

GKIONIS GEORGIOS
Tel. +30 210 57 49 640 georgiosmg@gmail.com COST ESTIMATION CONSULTANT - ΣΥΜΒΟΥΛΟΣ ΕΚΤΙΜΗΣΗΣ ΚΟΣΤΟΥΣ

COST ESTIMATION CONSULTANT - ΣΥΜΒΟΥΛΟΣ ΕΚΤΙΜΗΣΗΣ ΚΟΣΤΟΥΣ

FOCAL
15, Voulgaroktonou Avenue, 115 28 Athens Greece
Tel. +30 210 64 38 400 info@focal.com.gr ENVIRONMENTAL & WASTE MANAGEMENT CONSULTANT - ΣΥΜΒΟΥΛΟΣ ΠΕΡΙΒΑΛΛΟΝΤΙΚΩΝ ΜΕΛΕΤΩΝ & ΔΙΑΧΕΙΡΙΣΗΣ ΑΠΟΡΡΙΜΜΑΤΩΝ

ENVIRONMENTAL & WASTE MANAGEMENT CONSULTANT - ΣΥΜΒΟΥΛΟΣ ΠΕΡΙΒΑΛΛΟΝΤΙΚΩΝ ΜΕΛΕΤΩΝ & ΔΙΑΧΕΙΡΙΣΗΣ ΑΠΟΡΡΙΜΜΑΤΩΝ

ENVISTA
21, Alexandras Avenue, 115 24 Athens, Athens Greece
Tel. +30 210 64 70 000 info@envista.gr GREEN CONSULT CONSULT - ΣΥΜΒΟΥΛΟΣ LEED

GREEN CONSULT CONSULT - ΣΥΜΒΟΥΛΟΣ LEED

IFIGENIA FARRIOU
106, Kifissias Street, 151 25 Maroussi, Athens Greece
Tel. +30 210 61 20 000 info@ifigeniafarriou.com GEOTECHNICAL / GEOTECHNICAL CONSULTANT - ΣΥΜΒΟΥΛΟΣ ΓΕΩΤΕΧΝΙΚΩΝ ΜΕΛΕΤΩΝ

GEOTECHNICAL / GEOTECHNICAL CONSULTANT - ΣΥΜΒΟΥΛΟΣ ΓΕΩΤΕΧΝΙΚΩΝ ΜΕΛΕΤΩΝ

EDAFOMICHANIKI
19, Kifissias Avenue, Maroussi, 151 24 Marousi, Athens Greece
Tel. +30 210 61 20 000 info@edafomichaniki.gr TRAFFIC CONSULTANT - ΣΥΜΒΟΥΛΟΣ ΚΥΚΛΟΦΟΡΙΑΚΩΝ ΜΕΛΕΤΩΝ

TRAFFIC CONSULTANT - ΣΥΜΒΟΥΛΟΣ ΚΥΚΛΟΦΟΡΙΑΚΩΝ ΜΕΛΕΤΩΝ

DENCO TRANSPORT ENGINEERS
35, Hilliana Avenue, 151 25 Maroussi, Athens Greece
Tel. +30 210 61 80 111 info@denco-transport.gr HYDRAULIC HYDRAULIC CONSULTANT - ΣΥΜΒΟΥΛΟΣ ΥΔΡΑΥΛΙΚΩΝ ΜΕΛΕΤΩΝ

HYDRAULIC HYDRAULIC CONSULTANT - ΣΥΜΒΟΥΛΟΣ ΥΔΡΑΥΛΙΚΩΝ ΜΕΛΕΤΩΝ

DIMITRIS SOTIROPOULOS AND ASSOCIATES
7-9, Pandrosou Street, 151 22 Maroussi, Athens Greece
Tel. +30 210 61 50 730 info@dsassociates.gr AUDIO ETC CONSULTANT - ΣΥΜΒΟΥΛΟΣ ΗΛΕΚΤΡΟΝΙΚΩΝ

AUDIO ETC CONSULTANT - ΣΥΜΒΟΥΛΟΣ ΗΛΕΚΤΡΟΝΙΚΩΝ

G. & N. SCHUBERT CONSULTANTS
12, Hydriotou Street, 151 21 Vrilissia-Filothei, Athens Greece
Tel. +30 210 61 87 987 schubert.athens@gmail.com LANDSCAPE CONSULTANT - ΣΥΜΒΟΥΛΟΣ ΤΟΠΟΥ

LANDSCAPE CONSULTANT - ΣΥΜΒΟΥΛΟΣ ΤΟΠΟΥ

CAMILLE MULLER
211, Route de Grasse, 06370 Mouans-Sartoux, France
Tel. +33(0)3 4197 4636 www.camillemuller.com LIGHTING CONSULTANT - ΜΕΛΕΤΗ ΦΩΤΙΣΜΟΥ ΤΕΧΝΗΤΟΥ ΦΩΤΟΣ

LIGHTING CONSULTANT - ΜΕΛΕΤΗ ΦΩΤΙΣΜΟΥ ΤΕΧΝΗΤΟΥ ΦΩΤΟΣ

FRONT
1370 S Broadway 4001, New York, NY 10001
Tel. +1 212 242 0228 www.frontdesi.com BUILDING ENVELOPE CONSULTANT - ΜΕΛΕΤΗ ΚΕΛΥΦΟΥΣ ΚΤΙΡΙΟΥ

BUILDING ENVELOPE CONSULTANT - ΜΕΛΕΤΗ ΚΕΛΥΦΟΥΣ ΚΤΙΡΙΟΥ

KARDORFF
34, Lycourgou Street, 10556 Athens Greece
Tel. +30 210 36 36 000 & 210 32 32 000 info@kardorff.gr MEP CONSULTANT - ΜΕΛΕΤΗ ΗΛΕΚΤΡΟΜΗΧΑΝΟΛΟΓΙΑΣ

MEP CONSULTANT - ΜΕΛΕΤΗ ΗΛΕΚΤΡΟΜΗΧΑΝΟΛΟΓΙΑΣ

ARUP
5 Pancras Street, London N1C 4AG, United Kingdom
+44 (0)20 7636 1531 FOOD SERVICE ENGINEER - ΜΕΛΕΤΗ ΕΓΚΑΤΑΣΤΑΣΕΩΝ

FOOD SERVICE ENGINEER - ΜΕΛΕΤΗ ΕΓΚΑΤΑΣΤΑΣΕΩΝ

KAMARINOS ENGINEERS
4-6, Chimarrhas Avenue, 154 51 Neo Psychiko, Athens Greece
Tel. +30 210 67 15 000 info@kamarinos.gr STRUCTURAL ENGINEER OVERALL - ΣΥΜΒΟΥΛΟΣ ΣΤΑΤΙΚΗΣ ΜΕΛΕΤΗΣ

STRUCTURAL ENGINEER OVERALL - ΣΥΜΒΟΥΛΟΣ ΣΤΑΤΙΚΗΣ ΜΕΛΕΤΗΣ

ARUP
5 Pancras Street, London N1C 4AG, United Kingdom
+44 (0)20 7636 1531 STRUCTURAL ENGINEER - ΣΥΜΒΟΥΛΟΣ ΜΕΛΕΤΗΣ

STRUCTURAL ENGINEER - ΣΥΜΒΟΥΛΟΣ ΜΕΛΕΤΗΣ

TRIPOD Structural and Seismic Design PC
20, Alepou Street, 145 64 Kifissia, Athens Greece
Tel. +30 210 62 08 000 info@tripod.gr ARCHITECTURAL CONSULTANT - ΣΥΜΒΟΥΛΟΣ ΑΡΧΙΤΕΚΤΟΝΑΣ

ARCHITECTURAL CONSULTANT - ΣΥΜΒΟΥΛΟΣ ΑΡΧΙΤΕΚΤΟΝΑΣ

BETAPLAN
1, Andokitirou Street, 106 78 Athens Greece
Tel. +30 210 72 75 100 athens@betaplan.gr DESIGN ARCHITECT - ΑΡΧΙΤΕΚΤΟΝΙΚΟ ΜΕΛΕΤΗΣ - ΑΡΧΙΤΕΚΤΟΝΑΣ ΕΡΓΟΥ

DESIGN ARCHITECT - ΑΡΧΙΤΕΚΤΟΝΙΚΟ ΜΕΛΕΤΗΣ - ΑΡΧΙΤΕΚΤΟΝΑΣ ΕΡΓΟΥ

RENZO PIANO BUILDING WORKSHOP
34, Rue des Archives, 75004 Paris France
Tel. +33 (0)1 44 61 76 00 France@rpbw.com CLIENT ΕΡΓΟΔΟΤΗΣ

CLIENT ΕΡΓΟΔΟΤΗΣ

ΓΑΙΑ ΚΤΗΜΑΤΙΚΕΣ ΕΠΕΝΔΥΣΕΙΣ

PROJECT NAME ΤΙΤΛΟΣ ΕΡΓΟΥ

ΑΠΟΚΑΤΑΣΤΑΣΗ ΔΙΑΤΗΡΗΤΕΟΝ ΚΤΙΡΙΩΝ, ΠΡΟΣΘΗΚΗ ΚΑΤ' ΕΠΕΚΤΑΣΗ ΚΑΙ ΚΑΘΟΡΙΣΜΟΣ ΠΟΛΙΤΙΣΤΙΚΗΣ ΧΡΗΣΗΣ ΣΤΟ ΣΥΝΟΛΟ ΤΩΝ ΚΤΙΡΙΩΝ ΤΟΥ ΑΚΙΝΗΤΟΥ

SENDER ΣΥΣΤΑΤΗΣ

RPBW-BETAPLAN

TITLE ΤΙΤΛΟΣ

ΑΡΧΙΤΕΚΤΟΝΙΚΗ ΜΕΛΕΤΗ

ΔΙΑΓΡΑΜΜΑ ΚΑΛΥΨΗΣ 2 ΑΠΟ 4

PROJECT PHASE ΣΤΑΔΙΟ ΜΕΛΕΤΗΣ

DESIGN DEVELOPMENT **ΟΡΙΣΤΙΚΗ ΜΕΛΕΤΗ**

DATE / ΗΜΕΡΟΜΗΝΙΑ SCALE / ΚΛΙΜΑΚΑ

ΙΟΥΛΙΟΣ 2024 As Indicated

SHEET NUMBER / ΑΡΙΘΜΟΣ ΣΧΕΔΙΟΥ INDEX / ΔΕΙΚΤΗΣ

FAL-BMB-A-2-DR- **A02** 00

LEED PROJECT ID CODE

100020096

FILE NAME / ΟΝΟΜΑ ΑΡΧΕΙΟΥ

Autodesk Docs://FALIRO @ RPBW/FAL_A_DIAGRAMS_DF.rvt

©Copyright 2024 RPBW. All Rights Reserved

ΥΠΟΥΡΓΕΙΟ ΠΕΡΙΒΑΛΛΟΝΤΟΣ ΚΑΙ ΕΝΕΡΓΕΙΑΣ
ΘΕΣΠΡΩΤΙΑΣ 96, ΤΗΛ 11 ΤΗΛ.ΦΑΧ: 1680/3246254-11-2024 ΕΡΗΣΗ
ΑΝΔΡΙΑΝΑ ΚΑΤΣΙΝΑ
15/11/2024 09:20
ΑΝΑΘΕΩΡΗΣΗ
ΤΟΠΟΓΡΑΦΙΚΩΝ ΚΑΙΑΝΑΣΤΩΝ

ΧΟΡΗΓΕΙΤΑΙ ΚΑΤΟΠΙΝ ΑΙΤΗΜΑΤΟΣ ΧΟΡΗΓΕΙΤΑΙ ΚΑΤΟΠΙΝ ΑΙ'