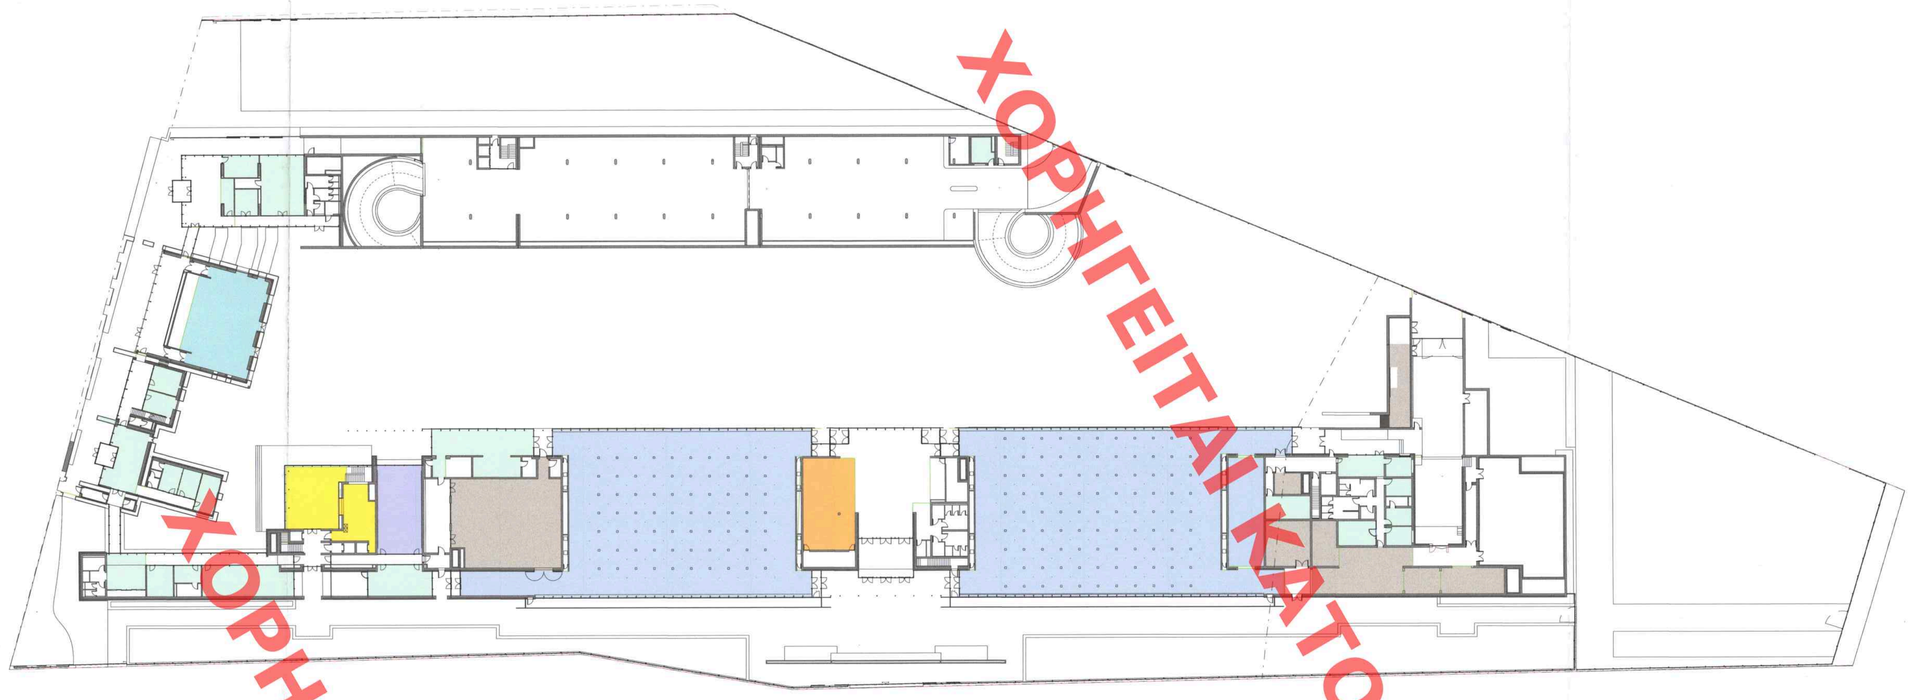

1 ΥΠΟΛΟΓΙΣΜΟΣ ΘΕΣΕΩΝ ΣΤΑΘΜΕΥΣΗΣ - ΚΑΤΟΨΗ ΙΣΟΓΕΙΟΥ

1 : 500

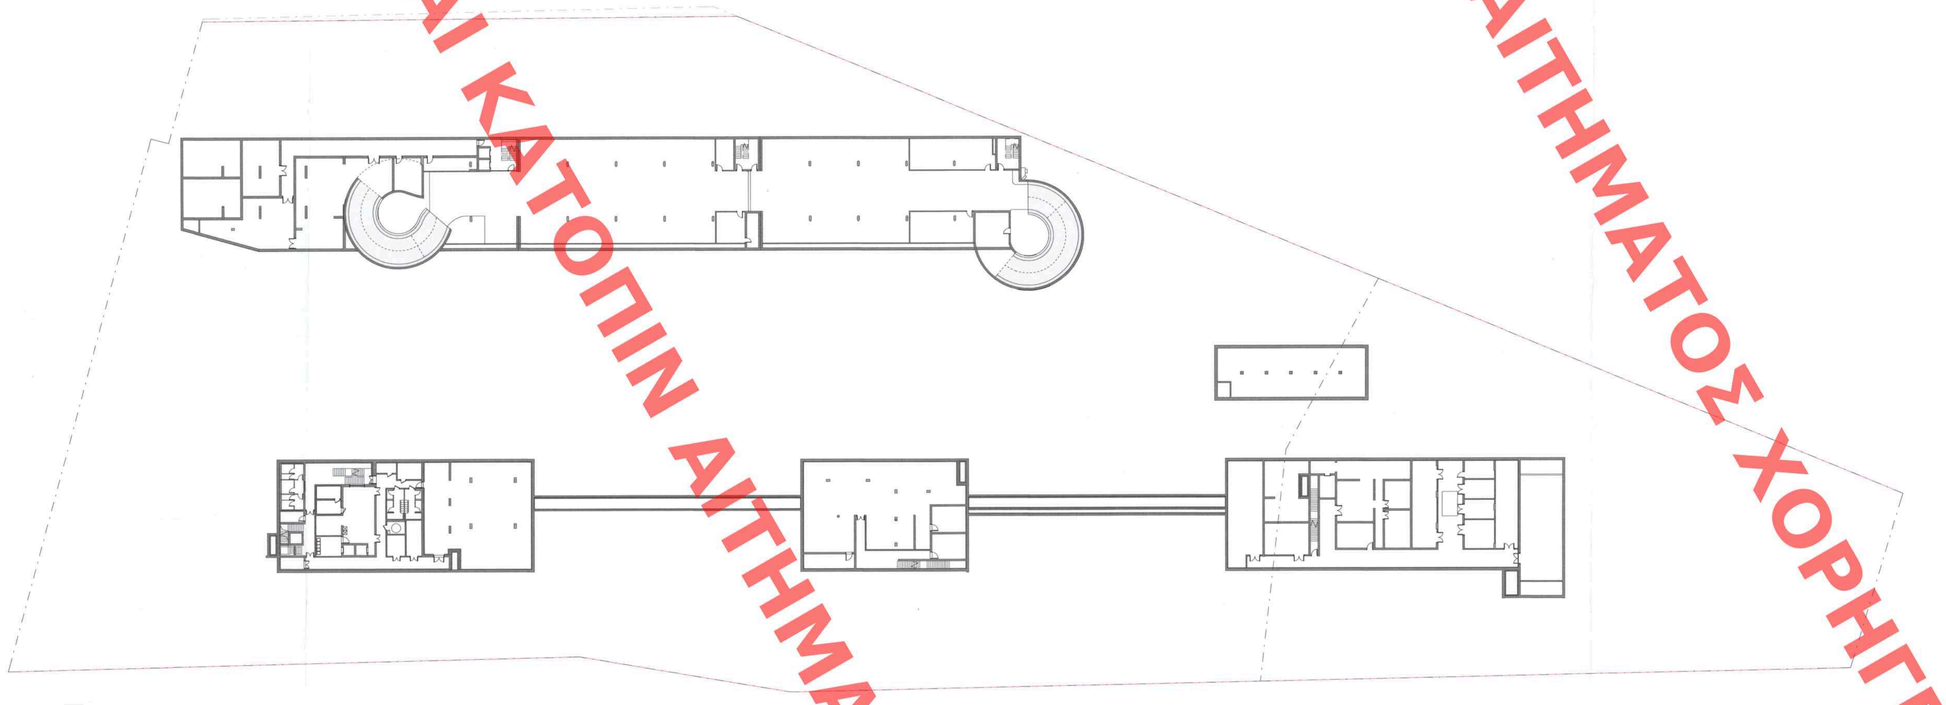

2 ΥΠΟΛΟΓΙΣΜΟΣ ΘΕΣΕΩΝ ΣΤΑΘΜΕΥΣΗΣ - ΚΑΤΟΨΗ ΥΠΟΓΕΙΟΥ

1 : 500

ΥΠΟΜΝΗΜΑ ΥΠΟΛΟΓΙΣΜΟΥ ΘΕΣΕΩΝ ΣΤΑΘΜΕΥΣΗΣ ΑΝΑ ΧΡΗΣΗ

ΧΩΡΟΙ ΓΡΑΦΕΙΩΝ	713,63 m²	/	50	=	14
ΧΩΡΟΣ ΚΑΦΕ - ΕΣΤΙΑΤΟΡΙΟ	141,16 m²	/	35	=	4
ΠΟΛΙΤΙΣΤΙΚΟΣ ΧΩΡΟΣ	2.427,67 m²	/	50	=	49
ΒΙΒΛΙΟΘΗΚΗ	105,56 m²	/	50	=	2
ΕΜΠΟΡΙΚΟ ΚΑΤΑΣΤΗΜΑ	125,61 m²	/	50	=	3
ΧΩΡΟΣ ΣΥΝΑΘΡΟΙΣΗΣ ΚΟΙΝΟΥ	182,52 m²	/	35	=	5
ΑΠΟΘΗΚΗ - ΕΡΓΑΣΤΗΡΙΟ	556,04 m²	/	60	=	9
ΜΗ ΠΡΟΣΜΕΤΡΟΥΜΕΝΟΙ ΧΩΡΟΙ	8.097,81 m²				

ΣΥΝΟΛΟ ΘΕΣΕΩΝ ΣΤΑΘΜΕΥΣΗΣ = 86

ΑΝΔΡΙΑΝΑ ΚΑΤΣΙΝΑ
ΤΟΠΟΓΡΑΦΟΣ ΜΗΧΑΝΙΚΟΣ

ΑΝΔΡΙΑΝΑ ΚΑΤΣΙΝΑ
15/11/2024 14:14

ΥΠΟΥΡΓΕΙΟ ΠΕΡΙΒΑΛΛΟΝΤΟΣ ΚΑΙ ΕΝΕΡΓΕΙΑΣ
ΘΕΩΡΗΘΗΚΕ ΜΕ ΤΗΝ ΥΠ.ΑΡΙΘ 109975/3455/14-11-2024 ΠΡΑξΗ
Η ΠΡΟΪΣΤΑΜΕΝΗ ΤΗΣ Δ/ΝΣΗΣ
ΤΟΠΟΓΡΑΦΙΚΩΝ ΕΦΑΡΜΟΓΩΝ

Το παρόν διάγραμμα συνοδεύει
την από 4/11/24 απολογική
έκθεση του κ. Α.Ο.Κ.Α.
Τμήματος Δ
Η ΔΙΕΥΘΥΝΤΡΙΑ
ΑΡΧΙΤΕΚΤΟΝΙΚΟΣ
ΜΗΧΑΝΙΚΟΣ ΠΕ

ΚΕΝΤΡΙΚΟ ΣΥΜΒΟΥΛΙΟ ΑΡΧΙΤΕΚΤΟΝΙΚΗΣ
Το παρόν σχεδιάγραμμα μελετήθηκε από το
το Κ.Ε.Σ.Α. την 04-2024
και εγκρίθηκε σύμφωνα με την υπ' αριθμ.
ΠΡΟΣΔΡΟΣ
Ε. ΜΠΑΚΟΓΙΑΝΝΗΣ

Revision Schedule

INDEX	MODIFICATION	DATE

NOT FOR CONSTRUCTION

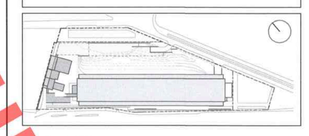

GENERAL NOTES

STAMP - SIGNATURE ΣΦΡΑΓΙΔΑ - ΥΠΟΓΡΑΦΗ

ΒΕΤΑΠΛΑΝ
ΒΕΝΤΟΥΡΑΚΗΣ - ΤΑΒΑΝΙΩΤΗΣ
& ΣΥΝΕΡΓΑΤΕΣ Α.Ε.Μ.
ΑΡΙΣΤΟΔΗΜΟΥ 1, ΑΘΗΝΑ Τ.Κ. 106 76
ΤΗΛ.: 210 72 50 196, FAX: 210 72 39 666
e-mail: betaplan@betaplan.gr

ΙΩΑΝΝΗΣ Κ. ΒΕΝΤΟΥΡΑΚΗΣ
ΔΙΠΛΩΜ. ΑΡΧΙΤΕΚΤΩΝ ΜΗΧΑΝΙΚΟΣ
ΕΘΝΙΚΟΥ ΜΕΤΣΟΒΙΟΥ ΠΟΛΥΤΕΧΝΕΙΟΥ
ΜΕΛΟΣ Τ.Ε.Ε. ΑΡ.ΜΕΛΟΣ ΜΗΤΡΩΟΥ: 15376
ΑΡΙΣΤΟΔΗΜΟΥ 1, 106 76 ΑΘΗΝΑ - ΤΗΛ.: 210 7250196

SECURITY CONSULTANT - ΣΥΜΒΟΥΛΟΣ ΜΕΛΕΤΩΝ ΑΣΦΑΛΕΙΑΣ
ARUP
8, Fitzroy Street, London W1T 4BJ United Kingdom
Tel: +44 (0) 20 7636 1531 london@arup.com

AUDIOVISUAL & IT CONSULTANT - ΣΥΜΒΟΥΛΟΣ ΟΠΤΙΚΟΑΚΟΥΣΤΙΚΩΝ ΜΕΛΕΤΗΣ
ARUP
8, Fitzroy Street, London W1T 4BJ United Kingdom
Tel: +44 (0) 20 7636 1531 london@arup.com

TOPOGRAPHIC SURVEYOR CONSULTANT - ΤΟΠΟΓΡΑΦΙΚΗ ΜΕΛΕΤΗ
GKIONIS GEORGIOS
Tel: +30 210 57 86 949 georgiosnikos@gmail.com

COST ESTIMATION CONSULTANT - ΣΥΜΒΟΥΛΟΣ ΕΚΤΙΜΗΣΗΣ ΚΟΣΤΟΥΣ
FOCAL
15, Vouliagmenis Avenue, 116 36 Athens Greece
Tel: +30 210 92 34 480 info@focalprn.com

ENVIRONMENTAL & WASTE MANAGEMENT CONSULTANT - ΣΥΜΒΟΥΛΟΣ ΠΕΡΙΒΑΛΛΟΝΤΙΚΩΝ ΜΕΛΕΤΩΝ & ΔΙΑΧΕΙΡΙΣΗΣ ΑΠΟΡΡΙΜΜΑΤΩΝ
ENVISTA
53, Sabbatova Street, 151 24 Marousi, Athens Greece
Tel: +30 210 62 33 989 info@envista.gr

LEED CONSULTANT - ΣΥΜΒΟΥΛΟΣ LEED
IFIGENIA FARROU
19B, Eptanisou Street, 152 31 Chalandri, Athens Greece
Tel: +30 697 98 31 929

GEOLOGICAL/ GEOTECHNICAL CONSULTANT - ΣΥΜΒΟΥΛΟΣ ΓΕΩΛΟΓΙΚΩΝ ΓΕΩΤΕΧΝΙΚΩΝ ΜΕΛΕΤΩΝ
EDAFOMICHANIKI
19, Emmanouil Papadaki Street, 141 21 Heraklion, Athens Greece
Tel: +30 210 27 08 600 edafo@edafomichaniki.gr

TRAFFIC CONSULTANT - ΣΥΜΒΟΥΛΟΣ ΚΥΚΛΟΦΟΡΙΑΚΗΣ ΜΕΛΕΤΗΣ
DENCO TRANSPORT ENGINEERS
16, Kifissias Avenue, 151 25 Marousi, Athens Greece
Tel: +30 210 68 00 111 info@denco-transport.gr

HYDRAULIC WORKS CONSULTANT - ΣΥΜΒΟΥΛΟΣ ΥΔΡΑΥΛΙΚΩΝ ΜΕΛΕΤΩΝ
DIMITRIS SOTIROPOULOS AND ASSOCIATES
14, Paradeisou Street, 151 25 Marousi, Athens Greece
Tel: +30 210 68 53 709 info@dsaconsult.gr

ACOUSTIC CONSULTANT - ΣΥΜΒΟΥΛΟΣ ΑΚΟΥΣΤΙΚΗΣ
G. & N. SCHUBERT CONSULTANTS
22, Apollonos Street, 133 51 Kantza Pallini, Athens Greece
Tel: +30 210 66 57 963 schubert.athens@gmail.com

LANDSCAPE CONSULTANT - ΣΥΜΒΟΥΛΟΣ ΤΟΠΙΟΥ
CAMILLE MULLER
211, Rue du Faubourg Saint-Antoine, 75011 Paris
Tel: +33(0)1 43 67 46 95 www.camillemuller.com

BUILDING ENVELOPE CONSULTANT - ΜΕΛΕΤΗ ΚΤΙΡΙΑΚΟΥ ΠΕΡΙΒΛΗΜΑΤΟΣ
FRONT
100 E. Broadway #501, New York, NY 10002
Tel: +1 212 242 3220 www.frontnc.com

LIGHTING CONSULTANT - ΜΕΛΕΤΗ ΦΩΤΙΣΜΟΥ
KARDORFF
46, Letzenburger Street, 10789 Berlin Germany
Tel: +49 30 36 999 0443 berlin@kardorff.de

MEP AND SUSTAINABILITY ENGINEER - ΜΕΛΕΤΗ Η/Μ ΕΓΚΑΤΑΣΤΑΣΕΩΝ
ARUP
8, Fitzroy Street, London W1T 4BJ United Kingdom
Tel: +44 (0) 20 7636 1531 london@arup.com

LOCAL MEP ENGINEER - ΜΕΛΕΤΗ Η/Μ ΕΓΚΑΤΑΣΤΑΣΕΩΝ
KAMARINOS ENGINEERS
4-6, Dimokritou Avenue, 154 51 Neo Psychiko, Athens Greece
Tel: +30 210 64 70 910 main@kamarinos.com

STRUCTURAL ENGINEER ADVISE - ΣΥΜΒΟΥΛΟΣ ΣΤΑΤΙΚΗΣ ΜΕΛΕΤΗΣ
ARUP
8, Fitzroy Street, London W1T 4BJ United Kingdom
Tel: +44 (0) 20 7636 1531 london@arup.com

STRUCTURAL ENGINEER - ΣΤΑΤΙΚΗ ΜΕΛΕΤΗ
TRIPOD Structural and Seismic Design PC
26, Bacon Street,145-54 Kifissia, Athens Greece
Tel: +30 210 77 95 395 info@tripod.gr

EXECUTIVE ARCHITECT - ΣΥΝΕΡΓΑΤΗΣ ΑΡΧΙΤΕΚΤΟΝΑΣ
BETAPLAN
1, Aristodimou Street, 106 76 Athens Greece
Tel: +30 210 72 50 196 betaplan@betaplan.gr

DESIGN ARCHITECT- ΑΡΧΙΤΕΚΤΟΝΙΚΗ ΜΕΛΕΤΗ - ΑΡΧΙΤΕΚΤΟΝΑΣ ΕΡΓΟΥ
RENZO PIANO BUILDING WORKSHOP
34, Rue des Archives, 75004 Paris France
Tel: +33 (0)1 44 61 65 00 francis@rpbw.com

CLIENT ΕΡΓΟΔΟΤΗΣ

ΓΑΙΑ ΚΤΗΜΑΤΙΚΕΣ ΕΠΕΝΔΥΣΕΙΣ

PROJECT NAME ΤΙΤΛΟΣ ΕΡΓΟΥ

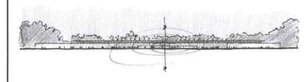

ΑΠΟΚΑΤΑΣΤΑΣΗ ΔΙΑΤΗΡΗΤΕΩΝ ΚΤΙΡΙΩΝ, ΠΡΟΣΘΗΚΗ ΚΑΤ' ΕΠΕΚΤΑΣΗ ΚΑΙ ΚΑΘΟΡΙΣΜΟΣ ΠΟΛΙΤΙΣΤΙΚΗΣ ΧΡΗΣΗΣ ΣΤΟ ΣΥΝΟΛΟ ΤΩΝ ΚΤΙΡΙΩΝ ΤΟΥ ΑΚΙΝΗΤΟΥ

SENDER ΣΥΝΤΑΚΤΗΣ
RPBW-BETAPLAN

TITLE ΤΙΤΛΟΣ
ΑΡΧΙΤΕΚΤΟΝΙΚΗ ΜΕΛΕΤΗ

ΔΙΑΓΡΑΜΜΑ ΚΑΛΥΨΗΣ 4 ΑΠΟ 4

PROJECT PHASE ΣΤΑΔΙΟ ΜΕΛΕΤΗΣ
DESIGN DEVELOPMENT **ΟΡΙΣΤΙΚΗ ΜΕΛΕΤΗ**

DATE / ΗΜΕΡΟΜΗΝΙΑ SCALE / ΚΛΙΜΑΚΑ
ΙΟΥΛΙΟΣ 2024 1 : 500

SHEET NUMBER / ΑΡΙΘΜΟΣ ΣΧΕΔΙΟΥ INDEX / ΔΕΙΚΤΗΣ
FAL-BWB-A-2-DR- **Δ04** 00

LEED PROJECT ID CODE
1000205206

FILE NAME / ΟΝΟΜΑ ΑΡΧΕΙΟΥ
Autodesk Docs://FALIRO @ RPBW/FAL_A_DIAGRAMS_DF.rvt

©Copyright 2024 RPBW, All Rights Reserved

ΧΟΡΗΓΕΙΤΑΙ ΚΑΤΟΠΙΝ ΑΙΤΗΜΑΤΟΣ ΧΟΡΗΓΕΙΤΑΙ ΚΑΤΟΠΙΝ ΑΙΤΗΜΑΤΟΣ ΧΟΡΗΓΕΙΤΑΙ ΚΑΤΟΠΙΝ ΑΙΤΗΜΑΤΟΣ ΧΟΡΗΓΕΙΤΑΙ ΚΑΤΟΠΙΝ ΑΙΤΗΜΑΤΟΣ ΧΟΡΗΓΕΙΤΑΙ ΚΑΤΟΠΙΝ ΑΙΤ