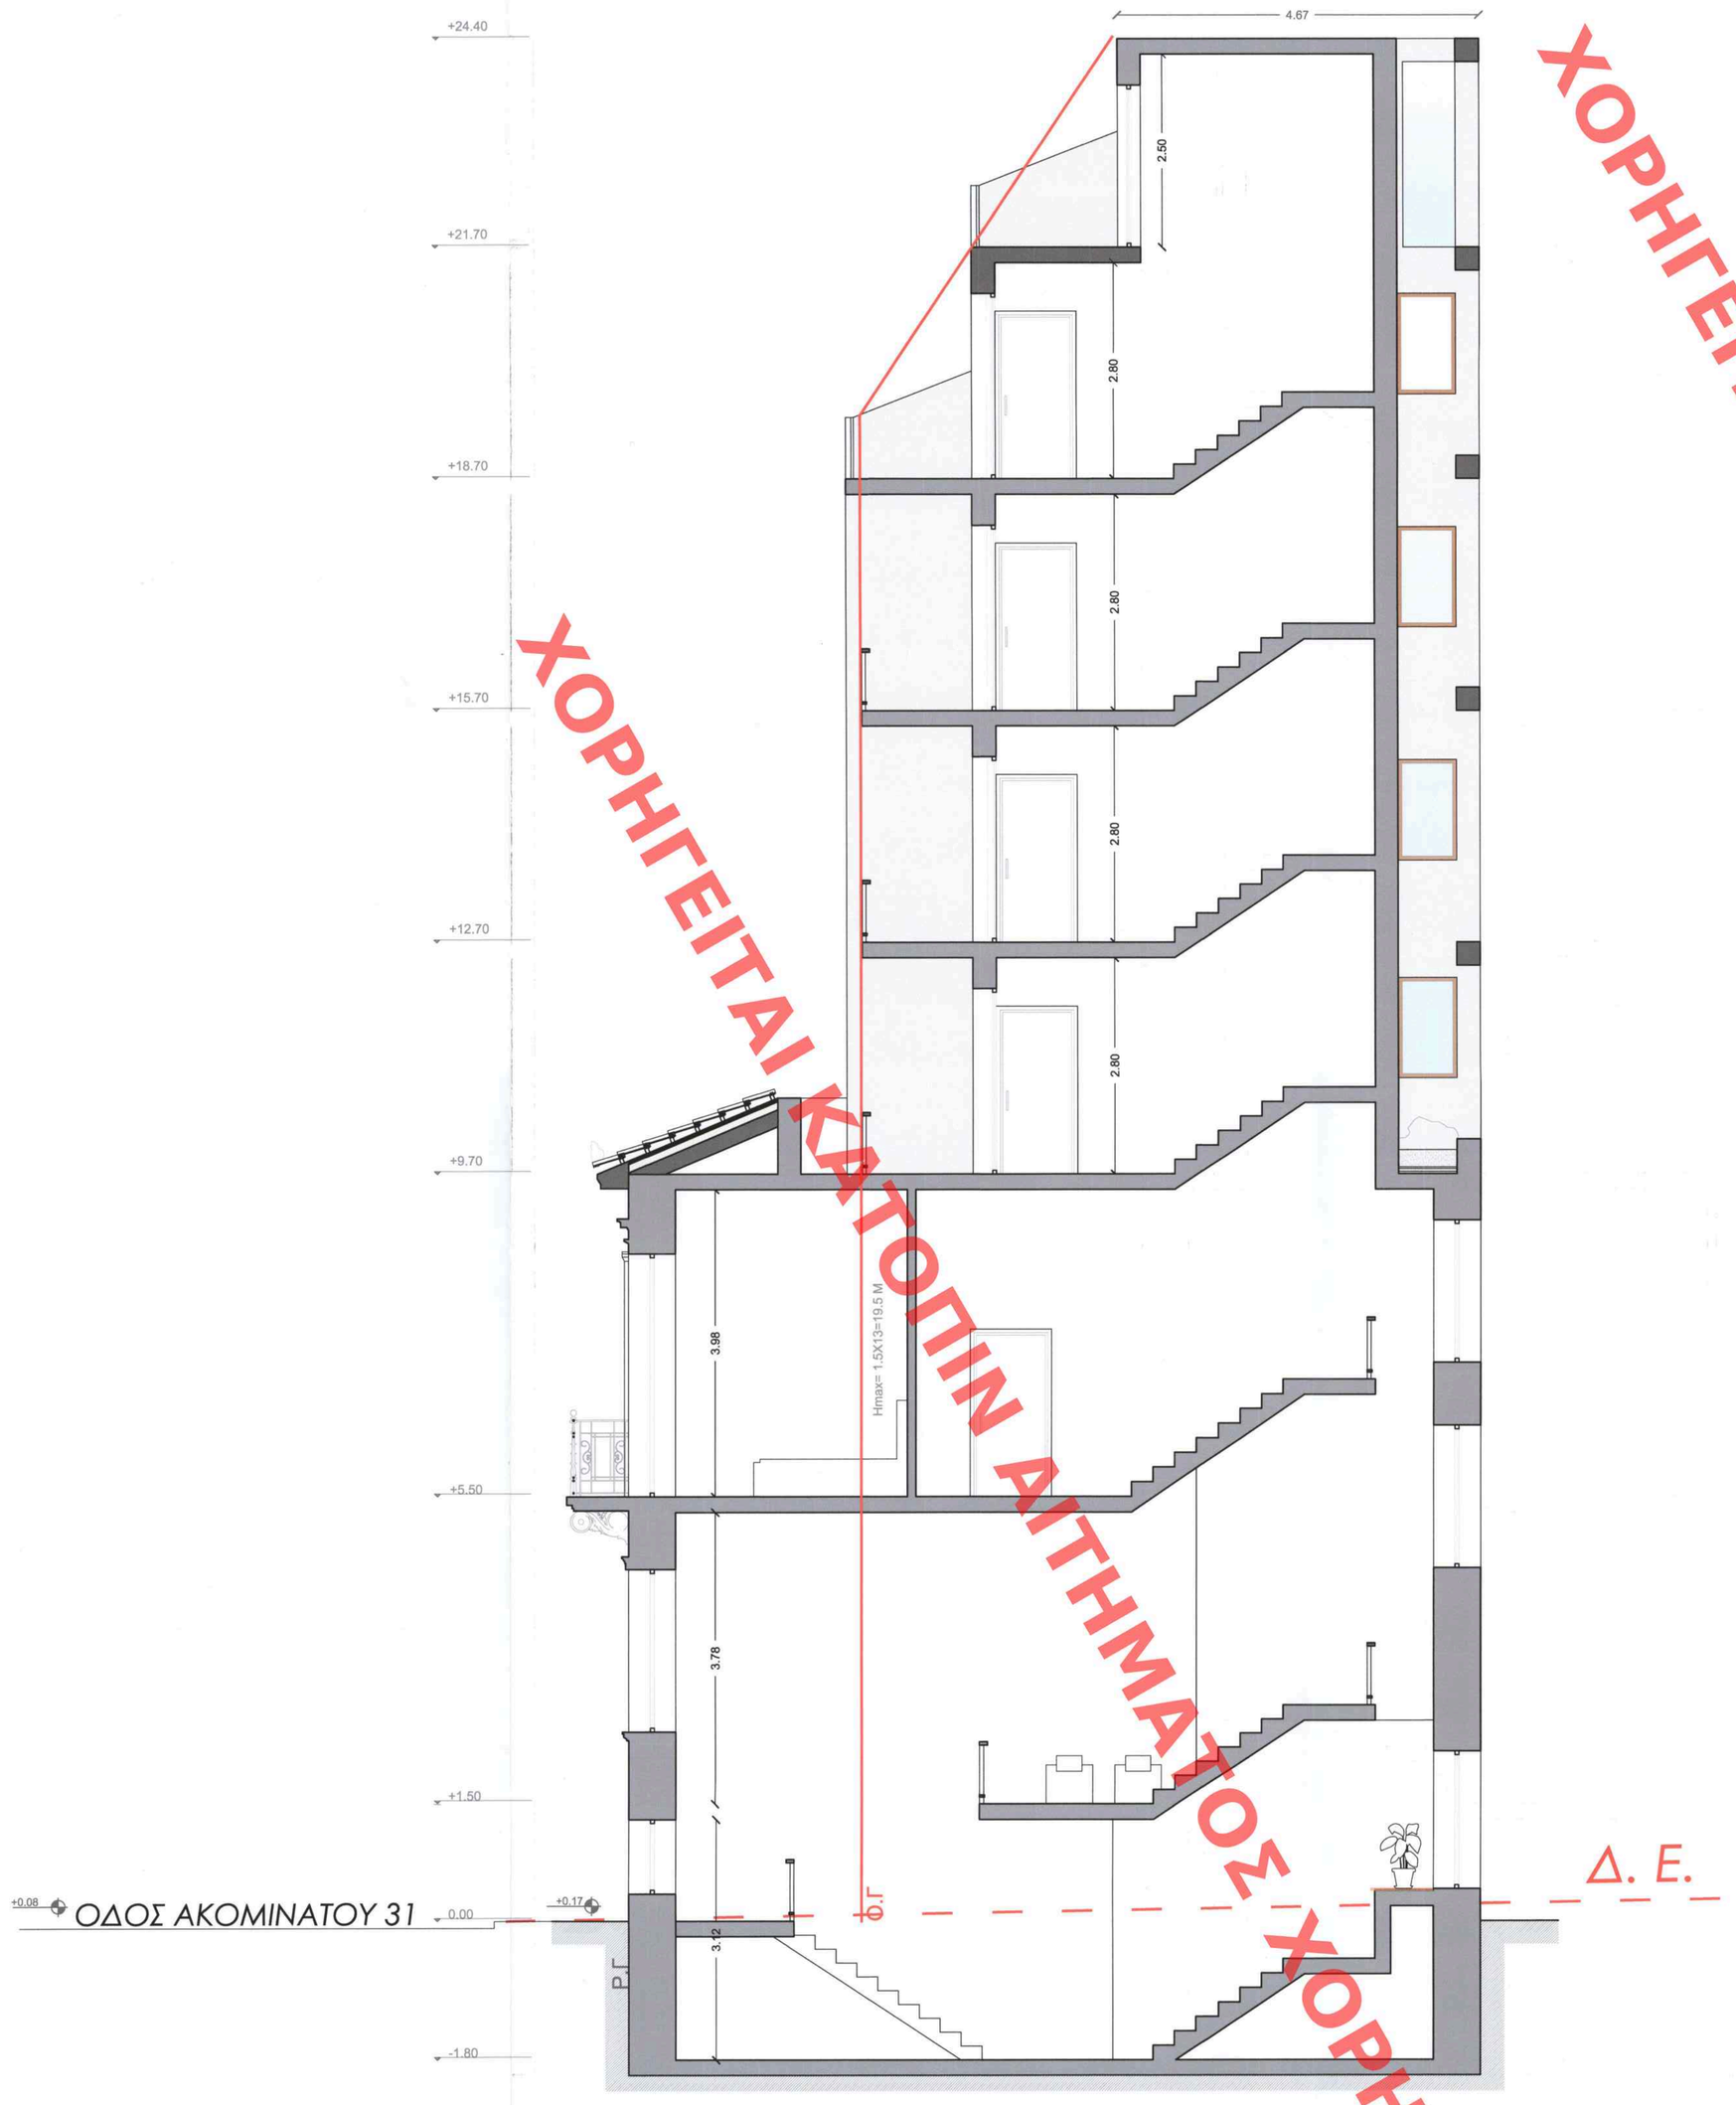

ΤΟΜΗ Β-Β'

ΤΟΜΗ Α-Α'

ΧΟΡΗΓΕΙΤΑΙ ΚΑΤΟΠΙΝ ΑΙΤΗΜΑΤΟΣ ΧΟΡΗΓΕΙΤΑΙ ΚΑΤΟΠΙΝ ΑΙΤΗΜΑΤΟΣ ΧΟΡΗΓΕΙΤΑΙ

ELENI KAOUNI
22/11/2024 09:39

ΥΠΟΥΡΓΕΙΟ ΠΕΡΙΒΑΛΛΟΝΤΟΣ ΚΑΙ ΕΝΕΡΓΕΙΑΣ
ΕΘΝΙΚΗ ΑΡΧΗ ΓΕΩΝ, ΚΤΗΜΑΤΟΛΟΓΙΟΥ ΚΑΙ ΚΤΗΜΑΤΟΓΡΑΦΗΣΗΣ
ΓΕΝΙΚΗ ΔΙΕΥΘΥΝΣΗ ΚΤΗΜΑΤΟΛΟΓΙΟΥ ΚΑΙ ΚΤΗΜΑΤΟΓΡΑΦΗΣΗΣ ΕΛΛΑΔΟΣ
Α.Ε.Β.Μ.
ΤΟΠΟΓΡΑΦΙΚΟ ΔΙΑΓΡΑΜΜΑ

1.ΣΥΜΒΟΛΙΣΜΟΣ ΚΟΥΦΩΜΑΤΩΝ
Π (Y) Ύψος
Π1.1 1.00 / Π1.2 0.80 Πλάτος κλάσης/ομάς συνάντησης
Π 10.00 / P 5.00 Υπόπτωμα ύψους
2.ΧΑΡΑΚΤΗΡΙΣΜΟΣ ΥΛΙΚΩΝ
ΟΠΛΙΣΜΕΝΟ ΣΚΥΡΟΔΕΜΑ
ΛΙΘΟΔΟΜΗ
ΜΠΑΤΙΚΗ ΟΠΤΟΠΛΙΝΘΟΔΟΜΗ
ΔΡΟΜΙΚΗ ΟΠΤΟΠΛΙΝΘΟΔΟΜΗ/ ΤΟΙΧΟΠΟΙΙΑ ΑΠΟ ΓΥΨΟΣΑΝΙΔΑ
ΞΥΛΙΝΗ ΔΙΑΤΟΜΗ
3.ΣΤΑΘΜΕΣ ΔΑΠΕΔΟΥ
ΤΕΛΙΚΗ ΣΤΑΘΜΗ
ΤΕΛΙΚΗ ΣΤΑΘΜΗ

Το παρόν διάγραμμα συνοδεύει την από 9/1/24 αιτολογική έκθεση της Δ/νσης Α.Ο.Κ.Α. Τμήματος Δ.Κ.
Η Υπηρεσιακός
ΦΡΑΝΤΖΗ Μ.
ΑΡΧΙΤΕΚΤΟΝΑΣ ΜΗΧΑΝΙΚΟΣ

ΚΕΝΤΡΙΚΟ ΣΥΜΒΟΥΛΙΟ ΑΡΧΙΤΕΚΤΟΝΙΚΗΣ
Το παρόν σχεδιάγραμμα μελετήθηκε από το Κ.Ε.Α. την 25/1/24
και εγκρίθηκε σύμφωνα με την υπ' αριθμ. ..... γνωμοδότησή του
ΠΡΟΕΔΡΟΣ Ε. ΜΠΑΚΟΓΙΑΝΝΗΣ
ΓΡΑΜΜΑΤΕΑΣ Α. ΜΠΕΣΣΑ

ΕΡΓΟΔΟΤΗΣ:
Ευαγγελία Καρβέλα

ΕΡΓΟ:
Ανακατασκευή διατηρητέου και προσθήκη καθ' ύψος

ΘΕΣΗ:
Ακομινάτου 31, Τ.Κ. 10438
Δήμος Αθηνών, Π.Ε. Αττικής

gaia architectures
Κάμινα Τρόικα, Αράχωβα
Τ.Κ. 32004 | arachova@gaialab.gr 2267031188
Παλιούς, Κρήτη
Τ.Κ. 74060 | crete@gaialab.gr 2832031710
Οικονόμου 12-14, Εξάρχεια
Τ.Κ. 106 83 | athens@gaialab.gr 2103808761

ΟΜΑΔΑ ΜΕΛΕΤΗΣ:
Φραντζή Μαρία Αρχ. Μηχ. Α.Π.Θ

ΜΑΡΙΑ ΦΡΑΝΤΖΗ
ΑΡΙΣΤΟΤΕΛΕΙΟΥ ΠΑΝΕΠΙΣΤΗΜΙΟΥ ΘΕΣ/ΝΙΚΗΣ
ΜΕΛΑΟΧ ΤΕΕ Α.Μ. 40387
Οικονόμου 12- 14 ΑΘΗΝΑ ΤΚ 10683
Κομνά Ζαμπέλη ΑΡΑΧΩΒΑ ΤΚ 32004
Αποστόλου Παύλου ΡΕΘΥΜΝΟ ΤΚ 74100
ΤΗΛ. 6972028428 - Email frantzimaria@gmail.com
Α.Φ.Μ.: 029606816 ♦ Δ.Ο.Υ.: ΛΙΒΑΔΕΙΑΣ

ΜΕΛΕΤΗ:
ΑΡΧΙΤΕΚΤΟΝΙΚΑ

ΘΕΜΑ ΣΧΕΔΙΟΥ:
ΤΟΜΕΣ

ΚΛΙΜΑΚΑ:
1/50

ΗΜΕΡΟΜΗΝΙΑ:
Απρίλιος 2024