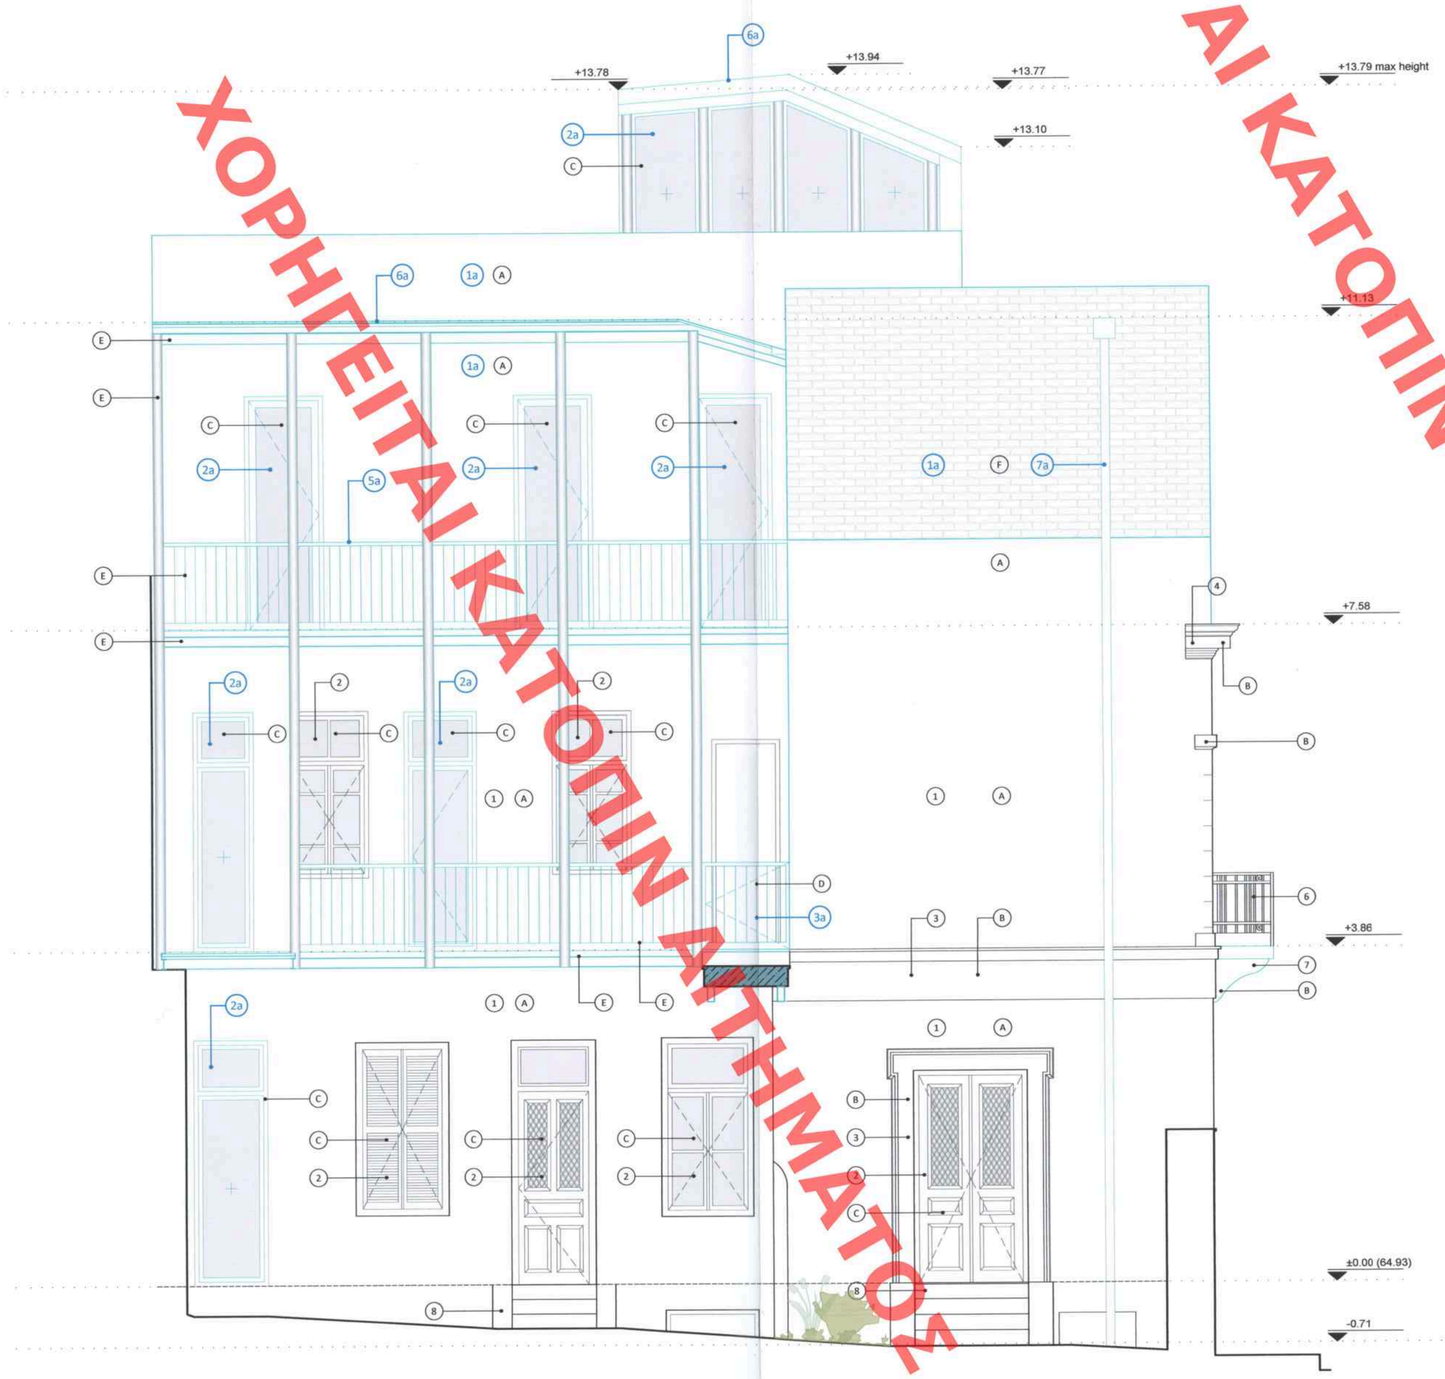

ΟΨΗ 2 - ΠΛΑΪΝΗ ΟΨΗ

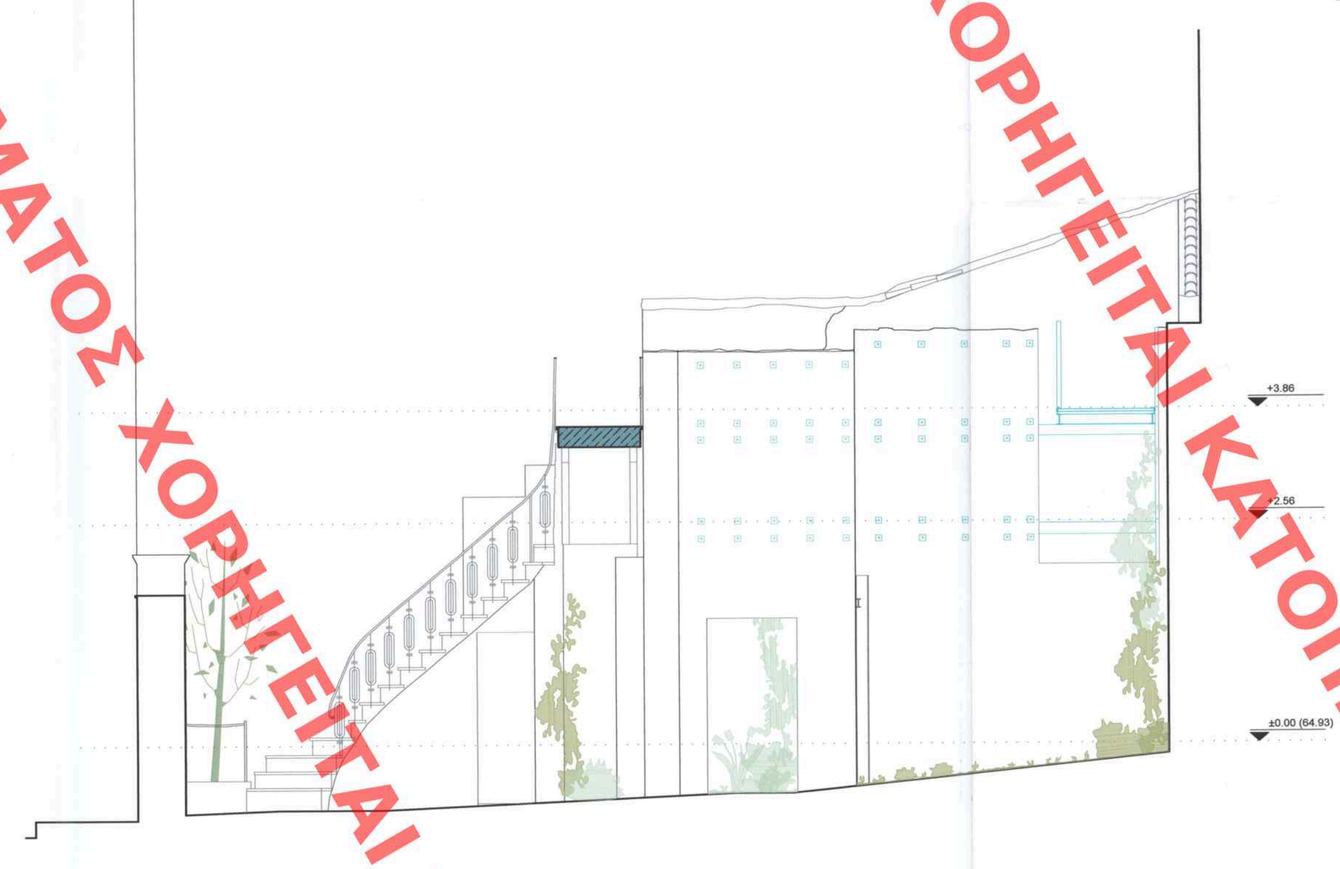

ΟΨΗ 3

ΥΠΟΜΝΗΜΑ ΣΥΜΒΟΛΙΣΜΩΝ

- ΠΡΟΤΕΙΝΟΜΕΝΑ ΝΕΑ ΣΤΟΙΧΕΙΑ
- ΕΝΔΕΞΗ ΟΡΙΟΥ ΟΙΚΟΠΕΔΟΥ
- ±0.00 — ΣΤΑΘΜΗ ΤΕΛΙΚΟΥ ΔΑΠΕΔΟΥ (ΣΕ ΟΨΕΙΣ-ΤΟΜΕΣ)
- ΣΤΟΙΧΕΙΑ ΧΩΡΟΥ
  - 001 — ΚΩΔΙΚΟΣ ΧΩΡΟΥ
  - ΚΥΚΛΟΦΟΡΙΑ — ΧΡΗΣΗ ΧΩΡΟΥ
  - Είσοδος — ΧΑΡΑΚΤΗΡΙΣΜΟΣ ΧΩΡΟΥ 1
  - 554.00m² — ΚΑΘΑΡΟ ΕΜΒΑΔΟΝ ΧΩΡΟΥ
- ΥΦΙΣΤΑΜΕΝΟΣ ΤΥΠΟΣ ΚΟΥΦΩΜΑΤΟΣ
- ΝΕΟΣ ΤΥΠΟΣ ΚΟΥΦΩΜΑΤΟΣ

ΥΠΟΜΝΗΜΑ ΕΡΓΑΣΙΩΝ ΑΠΟΚΑΤΑΣΤΑΣΗΣ

1. ΑΝΤΙΚΑΤΑΣΤΑΣΗ ΥΦΙΣΤΑΜΕΝΟΥ ΜΕ ΝΕΟ ΕΠΙΧΡΙΣΜΑ, ΕΦΑΡΜΟΖΕΤΑΙ ΣΕ ΟΛΗ ΤΗΝ ΟΨΗ
2. ΑΠΟΚΑΤΑΣΤΑΣΗ ΥΦΙΣΤΑΜΕΝΟΥ ΞΥΛΙΝΟΥ ΚΟΥΦΩΜΑΤΟΣ
3. ΑΝΑΚΑΤΑΣΚΕΥΗ ΓΑΥΠΤΙΚΟΥ ΔΙΑΚΟΣΜΟΥ
4. ΑΠΟΚΑΤΑΣΤΑΣΗ ΓΕΙΣΟΥ
5. ΑΠΟΚΑΤΑΣΤΑΣΗ ΟΡΘΟΜΑΡΜΑΡΩΣΗΣ
6. ΑΠΟΚΑΤΑΣΤΑΣΗ ΜΕΤΑΛΛΙΚΟΥ ΚΙΓΚΛΙΔΩΜΑΤΟΣ
7. ΑΝΤΙΚΑΤΑΣΤΑΣΗ ΥΦΙΣΤΑΜΕΝΟΥ ΕΞΩΣΤΗ ΑΠΟ ΝΕΟ ΑΠΟ ΟΠΛΙΣΜΕΝΟ ΣΚΥΡΟΔΕΜΑ
8. ΑΠΟΚΑΤΑΣΤΑΣΗ ΦΘΟΡΩΝ ΜΑΡΜΑΡΙΝΗΣ ΣΚΑΛΑΣ

ΥΠΟΜΝΗΜΑ ΥΛΙΚΩΝ ΝΕΑΣ ΠΡΟΣΘΗΚΗΣ

1a. ΤΕΛΕΙΩΜΑ ΣΟΒΑ ΤΥΠΟΥ "LIME SLURRY" ΠΑΝΩ ΣΕ ΠΑΛΑΙΟΥ ΤΥΠΟΥ ΤΟΥΒΛΑ
2a. ΝΕΟ ΞΥΛΙΝΟ ΚΟΥΦΩΜΑ
3a. ΝΕΟ ΜΕΤΑΛΛΙΚΟ ΚΟΥΦΩΜΑ
4a. ΜΕΤΑΛΛΙΚΗ ΚΑΤΑΣΚΕΥΗ ΕΞΩΣΤΗ
5a. ΜΕΤΑΛΛΙΚΟ ΚΙΓΚΛΙΔΩΜΑ ΜΕ ΜΕΤΑΛΛΙΚΗ ΚΟΥΠΑΣΤΗ
6a. ΣΤΕΓΗ ΜΕ ΦΥΛΛΑ ΤΙΤΑΝΙΟΥΧΟΥ ΨΕΥΔΑΡΓΥΡΟΥ ΟΡΟΦΗΣ ΡΑΦΗΣ
7a. ΥΔΡΟΡΡΟΗ
8a. ΝΕΑ ΜΕΤΑΛΛΙΚΗ ΠΕΡΙΦΟΛΑ

ΣΗΜΕΙΩΣΗ

1. ΤΑ ΚΟΥΦΩΜΑΤΑ ΤΟΥ ΚΤΙΡΙΟΥ ΠΟΥ ΔΙΑΤΗΡΟΥΝΤΑΙ ΒΑΣΗ ΤΗΣ ΜΕΛΕΤΗΣ ΑΠΟΚΑΤΑΣΤΑΣΗΣ ΘΑ ΣΥΝΤΗΡΗΘΟΥΝ ΘΑ ΕΠΙΣΚΕΥΑΣΤΟΥΝ ΚΑΙ ΟΠΟΥ ΑΥΤΟ ΕΙΝΑΙ ΑΠΑΡΑΙΤΗΤΟ ΘΑ ΑΝΤΙΚΑΤΑΣΤΑΘΟΥΝ
2. ΟΛΕΣ ΟΙ ΑΠΑΙΤΟΥΜΕΝΕΣ ΕΡΓΑΣΙΕΣ ΑΠΟΚΑΤΑΣΤΑΣΗΣ ΘΑ ΕΦΑΡΜΟΣΤΟΥΝ ΣΕ ΟΛΑ ΤΑ ΣΗΜΕΙΑ ΤΩΝ ΟΨΕΩΝ, ΟΠΟΥ ΑΥΤΟ ΕΙΝΑΙ ΑΠΑΡΑΙΤΗΤΟ ΑΝΕΞΑΡΤΗΤΩΣ ΑΝ ΑΥΤΑ ΠΕΡΙΛΑΜΒΑΝΟΝΤΑΙ ΣΤΑ ΣΧΕΔΙΑ ΤΗΣ ΜΕΛΕΤΗΣ

ΥΠΟΜΝΗΜΑ ΧΡΩΜΑΤΙΣΜΩΝ

A	ΕΠΙΧΡΙΣΜΑ - ΝΕΑ ΒΑΦΗ ΣΕ ΑΠΟΧΡΩΣΗ Ral Classic RAL 1013	
B	ΕΠΙΧΡΙΣΜΑ - ΝΕΑ ΒΑΦΗ ΣΕ ΑΠΟΧΡΩΣΗ Ral Classic RAL 9016	
C	ΠΛΑΙΣΙΟ ΞΥΛΙΝΟΥ ΚΟΥΦΩΜΑΤΟΣ ΚΑΙ ΣΚΟΥΡΑ ΓΑΛΛΙΚΟΥ ΤΥΠΟΥ- ΝΕΑ ΒΑΦΗ ΣΕ ΑΠΟΧΡΩΣΗ Ral Classic RAL 5024	
D	ΜΕΤΑΛΛΙΚΟ ΚΟΥΦΩΜΑ ΣΕ ΑΠΟΧΡΩΣΗ Ral Classic RAL 9016	
E	ΜΕΤΑΛΛΙΚΑ ΣΤΟΙΧΕΙΑ - ΝΕΑ ΒΑΦΗ ΣΕ ΑΠΟΧΡΩΣΗ Ral Classic RAL 9016	
F	ΕΠΙΧΡΙΣΜΑ - ΝΕΑ ΒΑΦΗ ΣΕ ΑΠΟΧΡΩΣΗ Ral Classic RAL 7038	

ΣΗΜΕΙΩΣΕΙΣ

1. ΟΙ ΚΩΔΙΚΟΙ RAL ΕΙΝΑΙ ΕΝΔΕΙΚΤΙΚΟΙ ΤΩΝ ΤΕΛΙΚΩΝ ΑΠΟΧΡΩΣΕΩΝ ΟΙ ΟΠΟΙΕΣ ΒΑΣΙΖΟΝΤΑΙ ΣΤΙΣ ΥΦΙΣΤΑΜΕΝΕΣ-ΑΥΘΕΝΤΙΚΕΣ
2. ΟΛΑ ΤΑ ΠΛΑΙΣΙΑ ΤΩΝ ΞΥΛΙΝΩΝ ΚΟΥΦΩΜΑΤΩΝ ΘΑ ΒΑΦΤΟΥΝ ΜΕ ΡΙΠΟΛΙΝΕΣ ΝΕΡΟΥ ΚΑΛΗΣ ΠΟΙΟΤΗΤΟΣ ΣΤΙΣ ΠΡΟΤΕΙΝΟΜΕΝΕΣ ΑΠΟΧΡΩΣΕΙΣ
3. ΤΑ ΤΕΛΙΚΑ ΧΡΩΜΑΤΑ ΘΑ ΑΠΟΦΑΣΙΣΤΟΥΝ ΜΕ ΤΗ ΣΥΜΦΩΝΗ ΓΝΩΜΗ ΤΟΥ ΜΕΛΕΤΗΤΗ ΚΑΤΑ ΤΗΝ ΔΙΑΡΚΕΙΑ ΤΗΣ ΚΑΤΑΣΚΕΥΗΣ ΒΑΣΕΙ ΔΕΙΓΜΑΤΩΝ ΠΟΥ ΘΑ ΚΑΤΑΣΚΕΥΑΣΘΟΥΝ

ELENI KAOUNI
22/11/2024 15:27

ΥΠΟΥΡΓΕΙΟ ΠΕΡΙΒΑΛΛΟΝΤΟΣ ΚΑΙ ΕΝΕΡΓΕΙΑΣ
ΘΕΩΡΗΘΗΚΕ ΜΕ ΤΗΝ ΥΠ' ΑΡΙΘ. 37516/2512/11-5/2014 ΠΡΑΞΗ
Η ΠΡΟΣΤΑΜΕΝΗ ΤΗΣ ΑΝΩΣΗΣ
ΤΟΠΟΓΡΑΦΙΚΩΝ ΕΦΑΡΜΟΓΩΝ
κ.α.α.
ΕΛΕΝΗ ΚΑΟΥΝΗ
ΤΟΠΟΓΡΑΦΟΣ ΜΗΧΑΝΙΚΟΣ

Revision Schedule

INDEX	MODIFICATION	DATE

NOT FOR CONSTRUCTION

GENERAL NOTES

1. ALL DIMENSIONS IN GENERAL DRAWINGS ARE IN METERS, IN ENLARGED D DRAWINGS AND DETAILS ARE IN MILLIMETERS AND LEVELS ARE IN METERS, UNLESS NOTED OTHERWISE.
2. ONLY WRITTEN DIMENSIONS ARE TO BE FOLLOWED. ALL DIMENSIONS ARE TO BE FINALISED ON THE SHOP DRAWINGS.
3. DO NOT SCALE FROM THIS DRAWING. A0 SIZE DRAWING SET IS FULL SIZE.
4. ANY DISCREPANCIES BETWEEN ARCHITECTURAL, STRUCTURAL AND MEP DRAWINGS SHALL BE BROUGHT TO THE EMPLOYER'S REPRESENTATIVES ATTENTION PRIOR TO EXECUTION OF WORK ON SITE.
5. ALL DIMENSIONS AND LEVELS ARE TO BE CONFIRMED AND DISCREPANCIES OR ERRORS SHOULD BE REPORTED TO THE EMPLOYER'S REPRESENTATIVE PRIOR TO COMMENCEMENT OF WORK.
6. ALL DRAWINGS ARE TO BE READ IN CONJUNCTION WITH ALL OTHER RELEVANT DRAWINGS, TOGETHER WITH THE SPECIFICATIONS AND GENERAL NOTES.

STAMP - SIGNATURE

ΒΕΤΑΠΛΑΝ
ΒΕΝΤΟΥΡΑΚΗΣ - ΤΑΒΑΝΙΩΤΗΣ & ΣΥΝΕΡΓΑΤΕΣ Α.Ε.Ε.
ΑΡΙΣΤΟΔΗΜΟΥ 1 - ΑΘΗΝΑ Τ.Κ. 106 76
ΤΗΛ.: 210 72 50 196, FAX: 210 72 39 568
e-mail: betaplan@betaplan.gr

ΙΩΑΝΝΗΣ Ν. ΒΕΝΤΟΥΡΑΚΗΣ
ΔΙΠΛΟΜ. ΑΡΧΙΤΕΚΤΩΝ ΜΗΧΑΝΙΚΟΣ
ΕΘΝΙΚΟΥ ΜΕΤΣΟΒΙΟΥ ΠΟΛΥΤΕΧΝΕΙΟΥ
ΜΕΛΟΣ Τ.Ε.Ε. ΑΡΙΘΜΟΣ ΜΗΤΡΩΟΥ: 15376

ΑΡΠΕΤΑΣΗΣ 17, ΑΓΙΑ ΠΑΡΑΣΚΕΥΗ Τ.Κ. 153 42 ΤΗΛ.: 210 7250106

TOPO SURVEY CONSULTANT - ΤΟΠΟΓΡΑΦΙΚΩΝ ΜΕΛΕΤΩΝ
GEORGE PAPASTAMATIOU
16 Pandionos 11143 Athens
Tel: +30 210 2529242 georgiospapastamatiou@gmail.com

GEOLOGICAL/ GEOTECHNICAL CONSULTANT - ΣΥΜΒΟΥΛΟΣ ΓΕΩΛΟΓΙΚΩΝ/ ΓΕΩΤΕΧΝΙΚΩΝ ΜΕΛΕΤΩΝ
EDAFOMICHANIKI
Tel: +30 210 270 9600 edafo@edafomichaniki.gr

ACOUSTIC CONSULTANT - ΣΥΜΒΟΥΛΟΣ ΑΚΟΥΣΤΙΚΗΣ
G. & N. SCHUBERT CONSULTANTS
Tel: +30 210 665 7965 schubert.athens@gmail.com

PROJECT MANAGER - ΔΙΑΧΕΙΡΙΣΗ ΕΡΓΟΥ
MERAKI PROPERTIES
SIROU 11, 11361 Athens Greece
Tel: +2109234453 hello@molonglo.com

LANDSCAPE DESIGN - ΜΕΛΕΤΗ ΠΕΡΙΒΑΛΛΟΝΤΟΣ ΧΩΡΟΥ
H. PANGALOU AND ASSOCIATES
38, Skoufa Street 106 72 Athens - Greece
Tel: +30 210 338 8642 info@elandscape.gr www.elandscape.gr

MEP ENGINEER - ΜΕΛΕΤΗ Η/Μ ΕΓΚΑΤΑΣΤΑΣΕΩΝ
DAE - Design and Application Engineers SA
Ilektras 2, 15122 Maroussi Athens, Greece
Tel: +30 210 2810122 civeng@mhxme.gr

STRUCTURAL ENGINEER - ΣΤΑΤΙΚΗ ΜΕΛΕΤΗ
DAE - Design and Application Engineers SA
Ilektras 2, 15122 Maroussi Athens, Greece
Tel: +30 210 2810122 civeng@mhxme.gr

EXECUTIVE ARCHITECT - ΣΥΝΕΡΓΑΤΗΣ ΑΡΧΙΤΕΚΤΟΝΑΣ
BETAPLAN
1, Aristodimou Street, 106 76 Athens - Greece
Tel: +30 210 72 50 196 betaplan@betaplan.gr

DESIGN ARCHITECT
ΑΡΧΙΤΕΚΤΟΝΙΚΗ ΜΕΛΕΤΗ - ΑΡΧΙΤΕΚΤΟΝΑΣ ΕΡΓΟΥ
6a - ARCHITECTS
Rapier House, 40 Lamb's Conduit Street London WC1N 3 LJ
Tel: +44 (0)20 7242 5422 6a.co.uk

CLIENT — ΕΡΓΟΔΟΤΗΣ
Meraki Properties

PROJECT NAME — ΤΙΤΛΟΣ ΕΡΓΟΥ
ZACHARITSA 34
ΖΑΧΑΡΙΤΣΑ 34

SUBPROJECT — ΥΠΟΕΡΓΟ
Extension in height, repairs, restoration and layout rearrangements of a listed building in Koukaki

Προσθήκη καθ' ύψος, επισκευές, αποκατάσταση και διαρρύθμιση διατηρητέου κτιρίου στο Κουκάκι

SENDER — ΣΥΝΤΑΚΤΗΣ
BETAPLAN

TITLE — ΤΙΤΛΟΣ
ARCHITECTURAL DESIGN
PROPOSAL
ELEVATION 2 - SIDE ELEVATION & ELEVATION 3

ΑΡΧΙΤΕΚΤΟΝΙΚΗ ΜΕΛΕΤΗ
ΠΡΟΤΑΣΗ
ΟΨΗ 2 - ΠΛΑΪΝΗ ΟΨΗ & ΟΨΗ 3

PROJECT PHASE	ΣΤΑΔΙΟ ΜΕΛΕΤΗΣ
Developed Design	Οριστική Μελέτη
DATE / ΗΜΕΡΟΜΗΝΙΑ	SCALE / ΚΛΙΜΑΚΑ
ΟΚΤΩΒΡΙΟΣ 2022	1:50
DRAWING NUMBER / ΑΡΙΘΜΟΣ ΣΧΕΔΙΟΥ	INDEX / ΔΕΙΚΤΗΣ
Z34-BTP-A-3-DR-2202-00	00
PROJECT CODE / ΚΩΔΙΚΟΣ ΕΡΓΟΥ	
C101d	

© Copyright 2022 6a, All Rights Reserved

Το παρόν σχεδίασμα συνοδεύει την από 11.01.2024 εισήγηση της Δ/νσης Α.Ο.Κ.Α. Τμήματος Δ.Κ.
Η Τμηματάρχης
ΔΗΜΗΤΡΑ ΜΑΤΣΟΥΚΑ
Αρχιτέκτων - Μηχανικός

ΚΕΝΤΡΙΚΟ ΣΥΜΒΟΥΛΙΟ ΑΡΧΙΤΕΚΤΟΝΙΚΗΣ
Το παρόν σχεδιάγραμμα μελετήθηκε από το ΚΕ.Σ.Α. την 29-11-2024 και εγκρίθηκε σύμφωνα με συνημμ. αριθμ. 99 πρακτικό
ΠΡΟΕΔΡΟΣ
Ε. ΜΠΑΧΟΓΙΑΝΝΗΣ
Α. ΜΠΕΖΑ

ΧΟΡΗΓΕΙΤΑΙ ΑΙΤΗΜΑΤΟΣ ΧΟΡΗΓΕΙΤΑΙ ΚΑΤΟΠΙΝ ΑΙΤΗΜΑΤΟΣ ΧΟΡΗΓΕΙΤΑΙ ΚΑΤΟΠΙΝ ΑΙΤΗΜΑΤΟΣ ΧΟΡΗΓΕΙΤΑΙ ΚΑΤΟΠΙΝ ΑΙΤΗΜΑΤΟΣ ΧΟΡΗΓΕΙΤΑΙ ΚΑΤΟΠΙΝ ΑΙΤΗΜΑΤΟΣ ΧΟΡΗΓΕΙΤΑΙ ΚΑΤΟΠΙΝ ΑΙΤΗΜΑΤΟΣ ΧΟΡΗΓΕΙΤΑΙ ΚΑΤΟΠΙΝ ΑΙΤΗΜΑΤΟΣ ΧΟΡΗΓΕΙΤΑΙ ΚΑΤΟΠΙΝ ΑΙΤΗΜΑΤΟΣ ΧΟΡΗΓΕΙΤΑΙ ΚΑΤΟΠΙΝ ΑΙΤΗΜΑΤΟΣ ΧΟΡΗΓΕΙΤΑΙ ΚΑΤ