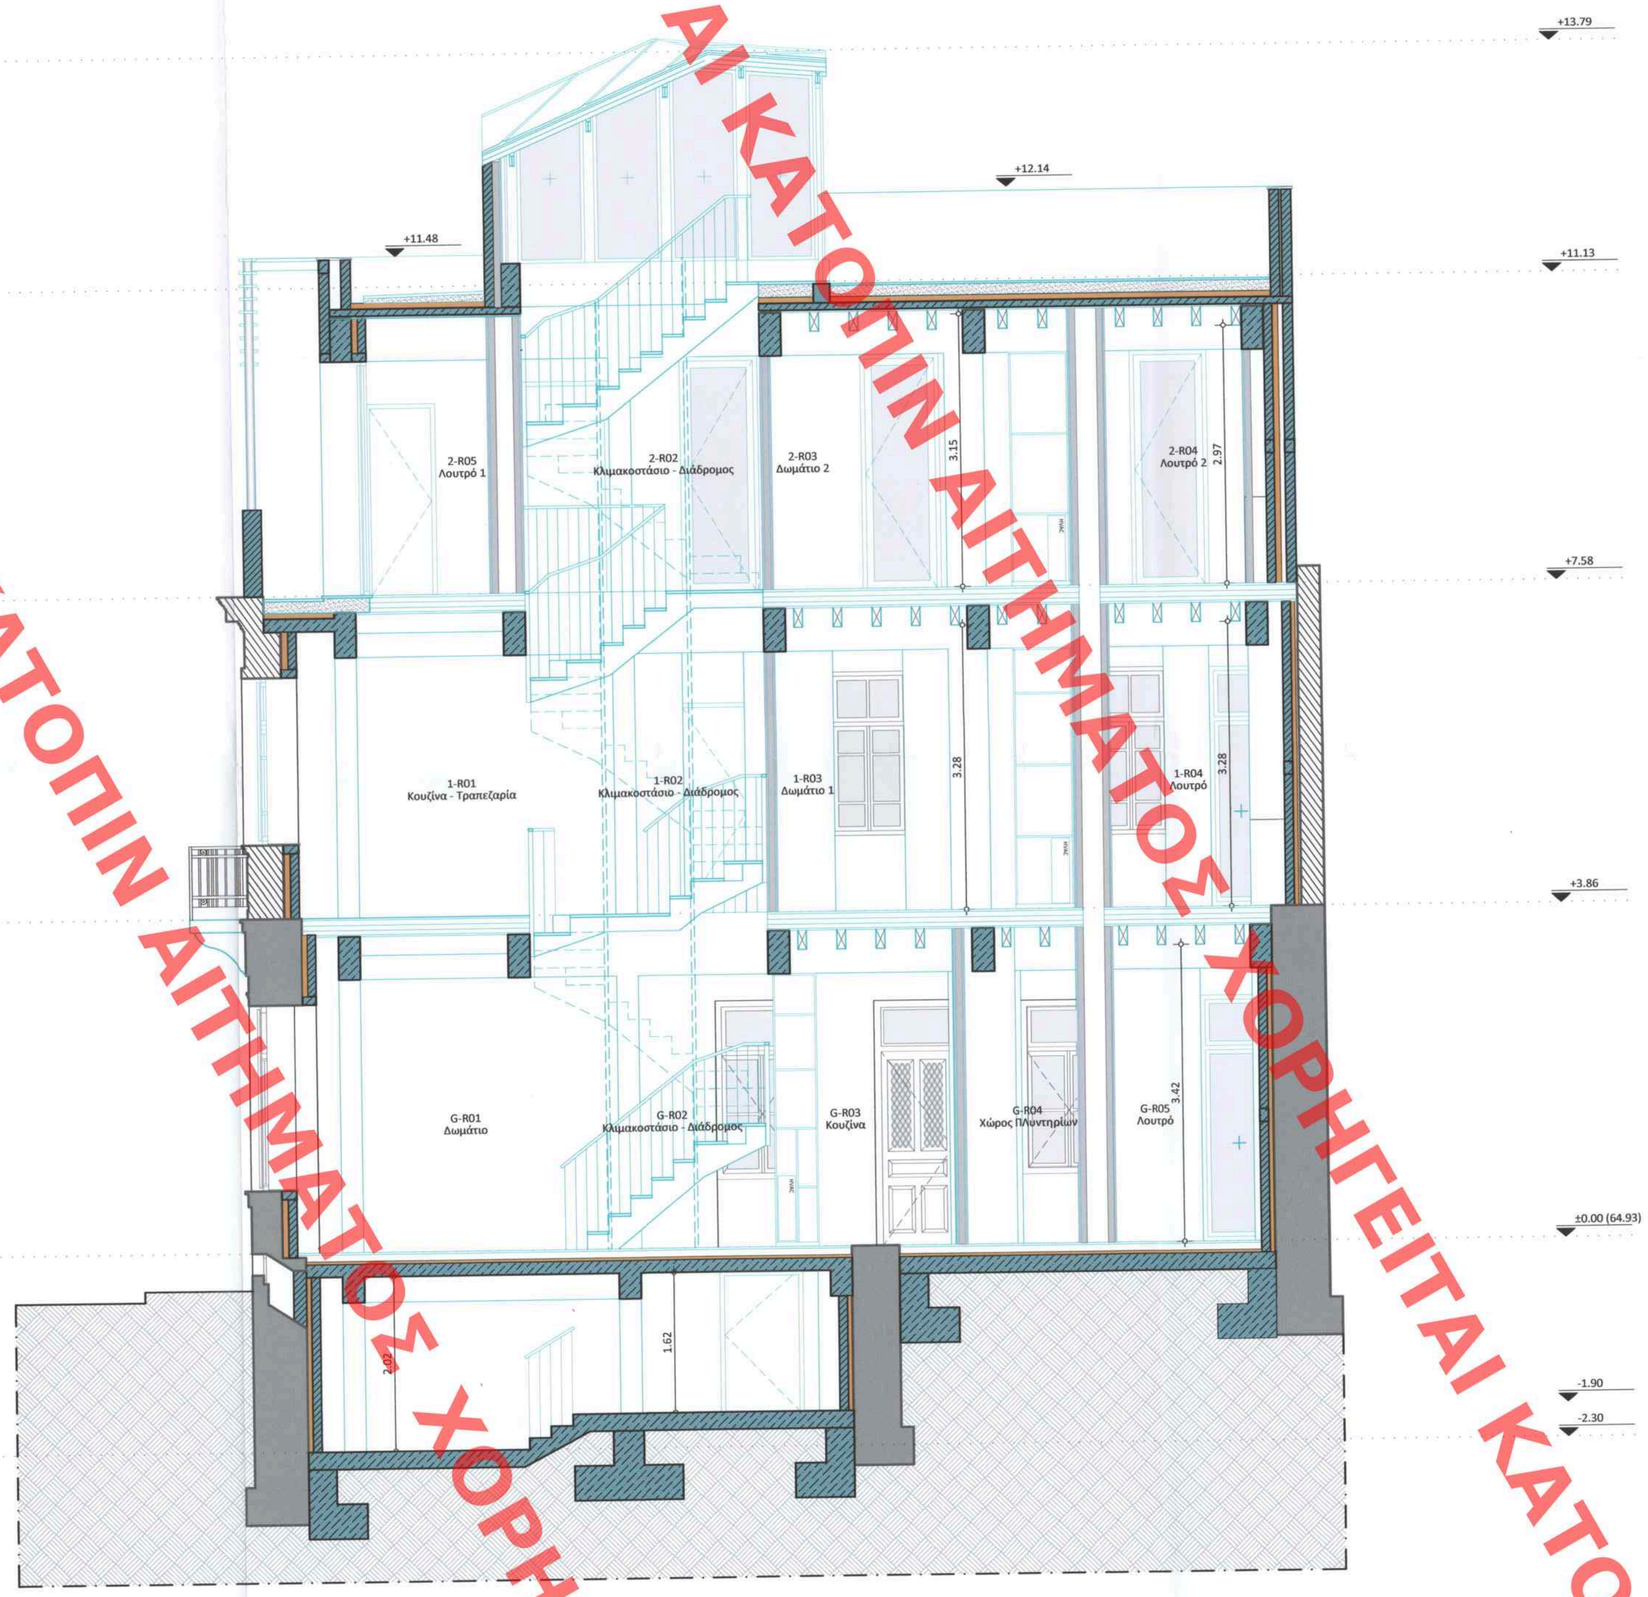

ΥΠΟΜΝΗΜΑ ΣΥΜΒΟΛΙΣΜΩΝ

- ΠΡΟΤΕΙΝΟΜΕΝΑ ΝΕΑ ΣΤΟΙΧΕΙΑ
- ΕΝΔΕΞΗ ΟΡΙΟΥ ΟΙΚΟΠΕΔΟΥ
- ±0.00 — ΣΤΑΘΜΗ ΤΕΛΙΚΟΥ ΔΑΠΕΔΟΥ (ΣΕ ΟΨΕΙΣ-ΤΟΜΕΣ)
- ΣΤΟΙΧΕΙΑ ΧΩΡΟΥ
  - 001 — ΚΩΔΙΚΟΣ ΧΩΡΟΥ
  - ΚΥΚΛΟΦΟΡΙΑ — ΧΡΗΣΗ ΧΩΡΟΥ
  - Ειδοδος — ΧΑΡΑΚΤΗΡΙΣΜΟΣ ΧΩΡΟΥ 1
  - 554.00m² — ΚΑΘΑΡΟ ΕΜΒΑΔΟΝ ΧΩΡΟΥ
- ΥΦΙΣΤΑΜΕΝΟΣ ΤΥΠΟΣ ΚΟΥΦΩΜΑΤΟΣ
- ΝΕΟΣ ΤΥΠΟΣ ΚΟΥΦΩΜΑΤΟΣ

ΥΠΟΜΝΗΜΑ ΥΦΙΣΤΑΜΕΝΩΝ ΔΟΜΙΚΩΝ ΣΤΟΙΧΕΙΩΝ & ΔΙΑΧΩΡΙΣΤΙΚΩΝ

- ΥΦΙΣΤΑΜΕΝΗ ΛΙΘΟΔΟΜΗ
- ΥΦΙΣΤΑΜΕΝΗ ΤΟΙΧΟΠΟΙΙΑ ΟΠΤΟΠΛΙΝΘΟΔΟΜΗΣ
- ΥΦΙΣΤΑΜΕΝΑ ΣΤΟΙΧΕΙΑ ΤΥΠΟΥ ΑΟΠΛΟΥ ΣΚΥΡΟΔΕΜΑΤΟΣ
- ΜΙΚΤΗ ΠΛΑΚΑ ΑΠΟ ΜΕΤΑΛΛΙΚΕΣ ΔΟΚΟΥΣ ΚΑΙ ΑΙΘΟΣΩΜΑΤΑ
- ΚΑΤΑΣΚΕΥΗ ΔΑΠΕΔΟΥ ΑΠΟ ΞΥΛΟ
- ΥΦΙΣΤΑΜΕΝΟ ΚΟΥΦΩΜΑ

ΥΠΟΜΝΗΜΑ ΝΕΩΝ ΤΟΙΧΟΠΟΙΙΩΝ & ΔΙΑΧΩΡΙΣΤΙΚΩΝ

- ΝΕΟ ΣΤΟΙΧΕΙΟ ΟΠΛΙΣΜΕΝΟΥ ΣΚΥΡΟΔΕΜΑΤΟΣ
- ΝΕΟ ΣΤΟΙΧΕΙΟ ΣΚΥΡΟΔΕΜΑΤΟΣ Β'ΦΑΣΗΣ
- ΝΕΑ ΤΟΙΧΟΠΟΙΙΑ ΔΡΟΜΙΚΗΣ ΟΠΤΟΠΛΙΝΘΟΔΟΜΗΣ
- ΝΕΟ ΤΟΙΧΩΜΑ ΞΗΡΗΣ ΔΟΜΗΣΗΣ
- ΝΕΑ ΘΕΡΜΟΜΟΝΩΣΗ
- ΝΕΟ ΚΟΥΦΩΜΑ

ΣΗΜΕΙΩΣΗ

1. ΤΑ ΚΟΥΦΩΜΑΤΑ ΤΟΥ ΚΤΙΡΙΟΥ ΠΟΥ ΔΙΑΤΗΡΟΥΝΤΑΙ ΒΑΣΕΙ ΤΗΣ ΜΕΛΕΤΗΣ ΑΠΟΚΑΤΑΣΤΑΣΗΣ ΘΑ ΣΥΝΤΗΡΗΘΟΥΝ ΘΑ ΕΠΙΣΚΕΥΑΣΤΟΥΝ ΚΑΙ ΟΠΟΥ ΑΥΤΟ ΕΝΑΙ ΑΠΑΡΑΙΤΗΤΟ ΘΑ ΑΝΤΙΚΑΤΑΣΤΑΘΟΥΝ
2. ΟΛΕΣ ΟΙ ΑΠΑΙΤΟΥΜΕΝΕΣ ΕΡΓΑΣΙΕΣ ΑΠΟΚΑΤΑΣΤΑΣΗΣ ΘΑ ΕΦΑΡΜΟΣΤΟΥΝ ΣΕ ΟΛΑ ΤΑ ΣΗΜΕΙΑ ΤΩΝ ΟΨΕΩΝ, ΟΠΟΥ ΑΥΤΟ ΕΙΝΑΙ ΑΠΑΡΑΙΤΗΤΟ ΑΝΕΞΑΡΤΗΤΟΣ ΑΝ ΑΥΤΑ ΠΕΡΙΛΑΜΒΑΝΟΝΤΑΙ ΣΤΑ ΣΧΕΔΙΑ ΤΗΣ ΜΕΛΕΤΗΣ

Το παρόν διάγραμμα συνοδεύει την από ...11-01-2024... εισήγηση της Δ/νσης Λ.Ο.Κ.Α. Τμήματος Δ.Κ.
Η Τμηματάρχης
ΔΗΜΗΤΡΑ ΜΑΤΣΟΥΚΑ
Αρχιτέκτων - Μηχανικός

ΚΕΝΤΡΙΚΟ ΣΥΜΒΟΥΛΙΟ ΑΡΧΙΤΕΚΤΟΝΩΝ
Το παρόν σχεδιάγραμμα μελετήθηκε από το ΚΕ.Σ.Α. την ...29-1-2024... και ενέκρινε σύμφωνα με την υπ' αριθμ. ...92...
ΠΡΟΕΔΡΟΣ
Ε. ΜΠΛΑΣΟΓΙΑΝΝΗΣ
Α. ΜΠΕΣΣΑ

ELENI KAOUNI
25/11/2024 09:29

ΥΠΟΥΡΓΕΙΟ ΠΕΡΙΒΑΛΛΟΝΤΟΣ ΚΑΙ ΕΝΕΡΓΕΙΑΣ
ΘΕΩΡΗΘΗΚΕ ΜΕ ΤΗΝ ΥΥΤ ΑΡΙΘ. 37/18/2/12-11-2024 ΠΡΑΞΗ
Η ΠΡΟΪΣΤΑΜΕΝΗ ΤΗΣ ΔΝΣΗΣ
ΤΟΠΟΓΡΑΦΙΚΩΝ ΕΦΑΡΜΟΓΩΝ
Κ.Ο.Ο.
ΕΛΕΝΗ ΚΑΟΥΝΗ
ΤΟΠΟΓΡΑΦΟΣ ΜΗΧΑΝΙΚΟΣ

Revision Schedule		
INDEX	MODIFICATION	DATE

NOT FOR CONSTRUCTION

GENERAL NOTES

1. ALL DIMENSIONS IN GENERAL DRAWINGS ARE IN METERS, IN ENLARGED D DRAWINGS AND DETAILS ARE IN MILLIMETERS AND LEVELS ARE IN METERS, UNLESS NOTED OTHERWISE.
2. ONLY WRITTEN DIMENSIONS ARE TO BE FOLLOWED. ALL DIMENSIONS ARE TO BE FINALISED ON THE SHOP DRAWINGS.
3. DO NOT SCALE FROM THIS DRAWING. AD SIZE DRAWING SET IS FULL SIZE.
4. ANY DISCREPANCIES BETWEEN ARCHITECTURAL, STRUCTURAL AND MEP DRAWINGS SHALL BE BROUGHT TO THE EMPLOYER'S REPRESENTATIVES ATTENTION PRIOR TO EXECUTION OF WORK ON SITE.
5. ALL DIMENSIONS AND LEVELS ARE TO BE CONFIRMED AND DISCREPANCIES OR ERRORS SHOULD BE REPORTED TO THE EMPLOYER'S REPRESENTATIVE PRIOR TO COMMENCEMENT OF WORK.
6. ALL DRAWINGS ARE TO BE READ IN CONJUNCTION WITH ALL OTHER RELEVANT DRAWINGS, TOGETHER WITH THE SPECIFICATIONS AND GENERAL NOTES.

STAMP - SIGNATURE

BETAPLAN
ΒΕΝΤΟΥΡΑΚΗΣ - ΤΑΒΑΝΙΩΤΗΣ
ΣΥΝΕΡΓΑΤΕΣ Α.Ε.Μ.Ε. ΑΡΧΙΤΕΚΤΟΝΕΣ
ΑΡΙΣΤΟΔΗΜΟΥ 1 - ΑΘΗΝΑ Τ.Κ. 106 76
ΤΗΛ.: 210 72 50 196, FAX: 210 72 39 568
e-mail: betaplan@betaplan.gr

ΙΩΑΝΝΗΣ Ν. ΒΕΝΤΟΥΡΑΚΗΣ
ΔΙΠΛΟΜ. ΑΡΧΙΤΕΚΤΩΝ ΜΗΧΑΝΙΚΟΣ
ΕΘΝΙΚΟΥ ΜΕΤΣΟΒΙΟΥ ΠΟΛΥΤΕΧΝΕΙΟΥ
ΜΕΛΟΣ Τ.Ε.Ε. ΑΡΙΘΜΟΣ ΜΗΤΡΩΟΥ: 15376
ΤΗΛ.: 210 7250196

PROJECT DEVELOPER CONSULTANT / ΤΟΠΟΓΡΑΦΙΚΗ ΜΕΛΕΤΗ

GEORGE PAPASTAMATIOU
16 Pandionos 11143 Athens
Tel: +30 210 2529242 georgiospapastamatiou@gmail.com

GEOLOGICAL/ GEOTECHNICAL CONSULTANT - ΣΥΜΒΟΥΛΟΣ ΓΕΩΛΟΓΙΚΩΝ/ ΓΕΩΤΕΧΝΙΚΩΝ ΜΕΛΕΤΩΝ

EDAFOMICHANIKI
Tel: +30 210 270 9600 edafo@edafomichaniki.gr

ACOUSTIC CONSULTANT - ΣΥΜΒΟΥΛΟΣ ΑΚΟΥΣΤΙΚΗΣ

G. & N. SCHUBERT CONSULTANTS
Tel: +30 210 665 7965 schubert.athens@gmail.com

PROJECT MANAGER - ΔΙΑΧΕΙΡΙΣΗ ΕΡΓΟΥ

MERAKI PROPERTIES
SIROU 11, 11361 Athens Greece
Tel: +2109234453 hello@molonglo.com

LANDSCAPE DESIGN - ΜΕΛΕΤΗ ΠΕΡΙΒΑΛΛΟΝΤΟΣ ΧΩΡΟΥ

H. PANGALOU AND ASSOCIATES
38, Skoufa Street 106 72 Athens - Greece
Tel: +30 210 338 8642 info@elandscape.gr www.elandscape.gr

MEP ENGINEER - ΜΕΛΕΤΗ Η/Μ ΕΓΚΑΤΑΣΤΑΣΕΩΝ

DAE - Design and Application Engineers SA
Ilektras 2, 15122 Maroussi Athens, Greece
Tel: +30 210 2810122 civeng@mhxme.gr

STRUCTURAL ENGINEER - ΣΤΑΤΙΚΗ ΜΕΛΕΤΗ

DAE - Design and Application Engineers SA
Ilektras 2, 15122 Maroussi Athens, Greece
Tel: +30 210 2810122 civeng@mhxme.gr

EXECUTIVE ARCHITECT - ΣΥΝΕΡΓΑΤΗΣ ΑΡΧΙΤΕΚΤΟΝΑΣ

BETAPLAN
1, Aristodimou Street, 106 76 Athens - Greece
Tel: +30 210 72 50 196 betaplan@betaplan.gr

DESIGN ARCHITECT
ΑΡΧΙΤΕΚΤΟΝΙΚΗ ΜΕΛΕΤΗ - ΑΡΧΙΤΕΚΤΟΝΑΣ ΕΡΓΟΥ

6a - ARCHITECTS
Rapier House, 40 Lamb's Conduit Street London WC1N 3 LJ
Tel: +44 (0)20 7242 5422 6a.co.uk

CLIENT — ΕΡΓΟΔΟΤΗΣ
Meraki Properties

PROJECT NAME — ΤΙΤΛΟΣ ΕΡΓΟΥ
ZACHARITSA 34
ΖΑΧΑΡΙΤΣΑ 34

SUBPROJECT — ΥΠΟΕΡΓΟ
Extension in height, repairs, restoration and layout rearrangements of a listed building in Koukaki

Προσθήκη καθ' ύψος, επισκευές, αποκατάσταση και διαρρύθμιση διατηρητέου κτιρίου στο Κουκάκι

SENDER — ΣΥΝΤΑΚΤΗΣ
BETAPLAN

TITLE — ΤΙΤΛΟΣ
ARCHITECTURAL DESIGN
PROPOSAL
SECTION A - A

ΑΡΧΙΤΕΚΤΟΝΙΚΗ ΜΕΛΕΤΗ
ΠΡΟΤΑΣΗ
ΤΟΜΗ Α - Α

PROJECT PHASE	ΣΤΑΔΙΟ ΜΕΛΕΤΗΣ
Developed Design	Οριστική Μελέτη
DATE / ΗΜΕΡΟΜΗΝΙΑ	SCALE / ΚΛΙΜΑΚΑ
ΟΚΤΩΒΡΙΟΣ 2022	1:50
DRAWING NUMBER / ΑΡΙΘΜΟΣ ΣΧΕΔΙΟΥ	INDEX / ΔΕΙΚΤΗΣ
Z34-BTP-A-3-DR-3201-00	00
PROJECT CODE / ΚΩΔΙΚΟΣ ΕΡΓΟΥ	
C101d	

© Copyright 2022 6a, All Rights Reserved

ΧΟΡΗΓΕΙΤΑΙ ΚΑΤΟΠΙΝ ΑΙΤΗΜΑΤΟΣ