Ημ/νία δόσης ηλεκτρ. 14/10/2024
ΕΛΕΓΧΟΣ ΣΚΗΟΥΗΣΗΣ
https://services.tee.gr/adeapublic/faces/searchCoufile

ΧΟΡΗΓΕΙΤΑΙ ΚΑΤΟΠΙΝ ΑΙΤΗΜΑΤΟΣ ΧΟΡΗΓΕΙΤΑΙ ΚΑΤΟΠΙΝ ΑΙΤΗΜΑΤΟΣ ΧΟΡΗΓΕΙΤΑΙ ΚΑΤΟΠΙΝ ΑΙΤΗΜΑΤΟΣ ΧΟΡΗΓΕΙΤΑΙ ΚΑΤΟΠΙΝ ΑΙΤΗΜΑΤΟΣ ΧΟΡΗΓΕΙΤΑΙ ΚΑΤΟΠΙΝ ΑΙΤ

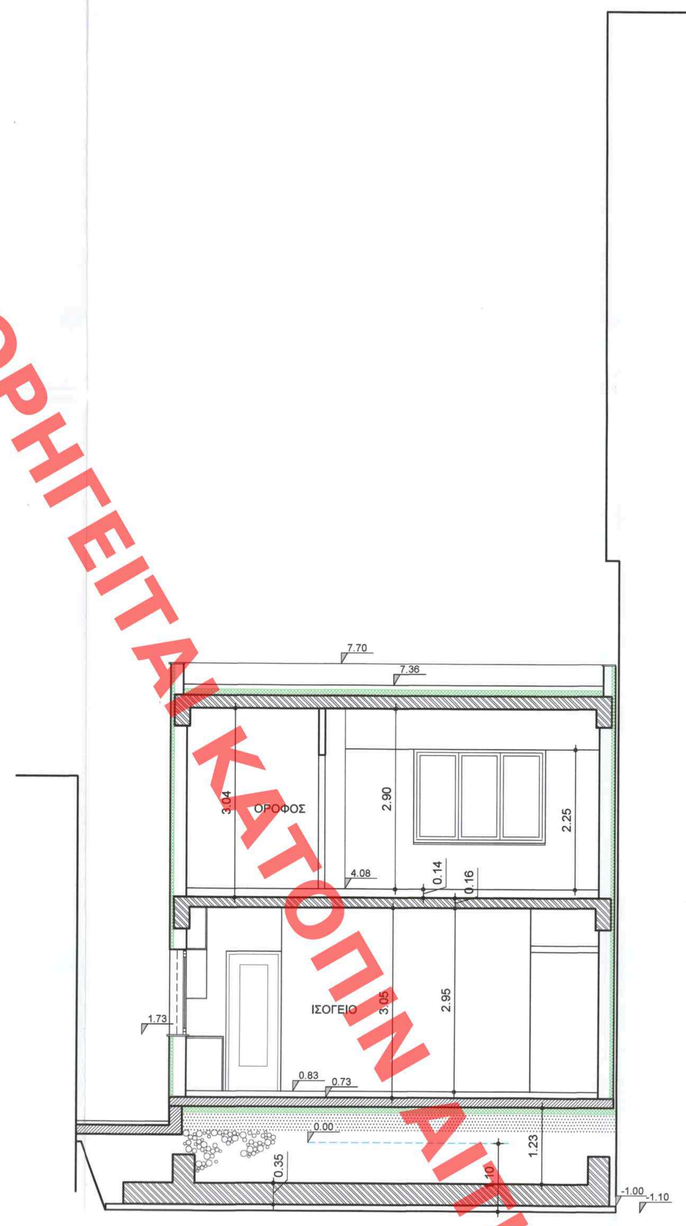

ΤΟΜΗ Β - Β

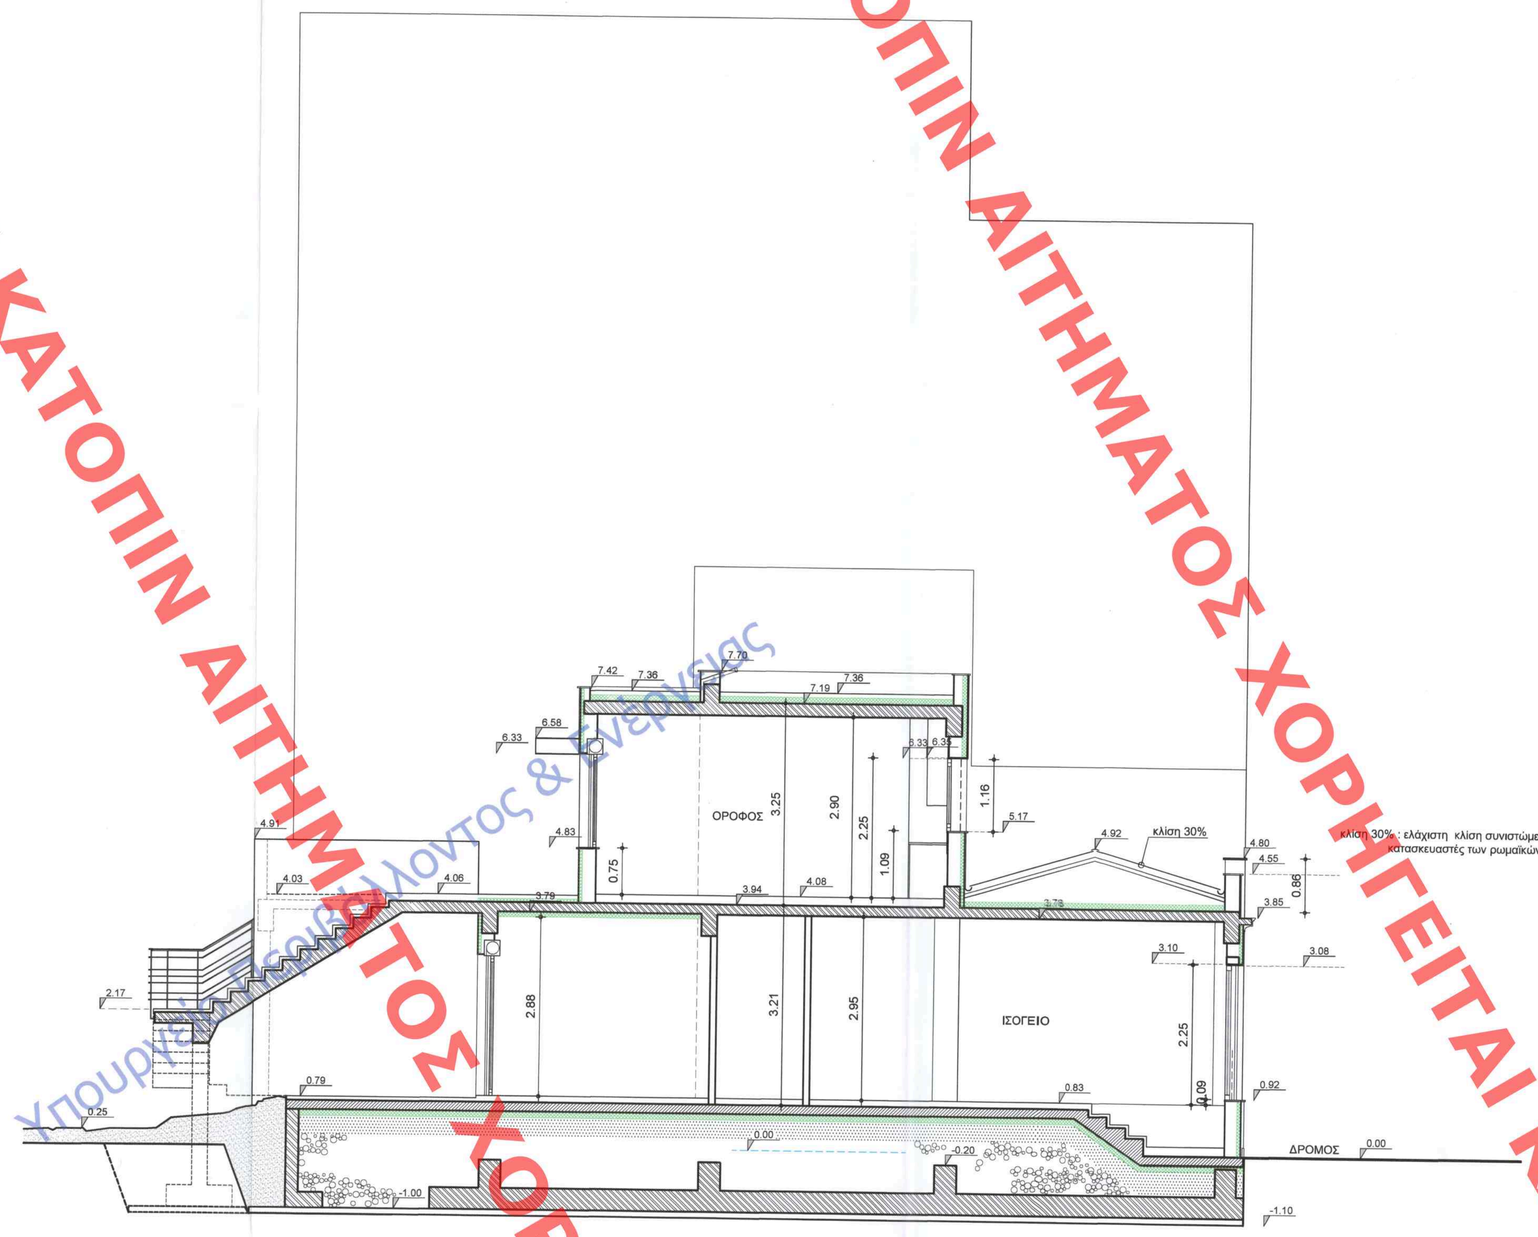

ΤΟΜΗ Α - Α

ΥΠΟΜΝΗΜΑ

- ΟΠΛΕΜΕΝΟ ΣΚΥΡΟΔΕΜΑ
- ΤΟΙΧΟΠΟΙΙΑ
- ΘΕΡΜΟΜΟΝΩΣΗ
- +0.60 / +0.05 — ΥΨΟΜΕΤΡΑ ΣΡΙΚΑ - ΜΕΛΕΤΗΣ (στις κατόψεις) / ύψος πλάκας δπλ. σκυροδέματος
- -0.35 — ΥΦΕΤΑΜΕΝΑ ΥΨΟΜΕΤΡΑ ΕΔΑΦΟΥΣ (στις κατόψεις)
- 0.00 — ΥΨΟΜΕΤΡΑ (στις τομές και όψεις)
- ΚΟΥΦΩΜΑΤΑ τιμές διαστάσεις ανοιγμάτων δομικού πλαισίου — θύρα, παράθυρο

ΥΠΟΒΟΛΗ ΠΡΟΜΕΛΕΤΗΣ ΚΑΙ ΕΚΘΕΣΕΩΣ ΟΚΕΠΑ/ΗΜΜΕ ΒΕ ΤΗΝ 1Τ ΑΡΙΘ. ΦΑΚΕΛΟΥ 2021-11-2024 ΕΠΑΛΗ
Η ΕΠΙΣΚΕΥΑΣΗ ΤΗΣ ΔΑΠΟΥΣ
ΤΟΠΟΓΡΑΦΙΚΩΝ ΕΚΜΑΓΕΙΩΝ
ELENI KAOUNI
ΤΟΠΟΓΡΑΦΟΣ ΜΗΧΑΝΙΚΟΣ

ELENI KAOUNI
22/11/2024 15:13

Το παρόν διάγραμμα συνοδεύει την από 06/5/2024 αιτιολογική έκθεση της Δ/νσης Α.Ο.Κ.Α. Τμήματος Δ.Κ.
Η Υπάλληλος
ΜΑΓΓΙΟΥΚΑ ΔΗΜΗΤΡΑ
ΑΡΧΙΤΕΚΤΟΝΑΣ ΜΗΧΑΝΙΚΟΣ

εργοδότης	ΔΗΜΗΤΡΙΟΣ ΘΩΜΟΠΟΥΛΟΣ
μελέτη	ΑΝΑΚΑΤΑΣΚΕΥΗ ΔΙΩΡΟΦΗΣ ΔΙΑΤΗΡΗΤΕΑΣ ΚΑΤΟΙΚΙΑΣ (ΠΛΗΡΩΣ ΚΑΤΕΣΤΡΑΜΜΕΝΗΣ) ΚΑΙ ΠΡΟΣΘΗΚΗ ΚΑΤ' ΕΠΕΚΤΑΣΗ
θέση έργου	ΜΟΣΧΑΤΟ ΑΤΤΙΚΗΣ ΟΔΟΣ ΙΩ. ΧΑΛΚΙΔΗ (πρώην ΚΟΜΟΥΝΔΟΥΡΟΥ) αρ. 18
μελετητές	ΠΑΝΑΓΙΩΤΑ ΜΑΜΑΛΑΚΗ — Αρχιτέκτων μηχανικός ΙΩΑΝΝΗΣ ΒΩΚΟΣ — Πολιτικός μηχανικός MAGNUM OPUS - ΤΕΧΝΙΚΗ ΕΤΑΙΡΙΑ — Η/Μ Μελέτες

ΑΡΧΙΤΕΚΤΟΝΙΚΗ ΜΕΛΕΤΗ

ΘΕΜΑ ΣΧΕΔΙΟΥ — ΤΟΜΕΣ

ΚΕΝΤΡΙΚΟ ΣΥΜΒΟΥΛΙΟ ΑΡΧΙΤΕΚΤΟΝΙΚΗΣ
Το παρόν σχεδιάγραμμα μελετήθηκε από το ΚΕ.Σ.Α. την 5/7/24
και εγκρίθηκε σύμφωνα με τον Ν.1577/85 υπό αριθμό 323
Η ΠΡΟΕΔΡΟΣ — Η ΓΡΑΜΜΑΤΕΑΣ

αρ. σχεδίου: Α.04

κλίμακα: Ε. ΜΠΑΚΟΓΙΑΝΝΗΣ — Α. ΜΠΕΣΣΑ — 1 / 50

ΠΑΝΑΓΙΩΤΑ Μ. ΜΑΜΑΛΑΚΗ
ΔΙΠΛΩΜ. ΑΡΧΙΤΕΚΤΩΝ ΜΗΧΑΝΙΚΟΣ
ΕΘΝΙΚΟΥ ΜΕΤΣΟΒΙΟΥ ΠΟΛΥΤΕΧΝΕΙΟΥ
ΜΕΛΟΣ Τ.Ε.Ε. ΑΡΙΘΜΟΣ ΜΗΤΡΩΟΥ 41995
ΜΗΘΥΜΝΗΣ 27 - ΑΘΗΝΑ 112 57 - ΤΗΛ. 210 8673098
Α.Φ.Μ. 028597020 - Δ.Ο.Υ. ΚΓ' ΑΘΗΝΩΝ

χρόνος μελέτης: ΙΑΝΟΥΑΡΙΟΣ 2024