ΥΠΟΥΡΓΕΙΟ ΠΕΡΙΒΑΛΛΟΝΤΟΣ ΚΑΙ ΕΝΕΡΓΕΙΑΣ
ΘΕΩΡΗΘΗΚΕ ΜΕ ΤΗΝ ΥΠ΄ΑΡΙΘ. 135608/4375/19-12-2024 ΠΡΑΞΗ

Η ΠΡΟΪΣΤΑΜΕΝΗ ΤΗΣ Δ/ΝΣΗΣ
ΤΟΠΟΓΡΑΦΙΚΩΝ ΕΦΑΡΜΟΓΩΝ

ΑΝΔΡΙΑΝΑ ΚΑΤΣΙΝΑ
ΤΟΠΟΓΡΑΦΟΣ ΜΗΧΑΝΙΚΟΣ

ANDRIANA KATSINA
19/12/2024 13:19

ΚΕΝΤΡΙΚΟ ΣΥΜΒΟΥΛΙΟ ΑΡΧΙΤΕΚΤΟΝΙΚΗΣ
Το παρόν σχεδιάγραμμα πελέτης από
το ΚΕ.Σ.Α. την 25.10.2024
και εγκρίθηκε υψίστης αρθμ.
ΠΡΟΕΔΡΟΣ
Ε. ΜΠΑΚΟΓΙΑΝΝΗΣ

Το παρόν διάγραμμα συνοδεύει
την από 18/10/24 απολογική
έκθεση της Δ/νσης Α.Ο.Κ.Α.
Τμήματος Δ.Κ.
Η Τμηματάρχης
ΔΗΜΗΤΡΑ
ΑΡΧΙΤΕΚΤΟΝΑΣ
-ΧΑΝΙΚΟΣ

ΥΠΟΜΝΗΜΑ ΥΛΙΚΩΝ ΤΟΜΗΣ
ΔΙΑΤΗΡΟΥΜΕΝΟΙ ΤΟΙΧΟΙ ΥΦΙΣΤΑΜΕΝΟΥ ΚΤΙΡΙΟΥ
ΤΟΜΗ ΝΕΟΥ ΚΤΙΡΙΟΥ

ΕΡΓΟΔΟΤΕΣ: «TRYFON LEISURE & LUXURY VILLAS Ανώνυμη Εταιρεία»

ΕΡΓΟ: Νέο επταώροφο ξενοδοχείο και διατήρηση όψεων υφιστάμενου διώροφου κτιρίου

ΘΕΣΗ ΕΡΓΟΥ: ΟΔΟΣ ΚΑΡΥΑΤΙΔΩΝ αρ. 16 & ΡΟΒΕΡΤΟΥ ΓΚΑΛΛΙ αρ. 7
ΠΕΡΙΟΧΗ ΑΚΡΟΠΟΛΗ - ΦΙΛΟΠΑΠΠΟΥ
Ο.Τ. 55033, ΔΗΜΟΣ ΑΘΗΝΑΙΩΝ

ΣΤΑΔΙΟ ΜΕΛΕΤΗΣ: ΟΡΙΣΤΙΚΗ

ΜΕΛΕΤΗ: ΑΡΧΙΤΕΚΤΟΝΙΚΗ

ΤΙΤΛΟΣ ΣΧΕΔΙΟΥ: ΤΟΜΗ Α-Α

A11

ΚΛΙΜΑΚΕΣ: 1:50

ΗΜΕΡΟΜΗΝΙΑ: ΣΕΠΤΕΜΒΡΙΟΣ 2024

ΑΡΧΙΤΕΚΤΟΝΙΚΗ ΜΕΛΕΤΗ: MUTINY architecture & design

ΣΦΡΑΓΙΔΑ ΕΤΑΙΡΕΙΑΣ:
MUTINY
Ε. ΓΩΓΟΥΛΗΣ - Ε. ΚΑΡΑΒΑΣΙΛΗΣ
Α. ΚΥΤΕΑΣ Ο.Ε.
ΑΡΧΙΤΕΚΤΟΝΙΚΕΣ ΜΕΛΕΤΕΣ ΚΑΤΑΣΚΕΥΕΣ
ΠΑΠΑΡΡΗΓΟΠΟΥΛΟΥ 3, ΧΑΛΑΝΔΡΙ 15235
ΑΦΜ: 800995406 - ΔΟΥ: ΧΟΛΑΡΓΟΥ
ΑΡ. ΓΕΜΗ: 146557703000
ΤΗΛ.: 210 6835367

ΣΦΡΑΓΙΔΑ - ΥΠΟΓΡΑΦΗ:
ΕΜΜΑΝΟΥΗΛ Ι. ΓΩΓΟΥΛΗΣ
ΔΙΠΛΩΜ. ΑΡΧΙΤΕΚΤΩΝ ΜΗΧΑΝΙΚΟΣ
ΠΑΝΕΠΙΣΤΗΜΙΟΥ ΠΑΤΡΩΝ
ΜΕΛΟΣ Τ.Ε.Ε. - ΑΡΙΘΜΟΣ ΜΗΤΡΟΥ: 126107
28ης ΟΚΤΩΒΡΙΟΥ 13 - ΚΑΜΑΤΕΡΟΥ
Τ.Κ. 13451 - ΤΗΛ.: 210 6032261
ΑΦΜ: 130512947 - ΔΟΥ: ΑΓ. ΑΝΑΡΓΥΡΩΝ

ΕΓΚΡΙΣΕΙΣ:
ΥΠΟΥΡΓΕΙΟ ΠΟΛΙΤΙΣΜΟΥ
ΔΙΕΥΘΥΝΣΗ ΠΡΟΣΤΑΣΙΑΣ & ΑΝΑΔΕΙΞΗΣ ΝΕΙΤΕΡΩΝ & ΣΥΓΧΡΟΝΩΝ ΜΝΗΜΕΙΩΝ
ΘΕΩΡΗΘΗΚΕ
Υπογραφή σύμφωνα με τον Κανονισμό Λειτουργίας της Διεύθυνσης Προστασίας & Ανάδειξης Νεότερων & Σύγχρονων Μνημείων του Υπουργείου Πολιτισμού.
Η παρούσα κυρίως δίδεται χωρίς κι ανεπηρεά με τις διατάξεις του Ν.4858/2021 και υπό την προϋπόθεση ότι ικανοποιούνται οι νομοκειμενικές απαιτήσεις και λοιπές διατάξεις που αναφέρονται στο Ν.4495/2017 Οικοδομικής Αδείας καθώς και άδειας
Αθήνα 24 / 9 / 2024
Η ΔΙΕΥΘΥΝΤΡΙΑ ΕΛΛΕΣΟΥΝΤΑΣ
ΦΡΕΙΣΕΡΑΝΤΑΣ ΤΗΣ ΔΙΕΥΘΥΝΣΗΣ
ΚΩΝΣΤΑΝΤΙΝΑ ΚΑΡΑΜΑΝΗ

ΑΔΑ: 9ΑΡΝΩΗΛΗ-ΨΣΝ

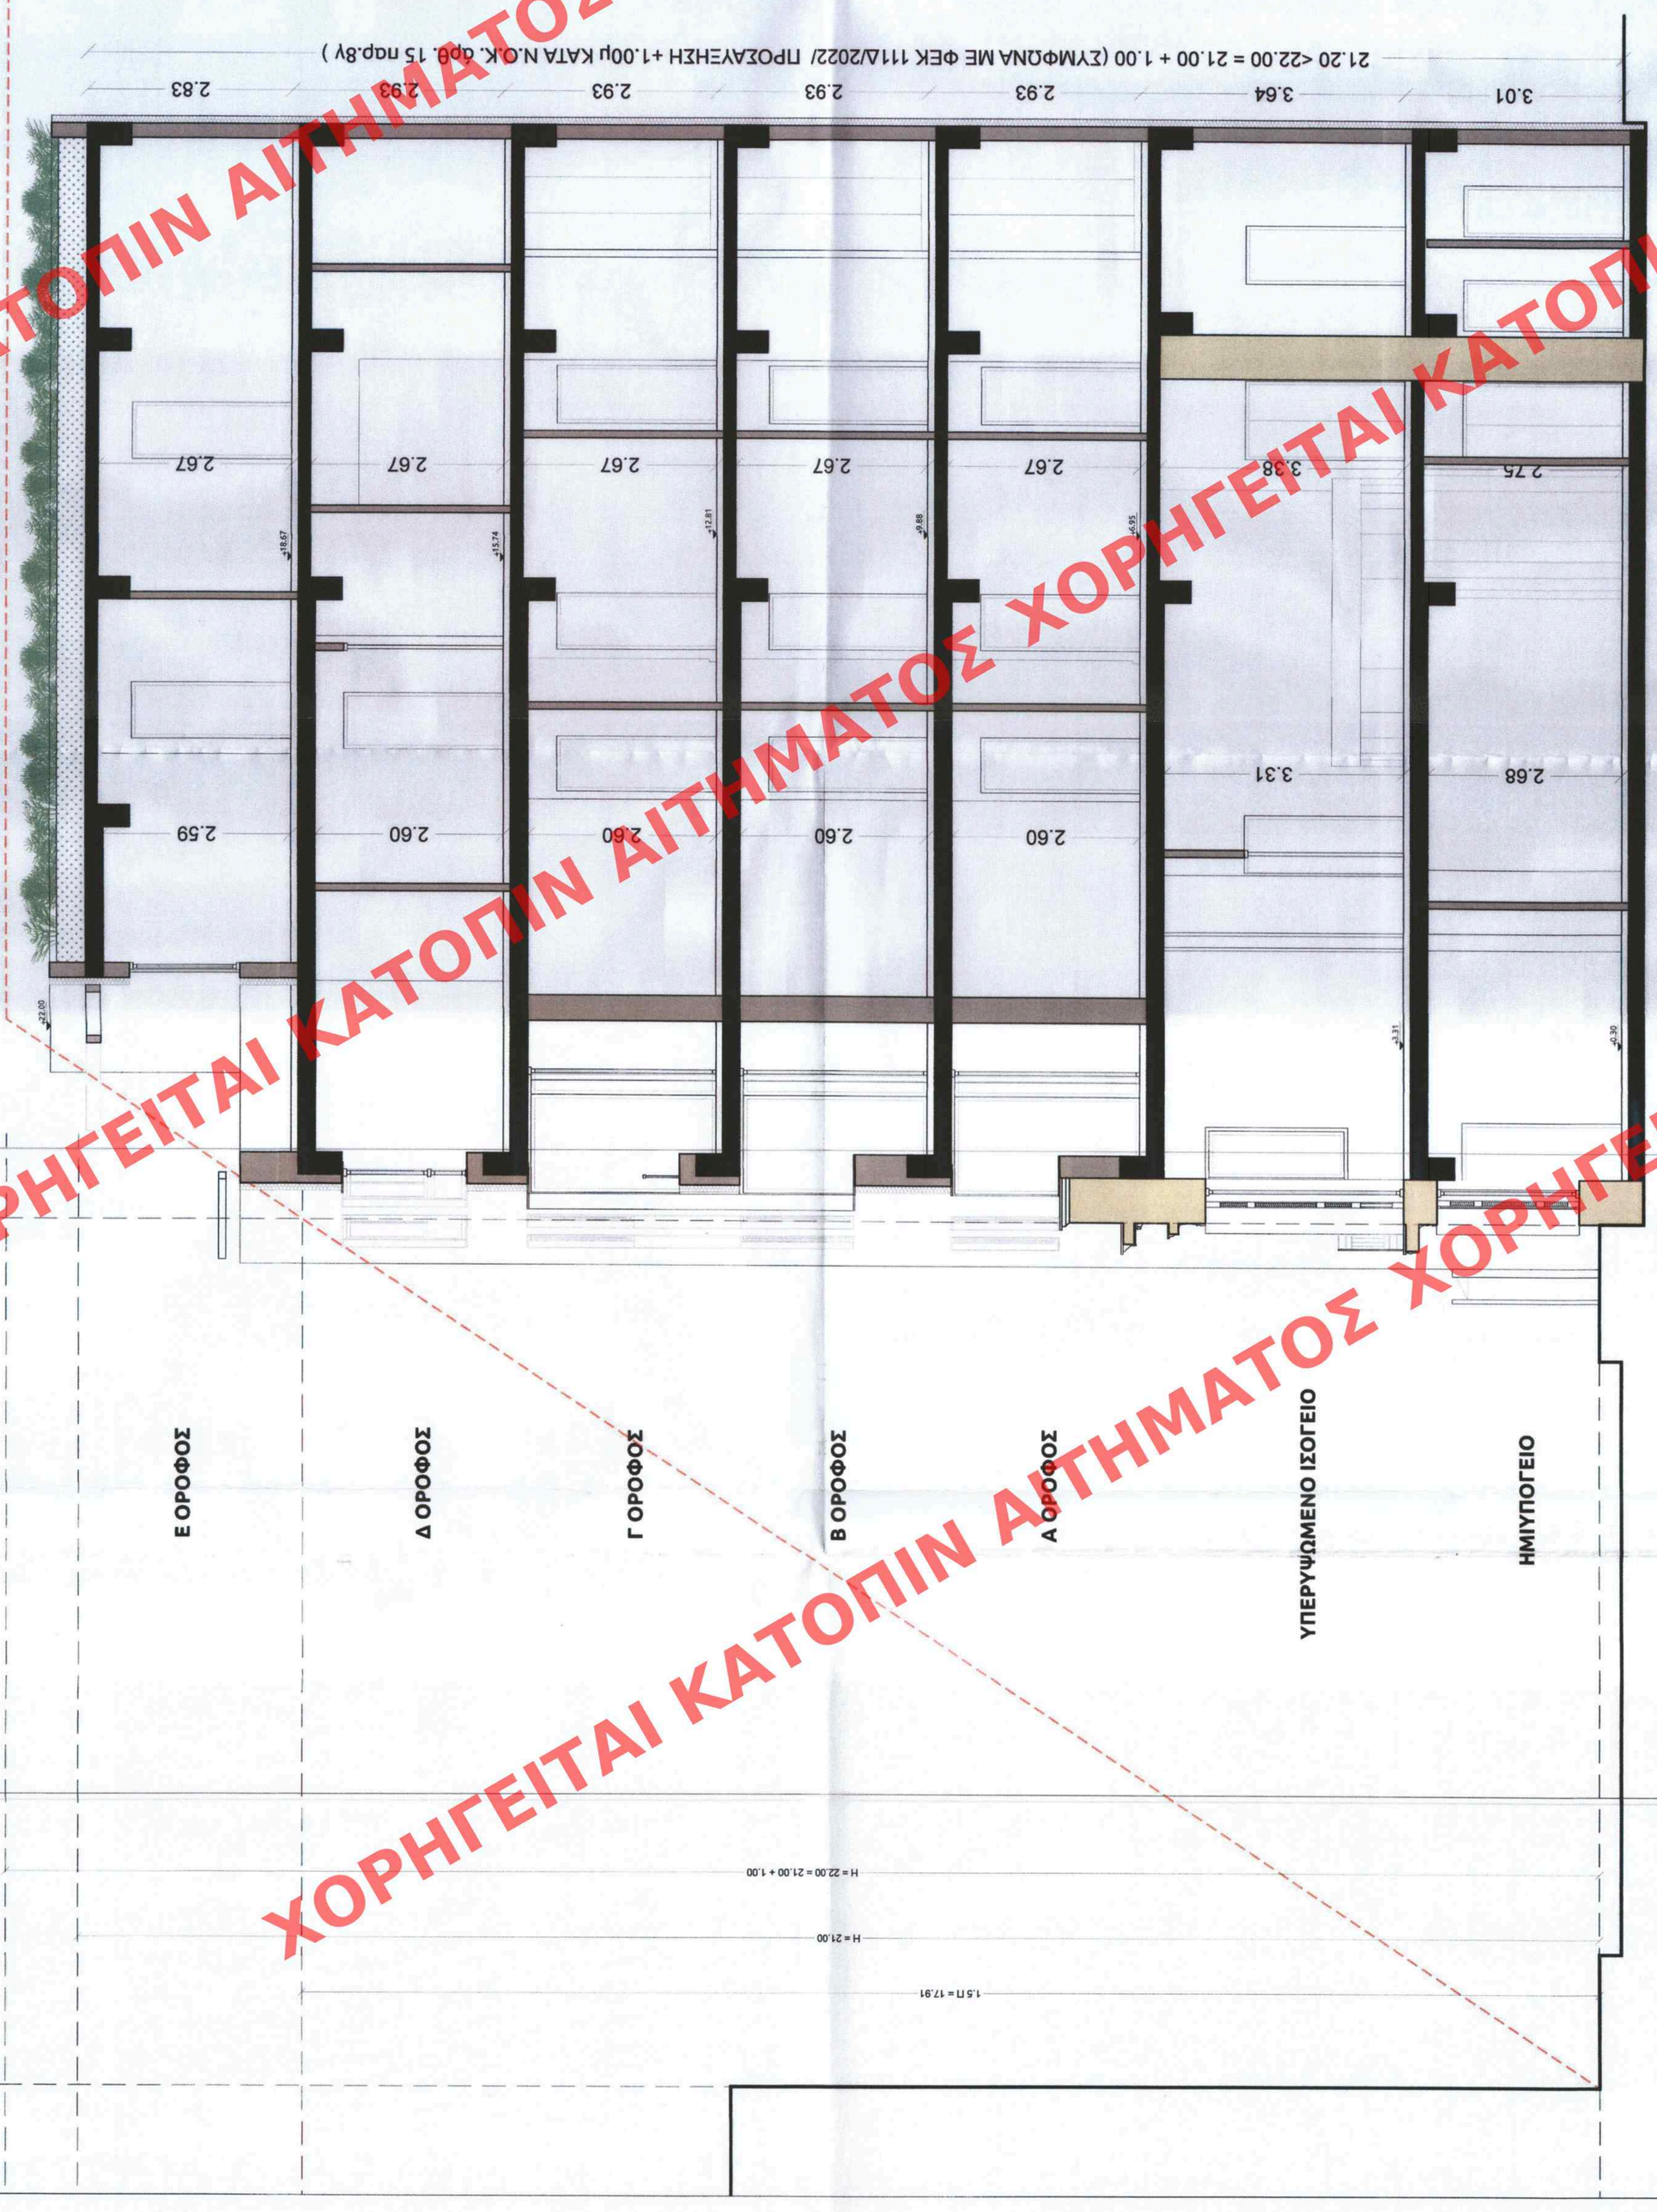

ΧΟΡΗΓΕΙΤΑΙ ΚΑΤΟΠΙΝ ΑΙΤΗΜΑΤΟΣ