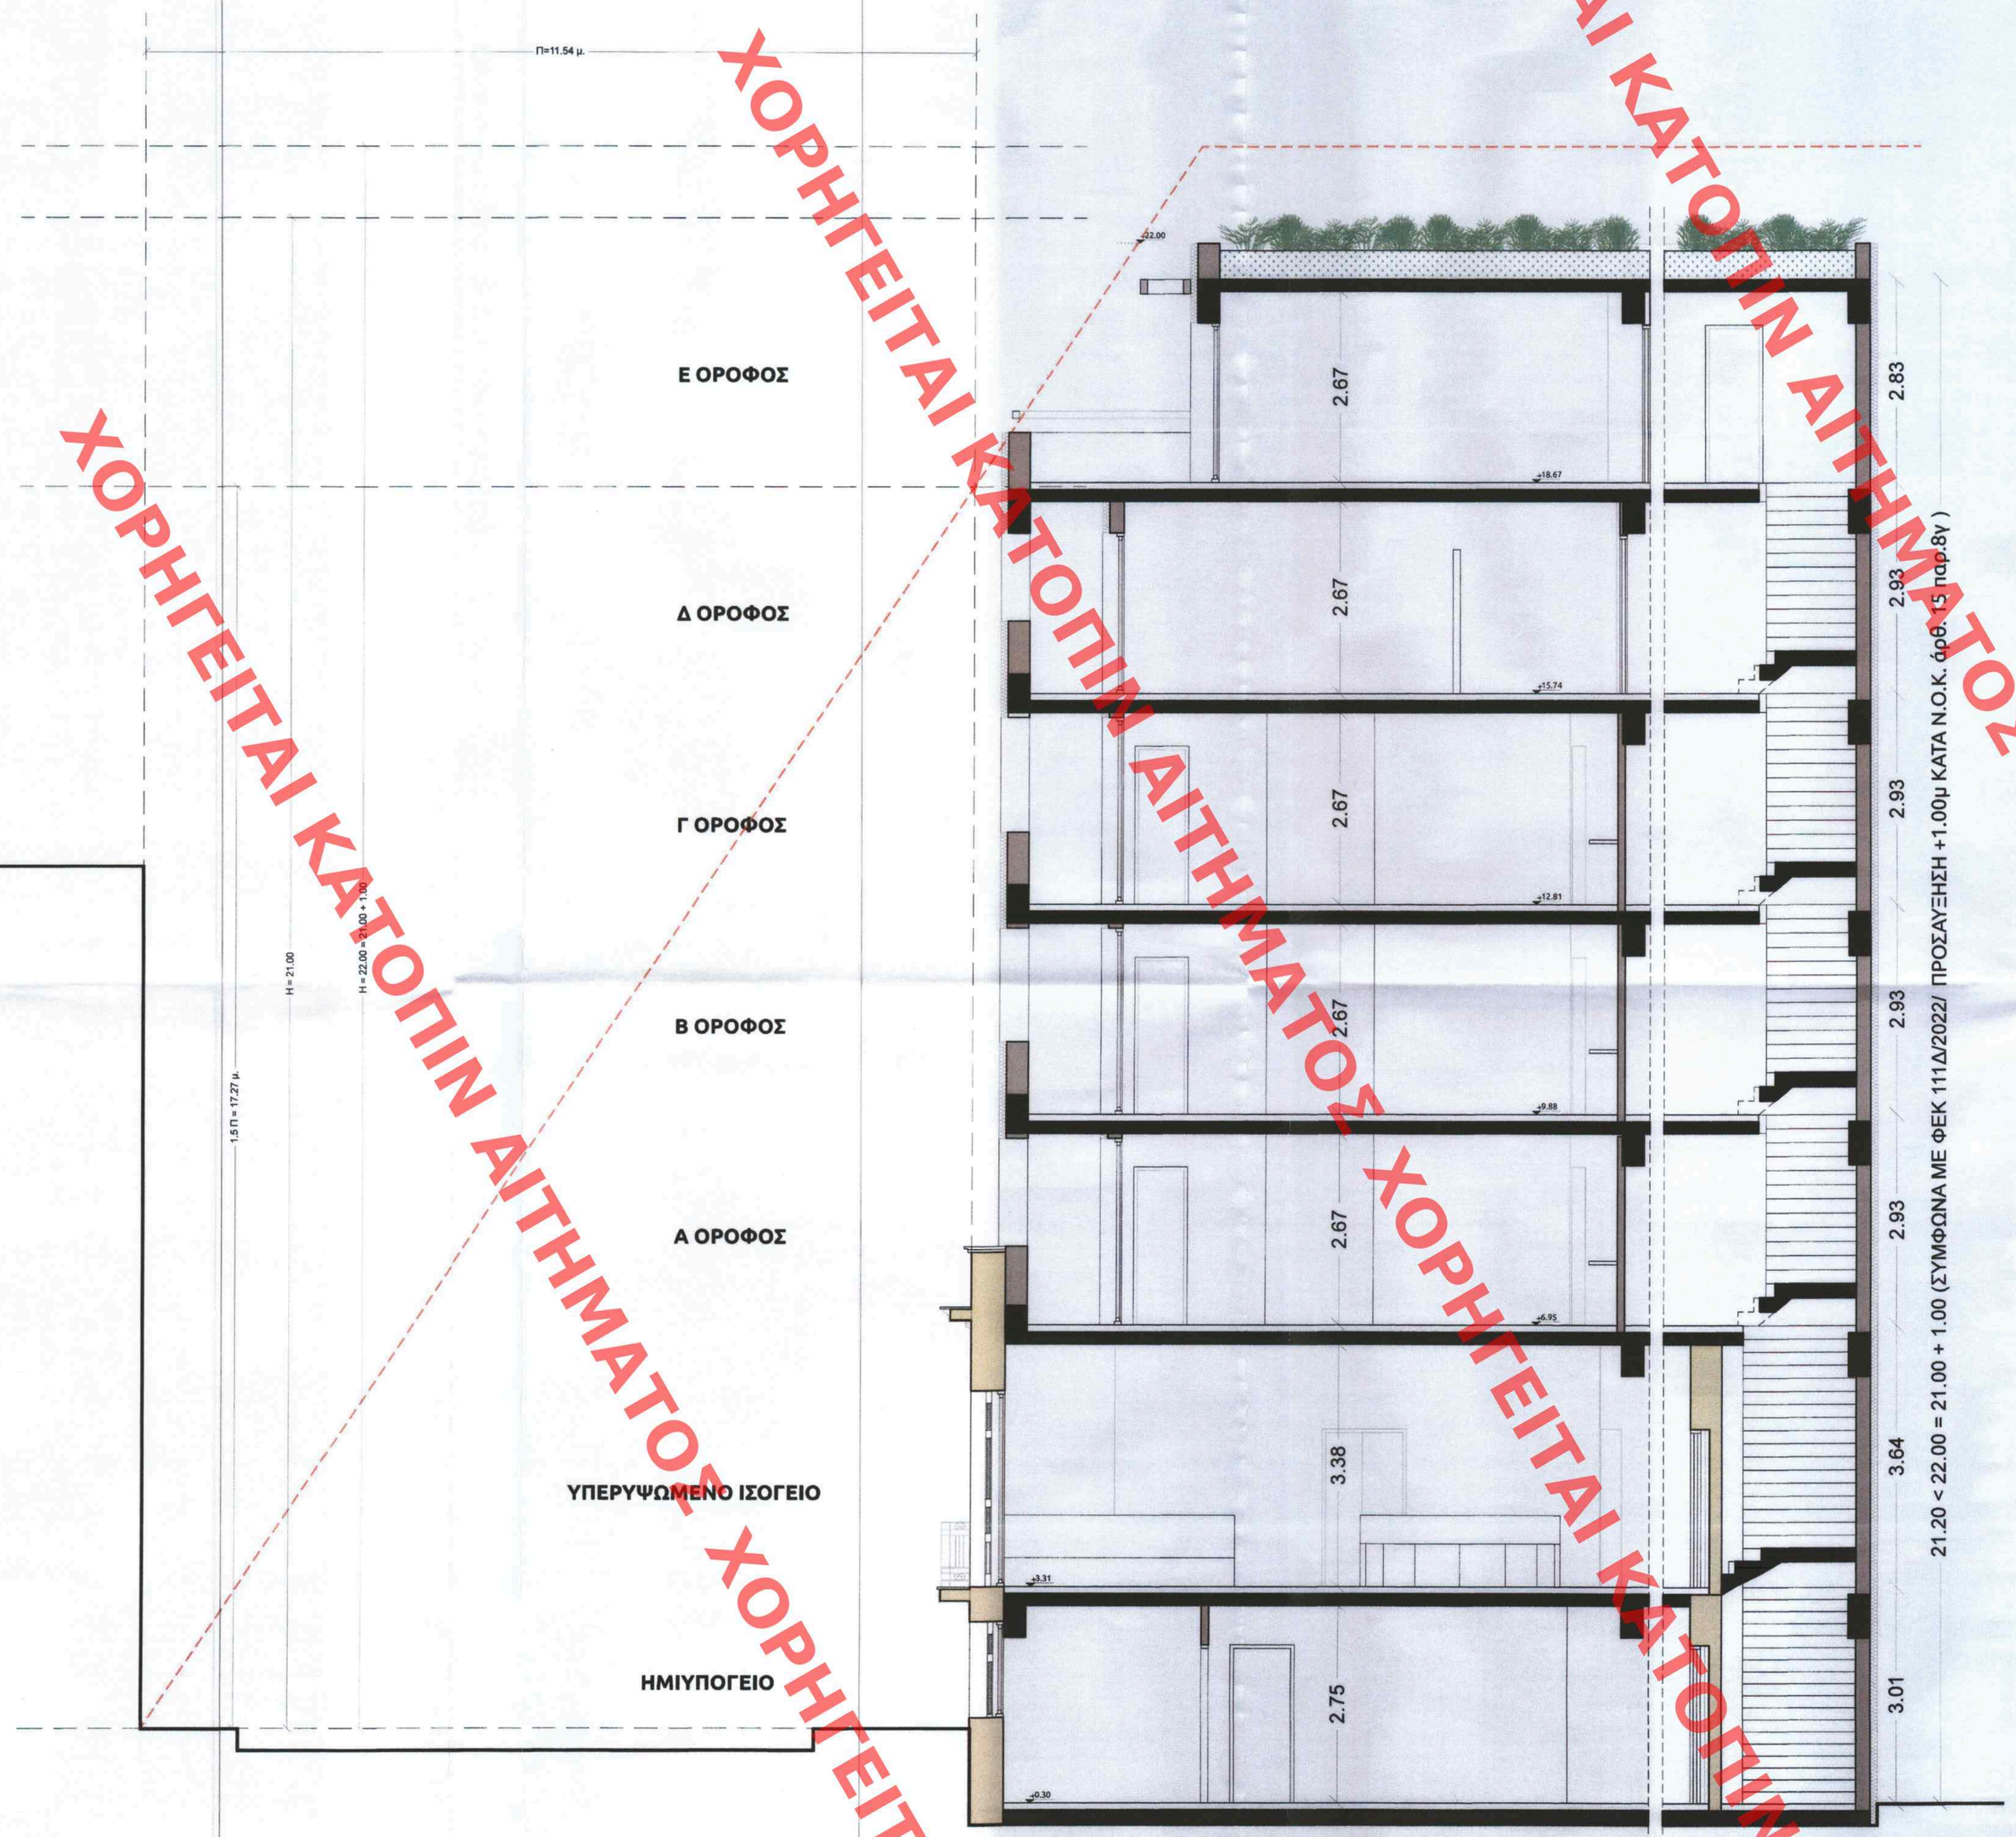

ΧΟΡΗΓΕΙΤΑΙ ΚΑΤΟΠΙΝ ΑΙΤΗΜΑΤΟΣ ΧΟΡΗΓΕΙΤΑΙ ΚΑΤΟΠΙΝ ΑΙΤΗΜΑΤΟΣ

ΥΠΟΥΡΓΕΙΟ ΠΕΡΙΒΑΛΛΟΝΤΟΣ ΚΑΙ ΕΝΕΡΓΕΙΑΣ
ΘΕΩΡΗΘΗΚΕ ΜΕ ΤΗΝ ΥΠ' ΑΡΙΘ. 135608/4375/19-12-2024 ΠΡΑΞΗ
Η ΠΡΟΪΣΤΑΜΕΝΗ ΤΗΣ Δ/ΝΣΗΣ
ΤΟΠΟΓΡΑΦΙΚΩΝ ΕΦΑΡΜΟΓΩΝ
ΑΝΔΡΙΑΝΑ ΚΑΤΣΙΝΑ
ΤΟΠΟΓΡΑΦΟΣ ΜΗΧΑΝΙΚΟΣ

ANDRIANA KATSINA
19/12/2024 13:22

Το παρόν διάγραμμα συνοδεύει
την από 18/10/21 αιτιολογική
έκθεση της Δ/νσης Α.Ο.Κ.Α.
Τμήματος Δ.Κ.
Η Τμηματάρχης
ΜΑΡΙΑΝΝΗΤΟΥ
ΑΡΧΙΤΕΚΤΟΝΑΣ
ΜΗΧΑΝΙΚΟΣ

ΚΕΝΤΡΙΚΟ ΣΥΜΒΟΥΛΙΟ ΑΡΧΙΤΕΚΤΟΝΙΚΗΣ
Το παρόν σχεδιάγραμμα μελετήθηκε από
το ΚΕ.Σ.Α. την 25.10.2021
και εγκρίθηκε σύμφωνα με την υ.α. αριθμ.
..... του
ΠΡΟΕΔΡΟΣ
Ε. ΜΠΑΚΟΓΙΑΝΝΗΣ

ΥΠΟΜΝΗΜΑ ΥΛΙΚΩΝ ΤΟΜΗΣ	
ΔΙΑΤΗΡΟΥΜΕΝΟΙ ΤΟΙΧΟΙ ΥΦΙΣΤΑΜΕΝΟΥ ΚΤΙΡΙΟΥ	
ΤΟΜΗ ΝΕΟΥ ΚΤΙΡΙΟΥ	

ΕΡΓΟΔΟΤΕΣ : «TRYFON LEISURE & LUXURY VILLAS Ανώνυμη Εταιρεία»

ΕΡΓΟ : Νέο επταώροφο ξενοδοχείο και διατήρηση όψεων υφιστάμενου διώροφου κτιρίου

ΘΕΣΗ ΕΡΓΟΥ : ΟΔΟΣ ΚΑΡΥΑΤΙΔΩΝ αρ. 16 & ΡΟΒΕΡΤΟΥ ΓΚΑΛΛΙ αρ. 7
ΠΕΡΙΟΧΗ ΑΚΡΟΠΟΛΗ - ΦΙΛΟΠΑΠΠΟΥ
Ο.Τ. 55033, ΔΗΜΟΣ ΑΘΗΝΑΙΩΝ

ΜΕΛΕΤΗ :	ΣΤΑΔΙΟ ΜΕΛΕΤΗΣ :
ΑΡΧΙΤΕΚΤΟΝΙΚΗ	ΟΡΙΣΤΙΚΗ
ΤΙΤΛΟΣ ΣΧΕΔΙΟΥ : **ΤΟΜΗ Β-Β**	A12
	ΚΛΙΜΑΚΕΣ : 1:50
	ΗΜΕΡΟΜΗΝΙΑ : ΣΕΠΤΕΜΒΡΙΟΣ 2024

ΑΡΧΙΤΕΚΤΟΝΙΚΗ ΜΕΛΕΤΗ : MUTINY architecture & design

ΣΦΡΑΓΙΔΑ ΕΤΑΙΡΕΙΑΣ :
MUTINY
Ε. ΓΩΓΟΥΛΗΣ - Ε. ΚΑΡΑΒΑΣΙΛΗΣ
Α. ΚΥΤΕΑΣ Ο.Ε.
ΑΡΧΙΤΕΚΤΟΝΙΚΕΣ ΜΕΛΕΤΕΣ ΚΑΤΑΣΚΕΥΕΣ
ΠΑΠΑΡΡΗΓΟΠΟΥΛΟΥ 3, ΧΑΛΑΝΔΡΙ 15232
ΑΦΜ: 800995406 - ΔΟΥ: ΧΟΛΑΡΓΟΥ
ΑΡ. ΓΕΜΗ: 146557703000
ΤΗΛ.: 210 6815367

ΣΦΡΑΓΙΔΑ - ΥΠΟΓΡΑΦΗ :
ΕΜΜΑΝΟΥΗΛ Ι. ΓΩΓΟΥΛΗΣ
ΔΙΠΛΩΜ. ΑΡΧΙΤΕΚΤΩΝ ΜΗΧΑΝΙΚΟΣ
ΠΑΝΕΠΙΣΤΗΜΙΟΥ ΠΑΤΡΩΝ
ΜΕΛΟΣ Τ.Ε.Ε. - ΑΡΙΘΜΟΣ ΜΗΤΡΩΟΥ: 126107
28ης ΟΚΤΩΒΡΙΟΥ 13 - ΚΑΜΑΤΕΡΟΥ
Τ.Κ. 13451 - ΤΗΛ.: 210 5832261
ΑΦΜ: 130512947 - ΔΟΥ: ΑΓ. ΑΝΑΡΓΥΡΩΝ

ΕΓΚΡΙΣΕΙΣ :
ΥΠΟΥΡΓΕΙΟ ΠΟΛΙΤΙΣΜΟΥ
ΔΙΕΥΘΥΝΣΗ ΠΡΟΣΤΑΣΙΑΣ & ΑΝΑΣΤΗΛΩΣΗΣ ΝΕΩΤΕΡΩΝ & ΣΥΓΧΡΟΝΩΝ ΜΝΗΜΕΙΩΝ
ΘΕΩΡΗΘΗΚΕ
Η παρούσα μελέτη εγκρίνεται σύμφωνα με τις διατάξεις του Ν.4858/2021 και υπό την προϋπόθεση ότι θα τηρηθούν τα ισχύοντα στην περιοχή παρέμβασης και λοιπές διατάξεις που απαιτούνται
Αθήνα 24.9.2024
Η ΑΝΑΠΛΗΡΩΤΡΙΑ ΕΛΕΓΕΙΟΥΣΑ
ΠΡΟΪΣΤΑΜΕΝΟΥ ΤΗΣ ΔΙΕΥΘΥΝΣΗΣ
ΙΩΑΝΝΑ ΚΑΡΑΝΗ
Δρ. Αρχιτέκτων

ΑΔΑ: ΨΑΖΜΗΛΥ-ΟΥΨ