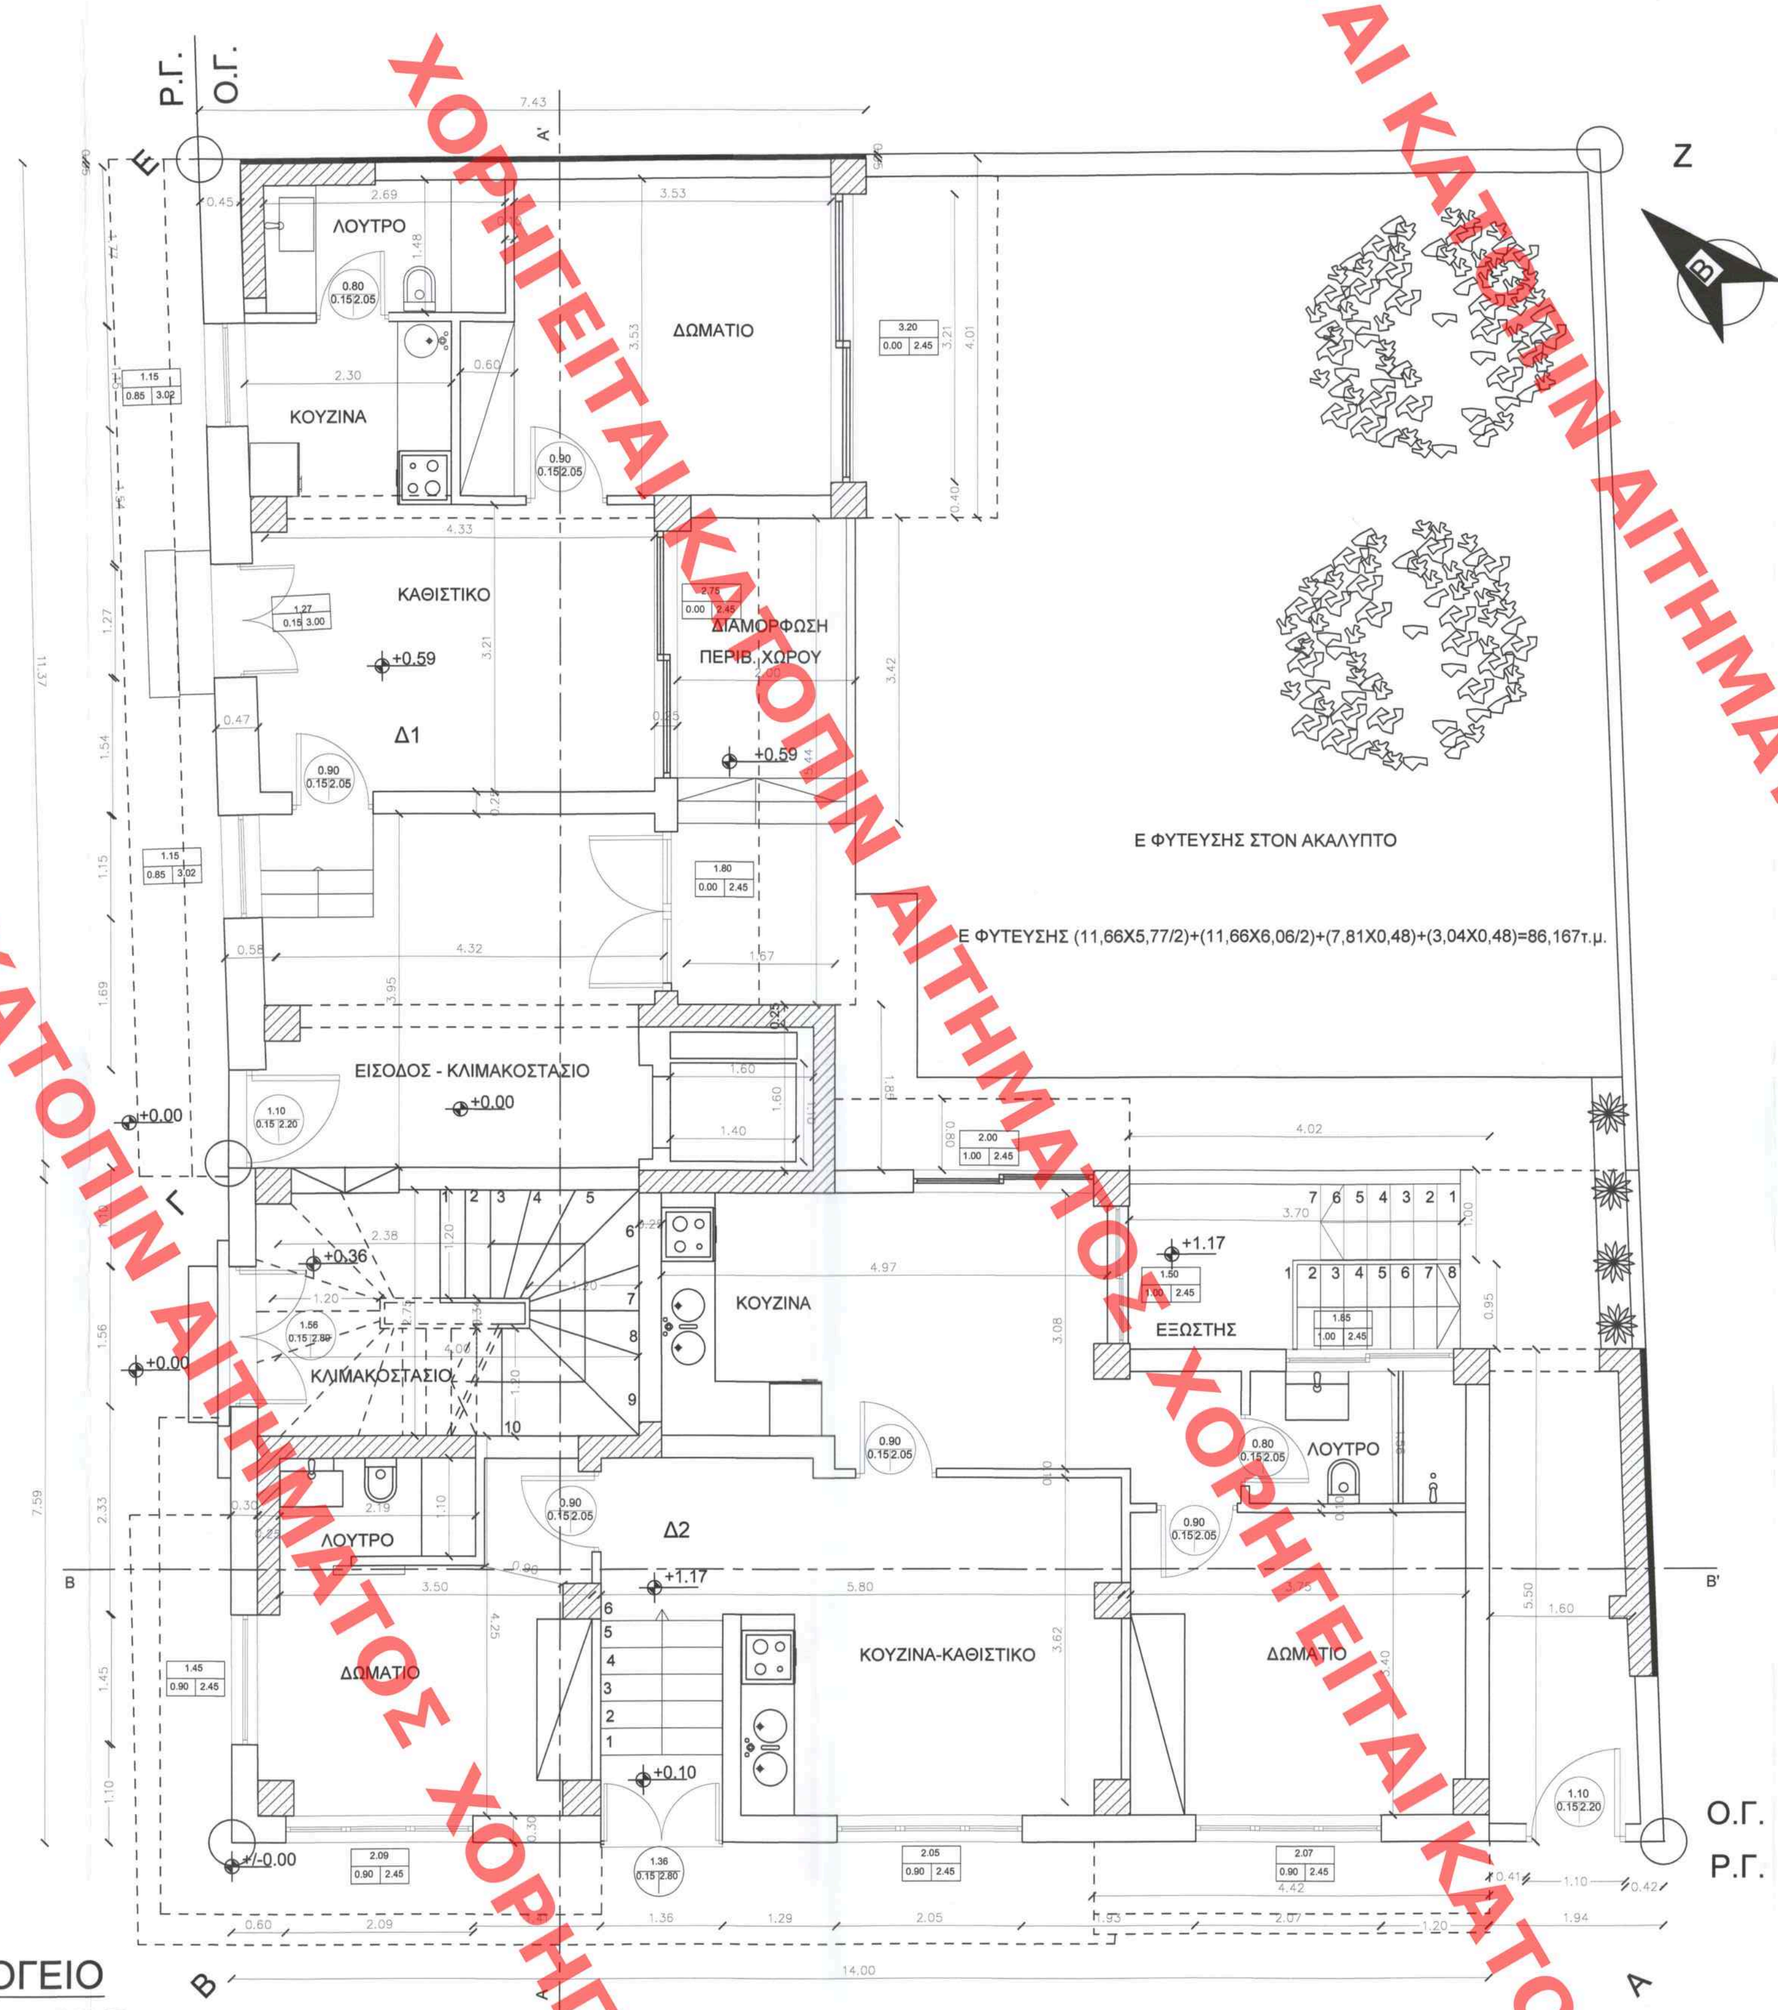

ΙΣΟΓΕΙΟ

Ε ΚΑΛΥΨΗΣ
((8,30Χ3,50/2)+(8,30Χ3,40/2)+(0,40Χ0,15Χ2)+(6,14Χ2,77/2)+(6,14Χ2,74/2)+(6,46Χ3,14/2)+(6,46Χ3,07/2)+(10,00Χ7,50)+
+(7,92Χ3,96/2)+(7,92Χ4,07/2)+(1,67Χ1,85)=175,614τ.μ.<177,846 τ.μ.
Ε ΙΣΟΓΕΙΟΥ (175,614-29,06)=175,614 τ.μ.

Ε ΕΞΩΣΤΗ (4,02Χ2)=8,04 τ.μ.

ΣΥΝΟΛΟ ΑΦΑΙΡΟΥΜΕΝΟΥ ΧΩΡΟΥ (2,56+17,82+8,68)=29,06τ.μ.

ΟΓΚΟΣ ΙΣΟΓΕΙΟΥ ΚΑΙ ΥΠΕΡΚΕΙΜΕΝΗΣ ΤΟΥ ΕΔΑΦΟΥΣ ΕΠΙΦΑΝΕΙΑΣ (175,614Χ4,65)=
=816,605 κ.μ.

ΥΠΟΥΡΓΕΙΟ ΠΕΡΙΒΑΛΛΟΝΤΟΣ ΚΑΙ ΕΝΕΡΓΕΙΑΣ
ΘΕΩΡΗΘΗΚΕ ΜΕ ΤΗΝ ΥΠ. ΑΡΙΘ. 92706/2979/22.04.2025 ΠΡΑΞΗ
Η ΠΡΟΪΣΤΑΜΕΝΗ ΤΗΣ Δ/ΝΣΗΣ
ΤΟΠΟΓΡΑΦΙΚΩΝ ΕΦΑΡΜΟΓΩΝ

ΑΝΔΡΙΑΝΑ ΚΑΤΣΙΝΑ
ΤΟΠΟΓΡΑΦΟΣ ΜΗΧΑΝΙΚΟΣ

ANDRIANA KATSINA
23/04/2025 14:02

Το παρόν διάγραμμα εγκρίθηκε
την από 29.5.24 εισήγηση
της Δ/νσης Α.Ο.Κ.Α. Τμήμα Ος Β'
Η Τμηματάρχης
ΔΗΜΗΤΡΑ ΜΑΤΣΟΥΚΑ
Αρχιτέκτων - Μηχανικός

Έργο	ΑΝΕΓΕΡΣΗ ΟΙΚΟΔΟΜΗΣ ΜΕ ΕΝΤΑΞΗ/ΔΙΑΤΗΡΗΣΗ ΤΩΝ ΠΡΟΣΟΨΕΩΝ ΤΩΝ ΑΡΧΙΚΩΝ ΚΤΙΣΜΑΤΩΝ
	ΚΕΝΤΡΙΚΟ ΣΥΜΒΟΥΛΙΟ ΑΡΧΙΤΕΚΤΟΝΙΚΗΣ Το παρόν σχεδιάγραμμα μελετήθηκε από το Κ.Π.Σ.Α. την 5-6-2024 και εγκρίθηκε σύμφωνα με την αριθμ. 254 απόφαση του ΠΡΟΕΔΡΟΣ ΤΜΗΜΑΤΕΑΣ Ε. ΜΠΑΚΟΓΙΑΝΝΗΣ Α. ΜΠΕΣΣΑ
Θέση	ΚΛΕΟΒΟΥΛΟΥ ΚΑΙ ΠΙΣΣΑ ΝΕΟΣ ΚΟΣΜΟΣ-ΑΘΗΝΑ
Εργοδότης	ΕΥΣΤΡΑΤΙΟΣ ΔΟΛΤΣΙΝΙΑΔΗΣ KEMAL AKKAYA
Μελετητές	ΚΑΤΕΡΙΝΑ ΚΥΡΟΥ	ΑΡΧΙΤΕΚΤΩΝ ΜΗΧΑΝΙΚΟΣ ΝΙΚΟΣ ΚΑΛΟΓΗΡΟΥ	ΑΡΧΙΤΕΚΤΩΝ ΠΟΛΕΟΔΟΜΟΣ-ΣΥΜΒΟΥΛΟΣ
ΑΡΧΙΤΕΚΤΟΝΙΚΗ ΜΕΛΕΤΗ	
Σχέδιο	**ΚΑΤΟΨΗ ΙΣΟΓΕΙΟΥ**	Αριθμ. Σχεδίου **A.1**
Κλίμακα: 1:50	Χρόνος Μελέτης: ΦΕΒΡΟΥΑΡΙΟΣ 2024
Σφραγίδα - Υπογραφή ΑΙΚΑΤΕΡΙΝΗ Δ. ΚΥΡΟΥ ΔΙΠΛΩΜ. ΑΡΧΙΤΕΚΤΩΝ ΜΗΧΑΝΙΚΟΣ FREDERICK UNIVERSITY ΜΕΛΟΣ Τ.Ε.Ε. ΑΡΙΘΜΟΥ ΜΕΛΕΤΗΣΟΥ 156476 ΖΕΥΣ ΑΡΙΘ. 173 43 - ΤΗΛ.: 6977246299 Α.Φ.Μ. 2 - Δ.Ο.Υ.: ΙΖ' ΑΘΗΝΩΝ	

ΧΟΡΗΓΕΙΤΑΙ ΚΑΤΟΠΙΝ ΑΙΤΗΜΑΤΟΣ ΧΟΡΗΓΕΙΤΑΙ ΚΑΤΟΠΙΝ ΑΙΤΗΜΑΤΟΣ