

ΥΠΟΥΡΓΕΙΟ ΠΕΡΙΒΑΛΛΟΝΤΟΣ ΚΑΙ ΕΝΕΡΓΕΙΑΣ
ΘΕΩΡΗΘΗΚΕ ΜΕ ΤΗΝ ΥΠ' ΑΡΙΘ. 2016/89/14-05-2025 ΠΡΑΞΗ

Η ΠΡΟΪΣΤΑΜΕΝΗ ΤΗΣ Δ/ΝΣΗΣ
ΤΟΠΟΓΡΑΦΙΚΩΝ ΕΦΑΡΜΟΓΩΝ

ΑΝΔΡΙΑΝΑ ΚΑΤΣΙΝΑ
ΤΟΠΟΓΡΑΦΟΣ ΜΗΧΑΝΙΚΟΣ

ANDRIANA KATSINA
15/05/2025 11:36

ΚΕΝΤΡΙΚΟ ΣΥΜΒΟΥΛΙΟ ΑΡΧΙΤΕΚΤΟΝΙΚΗΣ
Το παρόν σχέδιο/πρόταση/μελέτη/εργασία υποβάλλεται στο
το ΚΕ.Σ.Α. την 16/10/2024
και εγκρίθηκε από το ΚΕ.Σ.Α. με αριθμό
.....685.....
ΠΡΟΔΕΙΧΝΕΙΣ
Ε. ΜΠΑΚΟΓΙΑΝΝΗΣ Δ. ΜΠΕΣΣΑ

Το παρόν διάγραμμα συνοδεύει
την από 24/11/2024
έκθεση της Δ/νσης Δ.Ο.Κ.Α.
Τμήματος Δ.Κ.

Η Τηλεμαρτυρία
ΜΑΥΣΟΥΚΑ
ΔΗΜΗΤΡΑ
ΑΡΧΙΤΕΚΤΟΝΑΣ
ΜΗΧΑΝΙΚΟΣ

ΔΙΟΙΚΗΤΗΣ
ΔΙΜΩΝ ΓΑΡΟΦΑΛΛΟΥ

ΕΡΓΟ

ΑΠΟΚΑΤΑΣΤΑΣΗ-ΑΞΙΟΠΟΙΗΣΗ
ΔΙΑΤΗΡΗΤΕΟΥ ΚΤΙΡΙΟΥ

ΘΕΣΗ

ΟΔΟΣ ΑΡΑΧΩΒΗΣ 57 & ΕΜ. ΜΠΕΝΑΚΗ
ΔΗΜΟΣ ΑΘΗΝΑΙΩΝ

ΜΕΛΕΤΗΤΗΣ

ΑΚΗΣΤΗ ΑΝΑΣΤΑΣΙΑ ΤΣΕΛΕΝΤΗ ΜΙΚΕΛΑΤΟΥ

ΑΡΧ. ΜΗΧΑΝΙΚΟΣ

ΘΕΜΑ ΣΧΕΔΙΟΥ

ΚΑΤΟΨΗ ΙΣΟΓΕΙΟΥ
(ΠΡΟΤΑΣΗ)

ΑΡ. ΣΧΕΔΙΟΥ

A-2

ΗΜΕΡΟΜΗΝΙΑ

ΙΟΥΛΙΟΣ 2022

ΚΛΙΜΑΚΑΣ

1 : 50


ΣΦΡΑΓΙΣΤΗ

ΠΑΛΑΚΗΣΤΗ Μ. ΤΣΕΛΕΝΤΗ - ΜΙΚΕΛΑΤΟΥ
ΔΙΠΛΩΜ. ΑΡΧΙΤΕΚΤΟΝΙΚΗΣ ΜΗΧΑΝΙΚΗΣ
UCL - UNIVERSITY COLLEGE LONDON
THE BARTLETT SCHOOL OF ARCHITECTURE
ΜΕΛΟΣ Τ.Ε.Ε. ΑΡΙΘΜΟΣ ΠΡΩΤΟΚΟΛΛΟΥ 152465
ΛΟΓΟΤΥΠΟ 50-52 ΑΘΗΝΑ - ΤΗΛ. 210 7226591
Α.Φ.Μ.: 149045806 - ΔΟΥ: 2 ΑΘΗΝΩΝ

Οδός Αραχώβης

14100

B

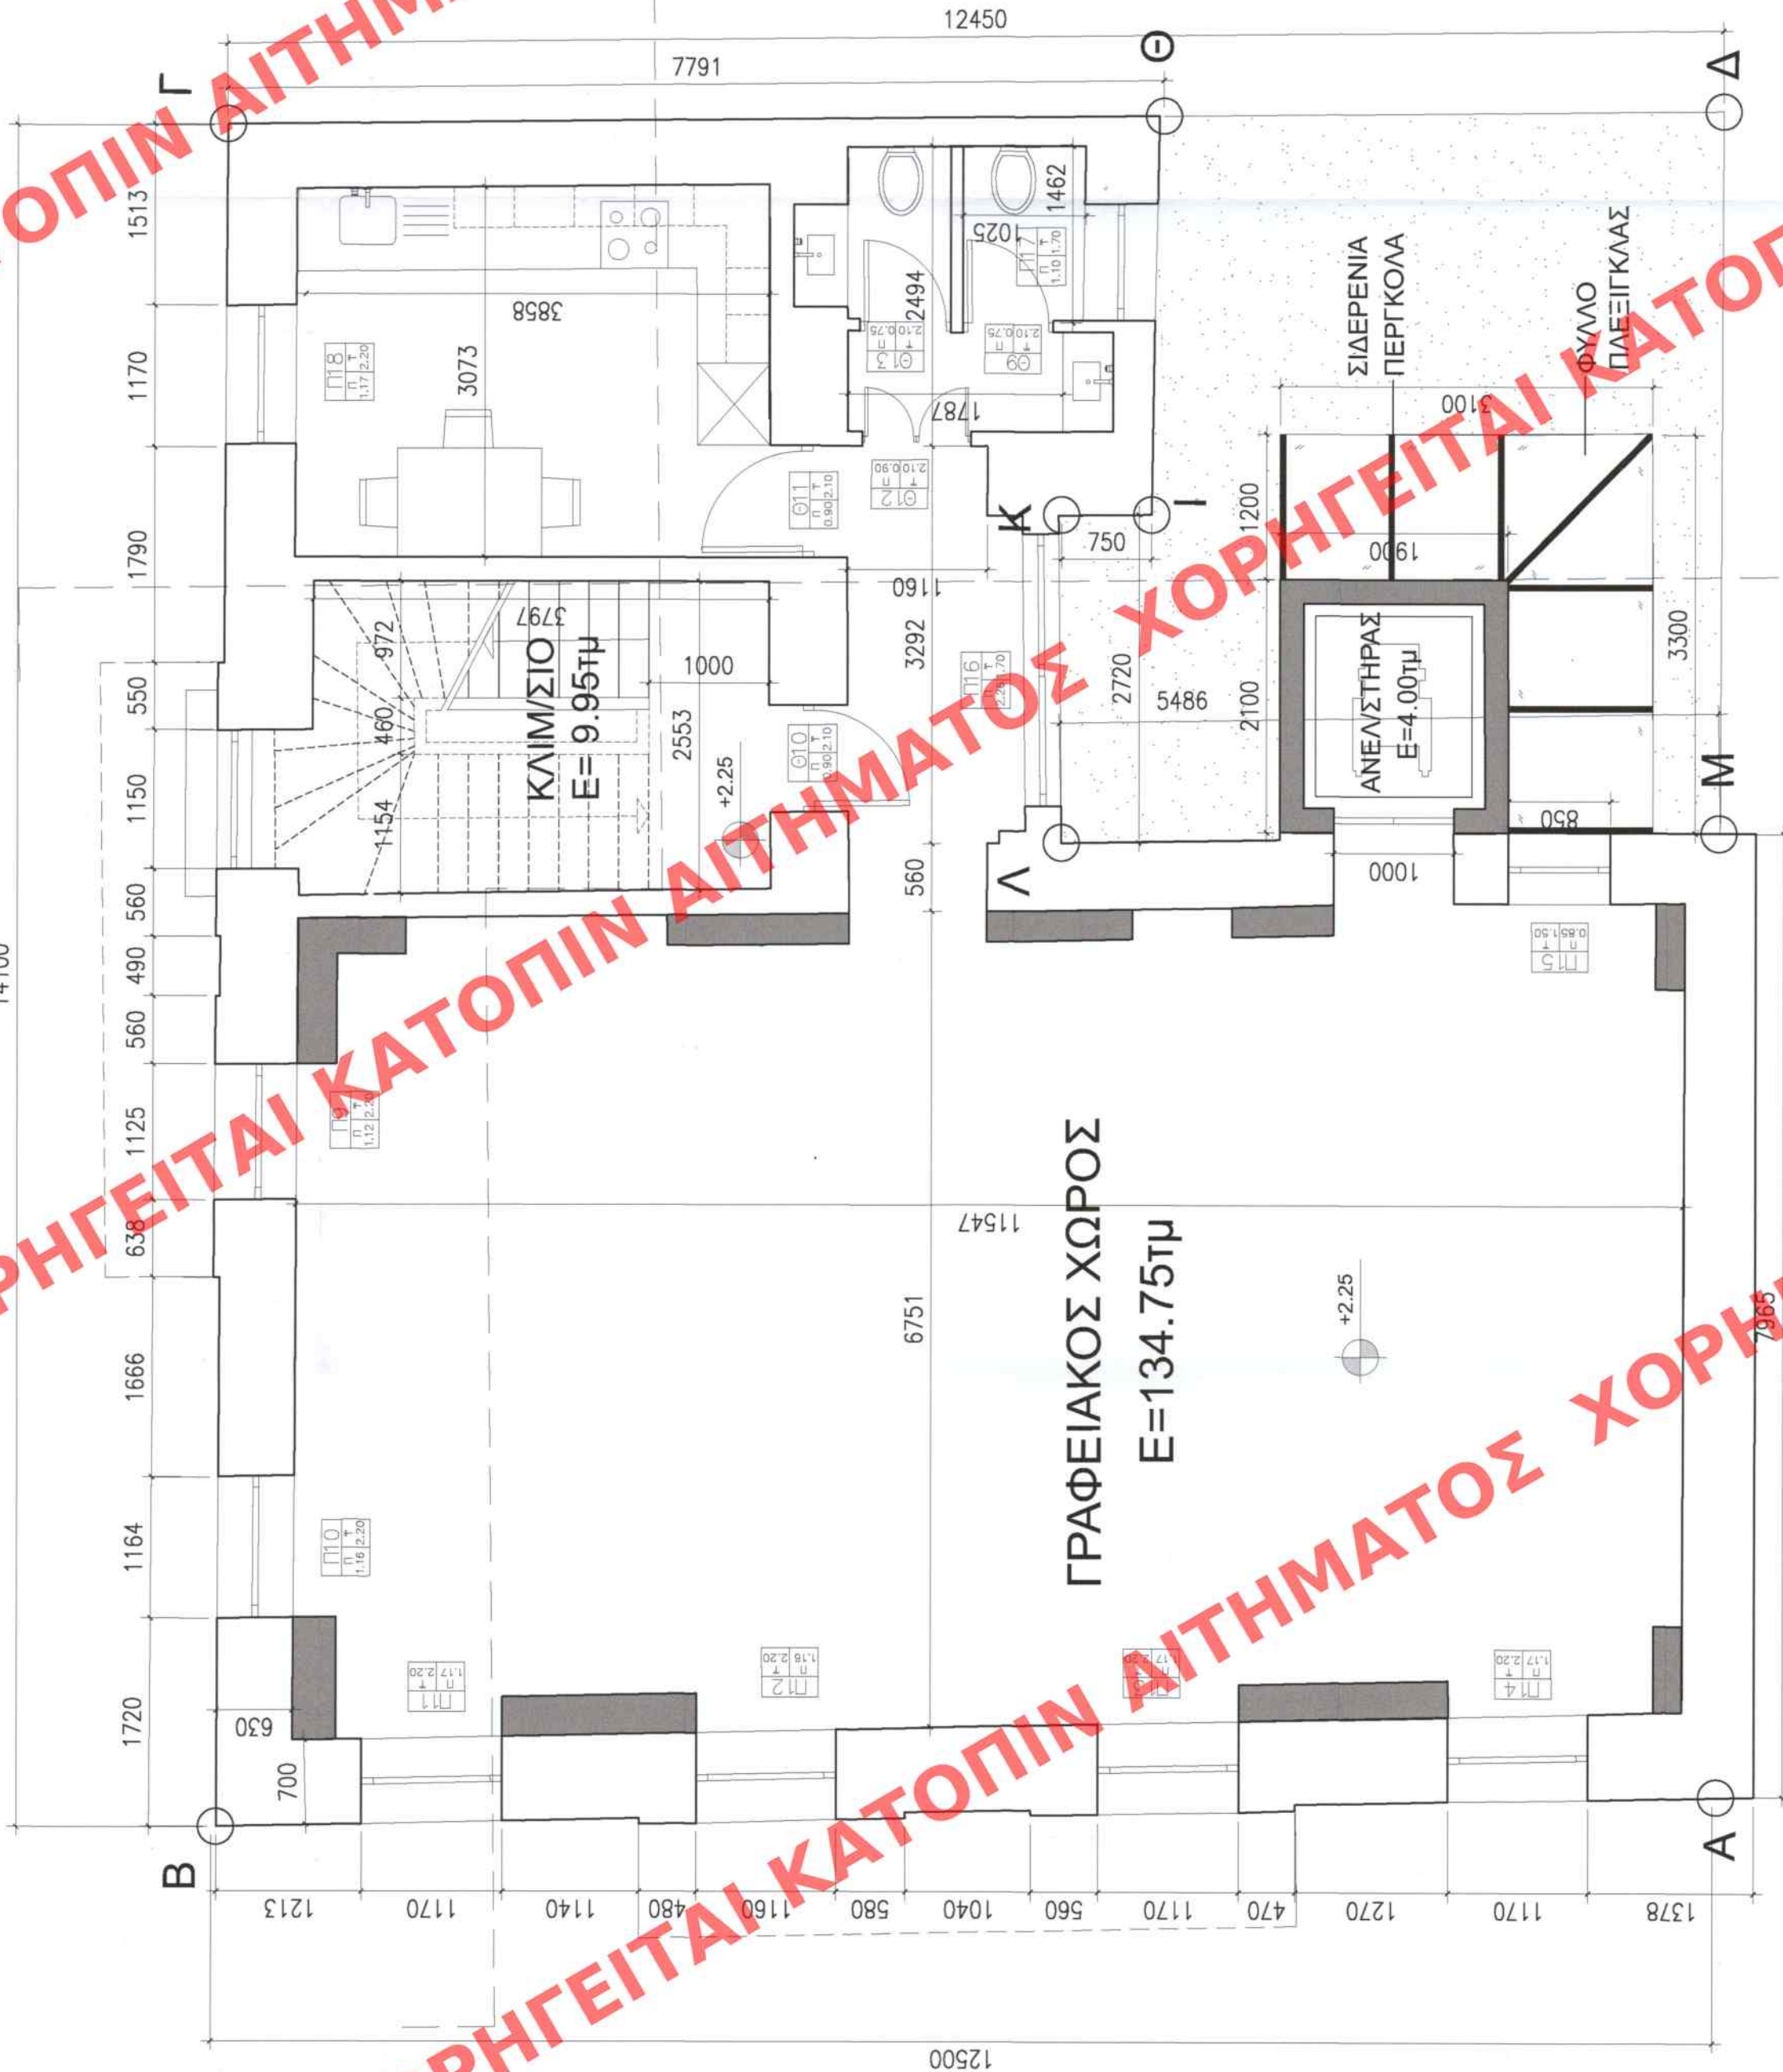

ΓΡΑΦΕΙΑΚΟΣ ΧΩΡΟΣ
E=134.75τμ

E=134.75τμ

Οδός Εμμ. Μπενάκη

12500

B

A

B

