ΥΠΟΥΡΓΕΙΟ ΠΕΡΙΒΑΛΛΟΝΤΟΣ ΚΑΙ ΕΝΕΡΓΕΙΑΣ
ΘΕΩΡΗΘΗΚΕ ΜΕ ΤΗΝ ΥΠ΄ΑΡΙΘ. 2016/89/14-05-2025 ΠΡΑΞΗ

Η ΠΡΟΪΣΤΑΜΕΝΗ ΤΗΣ Δ/ΝΣΗΣ
ΤΟΠΟΓΡΑΦΙΚΩΝ ΕΦΑΡΜΟΓΩΝ

ΑΝΔΡΙΑΝΑ ΚΑΤΣΙΝΑ
ΤΟΠΟΓΡΑΦΟΣ ΜΗΧΑΝΙΚΟΣ

ANDRIANA KATSINA
15/05/2025 11:39

ΚΕΝΤΡΙΚΟ ΣΥΜΒΟΥΛΙΟ ΔΙΟΙΚΗΣΗΣ
Το παρόν σχεδίασμα ... με απόφασή του ... από ... το ΜΕ.Σ.Α. την ... 16-10-2024 ... Περιβ. ΟΑΤΟΥ ΠΡΟΕΔΡΟΣ Ε.Σ.Α. ΠΕΡΙΦΕΡΕΙΑΣ ΑΤΤΙΚΗΣ Ε. ΜΠΑΚΟΓΙΑΝΝΗΣ Α. ΜΠΕΣΣΑ
και εγκρίθηκε με αριθμ. 685

Το παρόν διάγραμμα συνοδεύει την από 31/11/2024 αιτιολογική έκθεση της Δ/νσης Α.Ο.Κ.Α. Τμήματος Δ.Κ.
Η Τμηματάρχης
ΔΗΜΗΤΡΑ ΑΡΧΙΤΕΚΤΟΝΑΣ ΜΗΧΑΝΙΚΟΣ

ΔΙΟΙΚΤΗΤΗΣ
ΑΙΜΩΝ ΓΑΡΟΦΑΛΛΟΥ

ΕΡΓΟ
ΑΠΟΚΑΤΑΣΤΑΣΗ-ΑΞΙΟΠΟΙΗΣΗ ΔΙΑΤΗΡΗΤΕΟΥ ΚΤΙΡΙΟΥ

ΘΕΣΗ
ΟΔΟΣ ΑΡΑΧΩΒΗΣ 57 & ΕΜ. ΜΠΕΝΑΚΗ
ΔΗΜΟΣ ΑΘΗΝΑΙΩΝ

ΜΕΛΕΤΗΤΗΣ
ΑΛΚΗΣΤΗ ΑΝΑΣΤΑΣΙΑ ΤΣΕΛΕΝΤΗ ΜΙΚΕΛΑΤΟΥ
ΑΡΧ. ΜΗΧΑΝΙΚΟΣ

ΑΡ. ΣΧΕΔΙΟΥ
Α-5

ΘΕΜΑ ΣΧΕΔΙΟΥ
ΚΑΤΟΨΗ ΣΤΕΓΗΣ (ΠΡΟΤΑΣΗ)

ΚΛΙΜΑΚΕΣ
1 : 50

ΗΜΕΡΟΜΗΝΙΑ
ΙΟΥΛΙΟΣ 2022

ΣΦΡΑΓΙΔΑ
ΑΛΚΗΣΤΗΣ Μ. ΤΣΕΛΕΝΤΗ - ΜΙΚΕΛΑΤΟΥ
Υπογραφή
Δ. ΑΡΧΙΤΕΚΤΩΝ ΜΗΧΑΝΙΚΟΣ
UNIVERSITY COLLEGE LONDON
ATLETI SCHOOL OF ARCHITECTURE
Σ.Τ.Ε. ΑΡΙΘΜΟΣ ΜΗΤΡΩΟΥ 152465
ΛΕΩΗΣ 50-52 ΑΘΗΝΑ - ΤΗΛ 210 7226591
Α.Φ.Μ. 4[illegible]300 - ΔΟΥ: Δ. ΑΘΗΝΩΝ

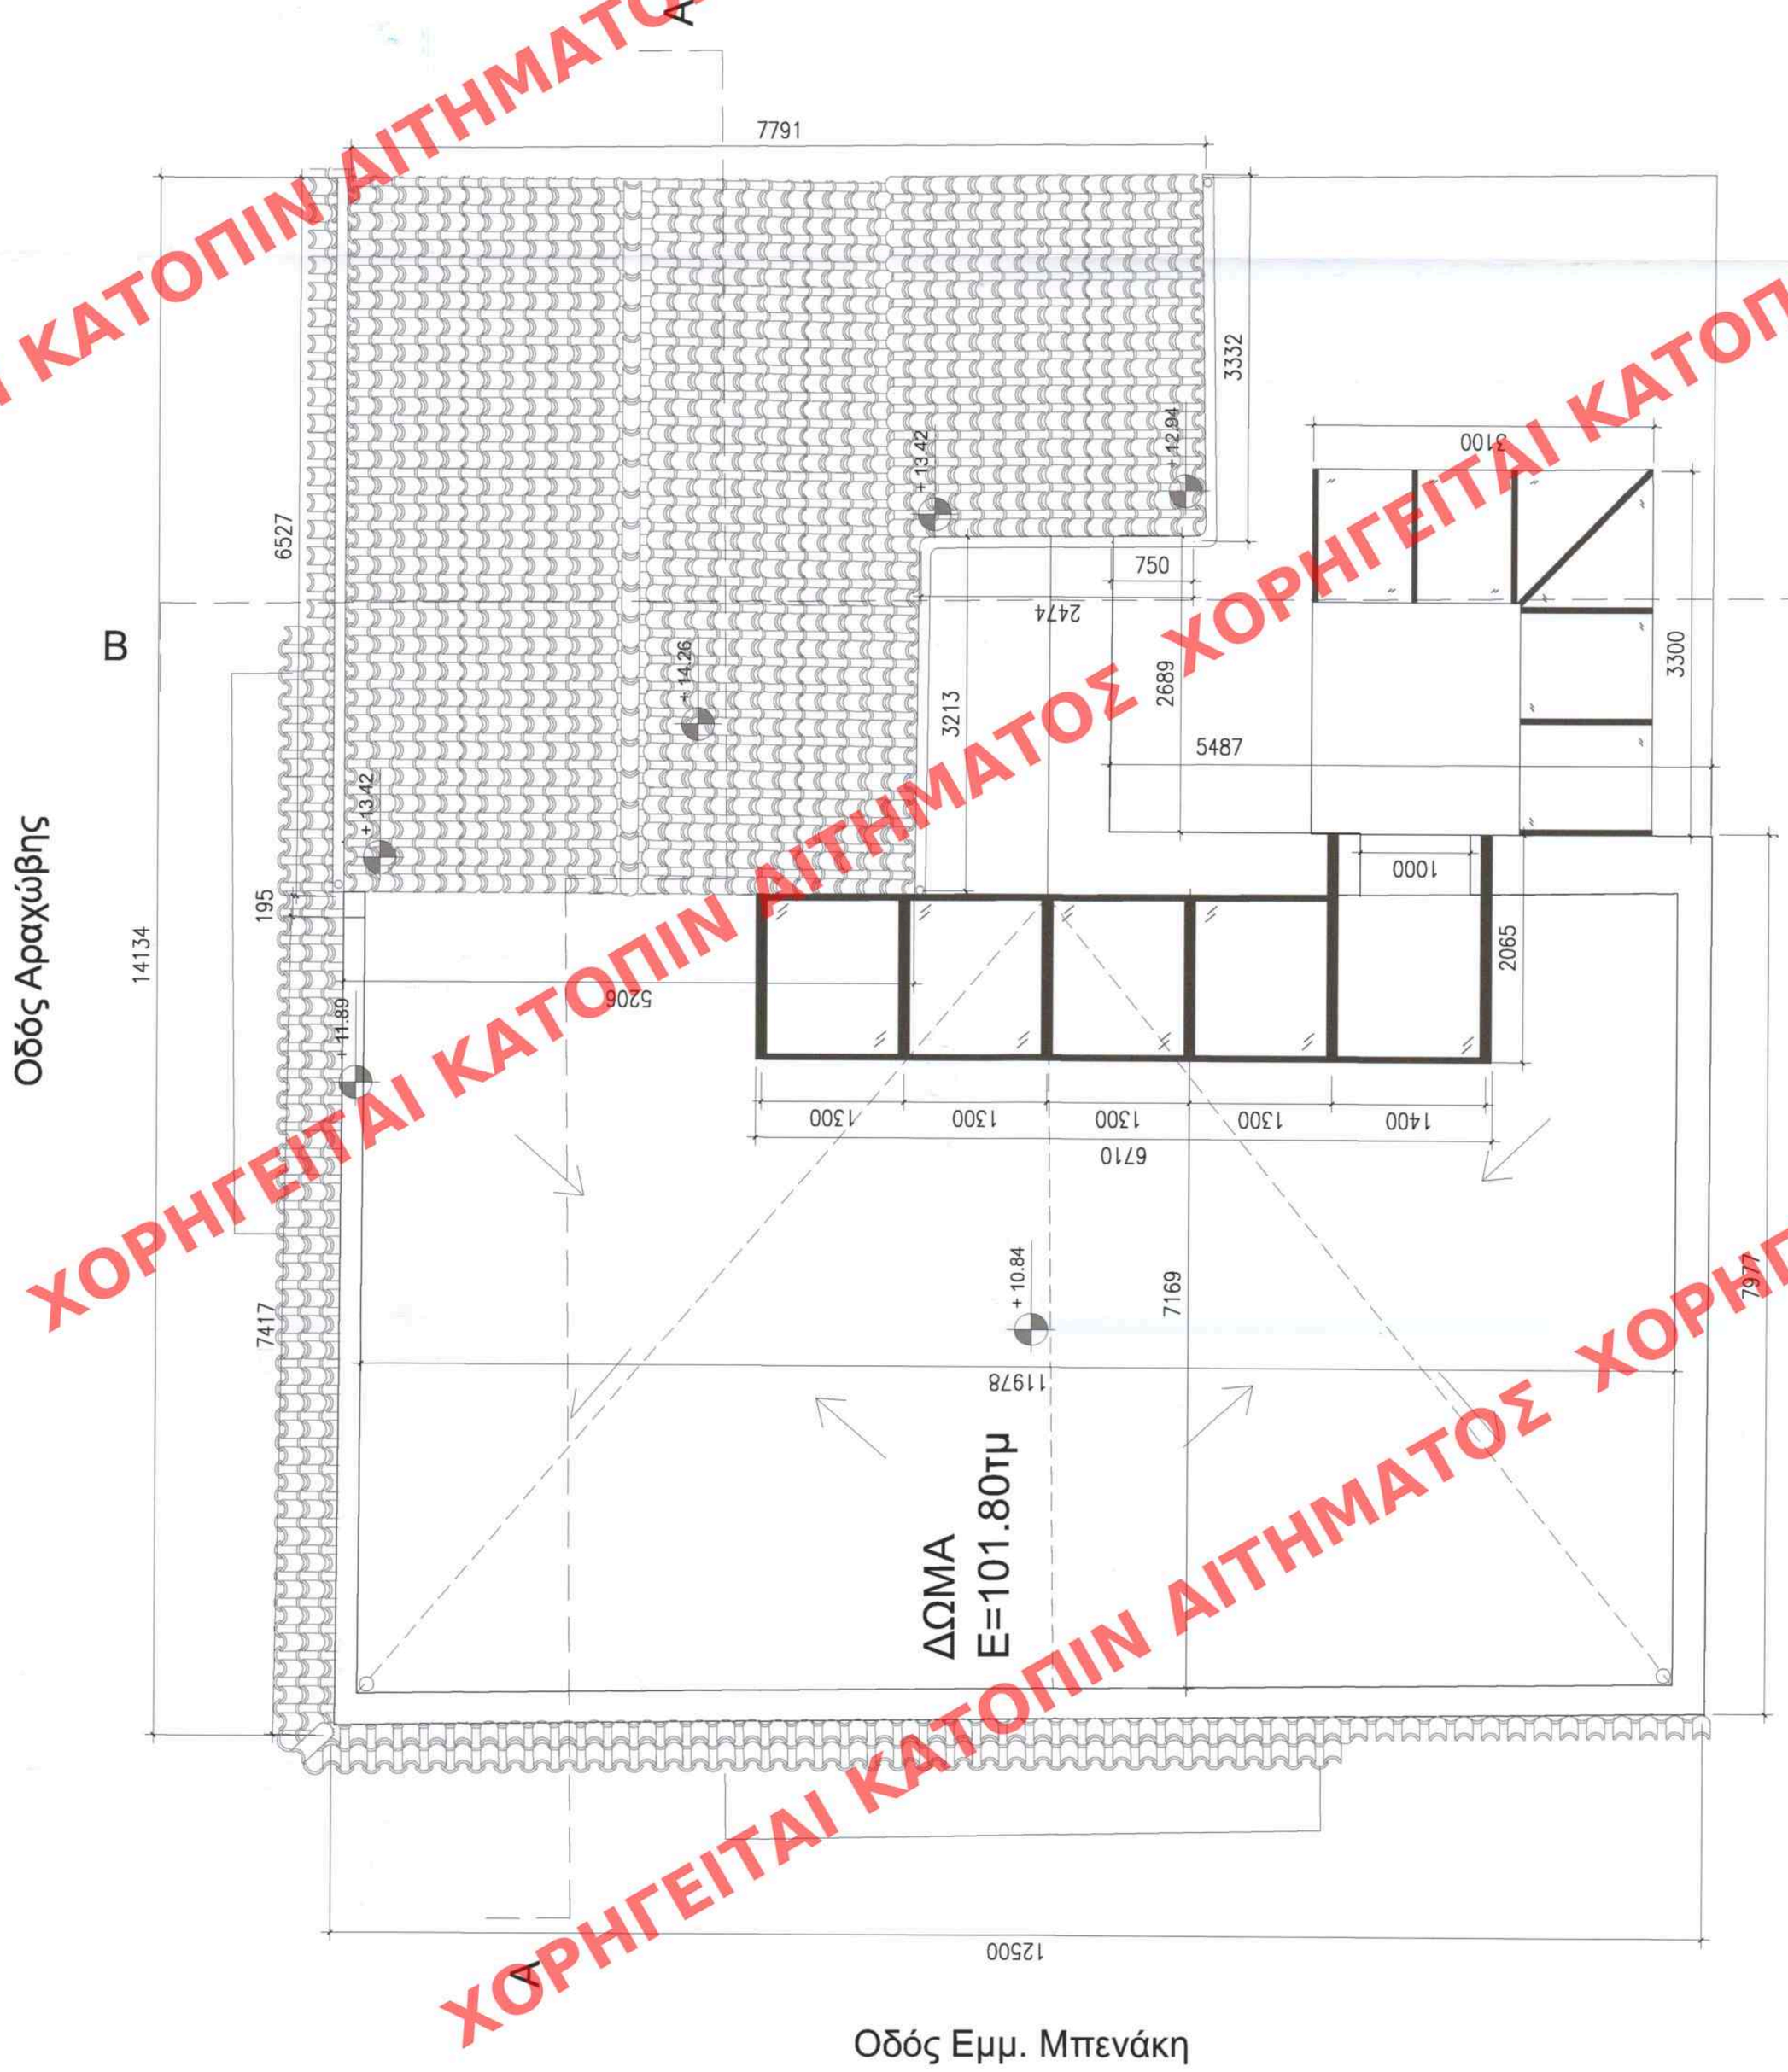

ΧΟΡΗΓΕΙΤΑΙ ΚΑΤΟΠΙΝ ΑΙΤΗΜΑΤΟΣ ΧΟΡΗΓΕΙΤΑΙ ΚΑΤΟΠΙΝ ΑΙΤΗΜΑΤΟΣ