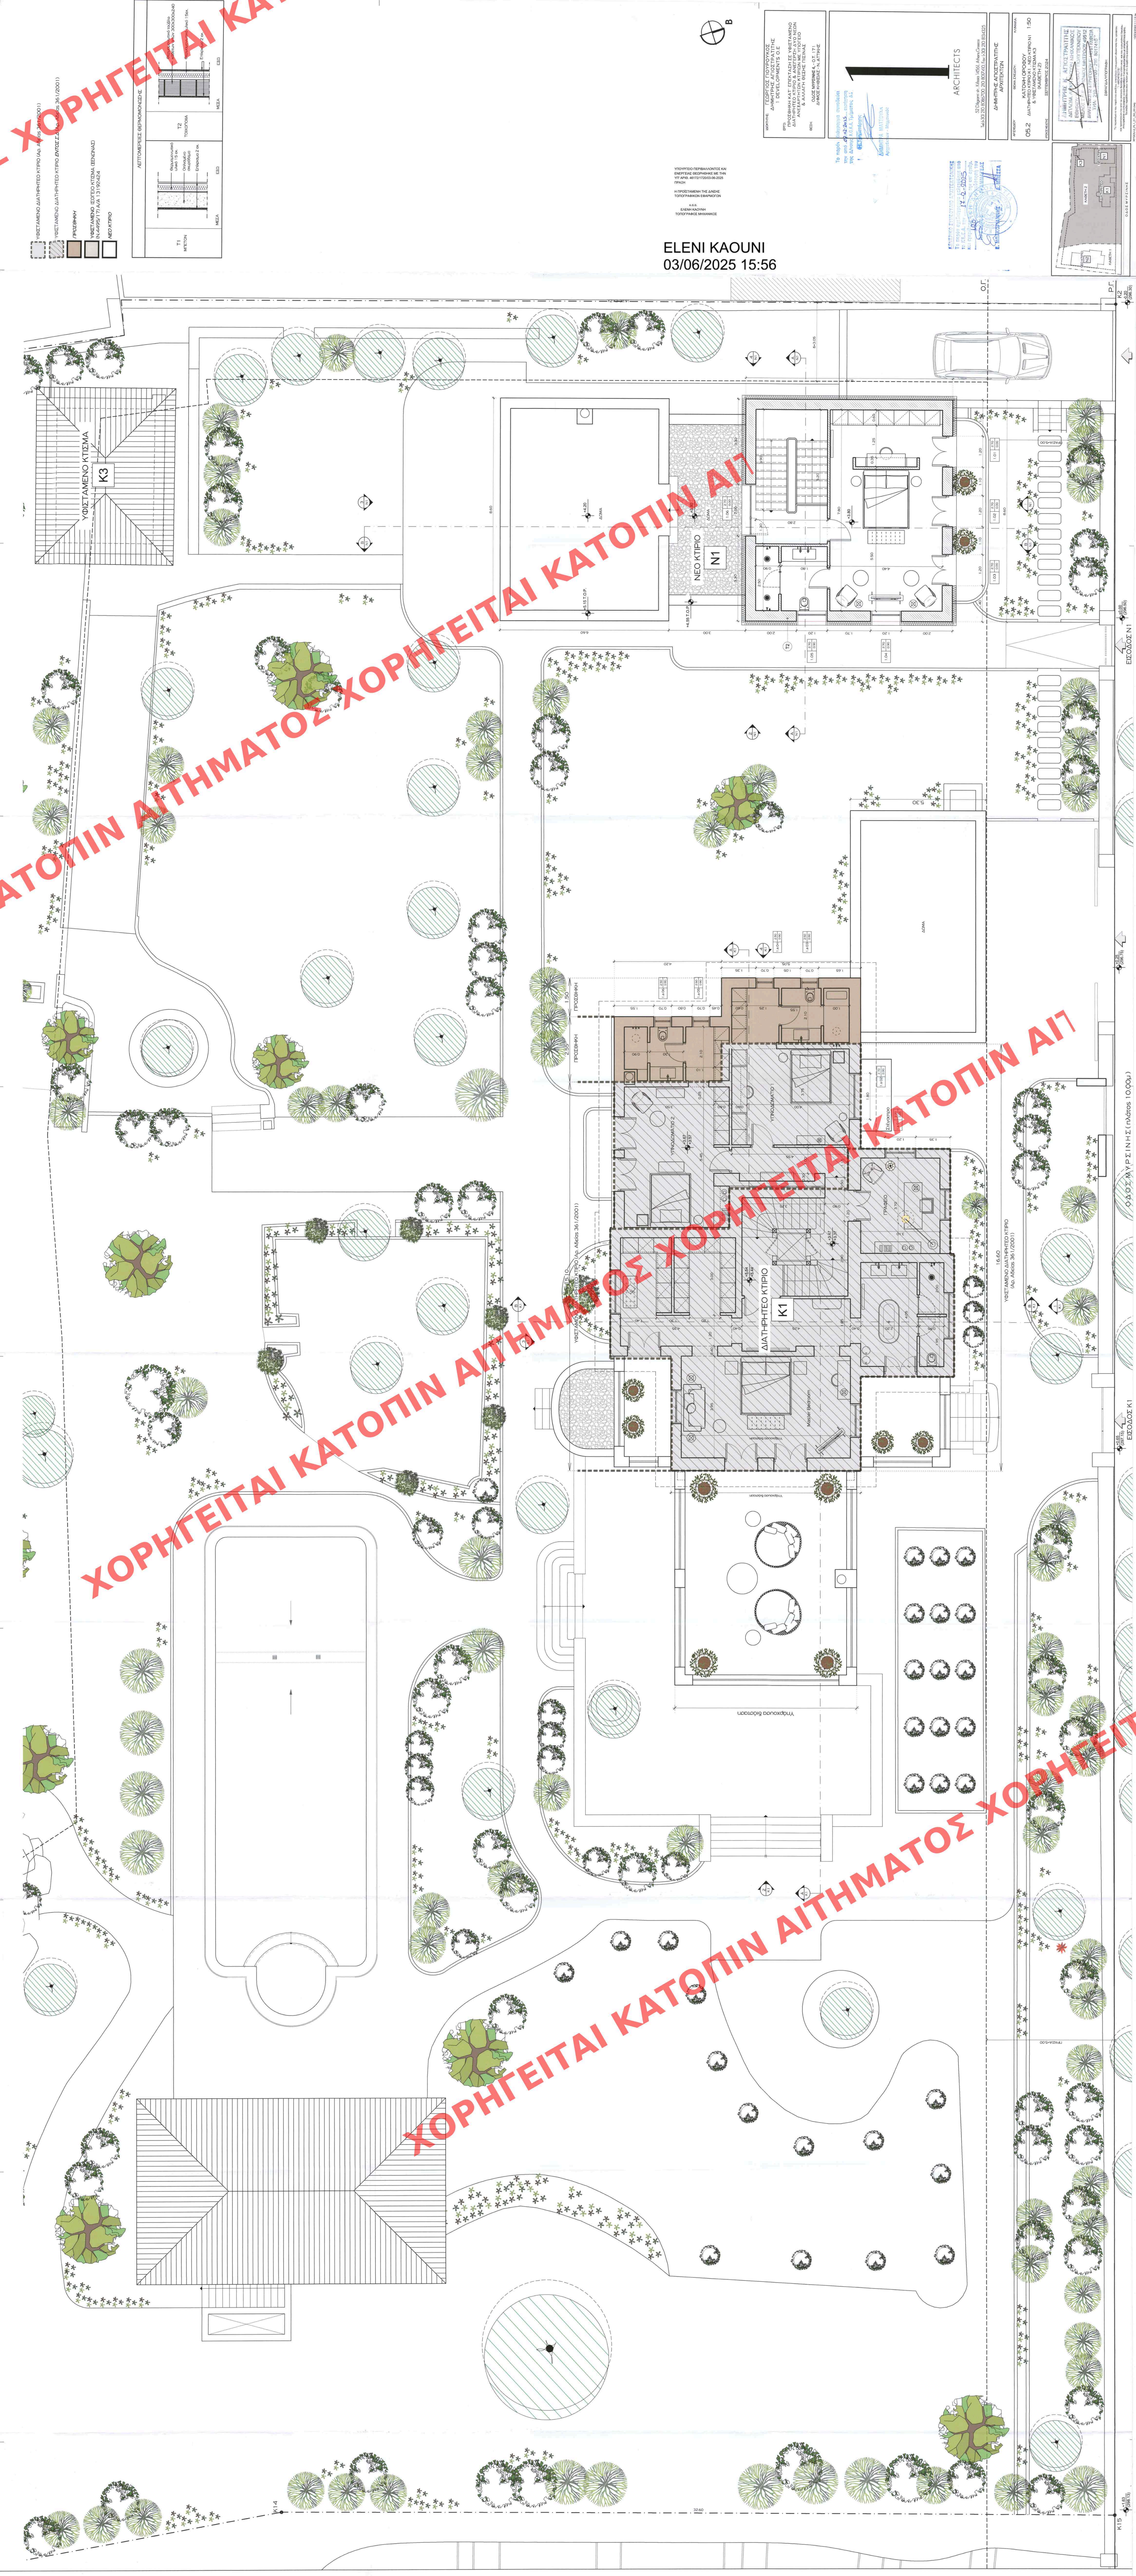
ΥΦΙΣΤΑΜΕΝΟ ΚΤΙΣΜΑ
K3
ΝΕΟ ΚΤΙΡΙΟ
N1
ΔΙΑΤΗΡΗΤΕΟ ΚΤΙΡΙΟ
K1
ΠΡΟΣΘΗΚΗ
ΠΡΟΣΘΗΚΗ
ΠΡΟΣΘΗΚΗ