ΟΨΗ ΠΛΑΤΑΙΩΝ

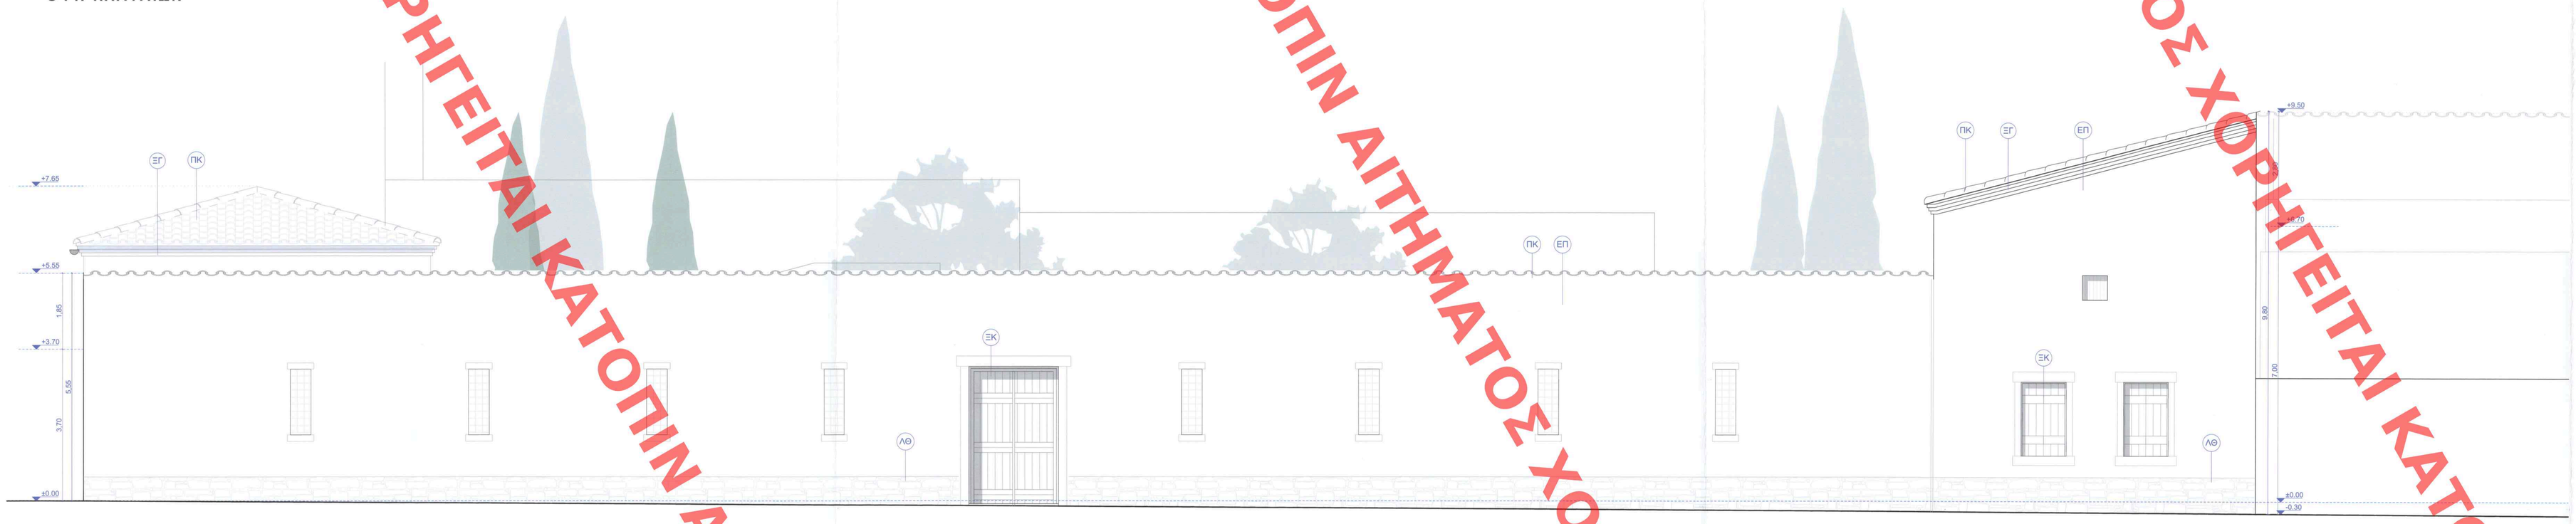

ΟΨΗ ΣΑΛΑΜΙΝΟΣ

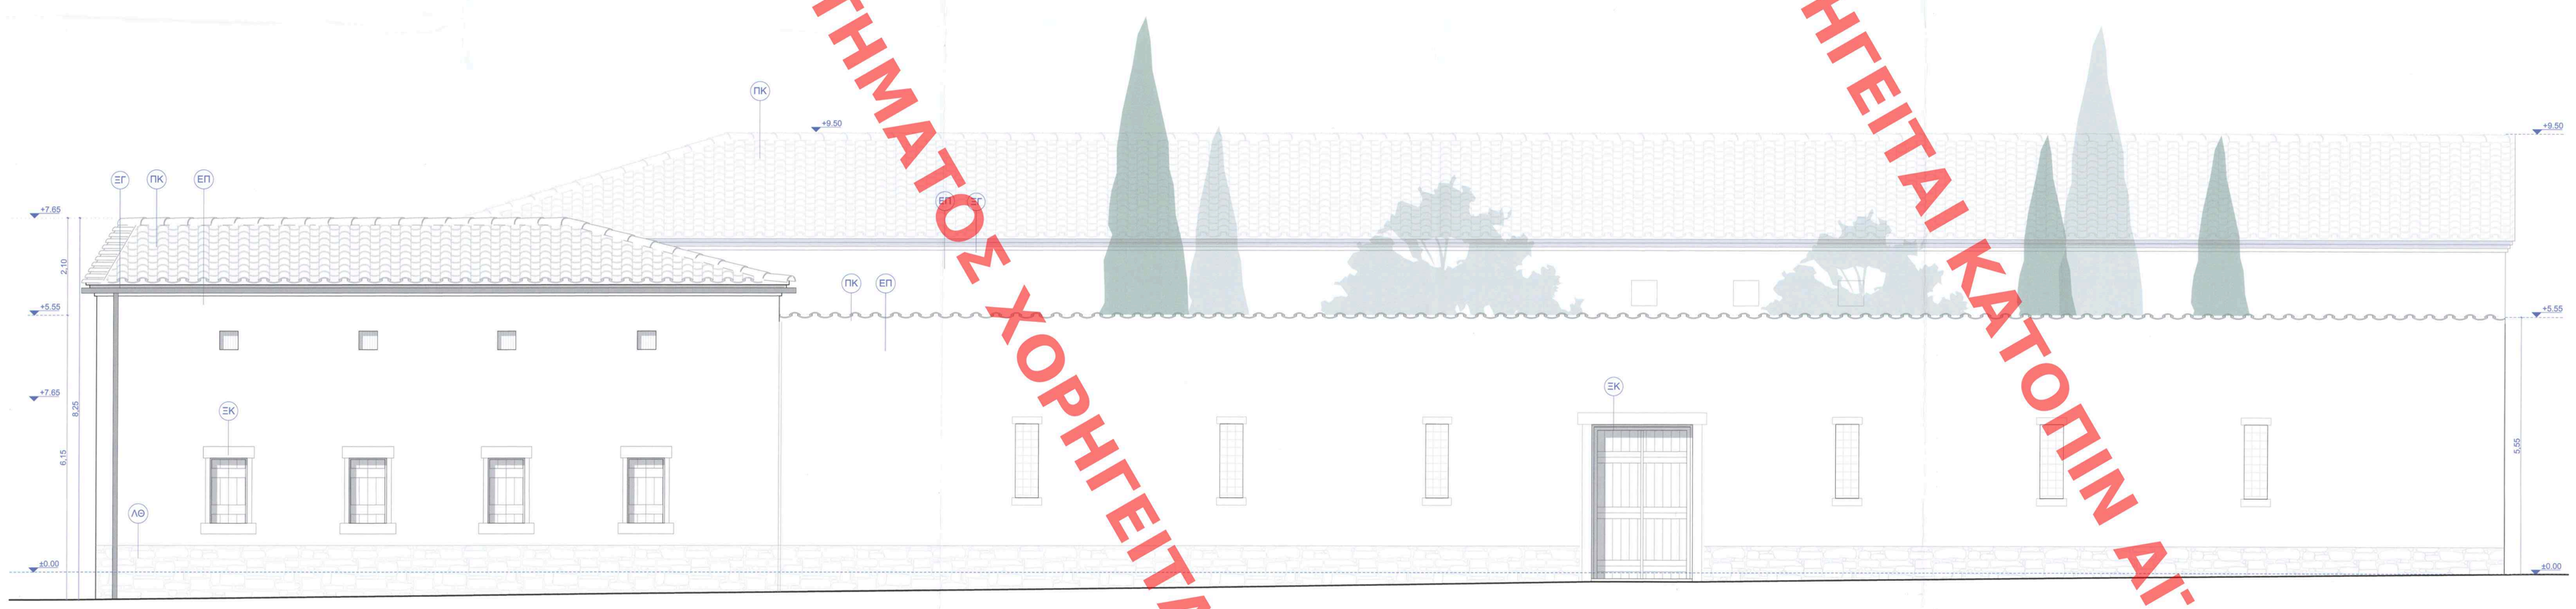

ΟΨΗ ΖΩΓΡΑΦΟΥ

ΤΟΠΟΓΡΑΦΙΚΟ ΔΙΑΓΡΑΜΜΑ
ΟΙΚΟΠΕΔΟ ΟΟΚ: 1.000Μ2 (ΦΕΚ 1121/Β'/06-05-2005)
ΠΕΡΙΟΧΗ: ΙΣΤΟΡΙΚΟ ΚΕΝΤΡΟ
ΠΕΡΙΟΧΗ ΕΦΑΡΜΟΓΗΣ: ΕΛΑΧΙΣΤΟΝ
ΑΝΔΡΙΑΝΑ ΚΑΤΣΙΝΑ
ΤΟΠΟΓΡΑΦΟΣ ΜΗΧΑΝΙΚΟΣ

ANDRIANA KATSINA
26/05/2025 14:20

0 0.5 1 2 3m

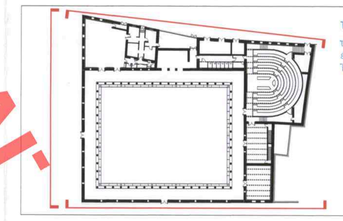

Το παρόν διάγραμμα συνοδεύει την από 26/1/24 απαλλαγή έκδοσης της Δ/νσης Α.Ο.Κ.Α. Τμήματος Δ.Κ.
Η Υπάλληλος
ΔΙΟΙΚΗΤΗΣ
ΑΡΧΙΤΕΚΤΩΝ-Μ
ΜΗΧΑΝΙΚΟΣ

ΥΠΟΜΝΗΜΑ ΥΛΙΚΩΝ

(ΠΡ): ΠΡΕΚΙ ΟΠΛΙΣΜΕΝΟΥ ΣΚΥΡΟΔΕΜΑΤΟΣ
(ΛΘ): ΛΙΘΟΔΟΜΗ
(ΛΚ): ΛΙΘΙΝΟ ΥΠΟΣΤΥΛΩΜΑ
(ΠΛ): ΠΛΙΝΘΟΔΟΜΗ ΣΥΜΠΑΓΩΝ ΤΟΥΒΛΩΝ
(ΝΠ): ΝΕΑ ΠΛΙΝΘΟΔΟΜΗ
(ΕΠ): ΕΞΩΤΕΡΙΚΟ ΕΠΙΧΡΙΣΜΑ
(ΣΠ): ΣΥΜΜΙΚΤΗ ΠΛΑΚΑ
(ΜΔ): ΜΕΤΑΛΛΙΚΕΣ ΔΟΚΟΙ
(ΞΔ): ΞΥΛΙΝΕΣ ΔΟΚΟΙ
(ΞΚ): ΞΥΛΙΝΑ ΚΟΥΦΩΜΑΤΑ
(ΞΓ): ΞΥΛΙΝΟ ΓΕΙΣΟ
(ΠΚ): ΚΕΡΑΜΙΔΙΑ ΠΑΛΑΙΟΥ ΤΥΠΟΥ (ΚΟΙΛΑ)

ΕΡΓΟΔΟΤΗΣ:	ΠΛΑΤΑΙΩΝ ΑΕ
ΕΡΓΟ:	ΑΠΟΚΑΤΑΣΤΑΣΗ ΚΑΙ ΑΛΛΑΓΗ ΧΡΗΣΗΣ ΔΙΑΤΗΡΗΤΕΟΥ ΚΤΙΡΙΟΥ ΚΑΙ ΑΝΕΓΕΡΣΗ ΝΕΟΥ ΚΤΙΡΙΟΥ ΠΟΛΙΤΙΣΤΙΚΟΥ ΚΕΝΤΡΟΥ επί των οδών Πλαταιών, Ζωγράφου και Σαλαμίνος
ΣΤΑΔΙΟ:	ΟΡΙΣΤΙΚΗ ΜΕΛΕΤΗ — ΜΕΛΕΤΗ: ΑΡΧΙΤΕΚΤΟΝΙΚΗ
ΤΥΠΟΣ ΣΧΕΔΙΟΥ:	ΟΨΕΙΣ — ΑΡ. ΣΧΕΔΙΟΥ: Α-06
ΣΥΝΤΑΞΗ: ΙΟΥΝΙΟΣ 2024	ΑΝΑΘΕΩΡΗΣΗ: — ΚΛΙΜΑΚΑ: 1 : 50

ΑΝΑΔΟΧΟΣ ΜΕΛΕΤΗΣ:	ΓΡΑΦΕΙΟ ΚΙΖΗ Α.Ε. ΑΡΧΙΤΕΚΤΟΝΙΚΗΣ & DESIGNERS Υπομένου 10, 105 58 Αθήνα / τηλ. 210 3240362, e-mail : studio@ozakatsis.com
ΑΡΧΙΤΕΚΤΟΝΙΚΑ:	Αρχιτέκτονες έργου: Κωνσταντής Κίζης Συνεργάτης αρχιτέκτονας: Γιώργος Πετσούζης, Γιούνα Καλαμβάκα
ΣΤΑΤΙΚΑ:	ΑΘΑΝΑΣΙΟΣ ΚΟΝΤΙΖΑΣ
ΗΜ ΕΓΚΑΤΑΣΤΑΣΕΙΣ:	ΔΗΜΗΤΡΗΣ ΖΗΒΕΡΗΣ ΤΕΧΝΙΚΟ ΓΡΑΦΕΙΟ ΗΜ ΜΕΛΕΤΩΝ & ΕΠΙΒΛΕΨΕΩΝ Συνεργάτης: Δώρα Παπαοζ

Ο ΣΥΝΤΑΞΑΣ	ΕΓΚΡΙΣΕΙΣ
ΕΘΕΩΡΗΣΑ / ΥΠΟΓΡΑΦΗ: ΓΡΑΦΕΙΟ ΚΙΖΗ ΑΕ ΑΡΧΙΤΕΚΤΟΝΙΚΗΣ & DESIGNERS ΑΕ/ΖΟΣ ARCHITECTS & DESIGNERS AE Υπομένου 10, 10558 Αθήνα Τηλ. +30 210 3240362 ΑΜΗΜΕΒΕΜΕΟΣ ΔΟΥ ΦΑΕ ΑΘΗΝΩΝ / ΤΟΑΚ 120120/70/00 Κωνσταντής Κίζης Αρχιτέκτων Μηχανικός Ε.Μ.Π. Αριθ. Μητρ.: ΤΕΕ 109600, Α.Φ.Μ. 113300280, Δ.Ο.Υ. Δ' Αθηνών Υπομένου 10, 105 58 Αθήνα, Τηλ. 210 3240362, Fax: 210 3237151	ΚΕΝΤΡΙΚΟ ΣΥΜΒΟΥΛΙΟ ΑΡΧΙΤΕΚΤΟΝΙΚΗΣ Το παρόν εγκρίθηκαν μελετήθηκε από το Κ.Ε.Τ.Α. της ..... 11/10/2023 Και εγκρίθηκε σύμφωνα με τις ΑΠΟΦΑΣΕΙΣ ..... 4486 ΑΠΟΦΑΣΗ ..... 11/10 Κ. ΧΡΥΣΟΠΟΥΛΟΥ Α. ΜΠΕΛΕΤΑ

ΧΟΡΗΓΕΙΤΑΙ ΚΑΤΟΠΙΝ ΑΙΤΗΜΑΤΟΣ