ΧΟΡΗΓΕΙΤΑΙ ΚΑΤΟΠΙΝ ΑΙΤΗΜΑΤΟΣ ΧΟΡΗΓΕΙΤΑΙ ΚΑΤΟΠΙΝ ΑΙΤΗΜΑΤΟΣ ΧΟΡΗΓΕΙΤΑΙ ΚΑΤΟΠΙΝ ΑΙΤΗΜΑΤΟΣ ΧΟΡΗΓΕΙΤΑΙ ΚΑΤΟΠΙΝ ΑΙΤΗΜΑΤΟΣ ΧΟΡΗΓΕΙΤΑΙ ΚΑΤΟΠΙΝ ΑΙΤΗΜΑΤΟΣ ΧΟΡΗΓΕΙΤΑΙ ΚΑΤΟΠΙΝ ΑΙΤΗΜΑΤΟΣ ΧΟΡΗΓΕΙΤΑΙ ΚΑΤΟΠΙΝ ΑΙΤΗΜΑΤΟΣ

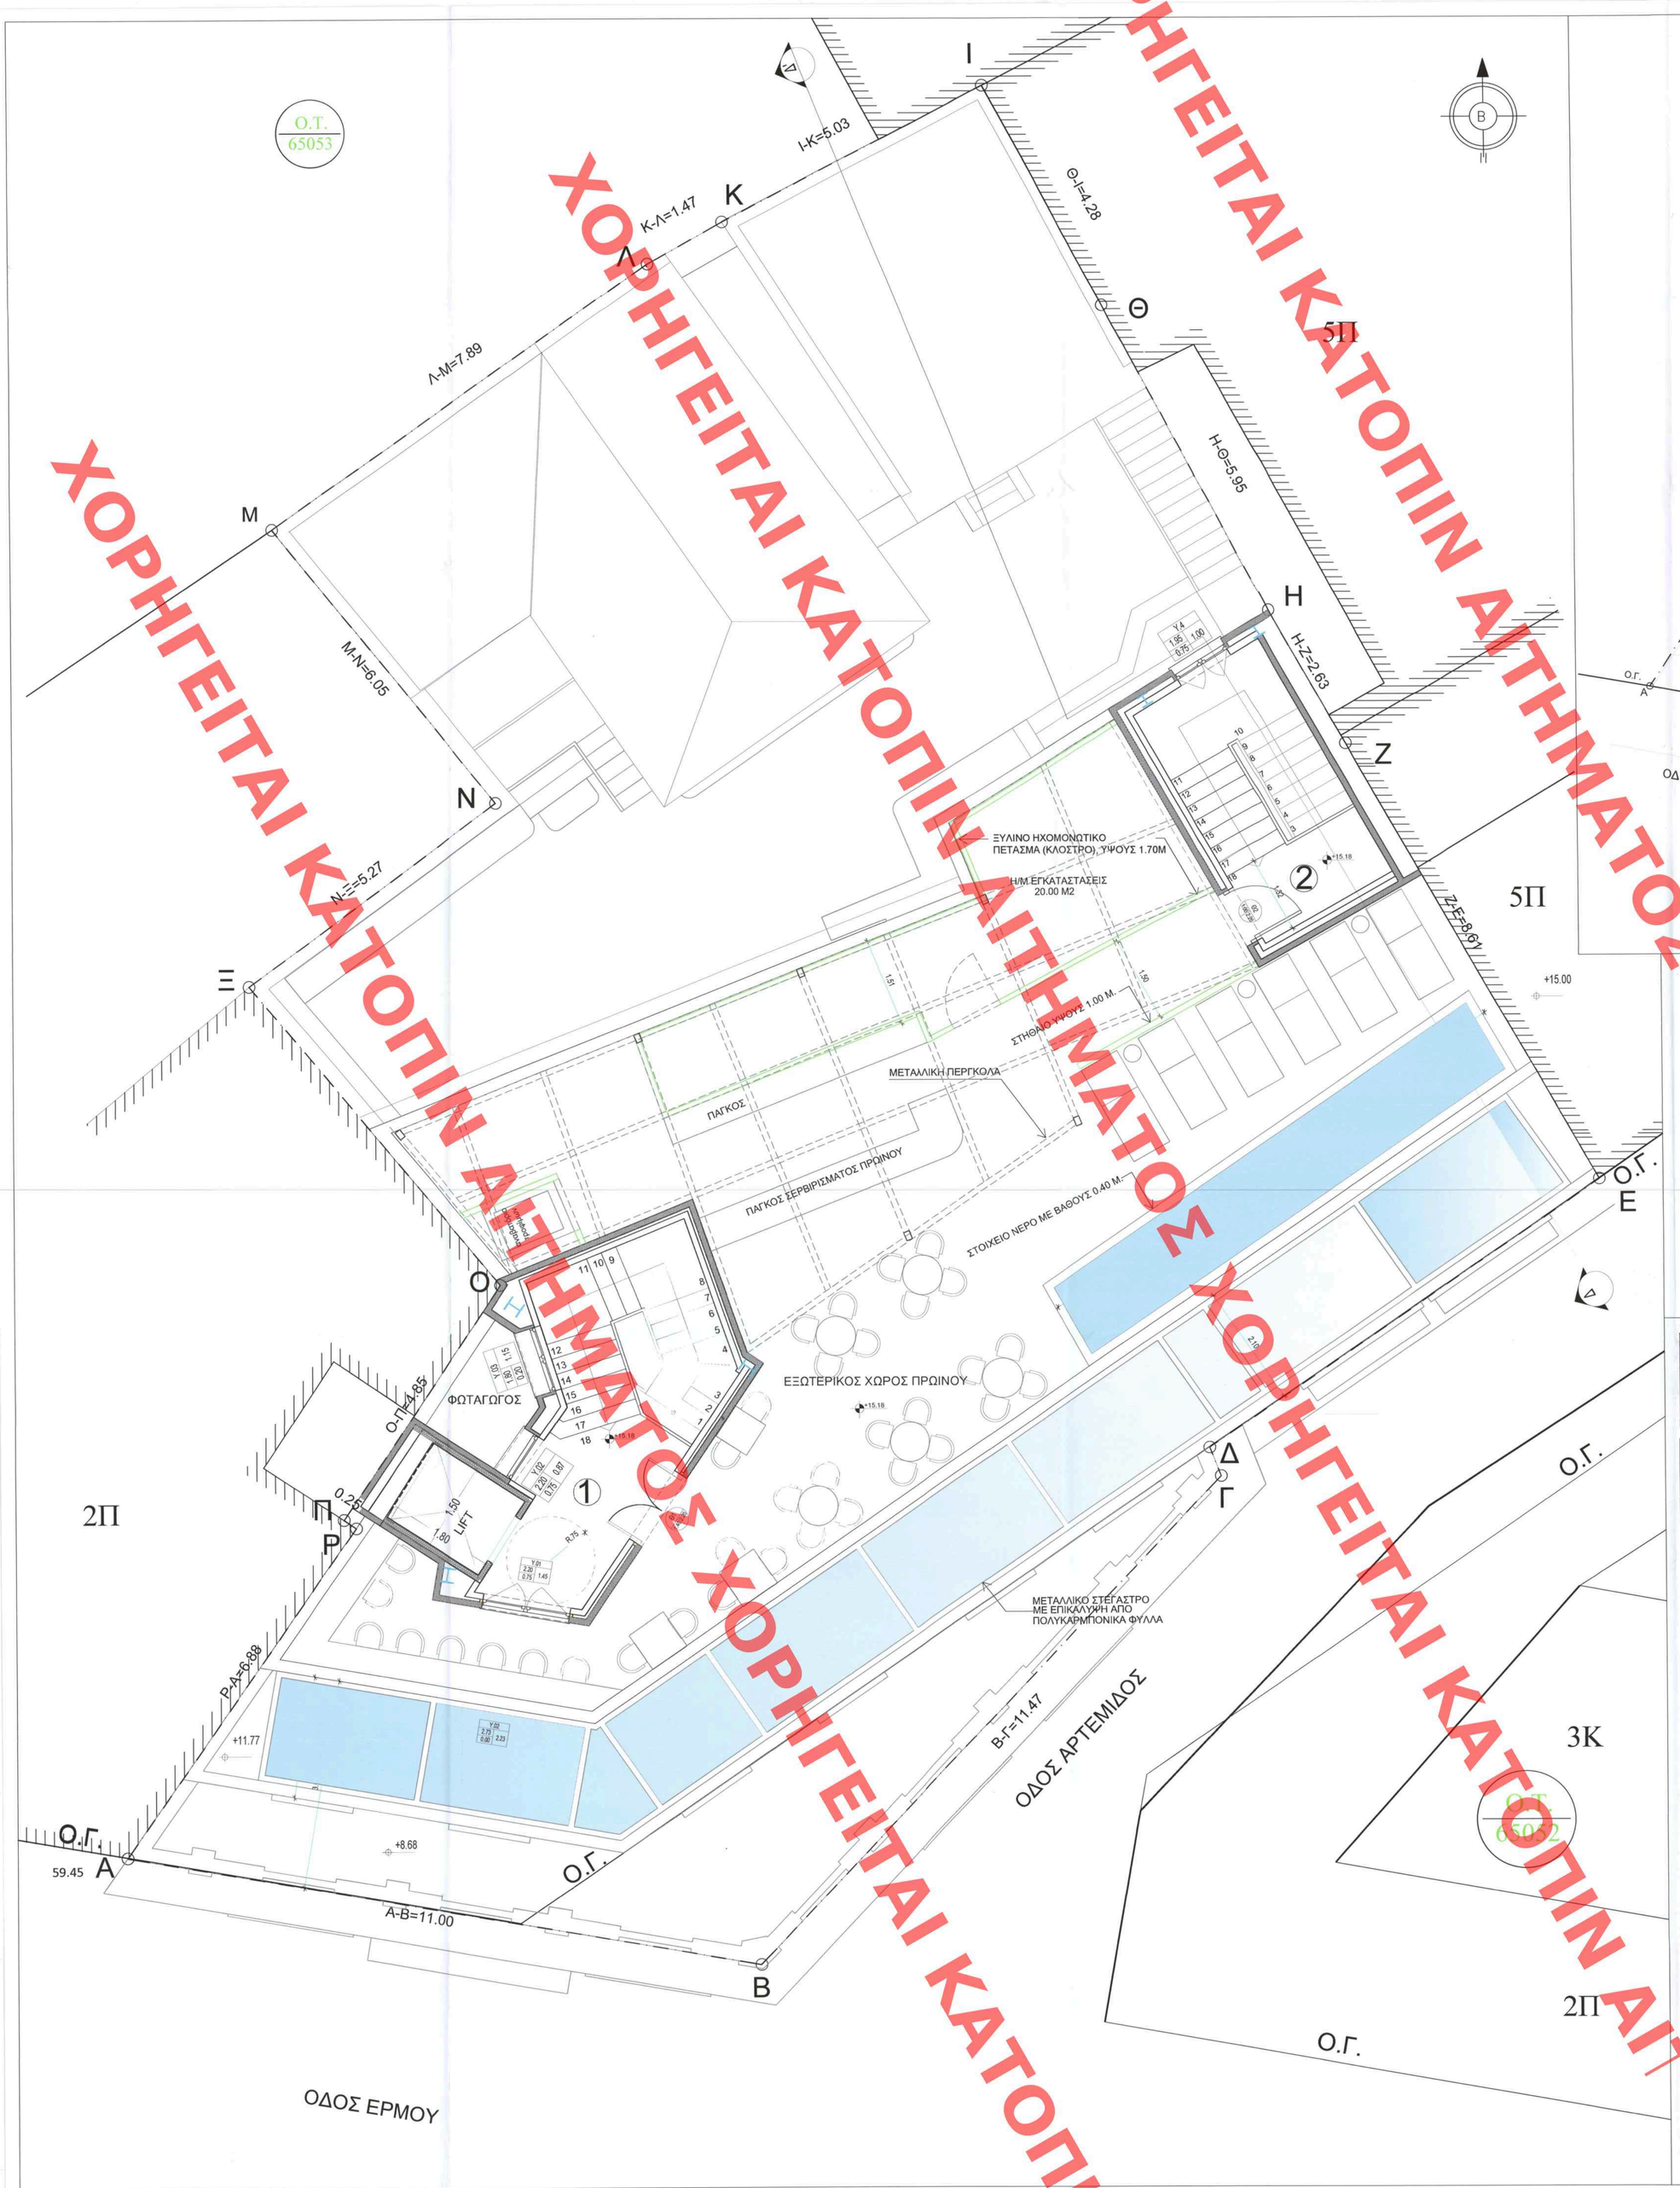

ΥΠΟΜΝΗΜΑ

- ΥΦΙΣΤΑΜΕΝΟΣ ΕΞΩΤΕΡΙΚΟΣ ΤΟΙΧΟΣ ΑΠΟ ΕΠΙΧΡΙΣΜΕΝΗ ΛΙΘΟΔΟΜΗ ΕΞΩΤΕΡΙΚΑ ΟΡΥΚΤΟΒΑΜΒΑΚΑΣ 7 ΕΚ. ΚΑΙ ΔΙΠΛΗ ΓΥΨΟΣΑΝΙΔΑ
- ΥΦΙΣΤΑΜΕΝΟΣ ΤΟΙΧΟΣ ΑΠΟ ΕΠΙΧΡΙΣΜΕΝΗ ΟΠΤΟΠΛΙΝΘΟΔΟΜΗ
- ΥΦΙΣΤΑΜΕΝΕΣ ΚΟΛΟΝΕΣ ΑΠΟ ΟΠΛΙΣΜΕΝΟ ΣΚΥΡΟΔΕΜΑ
- ΥΦΙΣΤΑΜΕΝΕΣ ΜΕΤΑΛΛΙΚΕΣ ΕΝΙΣΧΥΣΕΙΣ ΚΟΛΩΝΩΝ ΑΠΟ ΟΠΛΙΣΜΕΝΟ ΣΚΥΡΟΔΕΜΑ
- ΝΕΟΣ ΕΞΩΤΕΡΙΚΟΣ ΤΟΙΧΟΣ ΕΞΩΤΕΡΙΚΑ ΥΤΟΓ: 0.10 Μ. ΚΕΝΟ: 0.03 Μ. ΔΙΠΛΗ ΤΣΙΜΕΝΤΟΣΑΝΙΔΑ ΜΕ ΣΚΕΛΕΤΟ ΣΥΝ.: 0.075 Μ. ΘΕΡΜΟΠΡΟΣΟΨΗ 0.10 Μ. ΚΑΙ ΕΠΙΧΡΙΣΜΑ ΣΥΝ. ΠΑΧΟΣ ΤΟΙΧΟΥ: 0.310 Μ.
- ΝΕΟΣ ΕΣΩΤΕΡΙΚΟΣ ΤΟΙΧΟΣ ΔΩΜΑΤΙΟΥ ΔΙΠΛΗ ΓΥΨΟΣΑΝΙΔΑ ΕΚΑΤΕΡΩΘΕΝ ΚΑΙ ΕΣΩΤΕΡΙΚΑ ΟΡΥΚΤΟΒΑΜΒΑΚΑΣ 0.05 Μ. ΣΥΝ. ΠΑΧΟΣ ΤΟΙΧΟΥ: 0.10 Μ.
- ΝΕΟΣ ΕΣΩΤΕΡΙΚΟΣ ΤΟΙΧΟΣ ΜΕΤΑΞΥ ΔΩΜΑΤΙΩΝ ΔΙΠΛΗ ΓΥΨΟΣΑΝΙΔΑ ΕΚΑΤΕΡΩΘΕΝ ΚΑΙ ΕΣΩΤΕΡΙΚΑ ΟΡΥΚΤΟΒΑΜΒΑΚΑΣ (0.05 Μ.+0.05 Μ.) ΜΟΝΗ ΙΝΟΓΥΨΟΣΑΝΙΔΑ 0.125 Μ. ΕΝΔΙΑΜΕΣΑ ΣΥΝ. ΠΑΧΟΣ ΤΟΙΧΟΥ: 0.1675 Μ. R'w=52-53 dB

ΣΥΜΒΟΛΙΣΜΟΙ

ΠΑΡΑΘΥΡΟ: ΑΡ. ΠΑΡΑΘΥΡΟΥ / ΠΡΕΧΙ / ΠΟΙΜΙΑ / ΑΝΟΙΓΜΑ
ΠΟΡΤΑ: ΑΡ. ΠΟΡΤΑΣ / ΑΝΟΙΓ./ΠΡΕΧΙ
ΤΕΛΙΚΟ ΔΑΠΕΔΟ

ELENI KAOUNI
08/08/2025 12:44

ΙΔΙΟΚΤΗΤΗΣ:	ΕΘΝΙΚΗ LEASING ΜΟΝ. Α.Ε.
ΜΙΣΘΩΤΗΣ:	ΕΡΜΟΥ 98 Ε.Ε. ΑΓΙΑΣ ΓΛΥΚΕΡΙΑΣ 7, ΓΑΛΑΤΣΙ 11147.
ΕΡΓΟ:	ΑΝΑΘΕΩΡΗΣΗ ΤΗΣ ΜΕ Α/Α ΠΡΑΞΗΣ 975581/06-03-2024 ΓΙΑ: ΕΝΤΟΣ ΕΝΙΑΙΟΥ ΟΙΚΟΠΕΔΟΥ: ΠΡΟΣΘΗΚΗ ΔΥΟ ΚΑΙ ΤΡΙΩΝ ΟΡΟΦΩΝ ΑΝΤΙΣΤΟΙΧΑ, ΜΕ ΔΗΜΙΟΥΡΓΙΑ ΝΕΟΥ ΜΕΤΑΛΛΙΚΟΥ ΦΕΡΟΝΤΑ ΟΡΓΑΝΙΣΜΟΥ, ΣΕ ΔΥΟ ΕΚ ΤΩΝ ΤΕΣΣΑΡΩΝ ΔΙΑΤΗΡΗΤΕΩΝ ΚΤΙΡΙΩΝ ΕΝΤΟΣ ΤΟΥ ΟΙΚΟΠΕΔΟΥ, ΜΕ ΧΡΗΣΗ ΚΥΡΙΟ ΤΟΥΡΙΣΤΙΚΟ ΚΑΤΑΛΥΜΑ (ΞΕΝΟΔΟΧΕΙΟ).
ΘΕΣΗ:	ΕΡΜΟΥ 98 & ΑΡΤΕΜΙΔΟΣ 1-3 Ο.Τ. 65053 ΠΕΡΙΦΕΡΕΙΑ ΑΤΤΙΚΗΣ, ΠΕΡΙΦΕΡΕΙΑΚΗ ΕΝΟΤΗΤΑ ΚΕΝΤΡΙΚΟΥ ΤΟΜΕΑ ΑΘΗΝΩΝ, ΔΗΜΟΣ ΑΘΗΝΑΙΩΝ ΔΗΜΟΤΙΚΟ ΔΙΑΜΕΡΙΣΜΑ 1ο
ΜΕΛΕΤΗΤΕΣ:	ΕΙΡΗΝΗ ΚΥΡΙΑΚΙΔΟΥ Αρχιτέκτων Μηχανικός ΜΑΡΙΑ ΚΑΖΑΚΟΥ Πολιτικός Μηχανικός ΚΩΝΣΤΑΝΤΙΝΟΣ ΖΑΡΚΑΔΑΣ Τοπογράφος Μηχανικός ΓΕΩΡΓΙΟΣ ΘΕΟΦΙΛΟΓΙΑΝΝΑΚΟΣ Ηλεκτρολόγος Μηχανικός
ΘΕΜΑ ΣΧΕΔΙΟΥ:	ΚΑΤΟΨΗ ΔΩΜΑΤΟΣ ΠΡΟΣΘΗΚΗ
ΑΡ. ΣΧΕΔΙΟΥ:	Α 06
ΚΛΙΜΑΚΑ:	1:50
ΧΡΟΝ. ΜΕΛΕΤΗΣ:	ΑΠΡΙΛΙΟΣ 2024
ΣΦΡΑΓΙΔΑ - ΥΠΟΓΡΑΦΗ:	ΕΙΡΗΝΗ ΚΥΡΙΑΚΙΔΟΥ ΑΡΧΙΤΕΚΤΩΝ ΜΗΧΑΝΙΚΟΣ ΠΟΛΥΤΕΧΝΕΙΟΥ THAMES ΑΓΓΛΙΑΣ ΜΕΛΟΣ Τ.Ε.Ε. ΑΡΙΘ.ΜΗΤΡΩΟΥ 53588 ΑΦΜ: 043846306 ΔΟΥ: ΧΑΛΑΝΔΡΙΟΥ ΒΟΡ.ΗΠΕΙΡΟΥ 46, 152 35 ΒΡΙΛΗΣΣΙΑ ΤΗΛ: 2106136361 FAX: 2106136394

ΚΕΝΤΡΙΚΟ ΣΥΜΒΟΥΛΙΟ ΑΡΧΙΤΕΚΤΟΝΙΚΗΣ
Το παρόν σχεδιάγραμμα μελετήθηκε από το ΚΕ.Σ.Α. την 28.4.2025 και εγκρίθηκε σύμφωνα με τις υπ' αριθμ. 0988/.....
ΠΡΟΕΔΡΟΣ Ε. ΜΠΑΚΟΓΙΑΝΝΗΣ
ΕΡΓΑΛΗΣΤΕΑΣ ΚΠΕΣΣΑ