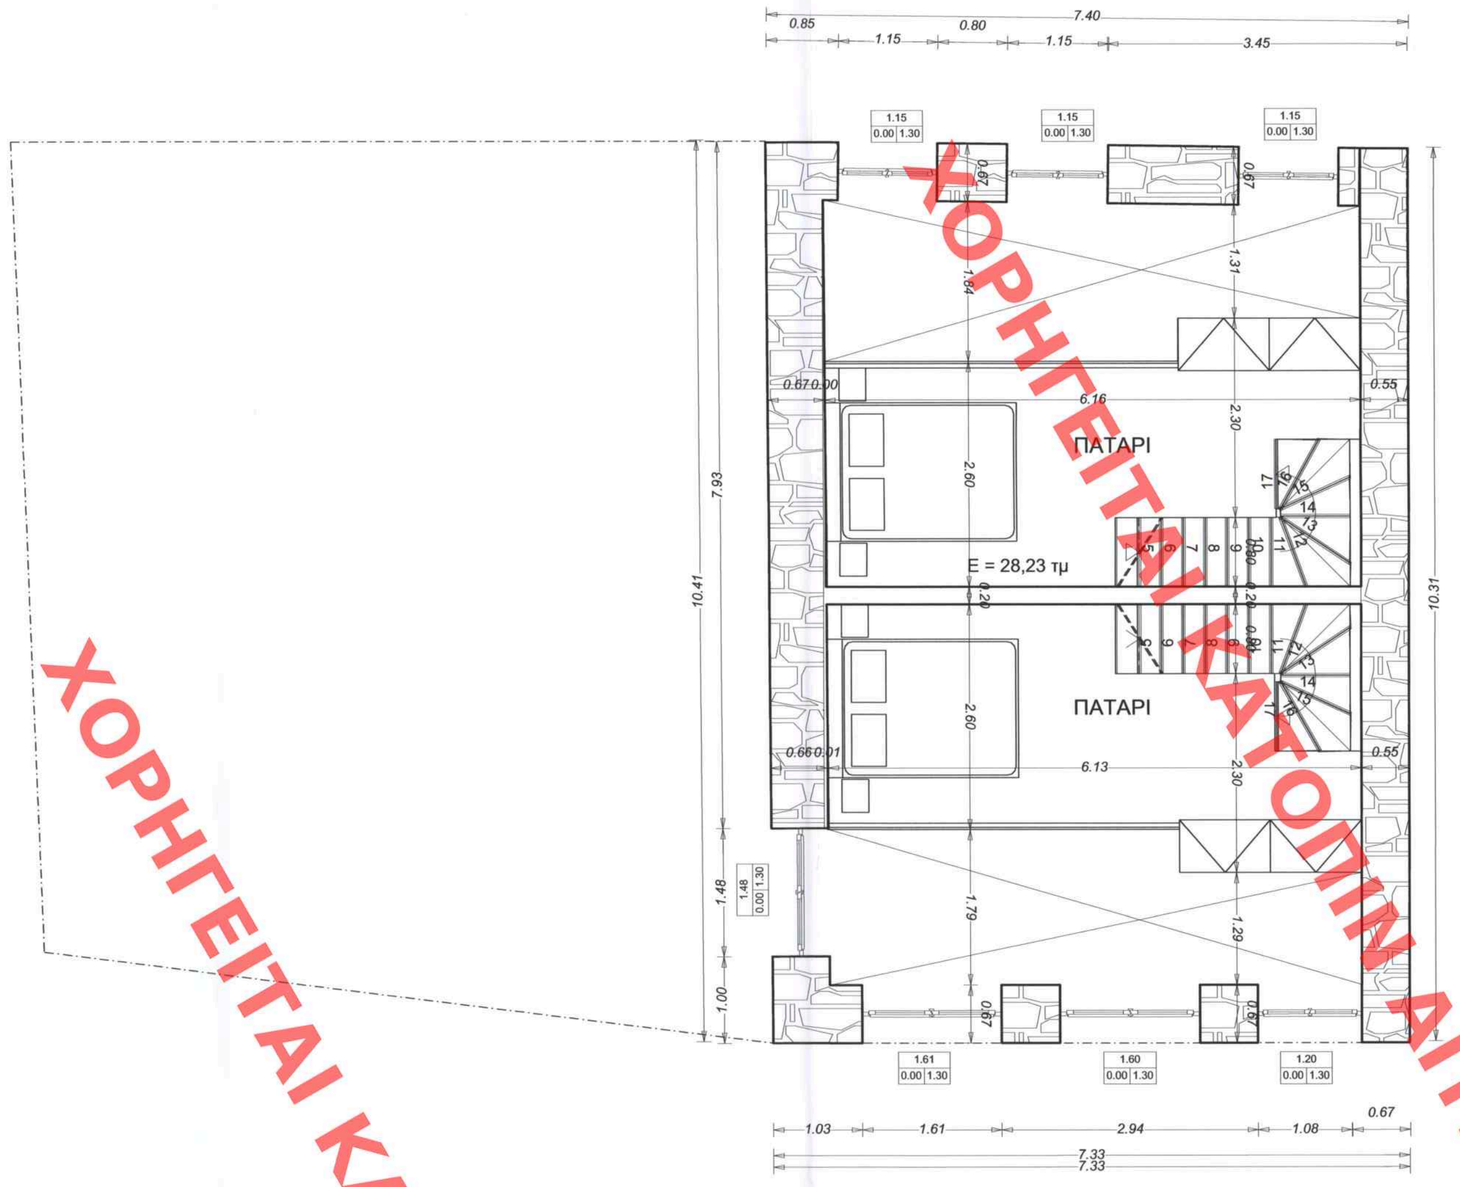

ΚΑΤΟΨΗ ΠΑΤΑΡΙΟΥ ΚΛΙΜΑΚΑ 1/50

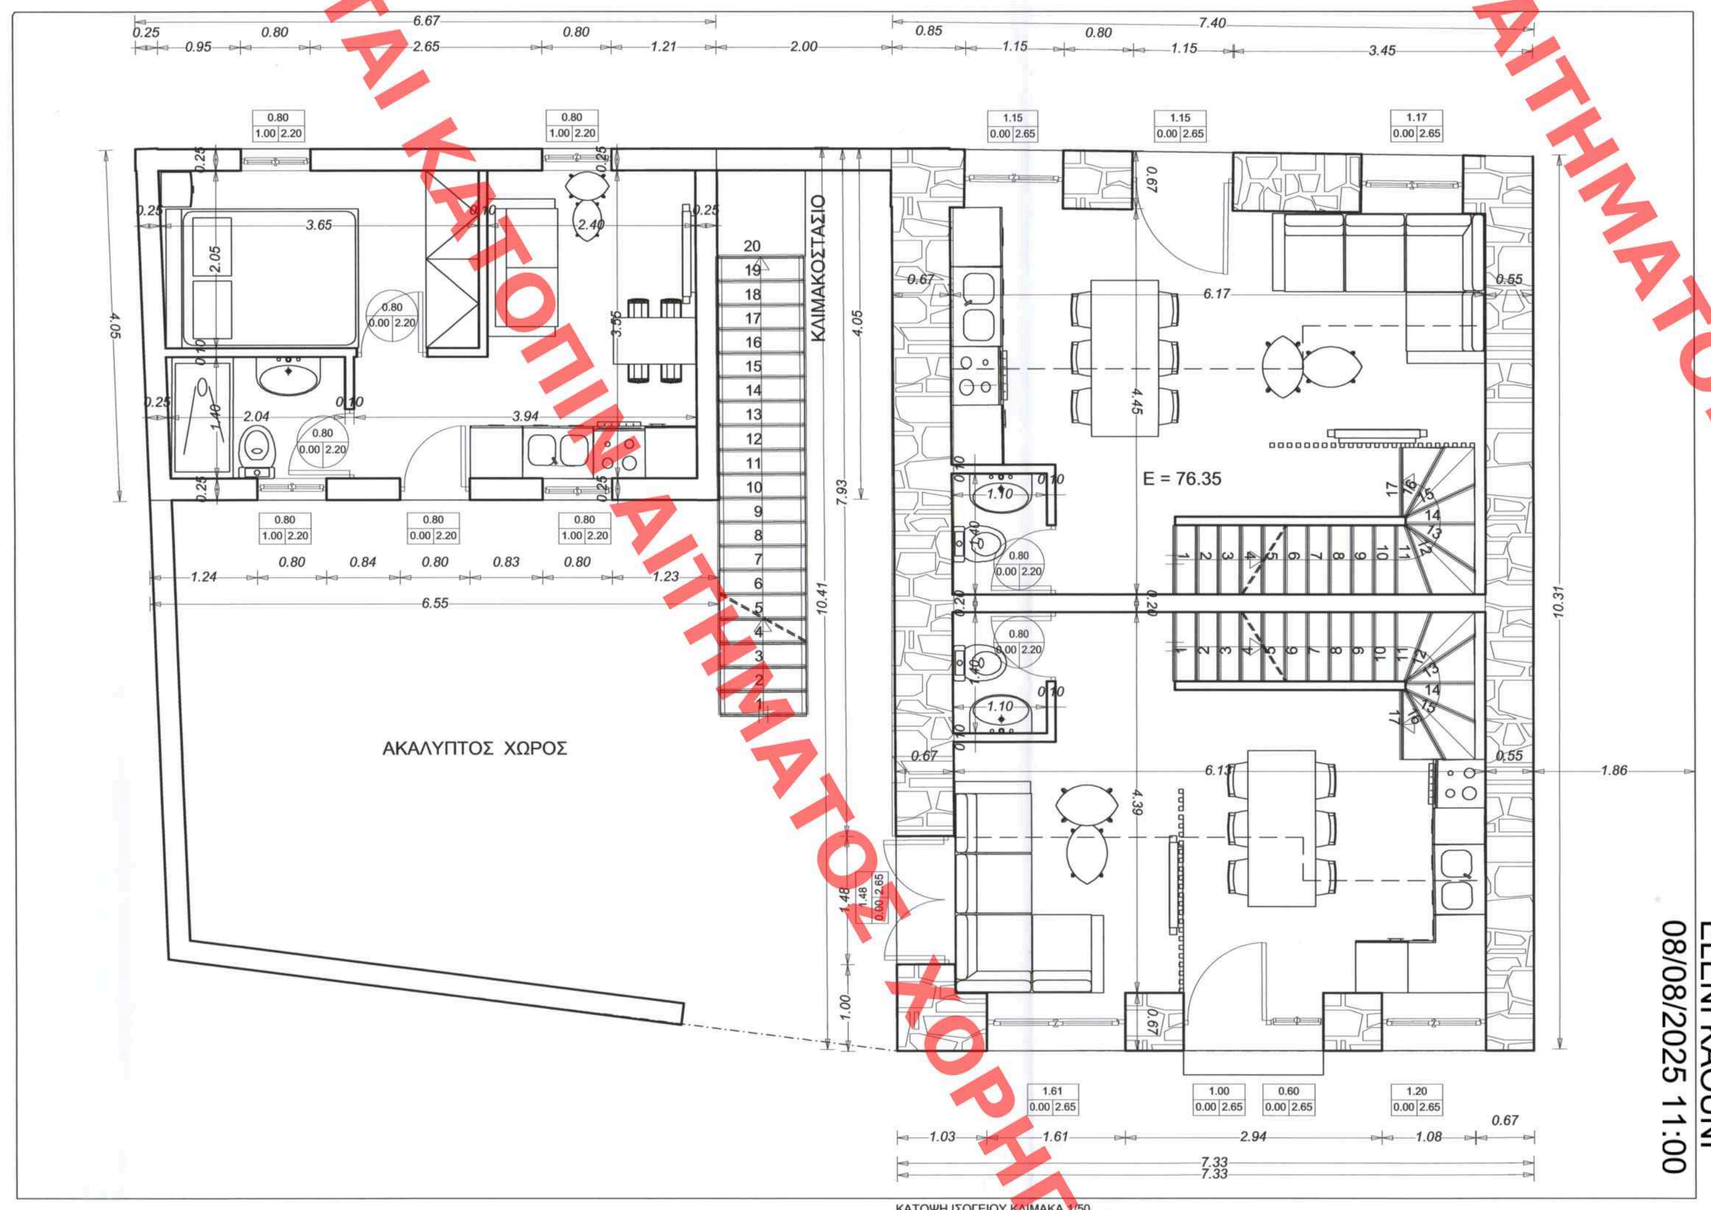

ΚΑΤΟΨΗ ΙΣΟΓΕΙΟΥ ΚΛΙΜΑΚΑ 1/50

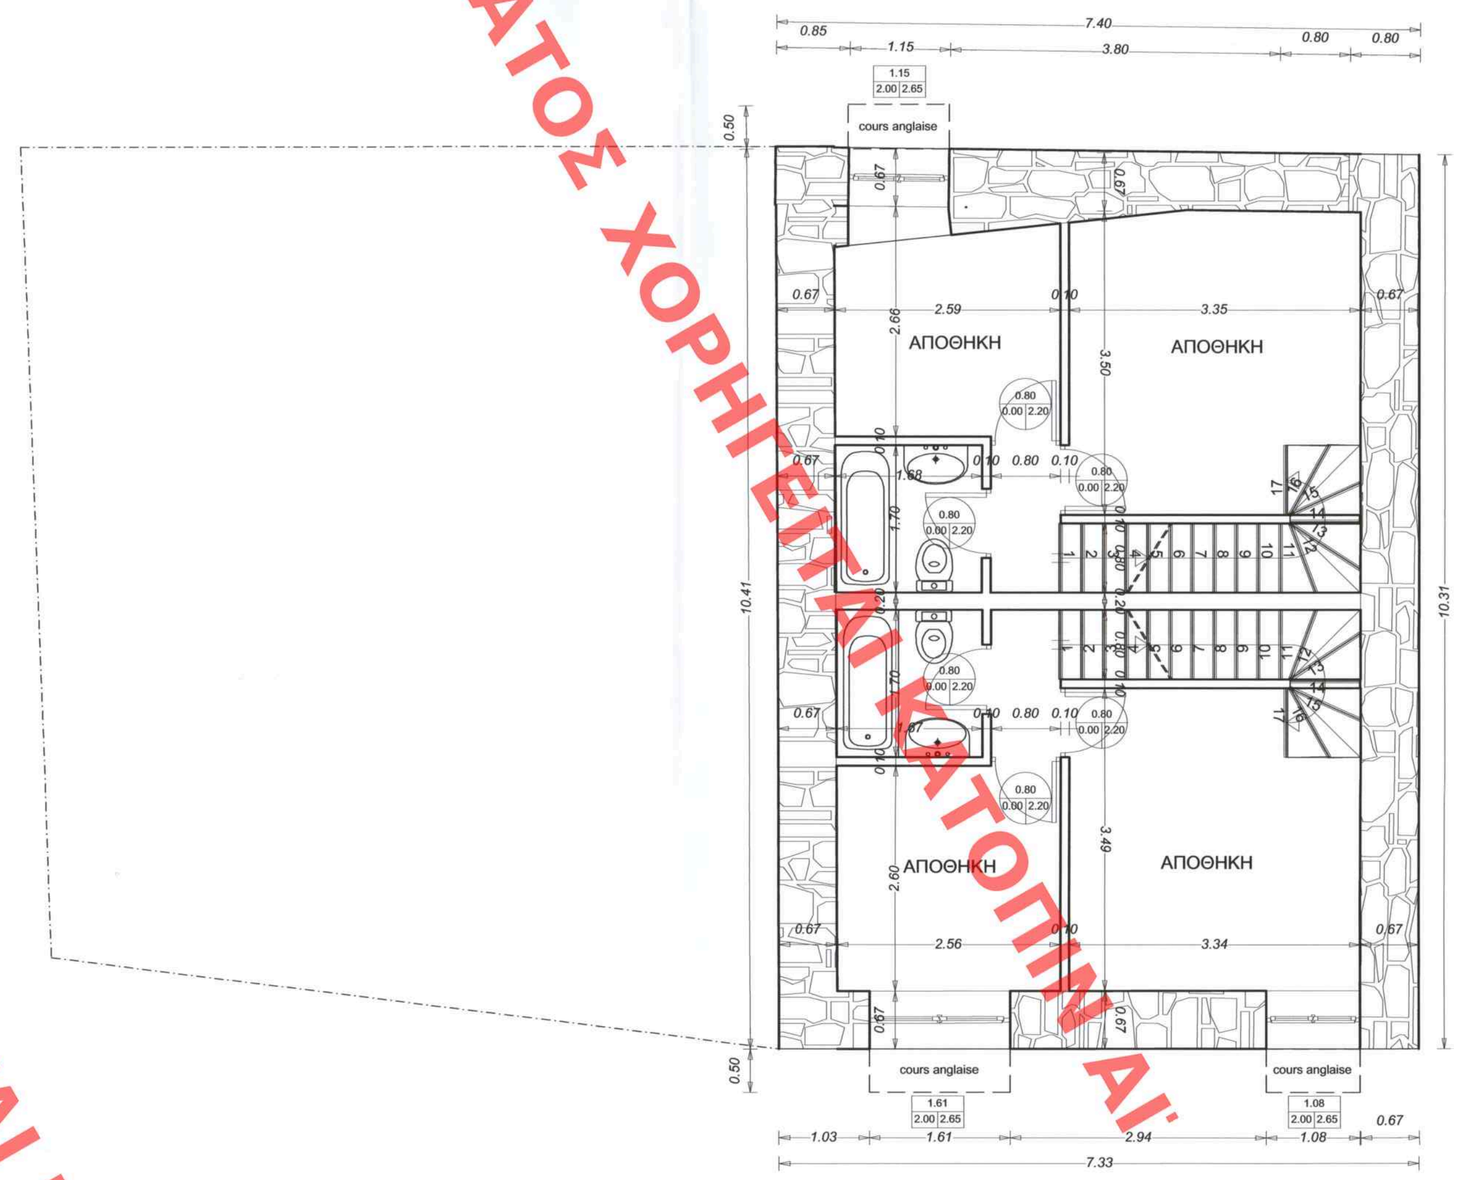

ΚΑΤΟΨΗ ΥΠΟΓΕΙΟΥ ΚΛΙΜΑΚΑ 1/50

ΥΠΟΥΡΓΕΙΟ ΠΕΡΙΒΑΛΛΟΝΤΟΣ ΚΑΙ ΕΝΕΡΓΕΙΑΣ ΘΕΩΡΗΘΗΚΕ ΜΕ ΤΗΝ ΥΠ' ΑΡΙΘ.48696/17380/7-08-2025 ΠΡΑΞΗ Η ΠΡΟΣΤΑΣΙΑ ΤΗΣ ΔΗΣΗΣ ΤΟΥ ΣΡΑΜΩΝ ΕΛΑΦΡΩΤΩΝ

κ.α.α.
ΕΛΕΝΗ ΚΑΟΥΝΗ
ΤΟΠΟΓΡΑΦΟΣ ΜΗΧΑΝΙΚΟΣ

ELENI KAOUNI
08/08/2025 11:00

ΤΕΧΝΙΚΟ ΓΡΑΦΕΙΟ

ΤΡΥΦΩΝΑΣ ΑΝΔΡΙΑΝΟΠΟΥΛΟΣ
ΑΓΑΠΙΟΣ ΑΝΔΡΙΑΝΟΠΟΥΛΟΣ

Εργοδότης: *ΠΑΑΓΙΑΝΝΑΚΟΣ ΠΑΝΑΓΙΩΤΗΣ ΤΟΥ ΔΗΜΗΤΡΙΟΥ*

ΕΡΓΟ: ΕΠΑΝΑΞΙΟΠΟΙΗΣΗ ΔΙΑΤΗΡΗΤΕΟΥ ΑΣΚΕΠΟΥΣ , ΠΑΛΑΙΟΥ ΔΙΟΡΟΦΟΥ ΜΕ ΥΠΟΓΕΙΟ , ΜΕ ΝΕΑ ΣΤΕΓΗ , ΕΣΩΤΕΡΙΚΕΣ ΔΙΑΜΟΡΦΩΣΕΙΣ ΚΑΙ ΠΡΟΣΘΗΚΗ ΚΑΤ ΕΠΕΚΤΑΣΗ.

ΘΕΣΗ:ΓΥΘΕΙΟΝ ΕΝΤΟΣ ΕΓΚΕΚΡΙΜΕΝΟΥ ΣΧΕΔΙΟΥ ΠΟΛΕΩΣ ΔΗΜΟΥ ΑΝΑΤΟΛΙΚΗΣ ΜΑΝΗΣ

Μελετητής: **ΤΣΙΡΙΒΑΚΟΣ ΚΩΝ/ΝΟΣ ΑΡΧΙΤΕΚΤΩΝ ΜΗΧ.**
ΑΝΔΡΙΑΝΟΠΟΥΛΟΣ ΤΡΥΦΩΝΑΣ ΠΟΛ.ΜΗΧ Τ.Ε

ΚΕΝΤΡΙΚΟ ΣΥΜΒΟΥΛΙΟ ΑΡΧΙΤΕΚΤΟΝΙΚΗΣ
Το παρόν σχεδιάγραμμα μελετήθηκε από το ΚΕ.Σ.Α. την .....
και εγκρίθηκε σύμφωνα με την υπ' αριθμ. .....
ΠΡΟΕΔΡΟΣ ΓΡΑΜΜΑΤΕΑΣ
Ε. ΜΠΑΚΑΓΙΑΝΝΗΣ Α. ΜΠΕΣΣΑ

Θέμα σχεδίου: ***ΚΑΤΟΨΕΙΣ ΥΠΟΓΕΙΟΥ,ΙΣΟΓΕΙΟΥ,ΠΑΤΑΡΙΟΥ***

Αρ. σχεδίου: **K1**

Ημερομηνία μελέτης: 06/11/2023

Κλίμακα: ***1/50***

Το παρόν διάγραμμα συνοδεύει την από 20/3/2025 αιτιολογική έκθεση της Δ/νσης Α.Ο.Κ.Α. Τμήματος Δ.Κ.
Η Τμηματάρχης
ΜΑΣΟΥΚΑ ΔΗΜΗΤΡΑ
ΑΡΧΙΤΕΚΤΟΝΑΣ ΜΗΧΑΝΙΚΟΣ

Σφραγίδα:

ΚΩΝΣΤΑΝΤΙΝΟΣ ΠΕΤ. ΤΣΙΡΙΒΑΚΟΣ
ΔΙΠΛ/ΧΟΣ ΑΡΧΙΤΕΚΤΩΝ ΜΗΧΑΝΙΚΟΣ MSc
UNIVERSITY OF LINCOLN
ΜΕΛΟΣ TEE - ΑΡΙΘ. ΜΗΤΡΩΟΥ: 136179
ΚΑΛΑΜΑΚΙ 21 ΓΥΘΕΙΟ - ΚΙΝ. 6974454565
ΑΦΜ: 127148355 - ΔΟΥ: ΣΠΑΡΤΗΣ
e-mail: trifandr@yahoo.com

ΧΟΡΗΓΕΙΤΑΙ ΚΑΤΟΠΙΝ ΑΙΤΗΜΑΤΟΣ