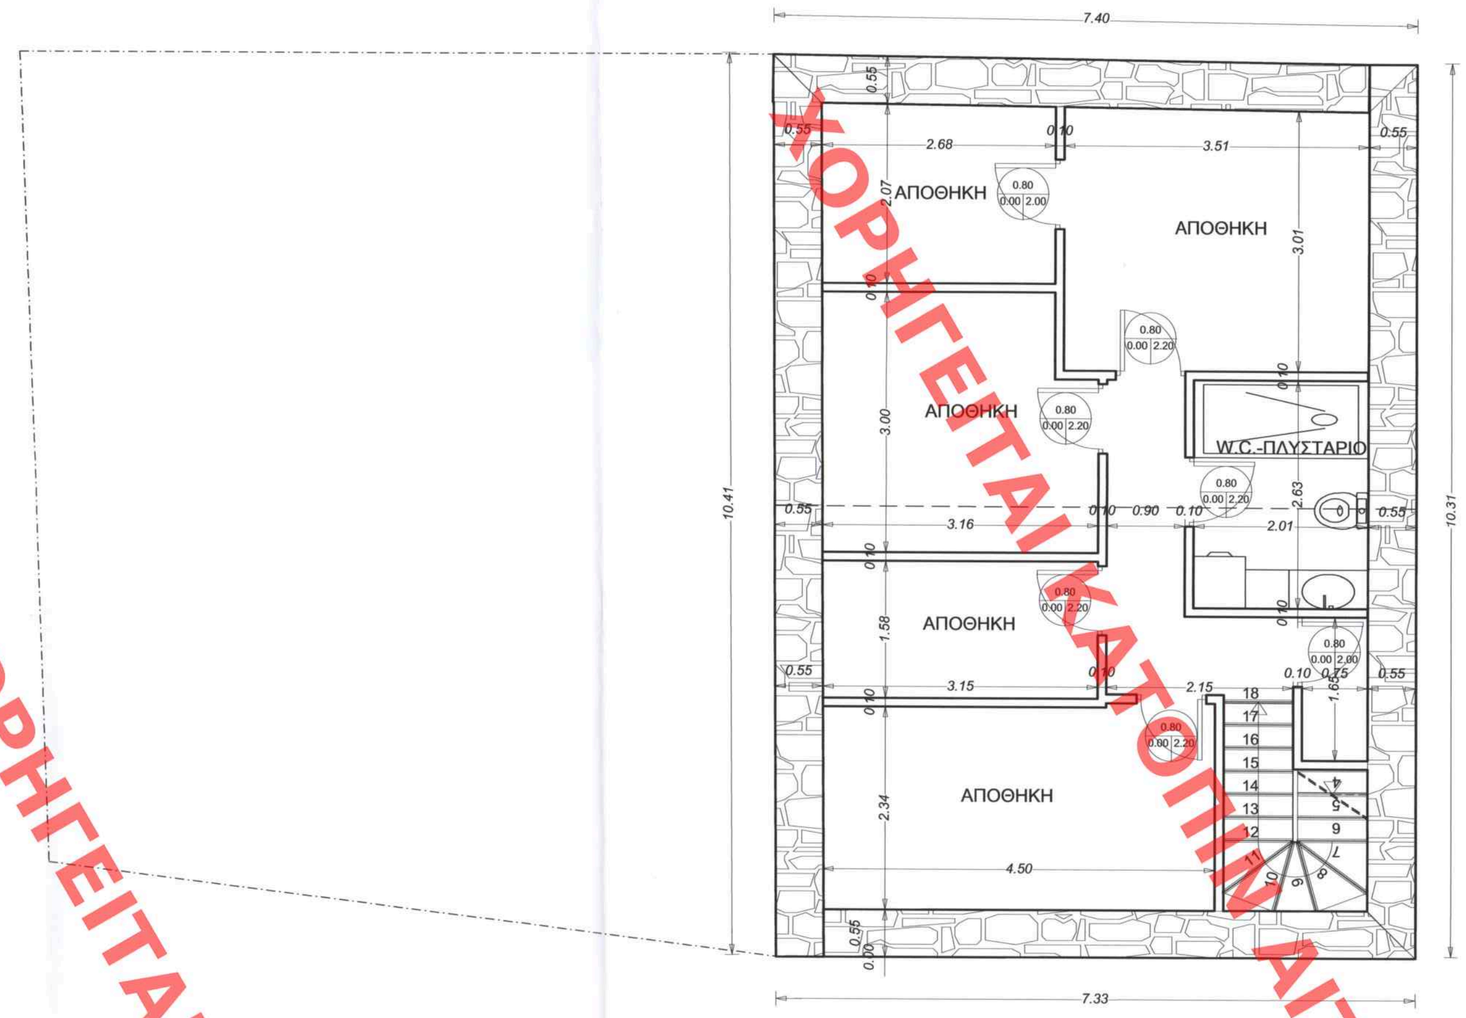

ΚΑΤΟΨΗ ΣΟΦΙΤΑΣ ΚΛΙΜΑΚΑ 1/50

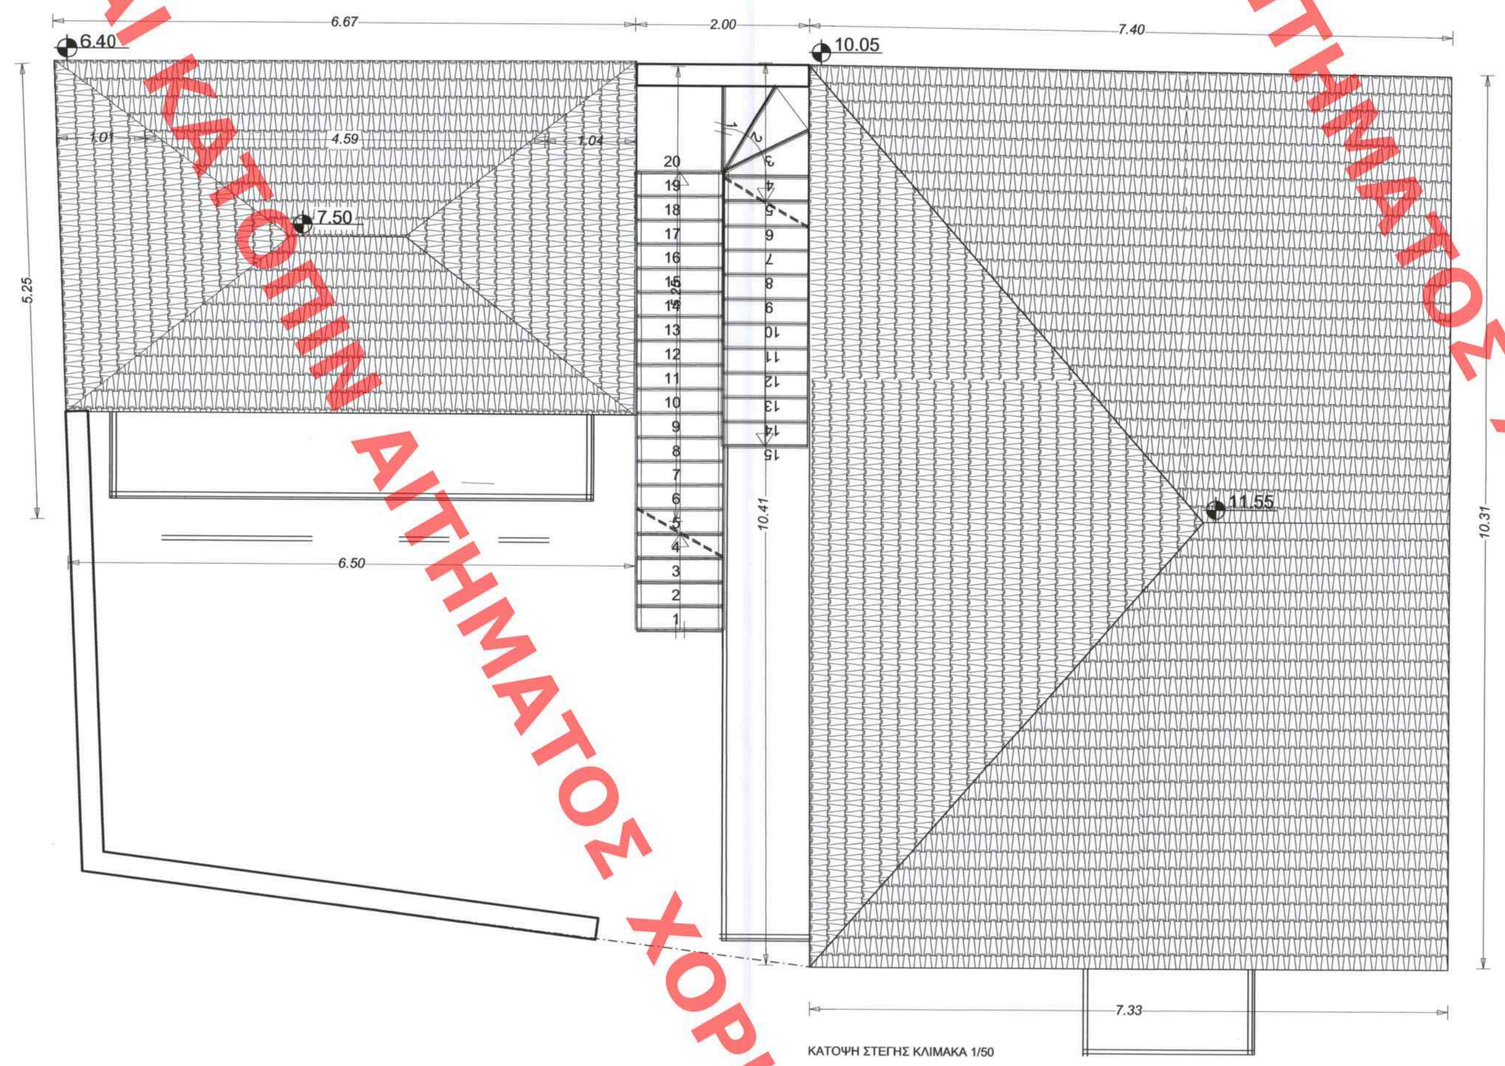

ΚΑΤΟΨΗ ΣΤΕΓΗΣ ΚΛΙΜΑΚΑ 1/50

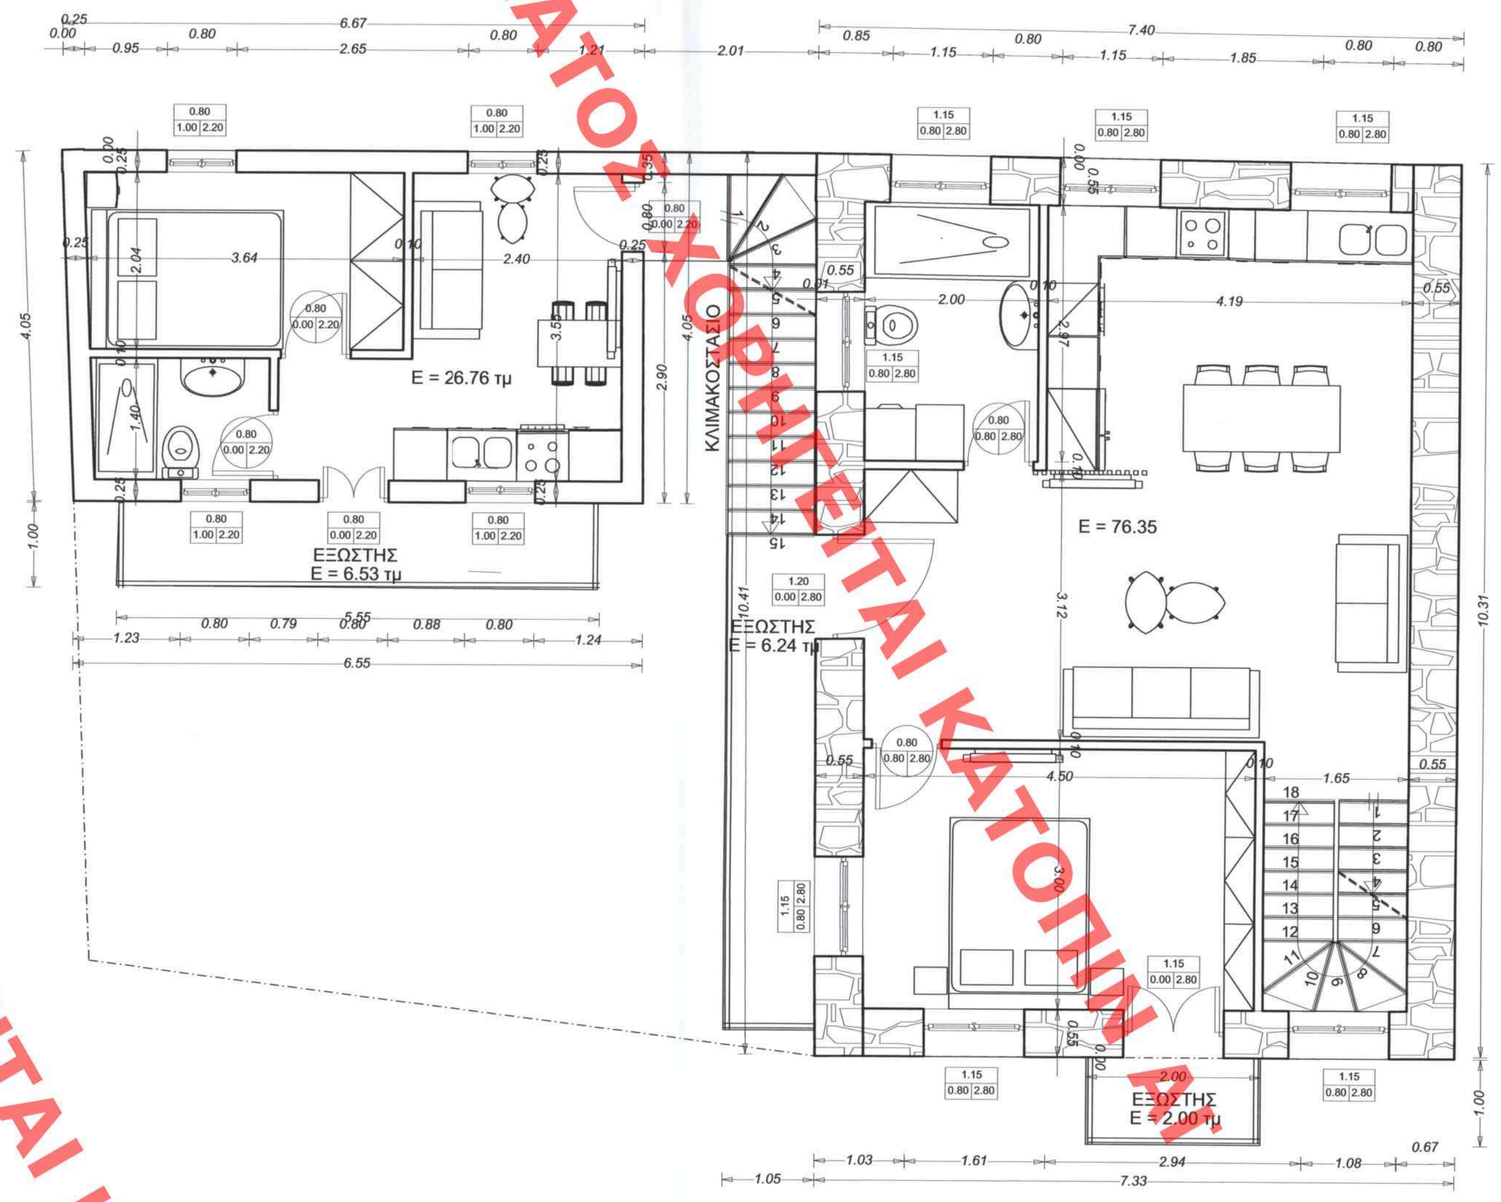

ΚΑΤΟΨΗ Α' ΟΡΟΦΟΥ ΚΛΙΜΑΚΑ 1/50

ΤΕΧΝΙΚΟ ΓΡΑΦΕΙΟ

ΤΡΥΦΩΝΑΣ ΑΝΔΡΙΑΝΟΠΟΥΛΟΣ
ΑΓΑΠΙΟΣ ΑΝΔΡΙΑΝΟΠΟΥΛΟΣ

Εργοδότης: *ΠΑΛΑΓΙΑΝΝΑΚΟΣ ΠΑΝΑΓΙΩΤΗΣ ΤΟΥ ΔΗΜΗΤΡΙΟΥ*

ΕΡΓΟ: ΕΠΑΝΑΞΙΟΠΟΙΗΣΗ ΔΙΑΤΗΡΗΤΕΟΥ ΑΣΚΕΠΟΥΣ , ΠΑΛΑΙΟΥ ΔΙΟΡΟΦΟΥ ΜΕ ΥΠΟΓΕΙΟ , ΜΕ ΝΕΑ ΣΤΕΓΗ , ΕΣΩΤΕΡΙΚΕΣ ΔΙΑΜΟΡΦΩΣΕΙΣ ΚΑΙ ΠΡΟΣΘΗΚΗ ΚΑΤ ΕΠΕΚΤΑΣΗ.

ΘΕΣΗ:ΓΥΘΕΙΟΝ ΕΝΤΟΣ ΕΓΚΕΚΡΙΜΕΝΟΥ ΣΧΕΔΙΟΥ ΠΟΛΕΩΣ ΔΗΜΟΥ ΑΝΑΤΟΛΙΚΗΣ ΜΑΝΗΣ

Μελετητής: *ΤΣΙΡΙΒΑΚΟΣ ΚΩΝΝΟΣ ΑΡΧΙΤΕΚΤΩΝ ΜΗΧ.*
ΑΝΔΡΙΑΝΟΠΟΥΛΟΣ ΤΡΥΦΩΝΑΣ ΠΟΛ.ΜΗΧ Τ.Ε

ΚΕΝΤΡΙΚΟ ΣΥΜΒΟΥΛΙΟ ΑΡΧΙΤΕΚΤΟΝΙΚΗΣ
Το παρόν σχέδιο [illegible] από
το ΚΕ.Σ.Α. την [illegible]
και εγκρίθηκε [illegible] υπ' αριθμ.
..... [illegible] του
ΠΡΟΒΑΡΟΣ [illegible] ΒΡΑΛΙΑΣ ΤΕΑΣ
[illegible] ΠΑΚΟΓΙΑΝΝΗΣ Α. ΜΠΕΣΣΑ

Θέμα σχεδίου: *ΚΑΤΟΨΕΣ ΟΡΟΦΟΥ,ΣΟΦΙΤΑΣ,ΣΤΕΓΗΣ*

Αρ. σχεδίου: **Κ2**

Ημερομηνία μελέτης: *06/11/2023*

Κλίμακα: *1/50*

Το παρόν διάγραμμα συνοδεύει
την από 20/3/2025 αιτιολογική
έκθεση της Δ/νσης Α.Ο.Κ.Α.
Τμήματος Δ.Κ.
Η Τμηματάρχης
ΜΑΣΟΥΚΑ
ΔΗΜΗΤΡΑ
ΑΡΧΙΤΕΚΤΟΝΑΣ
ΜΗΧΑΝΙΚΟΣ

Σφραγίδα:

ΚΩΝΣΤΑΝΤΙΝΟΣ ΠΕΤ. ΤΣΙΡΙΒΑΚΟΣ
ΔΙΠΛ/ΧΟΣ ΑΡΧΙΤΕΚΤΩΝ ΜΗΧΑΝΙΚΟΣ MSc
UNIVERSITY OF LINCOLN
ΜΕΛΟΣ Τ.Ε. - ΑΡΙΘ. ΜΗΤΡΩΟΥ: 136179
ΚΑΚΟΥΛΗΣ 25 ΓΥΘΕΙΟ - ΚΙΝ. 6974454565
ΑΦΜ: 122128595 - ΔΟΥ: ΣΠΑΡΤΗΣ
e-mail: trifandr@yahoo.com

ELENI KAOUNI
08/08/2025 11:03

ΥΠΟΥΡΓΕΙΟ ΠΕΡΙΒΑΛΛΟΝΤΟΣ ΚΑΙ ΕΝΕΡΓΕΙΑΣ ΘΕΩΡΗΘΗΚΕ ΕΙΣ ΤΗΝ ΥΠ' ΑΡΙΘ. ΑΠΟΦΑΣΗ ΣΗΜΕΡΟΝ ΤΗΣ ΕΠΙΣΗΣ
Η ΠΡΟΙΣΤΑΜΕΝΗ ΤΟΥ Δ/ΝΣΗΣ
ΠΟΛΕΟΔΟΜΙΑΣ ΕΛΑΦΟΝΗΣΟΥ
Κ.ΚΑΟΥΝΗ
ΠΟΛΕΟΔΟΜΟΣ ΜΗΧΑΝΙΚΟΣ

ΧΟΡΗΓΕΙΤΑΙ ΚΑΤΟΠΙΝ ΑΙΤΗΜΑΤΟΣ ΧΟΡΗΓΕΙΤΑΙ ΚΑΤΟΠΙΝ ΑΙΤΗΜΑΤΟΣ