



ΝΟΤΙΑ ΟΥΗ ΚΛΙΜΑΚΑ 1/50

ΥΛΙΚΑ ΟΥΕΩΝ ΠΡΟΤΑΣΗΣ
ΕΠΙΚΑΛΥΨΗ: ΣΤΕΓΗ ΚΟΙΛΩΝ ΚΕΡΑΜΙΔΙΩΝ.
ΚΟΥΦΟΜΑΤΑ: ΞΥΛΙΝΑ ΓΑΛΛΙΚΟΥ ΤΥΠΟΥ ΣΕ ΧΡΩΜΑ ΚΥΤΑΡΙΣΣΙ.
ΕΣΩΤΕΡΙΚΑ: ΕΠΙΧΡΙΣΜΑ ΤΡΙΒΙΔΙΟΥ ΣΕ ΧΡΩΜΑ ΟΧΡΑ ΑΝΟΙΚΤΟ.
ΚΑΤΕΛΛΑ: ΜΑΖΙΦ ΣΕ ΧΡΩΜΑ ΜΟΛΥΒΙ.
ΚΟΡΝΙΖΕΣ: ΤΡΑΒΗΧΤΕΣ ΣΕ ΛΕΥΚΟ ΧΡΩΜΑ.

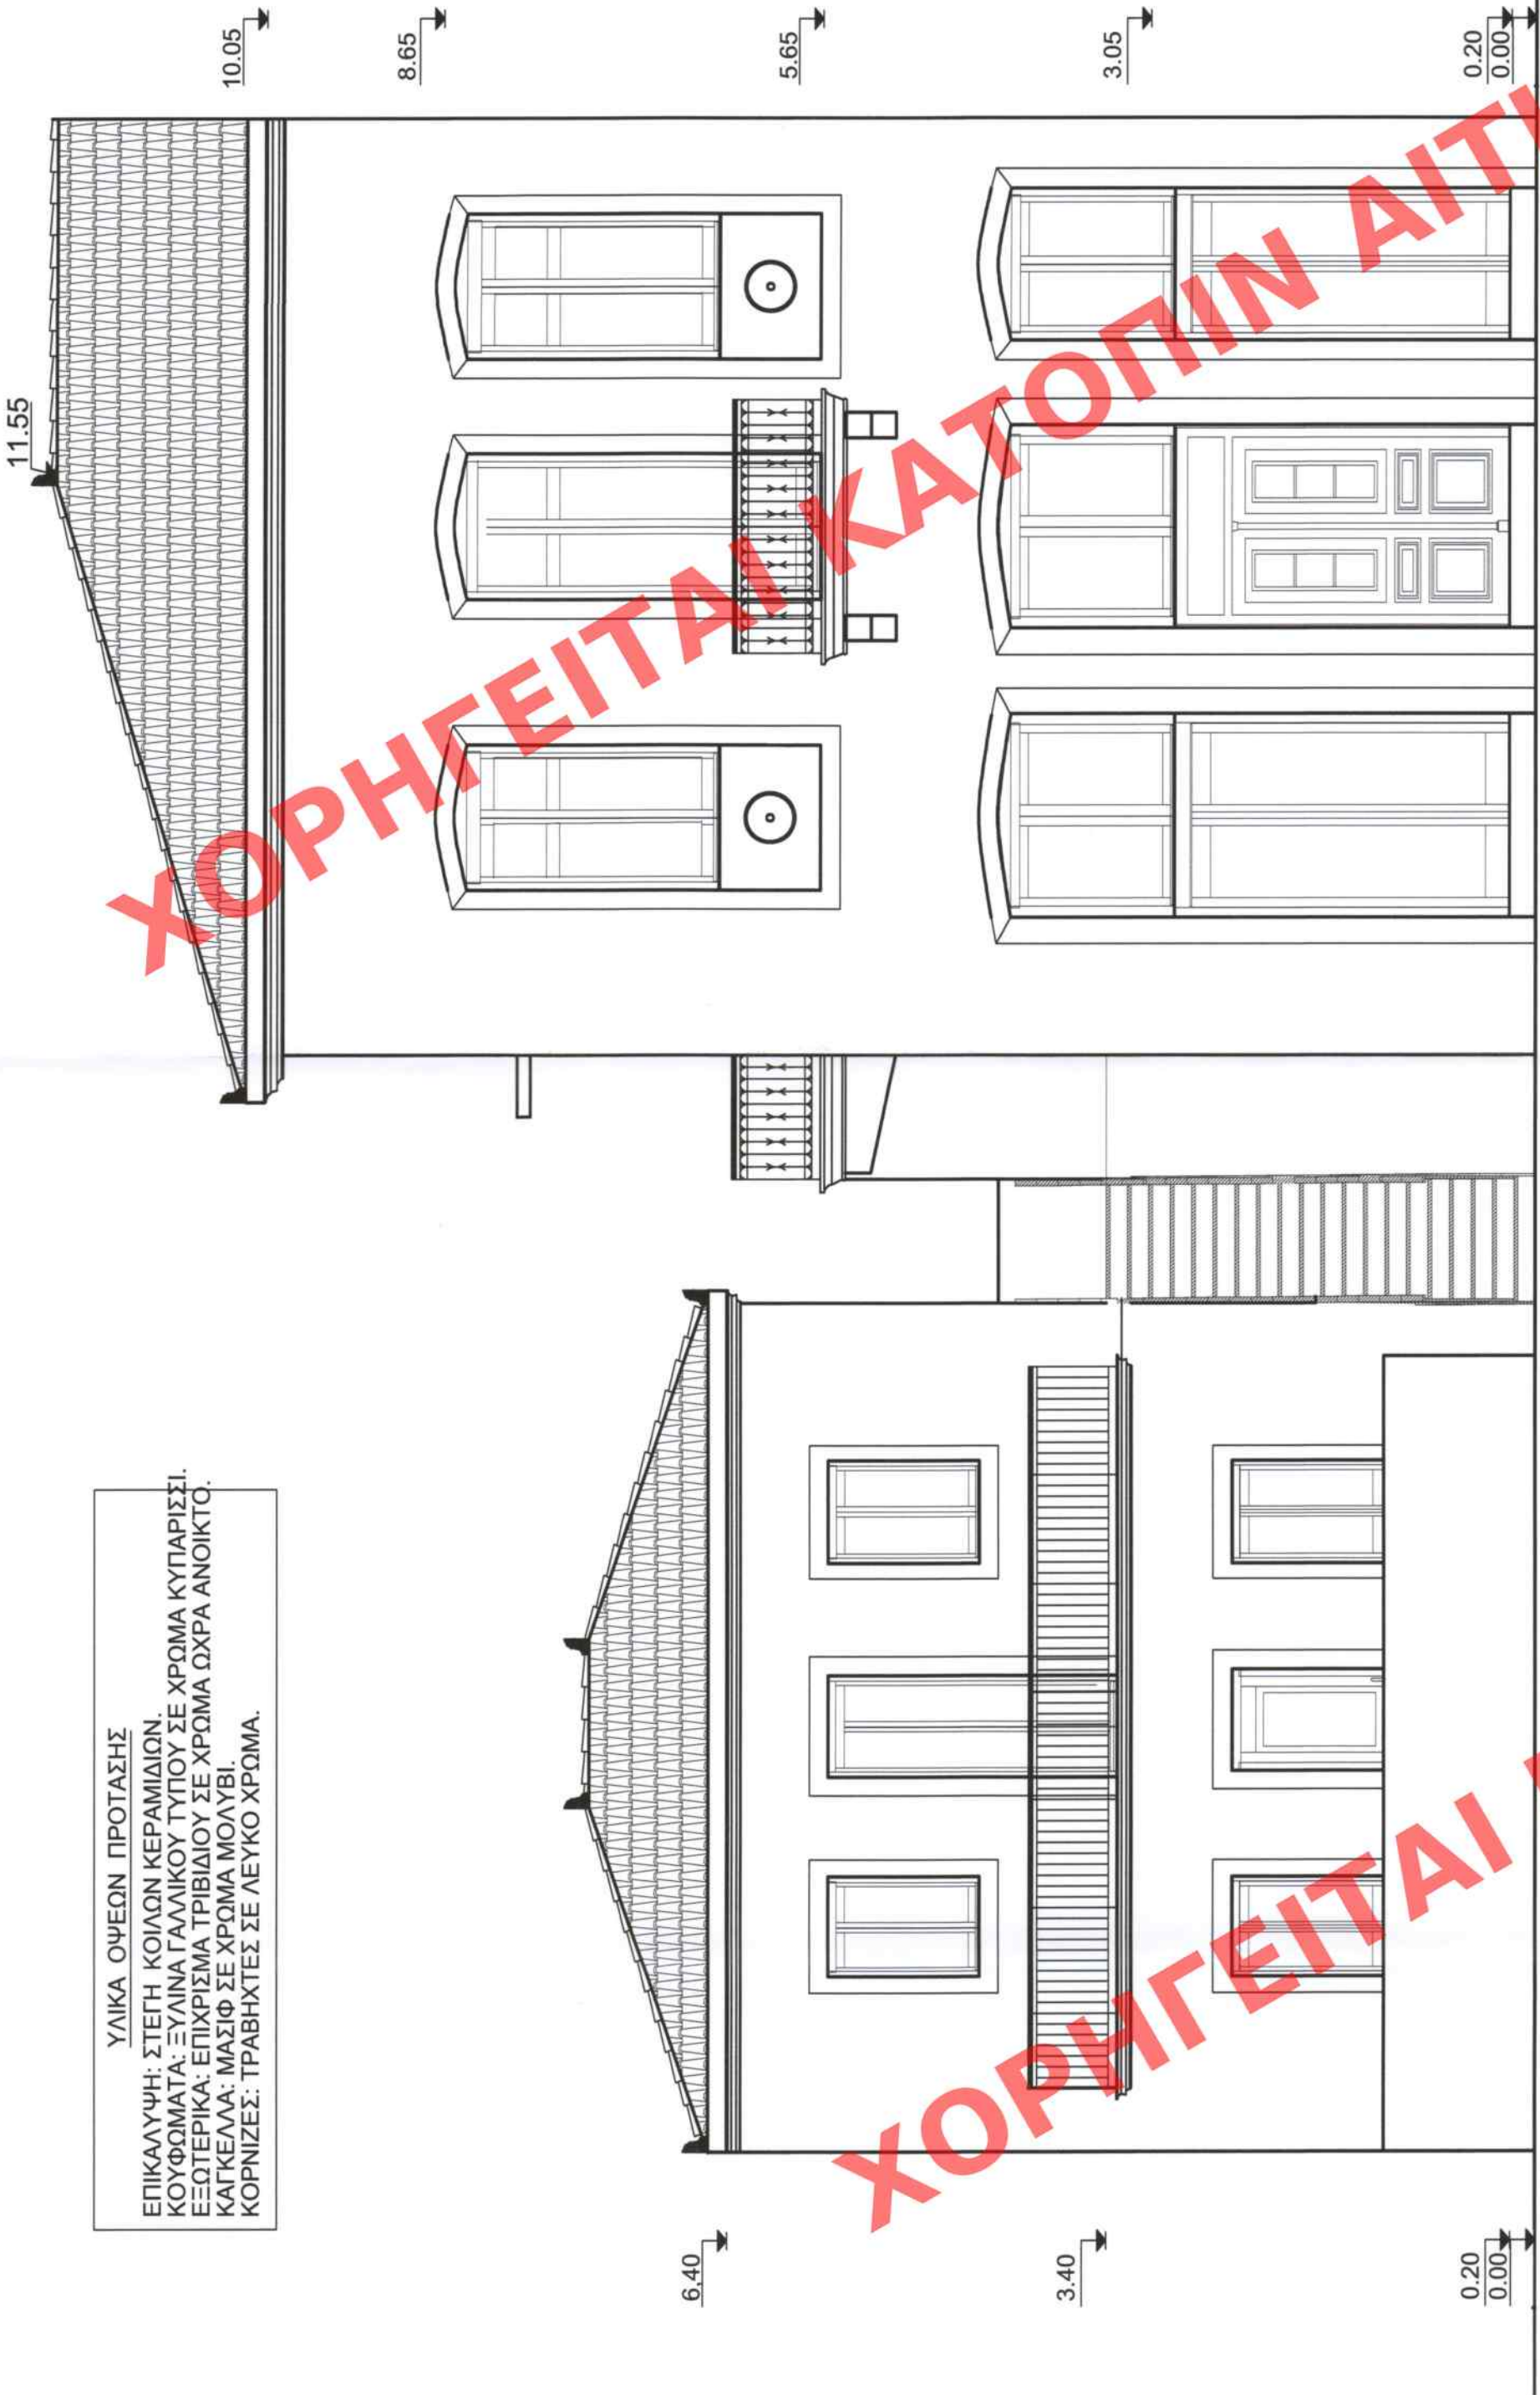

ΓΡΑΜΜΗ ΕΛΑΦΟΥΣ

ΒΟΡΕΙΑ ΟΥΗ ΚΛΙΜΑΚΑ 1/50

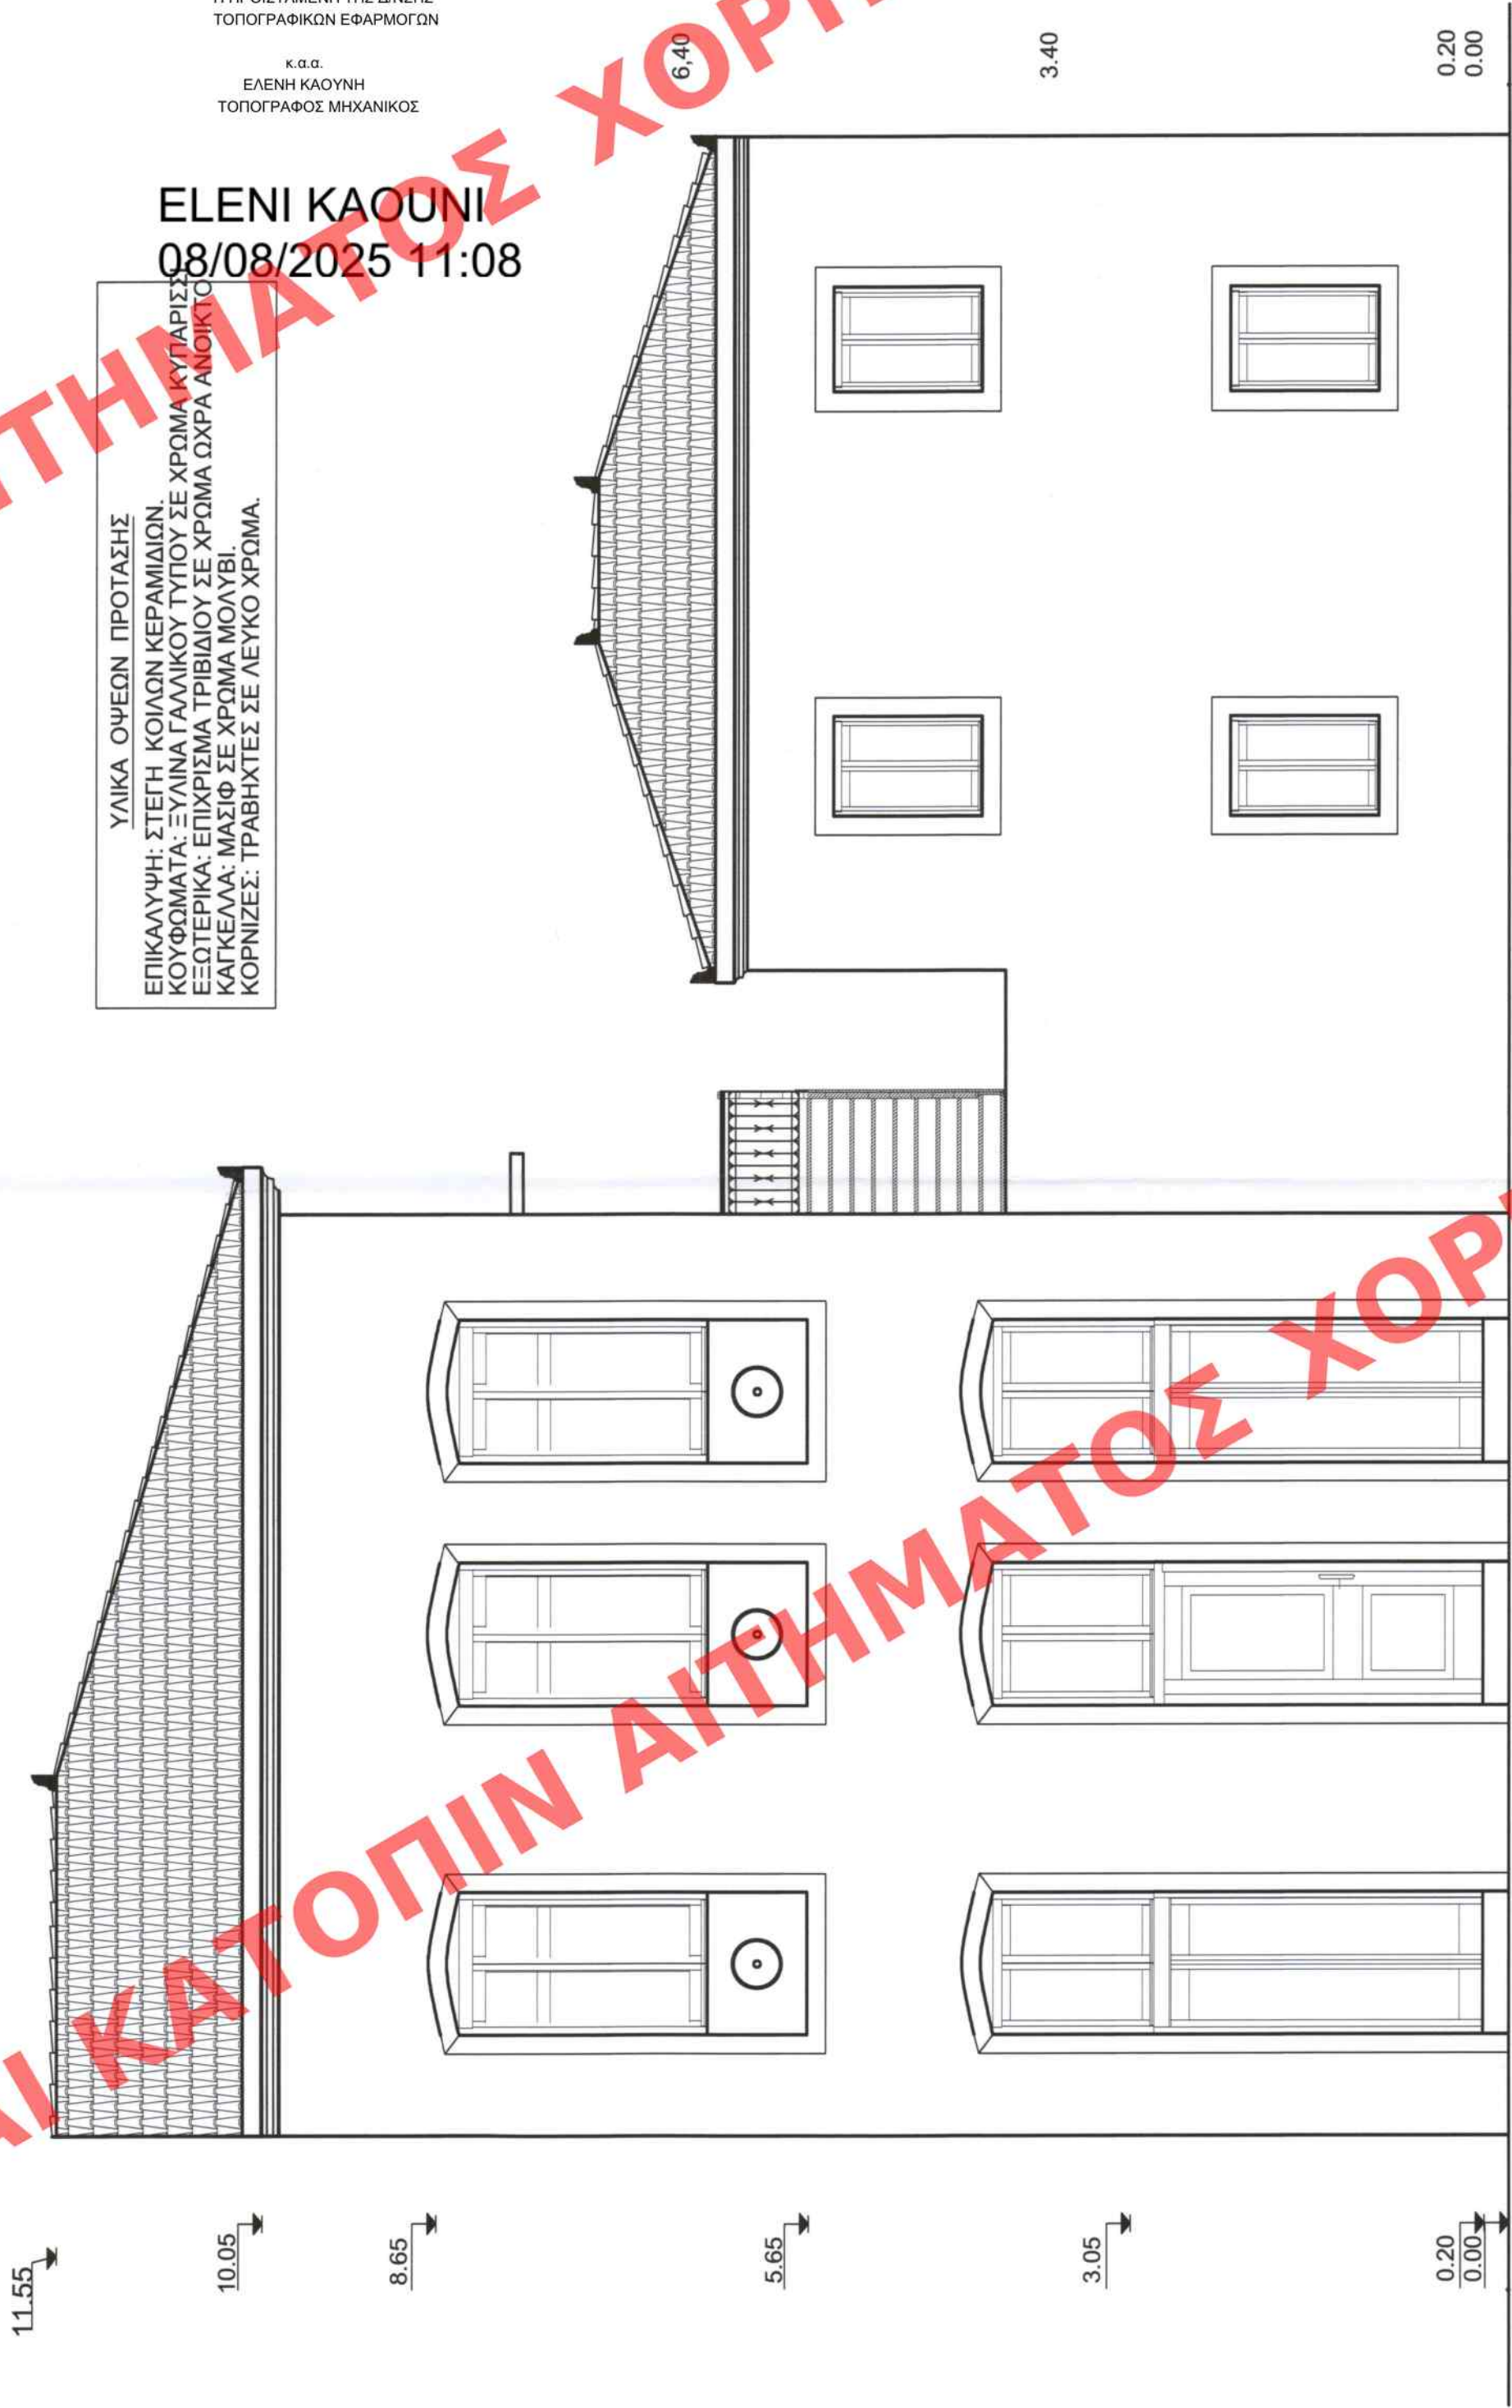

ΓΡΑΜΜΗ ΕΛΑΦΟΥΣ


ΥΛΙΚΑ ΟΥΕΩΝ ΠΡΟΤΑΣΗΣ
ΕΠΙΚΑΛΥΨΗ: ΣΤΕΓΗ ΚΟΙΛΩΝ ΚΕΡΑΜΙΔΙΩΝ.
ΚΟΥΦΟΜΑΤΑ: ΞΥΛΙΝΑ ΓΑΛΛΙΚΟΥ ΤΥΠΟΥ ΣΕ ΧΡΩΜΑ ΚΥΤΑΡΙΣΣΙ.
ΕΣΩΤΕΡΙΚΑ: ΕΠΙΧΡΙΣΜΑ ΤΡΙΒΙΔΙΟΥ ΣΕ ΧΡΩΜΑ ΟΧΡΑ ΑΝΟΙΚΤΟ.
ΚΑΤΕΛΛΑ: ΜΑΖΙΦ ΣΕ ΧΡΩΜΑ ΜΟΛΥΒΙ.
ΚΟΡΝΙΖΕΣ: ΤΡΑΒΗΧΤΕΣ ΣΕ ΛΕΥΚΟ ΧΡΩΜΑ.

ΑΝΑΤΟΛΙΚΗ ΟΥΗ ΚΛΙΜΑΚΑ 1/50



ΓΡΑΜΜΗ ΕΛΑΦΟΥΣ

ΔΥΤΙΚΗ ΟΥΗ ΚΛΙΜΑΚΑ 1/50

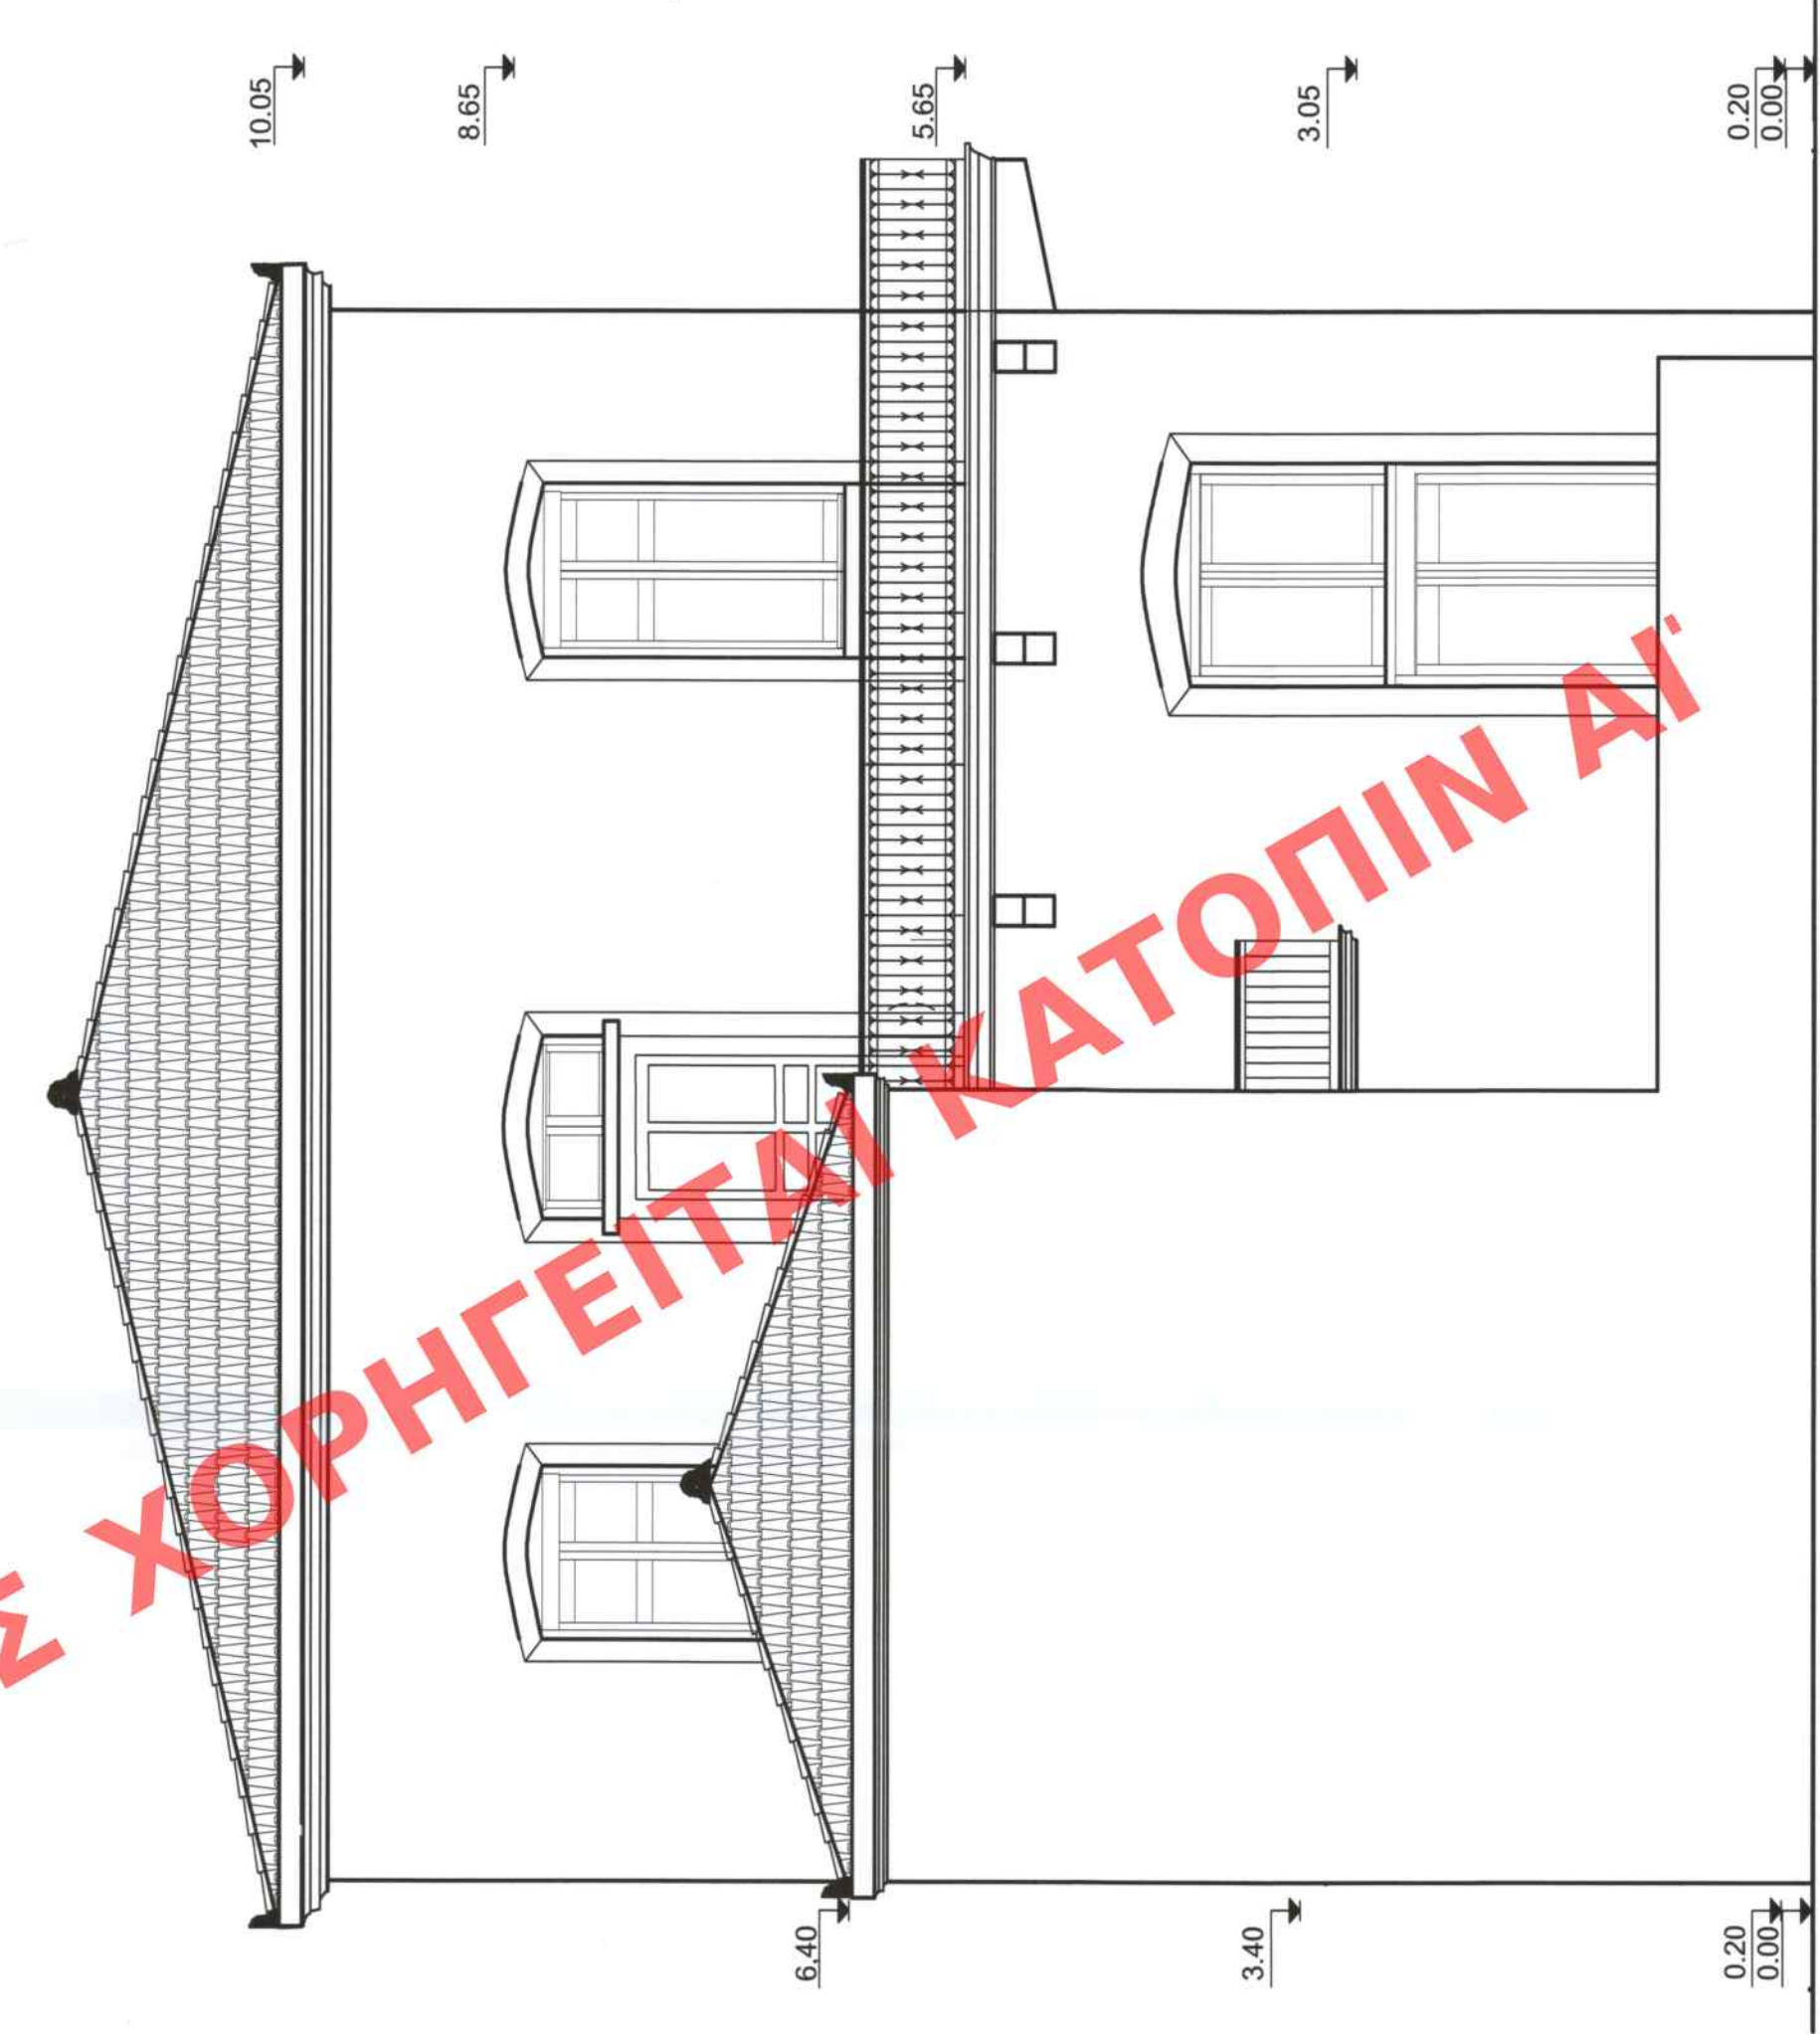

ΓΡΑΜΜΗ ΕΛΑΦΟΥΣ

ΕΛΕΝΙ ΚΑΟΥΝΙ
08/08/2025 11:08

ΥΛΙΚΑ ΟΥΕΩΝ ΠΡΟΤΑΣΗΣ
ΕΠΙΚΑΛΥΨΗ: ΣΤΕΓΗ ΚΟΙΛΩΝ ΚΕΡΑΜΙΔΙΩΝ.
ΚΟΥΦΟΜΑΤΑ: ΞΥΛΙΝΑ ΓΑΛΛΙΚΟΥ ΤΥΠΟΥ ΣΕ ΧΡΩΜΑ ΚΥΤΑΡΙΣΣΙ.
ΕΣΩΤΕΡΙΚΑ: ΕΠΙΧΡΙΣΜΑ ΤΡΙΒΙΔΙΟΥ ΣΕ ΧΡΩΜΑ ΟΧΡΑ ΑΝΟΙΚΤΟ.
ΚΑΤΕΛΛΑ: ΜΑΖΙΦ ΣΕ ΧΡΩΜΑ ΜΟΛΥΒΙ.
ΚΟΡΝΙΖΕΣ: ΤΡΑΒΗΧΤΕΣ ΣΕ ΛΕΥΚΟ ΧΡΩΜΑ.

Κ.Α.Δ.
ΕΛΕΝΗ ΚΑΟΥΝΗ
ΤΟΠΟΓΡΑΦΟΣ ΜΗΧΑΝΙΚΟΣ

ΥΠΟΥΡΓΕΙΟ ΠΕΡΙΒΑΛΛΟΝΤΟΣ ΚΑΙ
ΕΝΕΡΓΕΙΑΣ ΘΕΩΡΗΘΗΚΕ ΜΕ ΤΗΝ
ΥΠ ΑΡΙΘ. 48906/1739/07-08-2025 ΠΡΑΞΗ

Η ΠΡΟΤΙΤΑΜΕΝΗ ΤΗΣ ΔΙΑΤΑΞΗΣ
ΤΟΠΟΓΡΑΦΙΚΩΝ ΕΦΑΡΜΟΓΩΝ

ΤΕΧΝΙΚΟ ΓΡΑΦΕΙΟ

ΤΡΥΦΩΝΑΣ ΑΝΔΡΙΑΝΟΠΟΥΛΟΣ

ΑΓΑΠΟΣ ΑΝΔΡΙΑΝΟΠΟΥΛΟΣ

Εργοδότης: ΠΑΠΑΓΙΑΝΝΑΚΟΣ ΠΑΝΑΓΙΩΤΗΣ
ΤΟΥ ΔΗΜΗΤΡΙΟΥ

ΕΡΓΟ: ΕΠΑΝΑΣΤΑΣΙΣ ΔΙΑΤΗΡΗΤΕΟΥ ΑΣΚΕΛΟΥΣ, ΠΑΛΑΙΟΥ
ΔΙΟΡΟΦΟΥ ΜΕ ΥΠΟΓΕΙΟ, ΜΕ ΝΕΑ ΣΤΕΓΗ, ΕΣΩΤΕΡΙΚΕΣ
ΔΙΑΜΟΡΦΩΣΕΙΣ ΚΑΙ ΠΡΟΣΘΗΚΗ ΚΑΤ' ΕΠΕΚΤΑΣΗ.

ΘΕΣΗ: ΓΥΘΕΙΟΝ ΕΝΤΟΣ ΕΓΚΕΚΡΙΜΕΝΟΥ ΣΧΕΔΙΟΥ ΠΟΛΕΩΣ
ΔΗΜΟΥ ΑΝΑΤΟΛΙΚΗΣ ΜΑΝΗΣ

Μελετητής: ΤΣΙΡΙΒΑΚΟΣ ΧΩΝΟΣ ΑΡΧΙΤΕΚΤΟΝ ΜΗΧ.
ΑΝΔΡΙΑΝΟΠΟΥΛΟΣ ΤΡΥΦΩΝΑΣ ΠΟΛ. ΜΗΧ Τ.Ε

ΚΕΝΤΡΙΚΟ ΣΥΜΦΩΝΙΟ ΑΡΧΙΤΕΚΤΟΝΙΚΗΣ
ΤΟ ΠΕΡΩΝ ΣΤΕΙΛΕΤΕΡΗ ΜΕΛΕΤΗΤΙΚΗ ΑΠΟ
ΤΟ Μ.Ε.Σ.Α. ΤΗΝ ΑΝΑΡΤΗΣΗ ΤΗΣ

Θέμα σχεδίου:

ΟΥΨΕΙΣ

03

Ημερομηνία μελέτης: 06/11/2023

Κλίμακα: 1/50

Το παρόν διαγράμμα συνοδεύει
την από 20/3/2025... απόλυτη
έγκριση της Δ.Κ.Μ. Α.Ε.Κ.



Σφραγίδα:

e-mail: trifund@yahoo.com