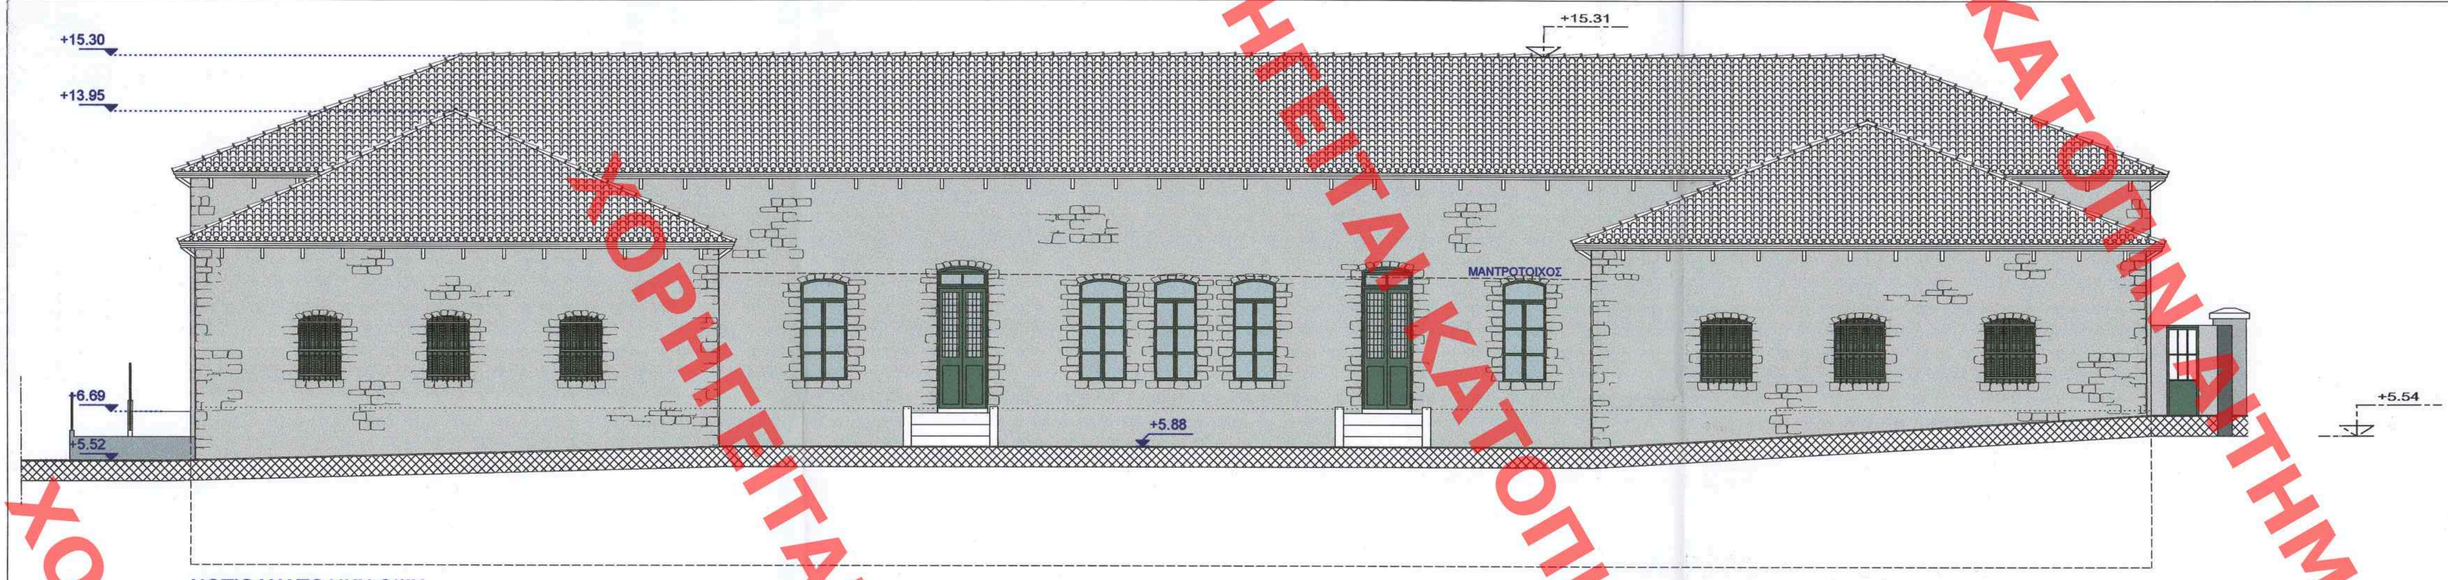

ΝΟΤΙΟΑΝΑΤΟΛΙΚΗ ΟΨΗ

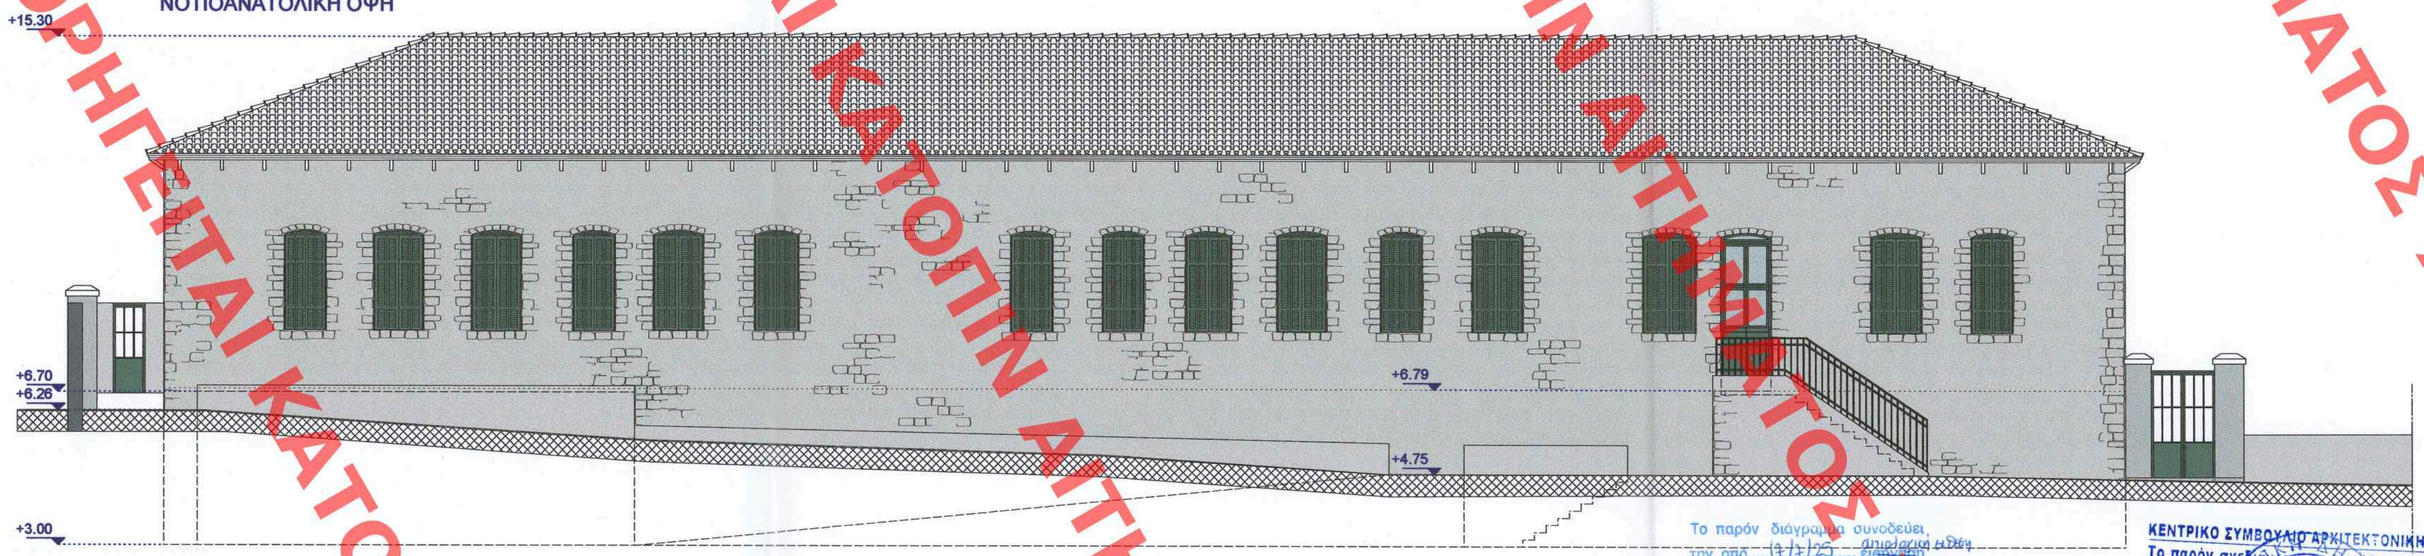

ΒΟΡΕΙΟΔΥΤΙΚΗ ΟΨΗ

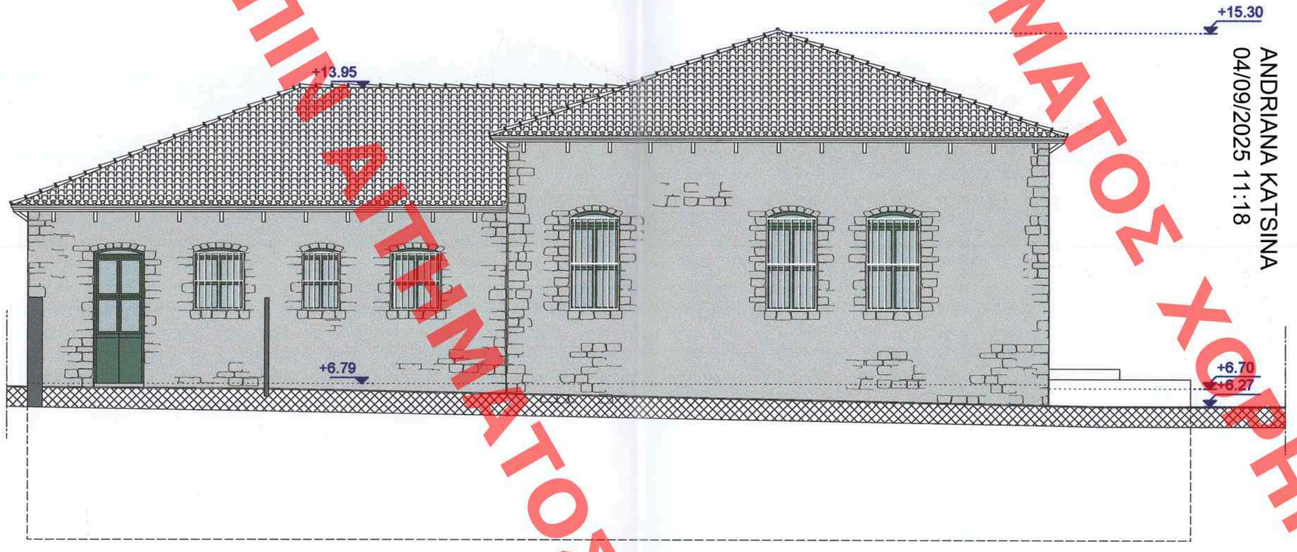

ΒΟΡΕΙΟΔΥΤΙΚΗ ΟΨΗ

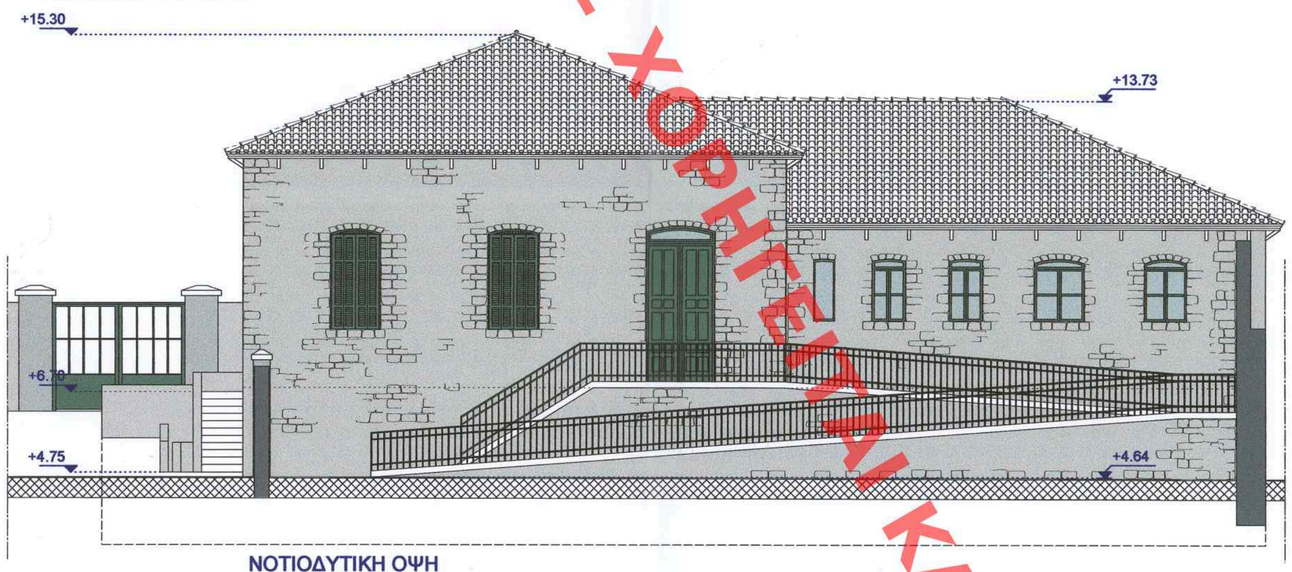

ΝΟΤΙΟΔΥΤΙΚΗ ΟΨΗ

ΥΠΟΥΡΓΕΙΟ ΠΕΡΙΒΑΛΛΟΝΤΟΣ ΚΑΙ ΕΝΕΡΓΕΙΑΣ
ΘΕΩΡΗΘΗΚΕ ΜΕ ΤΗΝ Υ/Π ΑΡΙΘ. 95833/3164/04-09-2025 ΠΡΑΞΗ
Η ΠΡΟΪΣΤΑΜΕΝΗ ΤΗΣ Δ/ΝΣΗΣ
ΤΟΠΟΓΡΑΦΙΚΩΝ ΕΦΑΡΜΟΓΩΝ

ΑΝΔΡΙΑΝΑ ΚΑΤΣΙΝΑ
ΤΟΠΟΓΡΑΦΟΣ ΜΗΧΑΝΙΚΟΣ

ANDRIANA KATSINA
04/09/2025 11:18

Το παρόν διάγραμμα συνοδεύει, σύμφωνα με τη υπ' αριθμ. 13/1/25 εισήγηση της Δ/νσης Δ.Ο.Κ.Α. Τμήματος Δ.Κ.
Η Τμηματάρχης
ΔΗΜΗΤΡΑ ΜΑΤΣΟΥΚΑ
Αρχιτέκτων - Μηχανικός

ΚΕΝΤΡΙΚΟ ΣΥΜΒΟΥΛΙΟ ΑΡΧΙΤΕΚΤΟΝΙΚΗΣ
Το παρόν σχέδιο υπεβλήθη και εγκρίθηκε από το ΚΕ.Σ.Α. στη συνεδρίασή του με ημερ. 15/10/2025 και εγκρίθηκε με τη υπ' αριθμ. 314/2025 απόφασή του
Α/Α ΠΡΟΕΔΡΟΣ
ΑΛΕΞΑΝΔΡΟΣ ΣΤΑΥΡΑΚΗΣ
ΝΟΜΙΚΟΣ ΣΥΜΒΟΥΛΟΣ ΤΟΥ ΚΡΑΤΟΥΣ
ΓΡΑΜΜΑΤΕΑΣ
Α. ΜΠΕΣΣΑ

ΕΡΓΟΔΟΤΗΣ :
ΝΟΣΟΚΟΜΕΙΟ " ΑΝΔΡΕΑΣ ΣΥΓΓΡΟΣ "

ΕΡΓΟ :
ΑΝΑΚΑΙΝΙΣΗ, ΑΝΑΔΙΑΡΡΥΘΜΙΣΗ, ΕΚΣΥΓΧΡΟΝΙΣΜΟΣ ΚΑΙ ΚΑΘ' ΥΨΟΣ ΕΠΕΚΤΑΣΗ ΤΟΥ ΥΦΙΣΤΑΜΕΝΟΥ ΚΤΙΡΙΟΥ ΤΗΣ ΝΕΑΣ ΠΤΕΡΥΓΑΣ

ΟΡΙΣΤΙΚΗ ΜΕΛΕΤΗ

ΘΕΜΑ

ΟΨΕΙΣ

ΥΠΕΥΘΥΝΟΣ ΕΚΠΟΝΗΣΗΣ ΜΕΛΕΤΗΣ : «TRITON ACT A.E.»

ΜΕΛΕΤΗ : ΑΡΧΙΤΕΚΤΟΝΙΚΗ

ΚΛΙΜΑΚΑ 1:100

ΙΟΥΝΙΟΣ 2025

C206b

ΚΩΔ. ΣΧΕΔΙΟΥ : ΑΡΧ 03

ΜΕΛΕΤΗΤΕΣ:

ΑΡΧΙΤΕΚΤΟΝΙΚΗ ΜΕΛΕΤΗ: ΜΕΛΕΤΗΤΙΚΗ ΕΤΑΙΡΕΙΑ ΑΡΧΙΤΕΚΤΟΝΙΚΟΥ ΣΧΕΔΙΑΣΜΟΥ Π. ΠΕΤΡΑΚΟΠΟΥΛΟΣ-Ε. ΔΙΓΩΝΗΣ & ΣΥΝ/ΤΕΣ ΑΕ δ.τ. «ΜΕΑΣ ΑΕ»

ΣΤΑΤΙΚΗ ΜΕΛΕΤΗ: Ν.ΛΟΥΚΑΤΟΣ & ΣΥΝ/ΤΕΣ ΑΝΩΝΥΜΗ ΕΤΑΙΡΙΑ ΜΕΛΕΤΩΝ δ.τ.: «Ν.ΛΟΥΚΑΤΟΣ & ΣΥΝ/ΤΕΣ ΑΕ»

ΜΕΛΕΤΗ Η/Μ ΕΓΚΑΤΑΣΤΑΣΕΩΝ: ΤΡΙΕΔΡΟΣ ΜΕΛΕΤΗΤΙΚΗ ΑΝΩΝΥΜΟΣ ΕΤΑΙΡΕΙΑ δ.τ. «ΤΡΙΕΔΡΟΣ Α.Ε.»

ΥΠΟΓΡΑΦΗ - ΣΦΡΑΓΙΔΑ

ΠΕΤΡΟΣ Θ. ΠΕΤΡΑΚΟΠΟΥΛΟΣ
ΔΙΠΛΩΜ. ΑΡΧΙΤΕΚΤΩΝ ΜΗΧΑΝΙΚΟΣ
ΠΟΛΥΤΕΧΝΕΙΟΥ ΑΝΩΤΕΡΟΥ (DIPL.ING.TUH)
ΜΕΛΟΣ ΤΕΕ ΑΡ.ΜΟΣ ΜΗΤΡΩΟΥ 24634
ΠΛΟΥΤΑΡΧΟΥ 52 ΑΘΗΝΑ 10676 - ☎ 210.7214215
Α.Φ.Μ. 015642460 - Δ.Ο.Υ. Ι' ΑΘΗΝΩΝ

ΜΕΛΕΤΗΤΙΚΗ ΕΤΑΙΡΕΙΑ ΑΡΧΙΤΕΚΤΟΝΙΚΟΥ ΣΧΕΔΙΑΣΜΟΥ
ΜΕ.Α.Σ.
Π. ΠΕΤΡΑΚΟΠΟΥΛΟΣ-Ε. ΔΙΓΩΝΗΣ & ΣΥΝΕΡΓΑΤΕΣ Α.Ε.
ΠΛΟΥΤΑΡΧΟΥ 52 ΑΘΗΝΑ 106 76
ΤΗΛ./FAX.: 210-7214215, 210-7217422
ΑΦΜ 095307150 - ΔΟΥ: ΦΑΕΕ ΑΘΗΝΩΝ

ΧΟΡΗΓΕΙΤΑΙ ΚΑΤΟΠΙΝ ΑΙΤΗΜΑΤΟΣ ΧΟΡΗΓΕΙΤΑΙ ΚΑΤΟΠΙΝ ΑΙΤΗΜΑΤΟΣ