

ΕΡΓΟΔΟΤΗΣ :

ΝΟΣΟΚΟΜΕΙΟ "ΑΝΔΡΕΑΣ ΣΥΓΓΡΟΣ"

ΕΡΓΟ :

ΑΝΑΚΑΙΝΙΣΗ, ΑΝΑΔΙΑΡΡΥΘΜΙΣΗ, ΕΚΣΥΓΧΡΟΝΙΣΜΟΣ ΚΑΙ ΚΑΘ' ΥΨΟΣ ΕΠΕΚΤΑΣΗ ΤΟΥ ΥΦΙΣΤΑΜΕΝΟΥ ΚΤΙΡΙΟΥ ΤΗΣ ΝΕΑΣ ΠΤΕΡΥΓΑΣ

ΟΡΙΣΤΙΚΗ ΜΕΛΕΤΗ

ΘΕΜΑ

ΤΟΜΗ Α-Α

«TRITON ACT A.E.»

ΥΠΕΥΘΥΝΟΣ ΕΚΠΟΝΗΣΗΣ ΜΕΛΕΤΗΣ :

ΜΕΛΕΤΗ : ΑΡΧΙΤΕΚΤΟΝΙΚΗ

ΜΕΛΕΤΗΤΕΣ:

ΑΡΧΙΤΕΚΤΟΝΙΚΗ ΜΕΛΕΤΗ: ΜΕΛΕΤΗΤΙΚΗ ΕΤΑΙΡΕΙΑ ΑΡΧΙΤΕΚΤΟΝΙΚΟΥ ΣΧΕΔΙΑΣΜΟΥ Π. ΠΕΤΡΑΚΟΠΟΥΛΟΣ & ΛΙΓΩΝΗΣ & ΣΥΝ/ΤΕΣ ΑΕ
δ.τ. «ΜΕΑΣ ΑΕ»

ΣΤΑΤΙΚΗ ΜΕΛΕΤΗ: ΝΙΛΟΥΚΑΤΟΣ & ΣΥΝ/ΤΕΣ ΑΝΩΝΥΜΗ ΕΤΑΙΡΙΑ ΜΕΛΕΤΩΝ
δ.τ.: «ΝΙΛΟΥΚΑΤΟΣ & ΣΥΝ/ΤΕΣ ΑΕ»

ΜΕΛΕΤΗ Η/Μ ΕΓΚΑΤΑΣΤΑΣΕΩΝ: ΤΡΙΕΔΡΟΣ ΜΕΛΕΤΗΤΙΚΗ ΑΝΩΝΥΜΟΣ ΕΤΑΙΡΕΙΑ
δ.τ. «ΤΡΙΕΔΡΟΣ Α.Ε.»

ΚΑΙΜΑΚΑ 1:100

ΙΟΥΝΙΟΣ 2025

C206b

ΚΩΔ. ΣΧΕΔΙΟΥ :

APX

04

ΥΠΟΓΡΑΦΗ - ΣΦΡΑΓΙΔΑ

ΜΕΛΕΤΗΤΙΚΗ ΕΤΑΙΡΕΙΑ
ΑΡΧΙΤΕΚΤΟΝΙΚΟΥ ΣΧΕΔΙΑΣΜΟΥ
Π. ΠΕΤΡΑΚΟΠΟΥΛΟΣ & ΛΙΓΩΝΗΣ & ΣΥΝ/ΤΕΣ ΑΕ
ΠΛΑΤΕΙΑ ΚΟΥΣΣΙΑ ΑΘΗΝΑ 106 76
ΤΗΛ. FAX.: 210-7214215, 210-7217422
ΑΦΜ 095307150 - ΔΟΥ: ΦΑΕΕ ΑΘΗΝΩΝ


ΠΕΤΡΟΣ Θ. ΠΕΤΡΑΚΟΠΟΥΛΟΣ
ΔΙΠΛΩΜ. ΑΡΧΙΤΕΚΤΟΝ. ΜΗΧΑΝΙΚΟΣ
ΠΟΛΥΤΕΧΝΕΙΟ ΚΡΗΤΗΣ
ΜΕΛΕΤΕΣ ΚΑΙ ΣΧΕΔΙΑΣΜΟΙ
ΤΡΙΑΠΛΟΥΣ ΑΘΗΝΑ 10676 - ☎ 210.7214215
Α.Φ.Μ. 015642450 - Δ.Ο.Υ. Ι' ΑΘΗΝΩΝ

ΥΠΟΥΡΓΕΙΟ ΠΕΡΙΒΑΛΛΟΝΤΟΣ ΚΑΙ ΕΝΕΡΓΕΙΑΣ
ΘΕΩΡΗΘΗΚΕ ΜΕ ΤΗΝ ΥΠ' ΑΡΙΘ. 95833/3164/04-09-2025 ΠΡΑΞΗ

Η ΠΡΟΪΣΤΑΜΕΝΗ ΤΗΣ Δ/ΝΣΗΣ
ΤΟΠΟΓΡΑΦΙΚΩΝ ΕΦΑΡΜΟΓΩΝ

ΑΝΔΡΙΑΝΑ ΚΑΤΣΙΝΑ
ΤΟΠΟΓΡΑΦΟΣ ΜΗΧΑΝΙΚΟΣ

ANDRIANA KATSINA
04/09/2025 11:17

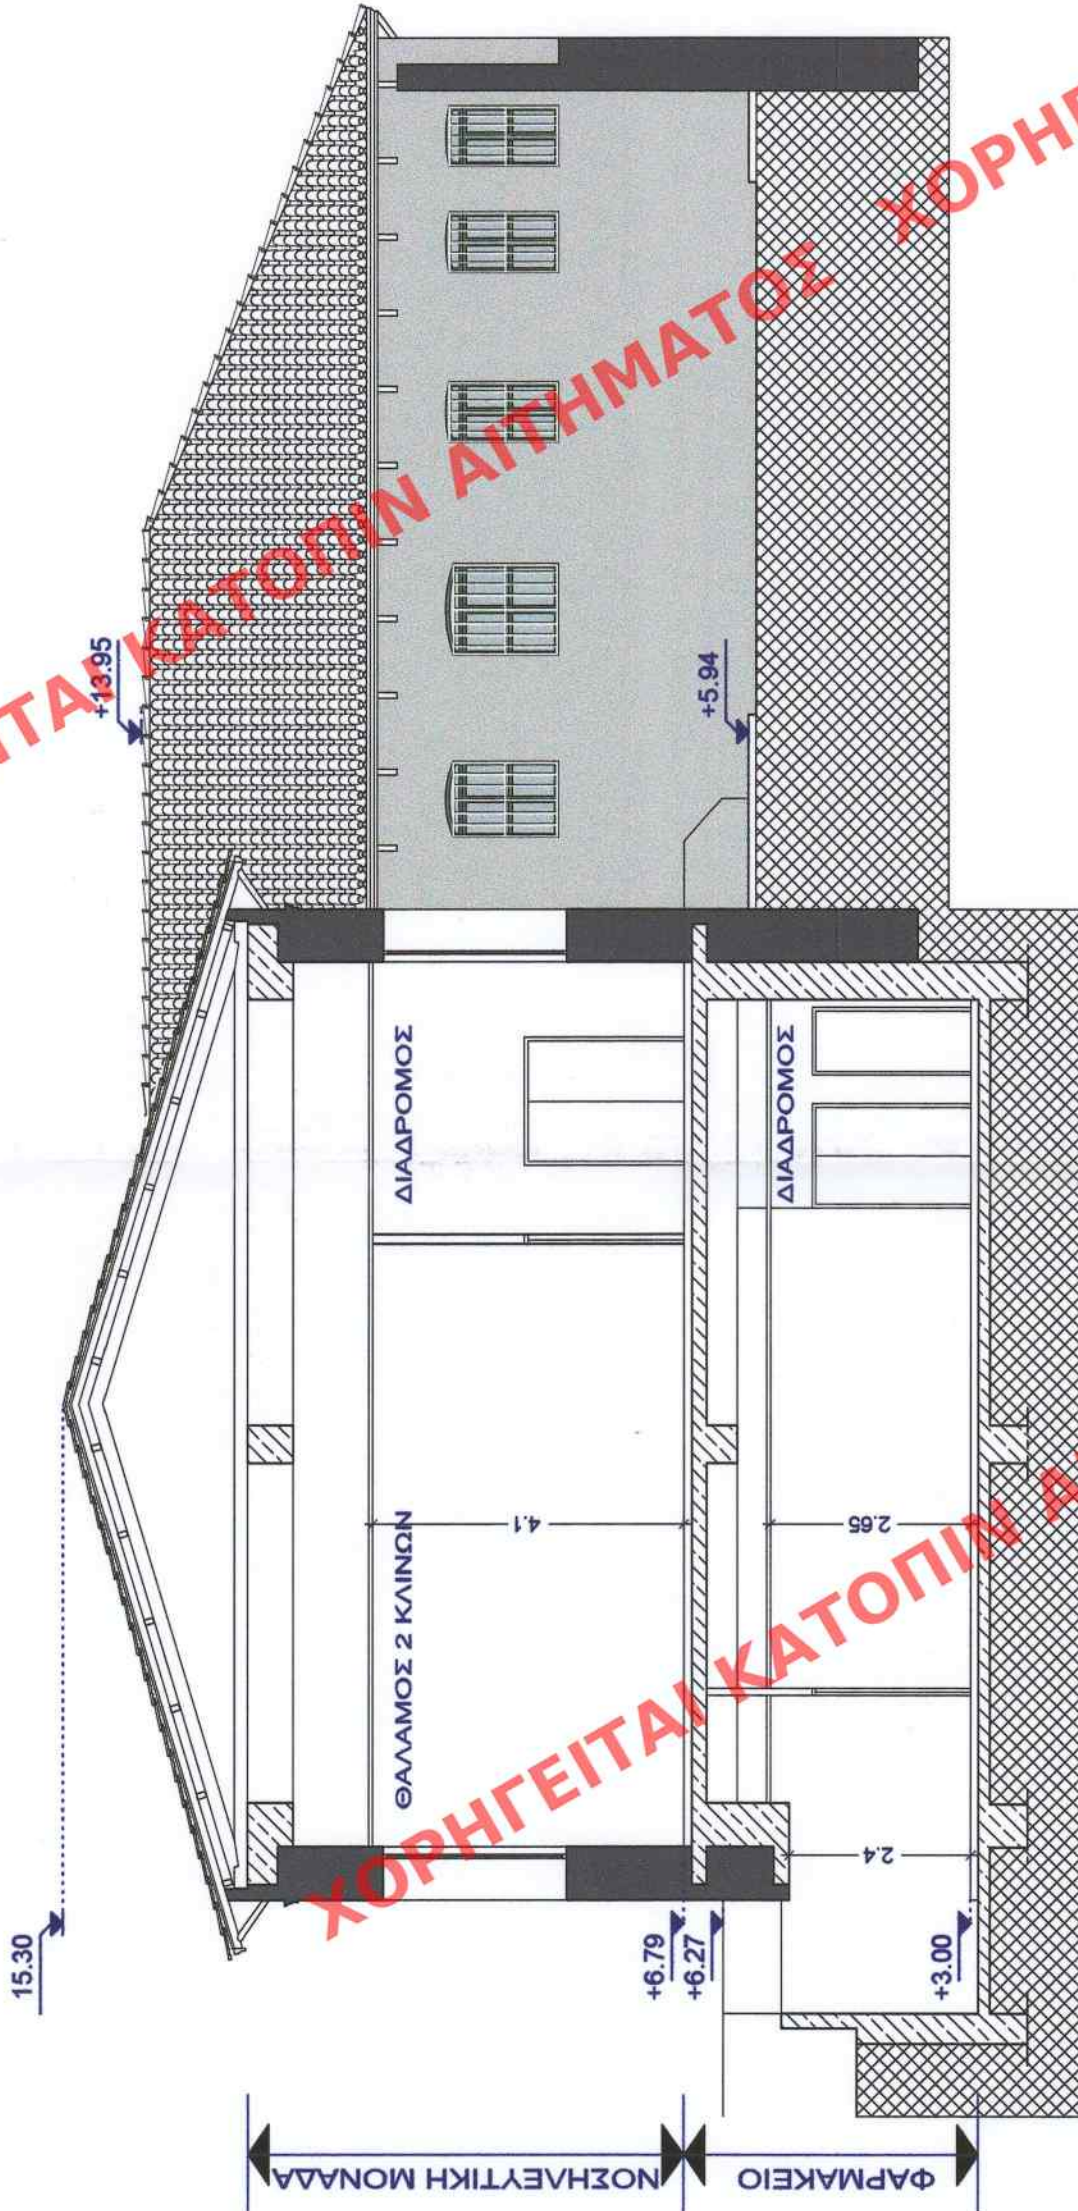

ΤΟΜΗ Α-Α

Το παρόν διάγραμμα συνοδεύει
την από ...Δ/Δ... έγκληση
της Δ/νσης Α.Ο.Κ.Α. Τμήματος Δ.Κ.

Η Τμηματάρχης

ΔΗΜΗΤΡΑ ΜΑΤΣΟΥΚΗ
Αρχιτέκτων - Μηχανικός

ΚΕΝΤΡΙΚΟ ΣΥΜΒΟΥΛΙΟ ΑΡΧΙΤΕΚΤΟΝΙΚΗΣ
Το παρόν σχέδιο/γράμμα μελετήθηκε από
το ΚΕ.Σ.Α. την ...09.09.2025...
και εγκρίθηκε σύμφωνα με την υπ' αριθμ.
.../ΔΔ... απόφαση του
.../ΔΔ... Τμήματος Δ.Κ.

Α/Α ΠΡΟΕΔΡΟΣ
Α/Α ΤΡΑΠΕΖΙΣΤΑΣ
Α/Α ΣΥΓΓΡΑΦΗ

ΑΛΕΞΑΝΔΡΟΣ ΣΥΜΒΟΥΛΕΣ ΤΟΥ ΚΡΑΤΟΥΣ
ΝΟΜΙΚΟΣ ΣΥΜΒΟΥΛΟΣ ΤΟΥ ΚΡΑΤΟΥΣ