

ΤΜΗΜΑΤΟΣ ΧΟΡΗΓΕΙΤΑΙ


ΥΠΟΥΡΓΕΙΟ ΠΕΡΙΒΑΛΛΟΝΤΟΣ ΚΑΙ ΕΝΕΡΓΕΙΑΣ
ΘΕΩΡΗΘΗΚΕ ΜΕ ΤΗΝ ΥΠ' ΑΡΙΘ. 73330/2025 ΠΡΑΞΗ
Η ΠΡΟΪΣΤΑΜΕΝΗ ΤΗΣ Δ/ΝΣΗΣ
ΤΟΠΟΓΡΑΦΙΚΩΝ ΕΦΑΡΜΟΓΩΝ

ΑΝΔΡΙΑΝΑ ΚΑΤΣΙΝΑ
ΤΟΠΟΓΡΑΦΟΣ ΜΗΧΑΝΙΚΟΣ

ANDRIANA KATSINA
02/09/2025 12:17

ΙΔΙΟΚΤΗΤΗΣ:	ΝΕΚΤΑΡΙΟΣ ΚΕΡΑΜΙΔΑΡΗΣ ΠΕΡΙΟΧΗ ΠΕΡΔΙΚΑ ΑΙΓΙΝΑ Τ.Κ. 180 10
ΤΙΤΛΟΣ ΜΕΛΕΤΗΣ:	ΜΕΛΕΤΗ ΟΡΙΟΘΕΤΗΣΗΣ ΤΜΗΜΑΤΟΣ ΤΟΥ ΡΕΜΑΤΟΣ "ΣΑΡΠΑ" ΠΕΡΙΟΧΗΣ ΠΕΡΔΙΚΑΣ ΤΟΥ ΔΗΜΟΥ ΑΙΓΙΝΑΣ ΚΑΤΑ ΜΗΚΟΣ ΤΗΣ ΙΔΙΟΚΤΗΣΙΑΣ ΝΕΚΤΑΡΙΟΥ ΚΕΡΑΜΙΔΑΡΗ
ΘΕΜΑ ΣΧΕΔΙΟΥ:	ΜΗΚΟΤΟΜΗ ΡΕΜΑΤΟΣ ΕΡΓΑ ΔΙΕΥΘΕΤΗΣΗΣ
Α/Α ΣΧΕΔΙΟΥ:	Σ03.B
ΚΑΙΜΑΚΑ:	1:1.000/1:100
ΣΥΝΤΑΧΘΗΚΕ - ΑΝΑΔΟΧΟΣ ΜΕΛΕΤΗΣ:	ΦΩΤΙΟΣ ΧΑΓΙΟΣ ΠΟΛΙΤΙΚΟΣ ΜΗΧΑΝΙΚΟΣ ΚΑΛΑΒΡΥΤΩΝ 18 Δ.ΧΑΙΔΑΡΙΟΥ, 12462
ΥΠΟΓΡΑΦΗ - ΣΦΡΑΓΙΔΑ ΜΕΛΕΤΗΤΗ:	ΦΩΤΙΟΣ ΧΑΓΙΟΣ ΔΙΠΛ. ΠΟΛΙΤΙΚΟΣ ΜΗΧΑΝΙΚΟΣ ΜΕΛΟΣ ΕΤΕΑΝ 1945-ΠΔΑ 2105614943 ΚΑΛΑΒΡΥΤΩΝ 18 Δ.ΧΑΙΔΑΡΙΟΥ, 12462 ΑΦΜ: 114-2776-100-ΧΑΙΔΑΡΙΟΥ
ΕΛΕΓΧΘΗΚΕ:	11-5-2022 ΣΤΑΝΤΑΡΑ ΑΙΓΙΝΗ ΤΟΠΟΓΡΑΦΟΣ ΜΗΧΑΝΙΚΟΣ ΠΕΑ
ΗΜΕΡΟΜΗΝΙΑ: ΔΕΚΕΜΒΡΙΟΣ 2021	

ΧΟΡΗΓΕΙΤΑΙ ΚΑΤΟΠΙΝ ΑΙΤΗΜΑΤΟΣ ΧΟΡΗΓΕΙΤΑΙ ΚΑΤΟΠΙΝ ΑΙ

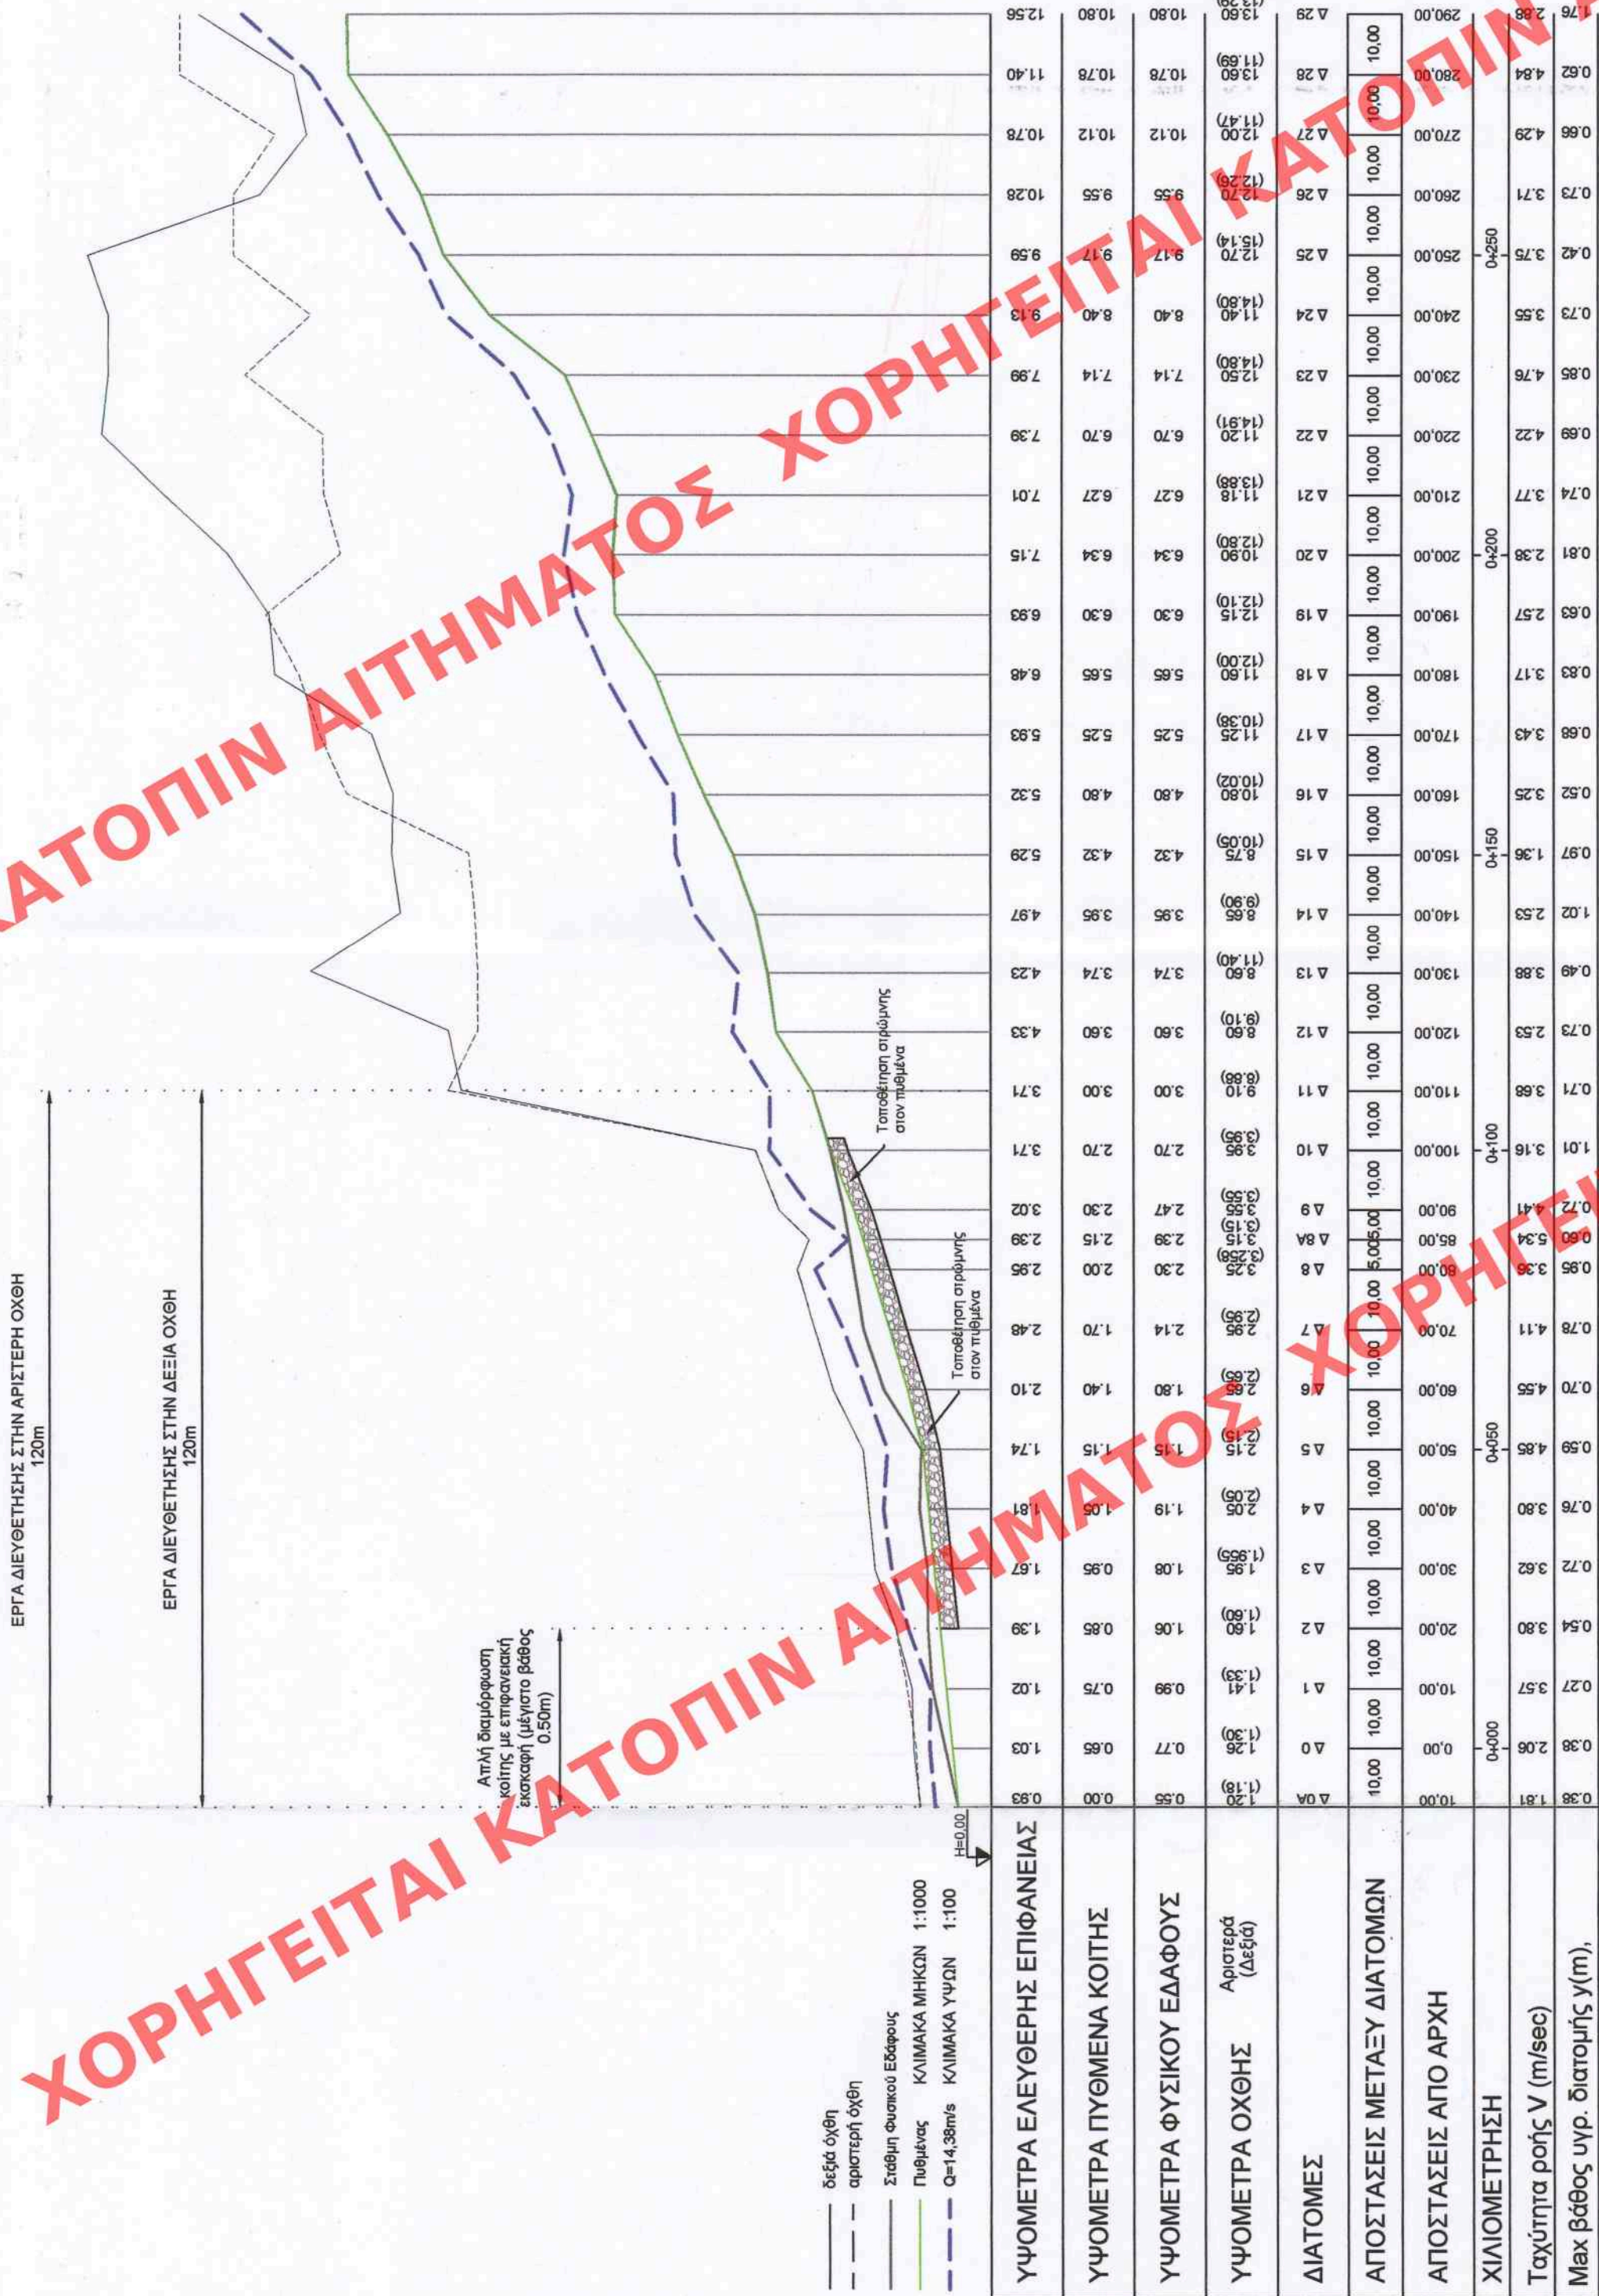

ΧΟΡΗΓΕΙΤΑΙ ΚΑΤΟΠΙΝ ΑΙΤΗΜΑΤΟΣ ΧΟΡΗΓΕΙΤΑΙ Κ