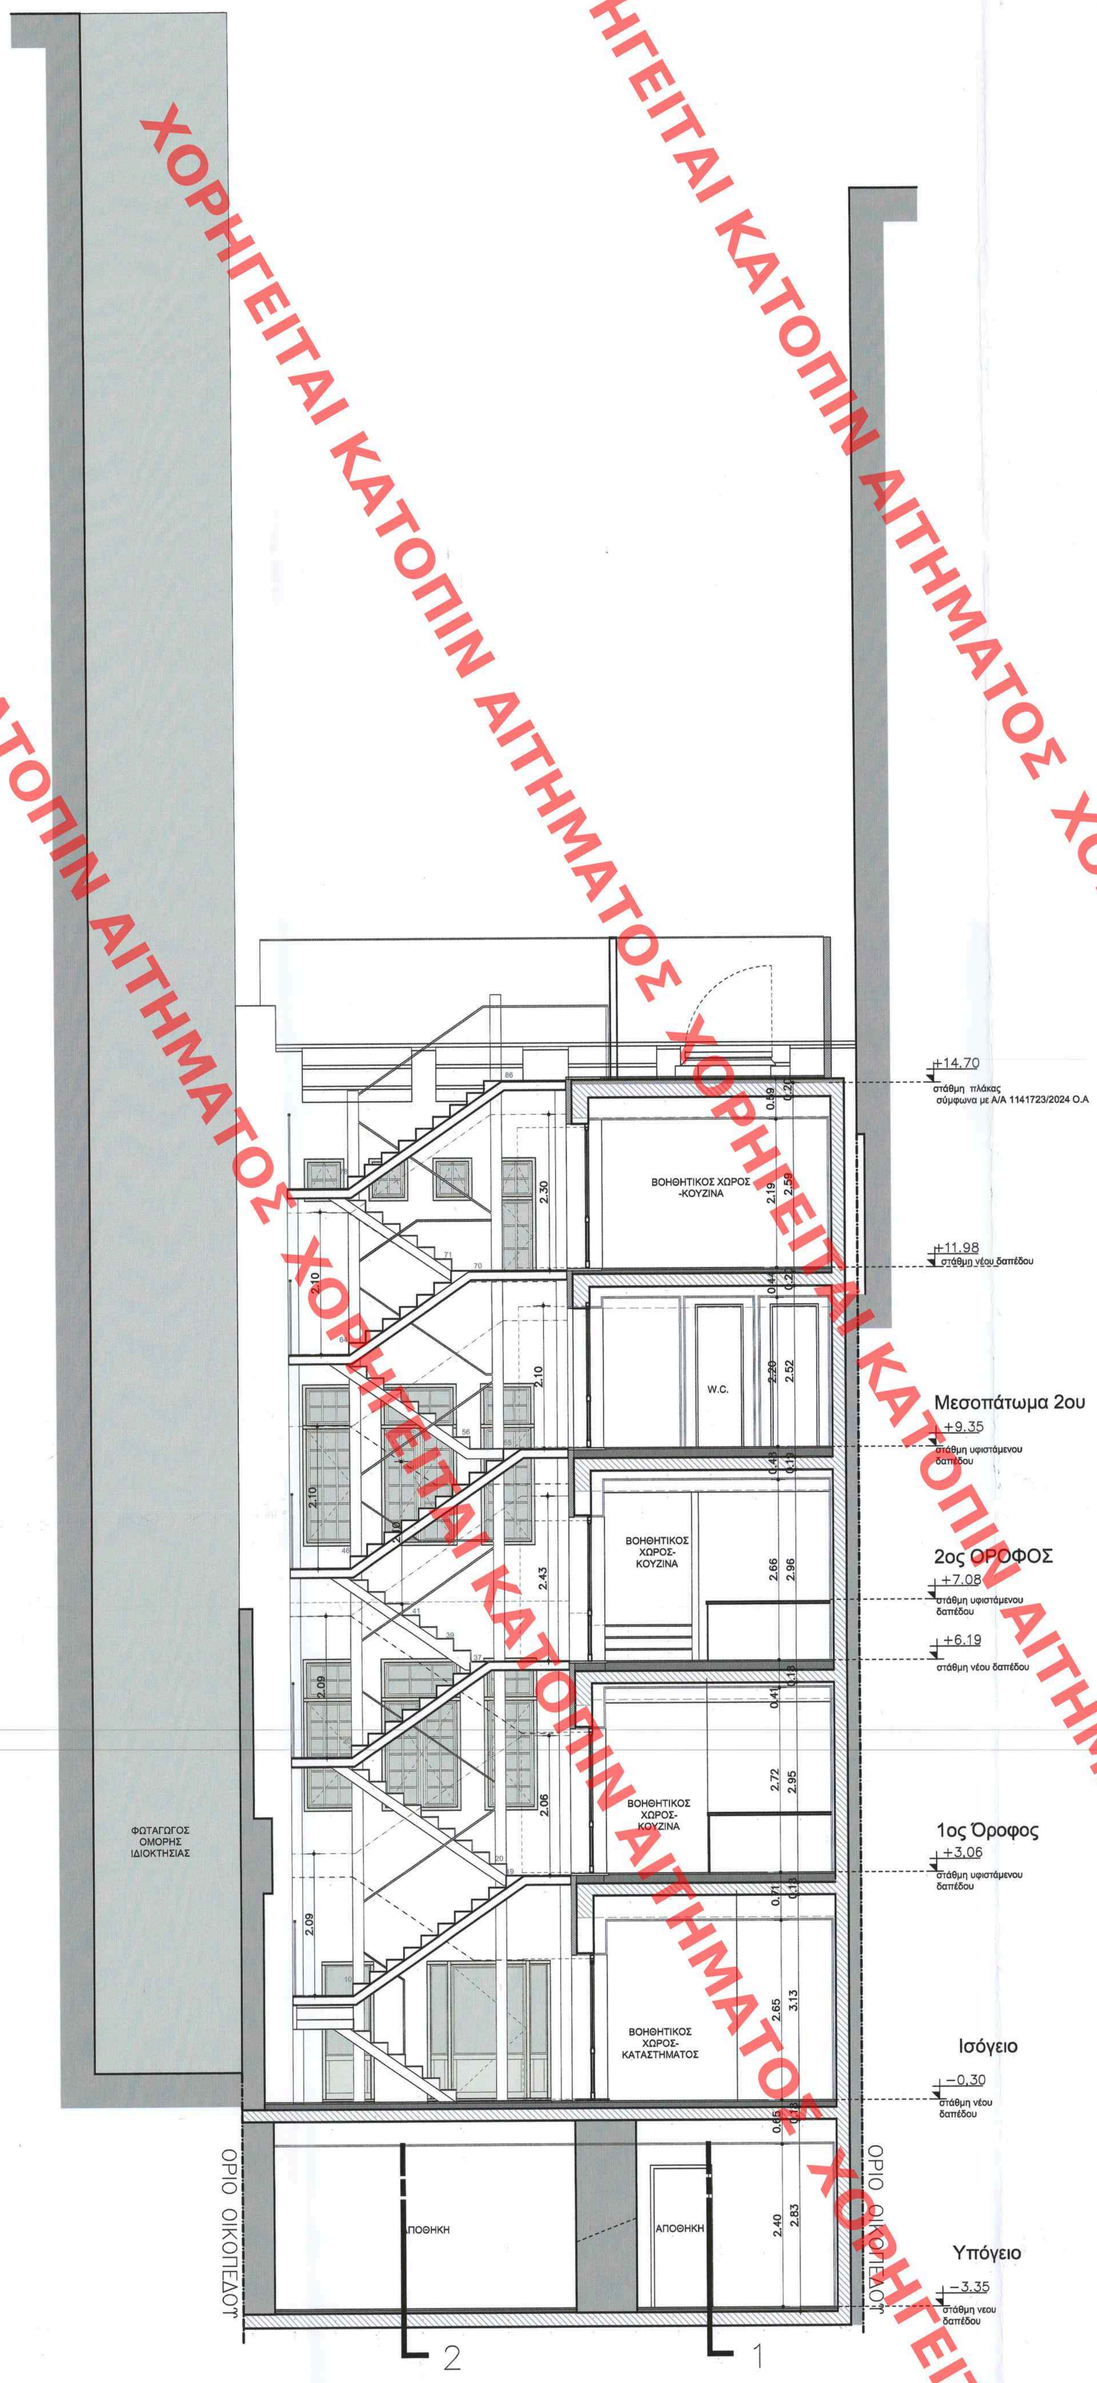

ΥΠΟΥΡΓΕΙΟ ΠΕΡΙΒΑΛΛΟΝΤΟΣ ΚΑΙ ΕΝΕΡΓΕΙΑΣ
ΘΕΩΡΗΘΗΚΕ ΣΕ ΤΗΝ ΥΠ' ΑΡΙΘ. Υ8300/105/12-09-2025 ΠΡΑΞΗ

Η ΠΡΟΪΣΤΑΜΕΝΗ ΤΗΣ Δ/ΝΣΗΣ
ΤΟΠΟΓΡΑΦΙΚΩΝ ΕΦΑΡΜΟΓΩΝ

ΑΝΔΡΙΑΝΑ ΚΑΤΣΙΝΑ
ΤΟΠΟΓΡΑΦΟΣ ΜΗΧΑΝΙΚΟΣ

ANDRIANA KATSINA
24/09/2025 14:55

ΥΠΟΜΝΗΜΑ ΣΥΜΒΟΛΙΣΜΩΝ

- ΥΦΙΣΤΑΜΕΝΗ ΤΟΙΧΟΠΟΙΙΑ
- ΟΠΤΟΠΛΙΝΘΟΔΟΜΗ
- ΧΩΡΙΣΜΑ ΞΗΡΑΣ ΔΟΜΗΣΗΣ
- ΘΕΡΜΟΜΟΝΩΣΗ ΠΟΛΥΣΤΕΡΙΝΗΣ
- +0.05 ΣΤΑΘΜΗ ΤΕΛΕΙΩΜΕΝΗΣ ΕΠΙΦΑΝΕΙΑΣ ΣΕ ΤΟΜΗ
- 1 ΣΥΜΒΟΛΙΣΜΟΣ ΓΕΝΙΚΩΝ ΟΨΕΩΝ / ΤΟΜΩΝ

ΚΕΝΤΡΙΚΟ ΣΥΜΒΟΥΛΙΟ ΑΡΧΙΤΕΚΤΟΝΙΚΗΣ
Το παρόν σχεδιάγραμμα μελετήθηκε από το ΚΕ.Σ.Α. την 25.9.2025 και εγκρίθηκε σύμφωνα με τις διατάξεις του Ν.3843/2010
ΠΡΟΕΔΡΟΣ Ε. ΜΠΑΚΟΓΙΑΝΝΗΣ
ΓΡΑΜΜΑΤΕΑΣ Α. ΤΗΠΕΣΣΑ

Π.Μ.ΚΑΛΛΙΓΑΣ-Ι.Σ.ΡΑΠΤΗ ΙΚΕ
ΑΡΧΙΤΕΚΤΟΝΙΚΕΣ ΜΕΛΕΤΕΣ -ΕΠΙΒΛΕΨΕΙΣ

ΕΡΓΟΔΟΤΗΣ
T. PROPERTIES ATHENS A.E.

ΕΡΓΟ
ΑΝΑΘΕΩΡΗΣΗ ΟΙΚ. ΑΔΕΙΑΣ ΜΕ Α/Α 1141723, ΛΟΓΩ ΑΛΛΑΓΗΣ ΕΠΙΒΛΕΠΟΝΤΩΝ & ΤΡΟΠΟΠΟΙΗΣΗΣ ΑΡΧΙΤΕΚΤΟΝΙΚΗΣ ΚΑΙ ΣΤΑΤΙΚΗΣ ΜΕΛΕΤΗΣ, ΧΩΡΙΣ ΠΡΟΣΘΗΚΗ ΝΕΩΝ ΧΩΡΩΝ.

Το παρόν διάγραμμα συνοδεύει την από 19.05.2025 εισήγηση της Δ/νσης Δ.Ο.Κ.Α Τμήματος Δ.Κ.
Η Τμηματάρχης

ΘΕΣΗ
ΑΚΑΔΗΜΙΑΣ 14, Ο.Τ. 67032 ΑΘΗΝΑ
ΔΗΜΟΣ ΑΘΗΝΑΙΩΝ, ΝΟΜΟΣ ΑΤΤΙΚΗΣ

ΘΕΜΑ ΣΕΧΕΔΙΟΥ
ΤΟΜΗ 3-3 ΠΡΟΤΑΣΗ

ΚΩΔΙΚΟΣ ΣΧΕΔΙΟΥ
2024 I 10

ΚΛΙΜΑΚΑ
1 : 50

05.05.2025

ΣΦΡΑΓΙΔΑ - ΥΠΟΓΡΑΦΗ

Π. Μ. ΚΑΛΛΙΓΑΣ – Ι. Σ. ΡΑΠΤΗ Ι.Κ.Ε.
ΑΡΧΙΤΕΚΤΟΝΙΚΕΣ ΜΕΛΕΤΕΣ-ΕΠΙΒΛΕΨΕΙΣ
ΠΑΛΑΙΟΦΑΡΣΑΛΟΣ 6 ΑΘΗΝΑ 145 61 ΚΗΦΙΣΙΑ
ΑΦΜ: 998292225 - ΔΟΥ ΚΗΦΙΣΙΑΣ

ΙΣΑΒΕΛΑ Σ. ΡΑΠΤΗ - ΚΑΛΛΙΓΑ
ΔΙΠΛΩΜ. ΑΡΧΙΤΕΚΤΩΝ - ΜΗΧΑΝΙΚΟΣ
ΑΝΩΤΑΤΗ ΣΧΟΛΗ ΑΧΕΝ - ΓΕΡΜΑΝΙΑ
ΜΑΙΖΩΝ ΟΤΟ 56 ΜΑΡΟΥΣΙ 119 09
ΠΑΛΑΙΟΦΑΡΣΑΛΟΣ 6 ΑΘΗΝΑ 145 61 ΚΗΦΙΣΙΑ
ΑΦΜ: 049122794 - ΔΟΥ ΚΗΦΙΣΙΑΣ

ΑΡ.ΣΧΕΔΙΟΥ
A10

ΧΟΡΗΓΕΙΤΑΙ ΚΑΤΟΠΙΝ ΑΙΤΗΜΑΤΟΣ