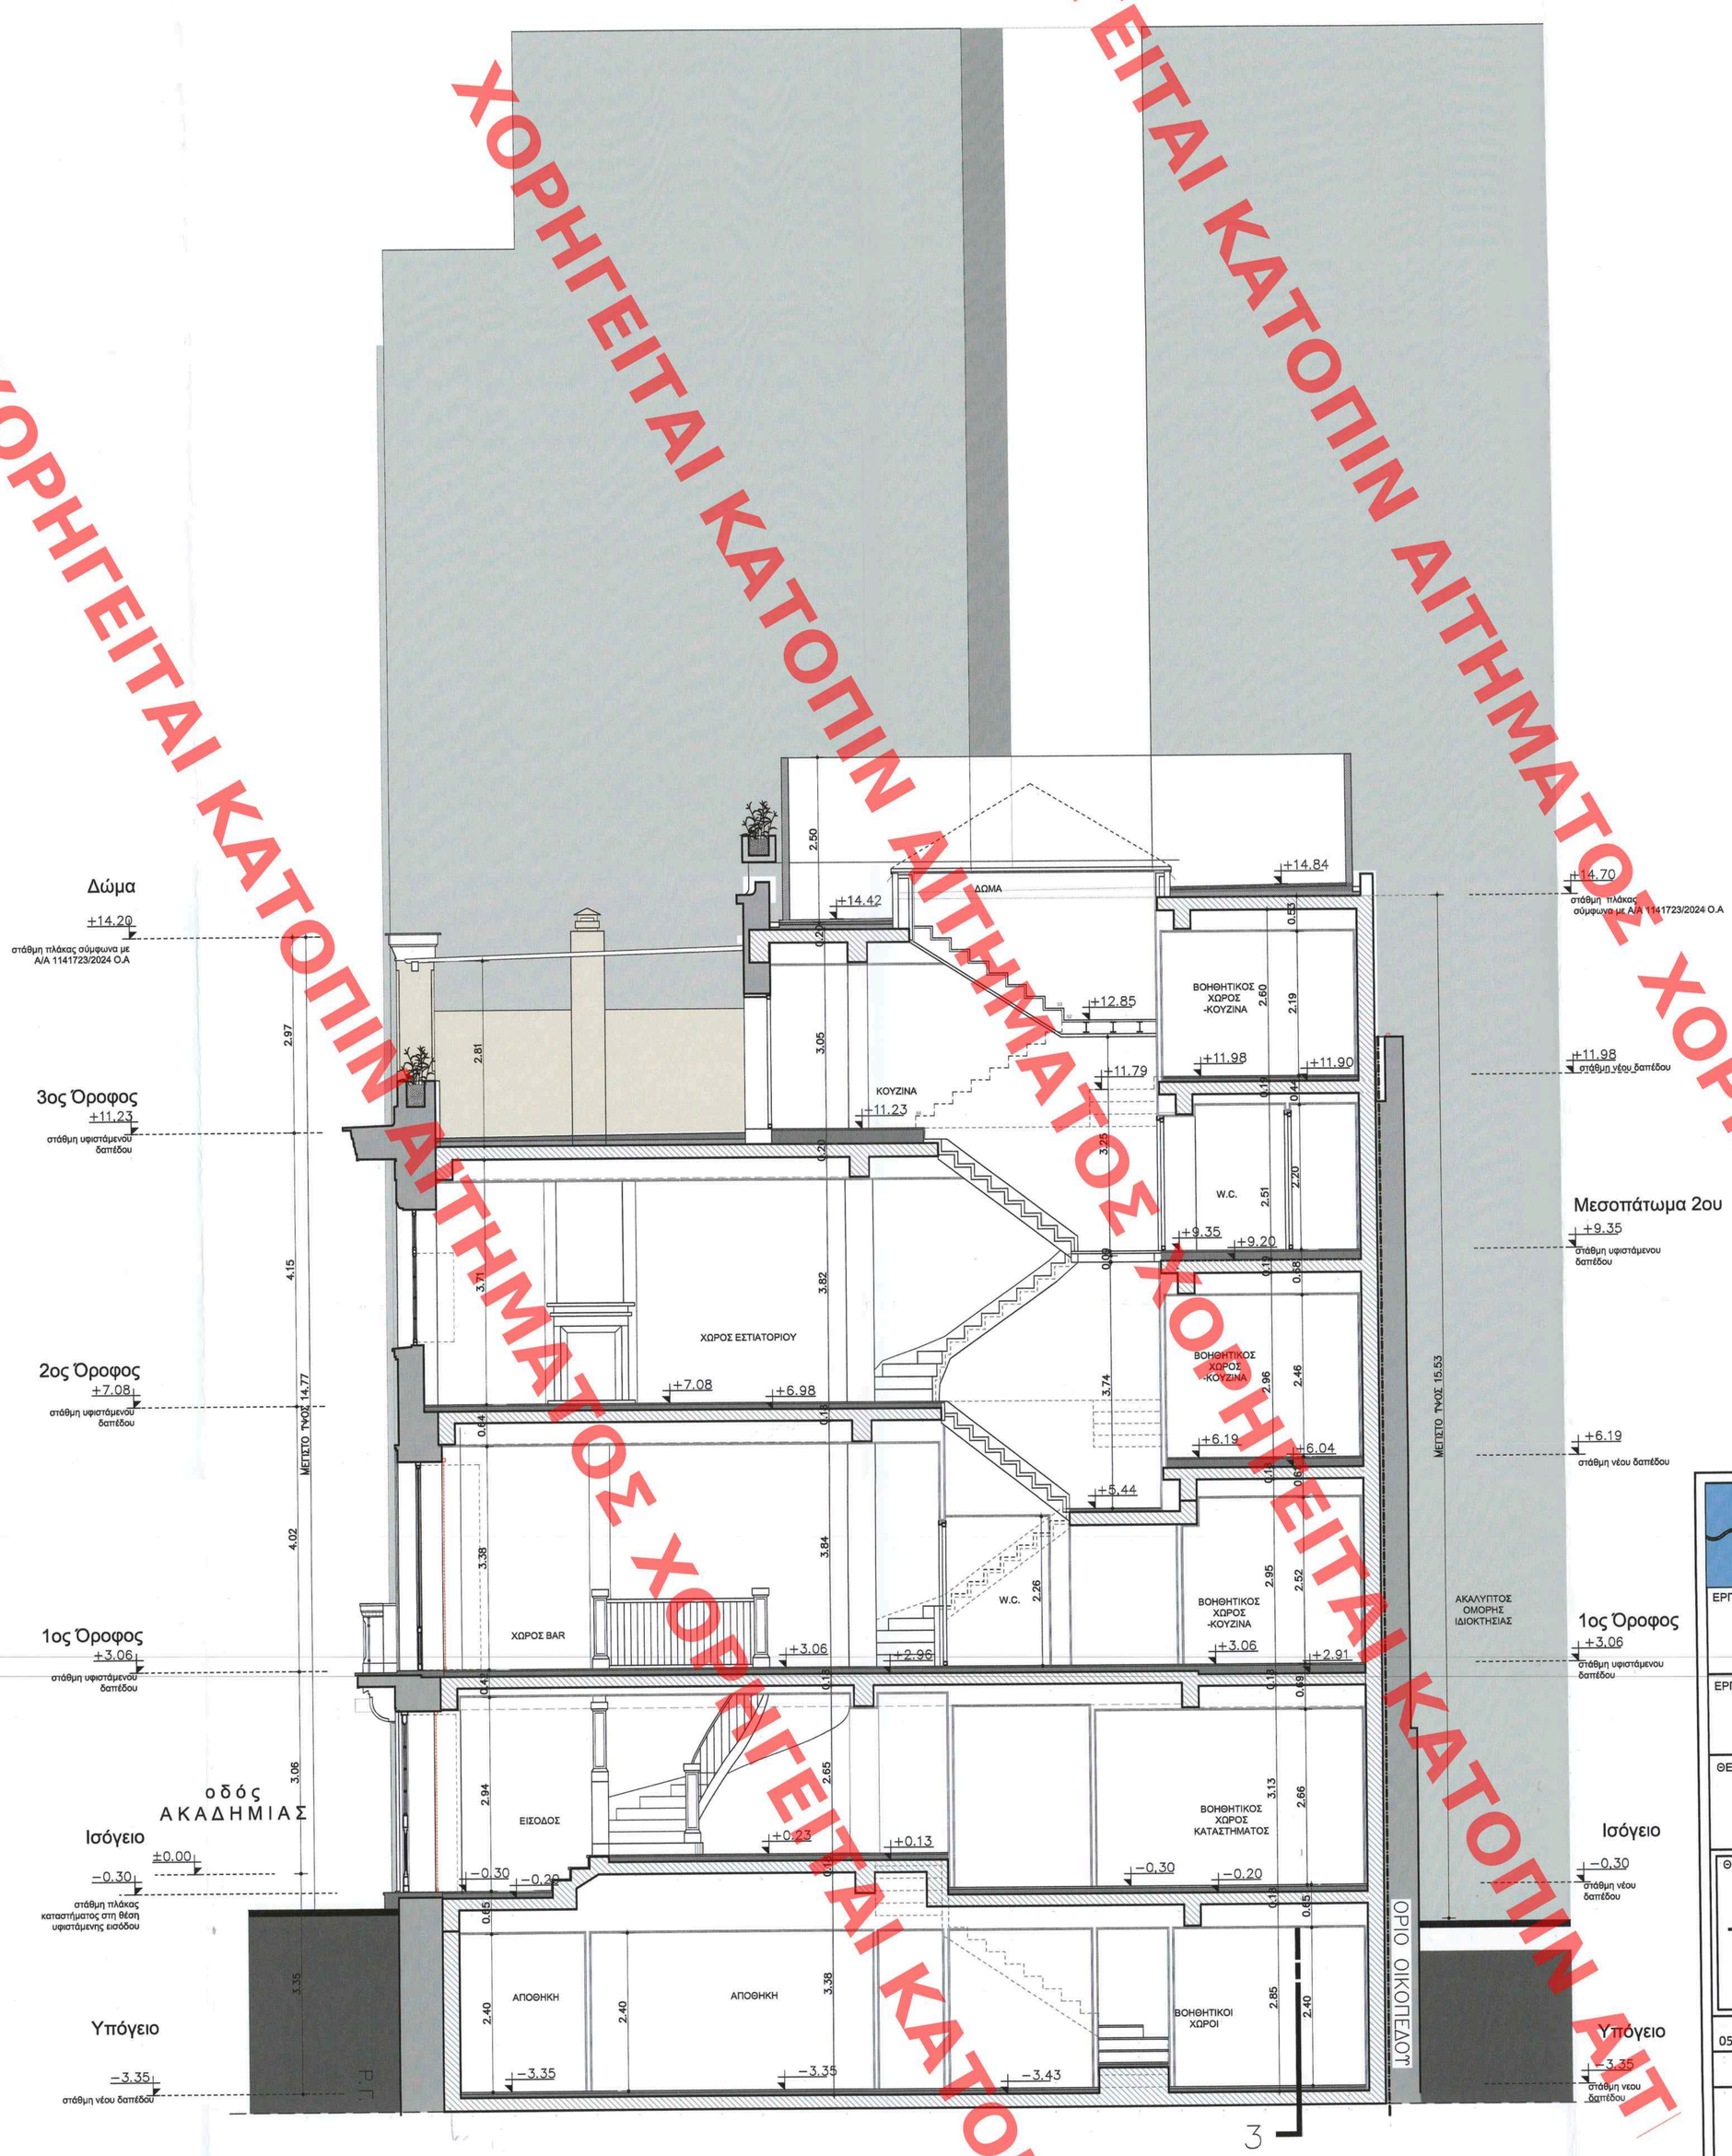

ΥΠΟΥΡΓΕΙΟ ΠΕΡΙΒΑΛΛΟΝΤΟΣ ΚΑΙ ΕΝΕΡΓΕΙΑΣ
ΕΘΟΡΗΘΗΚΕ ΜΕ ΤΗΝ ΥΠ' ΑΡΙΘ. 76389/2651/23-09-2025 ΠΡΑΞΗ
Η ΠΡΟΪΣΤΑΜΕΝΗ ΤΗΣ Δ/ΝΣΗΣ
ΤΟΠΟΓΡΑΦΙΚΩΝ ΕΦΑΡΜΟΓΩΝ
ΑΝΔΡΙΑΝΑ ΚΑΤΣΙΝΑ
ΤΟΠΟΓΡΑΦΟΣ ΜΗΧΑΝΙΚΟΣ

ANDRIANA KATSINA
24/09/2025 14:57

ΥΠΟΜΝΗΜΑ ΣΥΜΒΟΛΙΣΜΩΝ

	ΥΦΙΣΤΑΜΕΝΗ ΤΟΙΧΟΠΟΙΙΑ
	ΟΠΛΙΣΜΕΝΟ ΣΚΥΡΟΔΕΜΑ
	ΧΩΡΙΣΜΑ ΞΗΡΑΣ ΔΟΜΗΣΗΣ
	ΘΕΡΜΟΜΟΝΩΣΗ ΠΟΛΥΣΤΕΡΙΝΗΣ
+0.05	ΣΤΑΘΜΗ ΤΕΛΕΙΩΜΕΝΗΣ ΕΠΙΦΑΝΕΙΑΣ ΣΕ ΤΟΜΗ
1	ΣΥΜΒΟΛΙΣΜΟΣ ΓΕΝΙΚΩΝ ΟΨΕΩΝ / ΤΟΜΩΝ

ΚΕΝΤΡΙΚΟ ΣΥΜΒΟΥΛΙΟ ΑΡΧΙΤΕΚΤΟΝΙΚΗΣ
Το παρόν σχεδιάγραμμα μελετήθηκε από το ΚΕ.Σ.Α. την 3-6-2025 και εγκρίθηκε συμφώνως με τη υπ' αριθμ. 3/16 γνώμη του
ΠΡΟΕΔΡΟΣ Ε. ΜΠΑΚΟΓΙΑΝΝΗΣ
ΓΡΑΜΜΑΤΕΑΣ Α. ΜΠΕΣΣΑ

Π.Μ.ΚΑΛΛΙΓΑΣ-Ι.Σ.ΡΑΠΤΗ ΙΚΕ
ΑΡΧΙΤΕΚΤΟΝΙΚΕΣ ΜΕΛΕΤΕΣ -ΕΠΙΒΛΕΨΕΙΣ

Το παρόν διάγραμμα συνοδεύει την από 13.05.2025 εισήγηση της Υπηρεσίας Δ.Ο.Κ.Α. Γράφτηκε Δ.Κ.
Η Υπαλλήλος
Αρχιτέκτων Μηχανικός

ΕΡΓΟΔΟΤΗΣ
T. PROPERTIES ATHENS A.E.

ΕΡΓΟ
ΑΝΑΘΕΩΡΗΣΗ ΟΙΚ. ΑΔΕΙΑΣ ΜΕ Α/Α 1141723, ΛΟΓΩ ΑΛΛΑΓΗΣ ΕΠΙΒΛΕΠΟΝΤΩΝ & ΤΡΟΠΟΠΟΙΗΣΗΣ ΑΡΧΙΤΕΚΤΟΝΙΚΗΣ ΚΑΙ ΣΤΑΤΙΚΗΣ ΜΕΛΕΤΗΣ, ΧΩΡΙΣ ΠΡΟΣΘΗΚΗ ΝΕΩΝ ΧΩΡΩΝ.

ΘΕΣΗ
ΑΚΑΔΗΜΙΑΣ 14, Ο.Τ. 67032 ΑΘΗΝΑ
ΔΗΜΟΣ ΑΘΗΝΑΙΩΝ, ΝΟΜΟΣ ΑΤΤΙΚΗΣ

ΘΕΜΑ ΣΧΕΔΙΟΥ
ΤΟΜΗ 1-1 ΠΡΟΤΑΣΗ

ΚΩΔΙΚΟΣ ΣΧΕΔΙΟΥ
2024 I 10

ΚΛΙΜΑΚΑ
1 : 50

05.05.2025

ΣΦΡΑΓΙΔΑ - ΥΠΟΓΡΑΦΗ

Π. Μ. ΚΑΛΛΙΓΑΣ – Ι. Σ. ΡΑΠΤΗ Ι.Κ.Ε.
ΑΡΧΙΤΕΚΤΟΝΙΚΕΣ ΜΕΛΕΤΕΣ-ΕΠΙΒΛΕΨΕΙΣ
ΠΑΡΘΟΣ 8 ΑΓΙΟΚΑΒΕΙΡΟΙ 145 61 ΚΗΦΙΣΙΑ
ΑΦΜ: 099292125 - ΔΟΥ: ΚΗΦΙΣΙΑΣ

ΙΣΑΒΕΛΑ Σ. ΡΑΠΤΗ - ΚΑΛΛΙΓΑ
ΑΡΧΙΤΕΚΤΩΝ ΜΗΧΑΝΙΚΟΣ
ΠΑΡΘΟΣ 8 ΑΓΙΟΚΑΒΕΙΡΟΙ 145 61 ΚΗΦΙΣΙΑ
ΑΦΜ: 099122794 - ΔΟΥ: ΚΗΦΙΣΙΑΣ

ΑΡ.ΣΧΕΔΙΟΥ
A11

ΧΟΡΗΓΕΙΤΑΙ ΚΑΤΟΠΙΝ ΑΙΤΗΜΑΤΟΣ ΧΟΡΗΓΕΙΤΑΙ ΚΑΤΟΠΙΝ ΑΙΤΗΜΑΤΟΣ