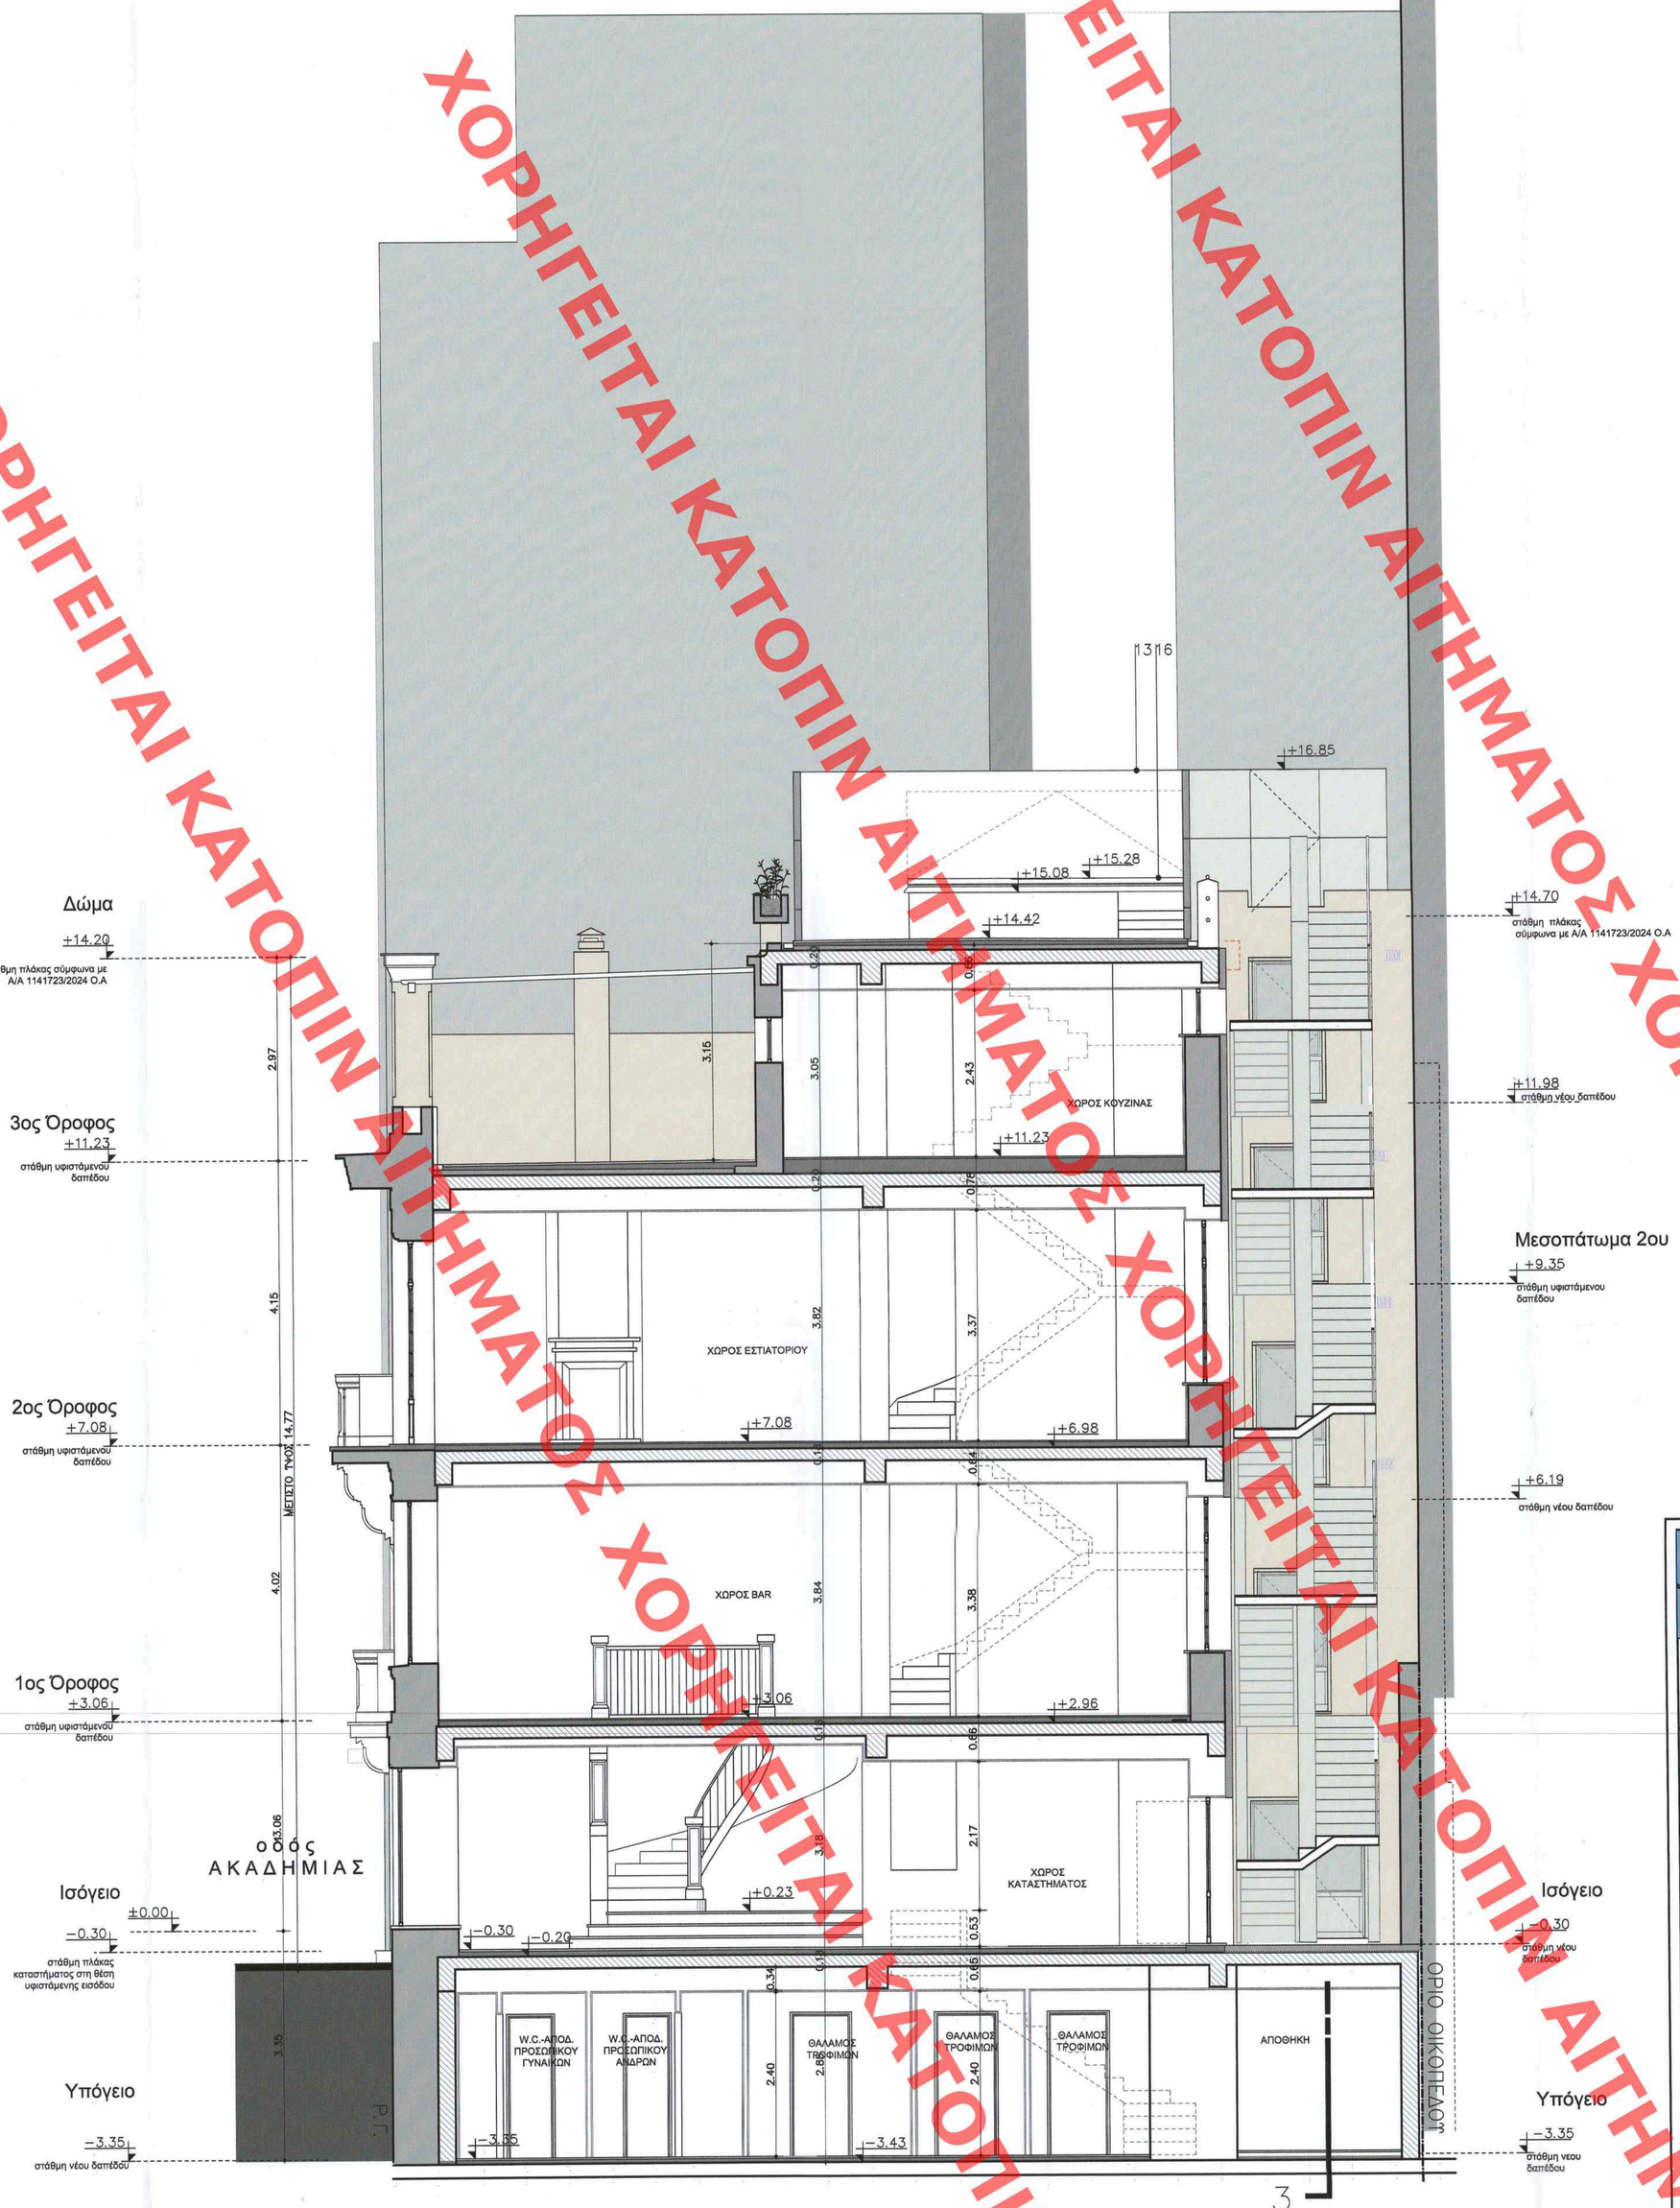

ΥΠΟΜΝΗΜΑ ΣΥΜΒΟΛΙΣΜΩΝ

	ΥΦΙΣΤΑΜΕΝΗ ΤΟΙΧΟΠΟΙΙΑ
	ΟΠΤΟΠΛΙΝΘΟΔΟΜΗ
	ΧΩΡΙΣΜΑ ΞΗΡΑΣ ΔΟΜΗΣΗΣ
	ΘΕΡΜΟΜΟΝΩΣΗ ΠΟΛΥΣΤΕΡΙΝΗΣ
+0.05	ΣΤΑΘΜΗ ΤΕΛΕΙΩΜΕΝΗΣ ΕΠΙΦΑΝΕΙΑΣ ΣΕ ΤΟΜΗ
1	ΣΥΜΒΟΛΙΣΜΟΣ ΓΕΝΙΚΩΝ ΟΨΕΩΝ / ΤΟΜΩΝ

ΥΠΟΥΡΓΕΙΟ ΠΕΡΙΒΑΛΛΟΝΤΟΣ ΚΑΙ ΕΝΕΡΓΕΙΑΣ
ΘΕΩΡΗΘΗΚΕ ΜΕ ΤΗΝ ΥΠ' ΑΡΙΘ. 76980/7654/723-09-2025 ΠΡΑΞΗ
Η ΠΡΟΣΤΑΜΕΝΗ ΥΠΕΖΑ/ΝΔΕ
ΤΟΠΟΓΡΑΦΙΚΩΝ ΕΦΑΡΜΟΓΩΝ
ΑΝΔΡΙΑΝΑ ΚΑΤΣΙΝΑ
ΤΟΠΟΓΡΑΦΟΣ ΜΗΧΑΝΙΚΟΣ

ANDRIANA KATSINA
24/09/2025 14:59

ΚΕΝΤΡΙΚΟ ΣΥΜΒΟΥΛΙΟ ΑΡΧΙΤΕΚΤΟΝΙΚΗΣ
Το παρόν σχεδιάγραμμα μελετήθηκε από το ΚΕ.Σ.Α. την ..... 26.6.2025 .....
και εγκρίθηκε σύμφωνα με την υπ' αριθμ. ..... 3116 ..... συνεδρίαση του
ΠΡΟΕΔΡΟΣ ΓΡΑΜΜΑΤΕΑΣ
Ε. ΜΠΑΚΟΓΙΑΝΝΗΣ Α. ΜΠΕΣΣΑ

Π.Μ.ΚΑΛΛΙΓΑΣ-Ι.Σ.ΡΑΠΤΗ ΙΚΕ
ΑΡΧΙΤΕΚΤΟΝΙΚΕΣ ΜΕΛΕΤΕΣ -ΕΠΙΒΛΕΨΕΙΣ

Το παρόν διάγραμμα συνοδεύει την από 14.05.2025 εισήγηση της Διοίκησης Δ.Ο.Κ.Α. Τμήματος Δ.Κ.
Τμηματάρχης
ΔΗΜΗΤΡΑ ΜΑΤΣΟΥΚΑ
Αρχιτέκτων Μηχανικός

ΕΡΓΟΔΟΤΗΣ
T. PROPERTIES ATHENS A.E.

ΕΡΓΟ
ΑΝΑΘΕΩΡΗΣΗ ΟΙΚ. ΑΔΕΙΑΣ ΜΕ Α/Α 1141723, ΛΟΓΩ ΑΛΛΑΓΗΣ ΕΠΙΒΛΕΠΟΝΤΩΝ & ΤΡΟΠΟΠΟΙΗΣΗΣ ΑΡΧΙΤΕΚΤΟΝΙΚΗΣ ΚΑΙ ΣΤΑΤΙΚΗΣ ΜΕΛΕΤΗΣ, ΧΩΡΙΣ ΠΡΟΣΘΗΚΗ ΝΕΩΝ ΧΩΡΩΝ.

ΘΕΣΗ
ΑΚΑΔΗΜΙΑΣ 14, Ο.Τ. 67032 ΑΘΗΝΑ
ΔΗΜΟΣ ΑΘΗΝΑΙΩΝ, ΝΟΜΟΣ ΑΤΤΙΚΗΣ

ΘΕΜΑ ΣΧΕΔΙΟΥ
ΤΟΜΗ 2-2 ΠΡΟΤΑΣΗ

ΚΩΔΙΚΟΣ ΣΧΕΔΙΟΥ
2024 I 10

ΚΛΙΜΑΚΑ
1 : 50

05.05.2025

ΣΦΡΑΓΙΔΑ - ΥΠΟΓΡΑΦΗ

Π.Μ.ΚΑΛΛΙΓΑΣ – Ι.Σ. ΡΑΠΤΗ Ι.Κ.Ε.
ΑΡΧΙΤΕΚΤΟΝΙΚΕΣ ΜΕΛΕΤΕΣ-ΕΠΙΒΛΕΨΕΙΣ
ΠΑΡΟΔΟΣ ΡΑΠΤΑΡΗ 2 Τ.Κ. 145 61 ΚΗΦΙΣΙΑ
ΑΦΜ: 998207425 Δ.Ο.Υ. ΚΗΦΙΣΙΑΣ

ΙΣΑΒΕΛΑ Σ. ΡΑΠΤΗ - ΚΑΛΛΙΓΑ
ΔΙΠΛΩΜΑ ΑΡΧΙΤΕΚΤΟΝΑ - ΜΗΧΑΝΙΚΟΣ
ΑΝΩΤΑΤΗ ΣΧΟΛΗ ΑΑΧΕΝ - ΓΕΡΜΑΝΙΑ
ΜΕΛΟΣ Τ.Ε.Ε. & Κ.Μ. ΑΜΤΕΠΟΥ 119509
ΡΑΠΤΑΡΗ 2 Τ.Κ. 145 61 ΚΗΦΙΣΙΑ
ΑΦΜ: 040422794 ΔΟΥ ΚΗΦΙΣΙΑΣ

ΑΡ.ΣΧΕΔΙΟΥ
A12

ΧΟΡΗΓΕΙΤΑΙ ΚΑΤΟΠΙΝ ΑΙΤΗΜΑΤΟΣ ΧΟΡΗΓΕΙΤΑΙ ΚΑΤΟΠΙΝ ΑΙΤΗΜΑΤΟΣ