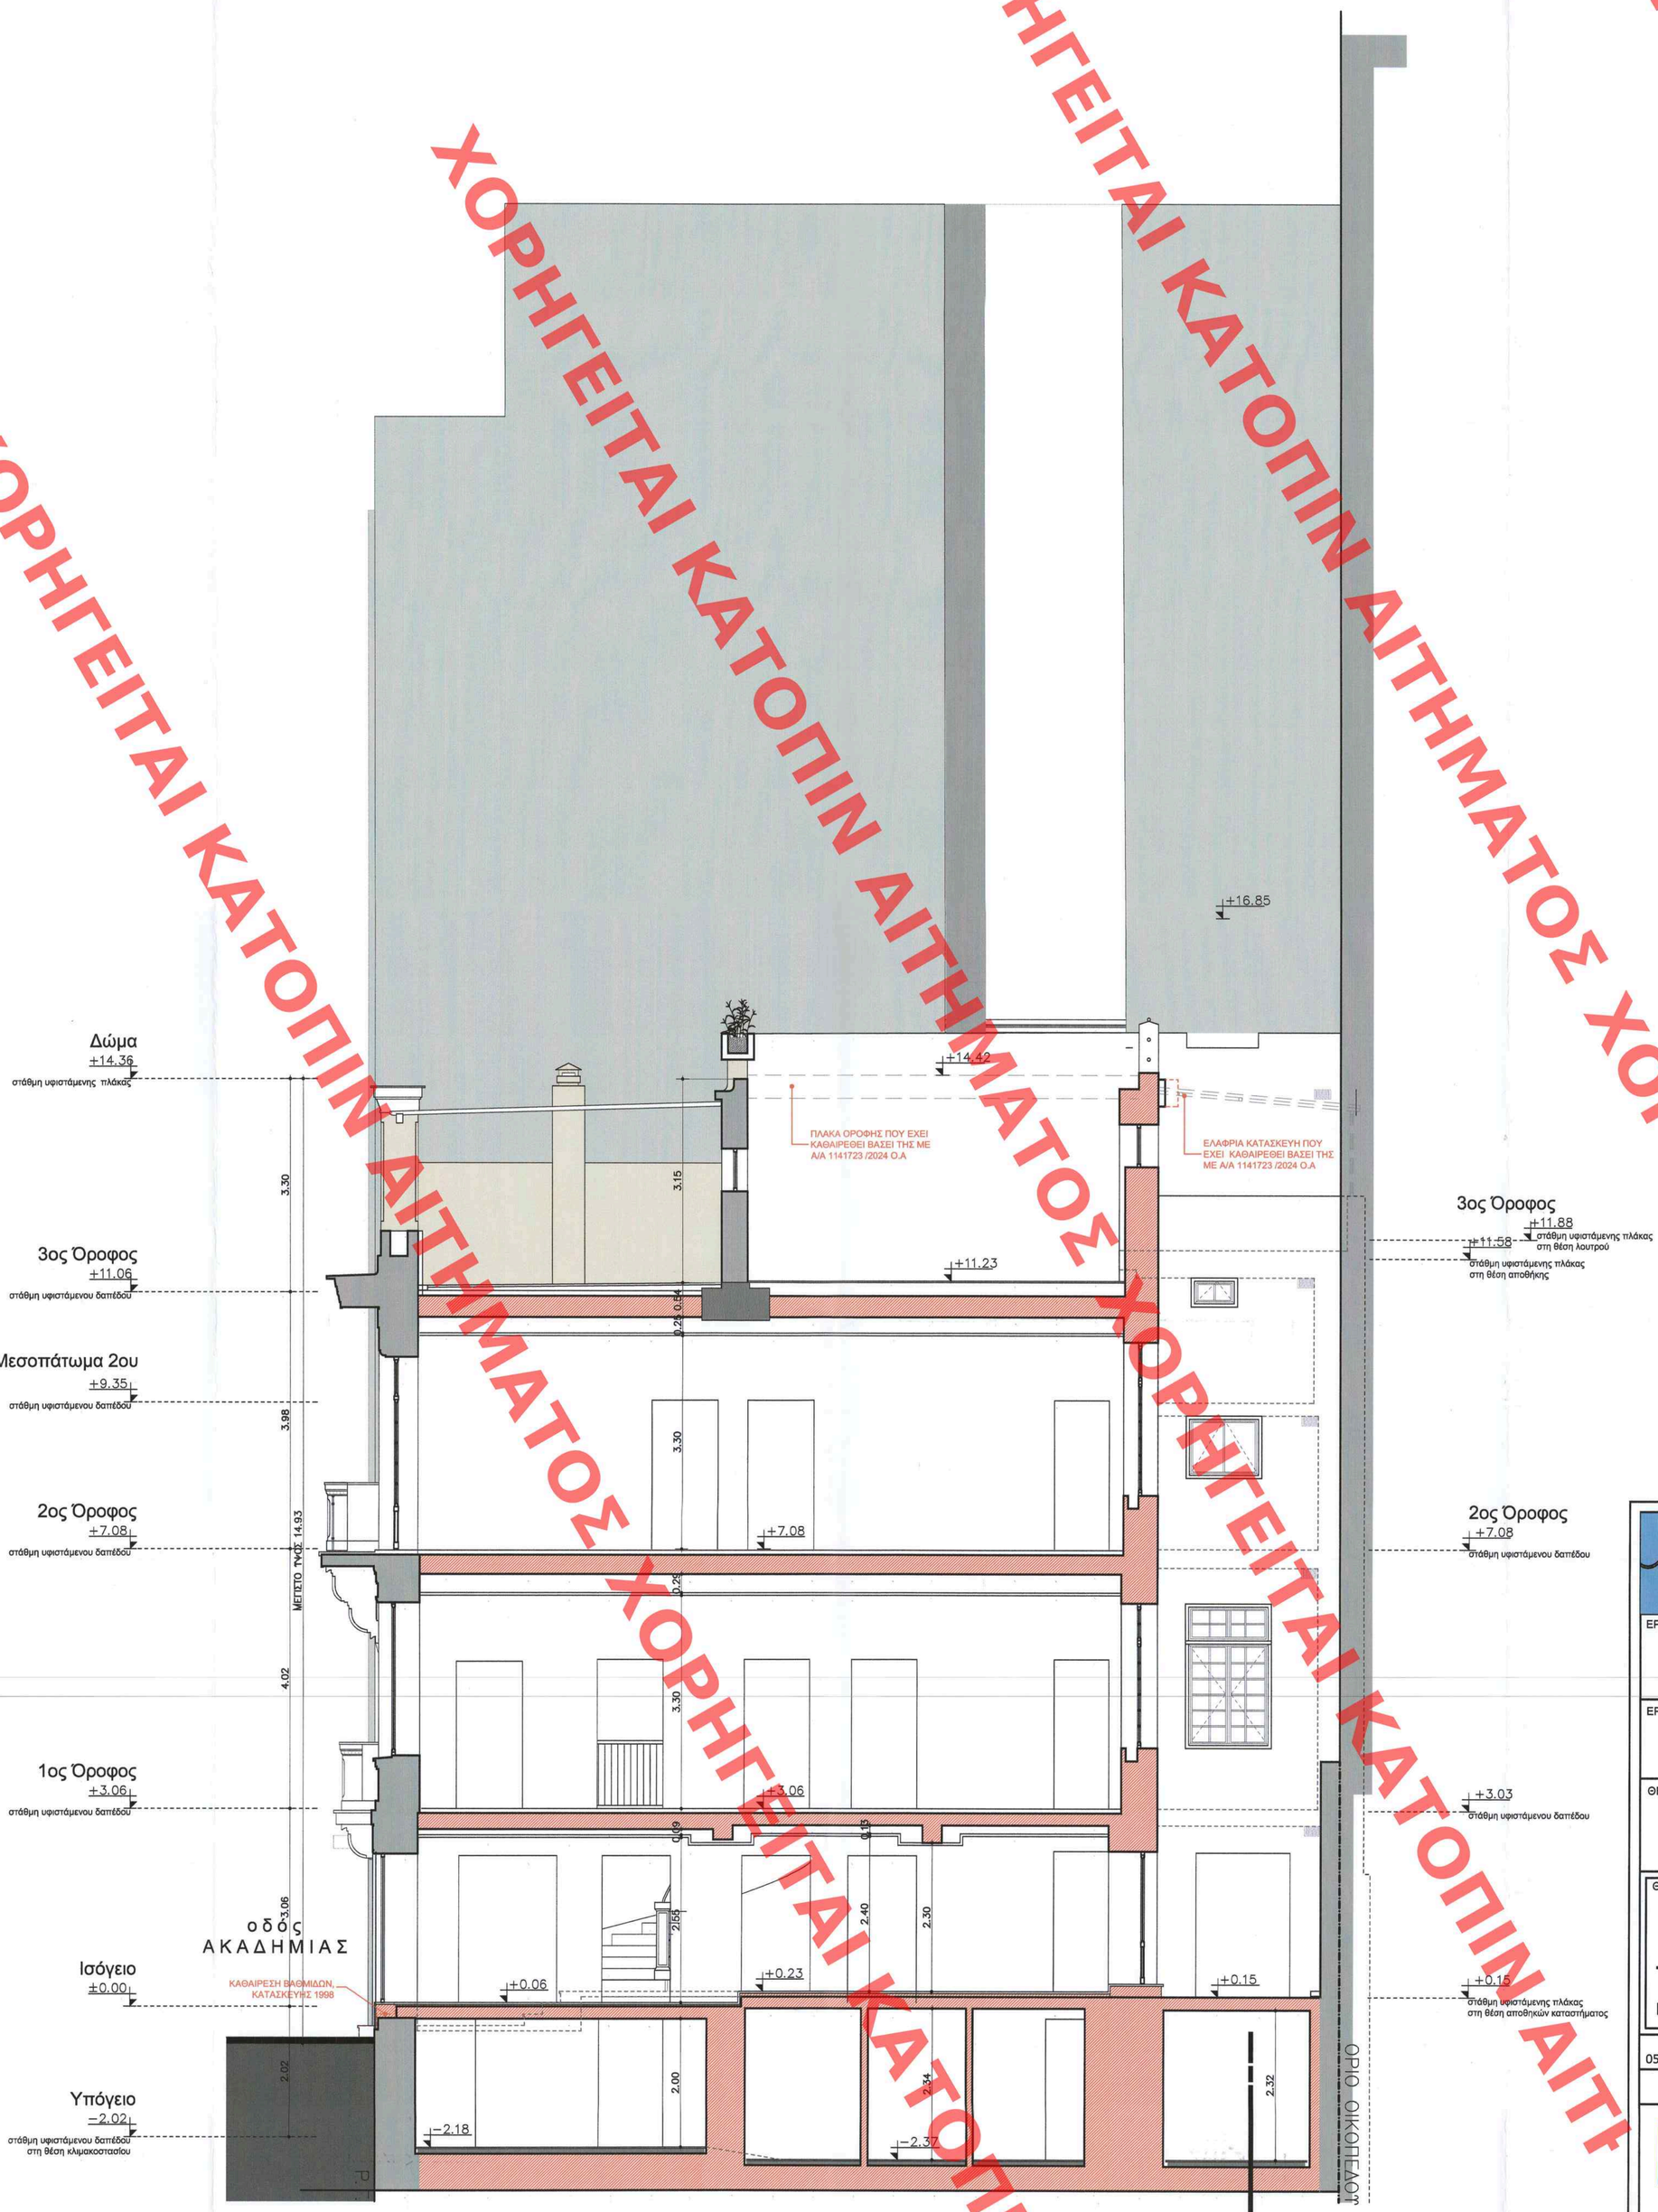

ΥΠΟΥΡΓΕΙΟ ΠΕΡΙΒΑΛΛΟΝΤΟΣ ΚΑΙ ΕΝΕΡΓΕΙΑΣ
ΘΕΩΡΗΘΗΚΕ ΒΑΣ. ΤΗΝ ΥΠ' ΑΡΙΘ. 93390/350/22-09-2025 ΤΗΛΕΨΗ
Η ΠΡΟΪΣΤΑΜΕΝΗ ΤΗΣ Δ/ΝΣΗΣ
ΤΟΠΟΓΡΑΦΙΚΩΝ ΕΦΑΡΜΟΓΕΩΝ
ΑΝΔΡΙΑΝΑ ΚΑΤΣΙΝΑ
ΤΟΠΟΓΡΑΦΟΣ ΜΗΧΑΝΙΚΟΣ

ANDRIANA KATSINA
24/09/2025 15:00

ΥΠΟΜΝΗΜΑ ΣΥΜΒΟΛΙΣΜΩΝ

	ΥΦΙΣΤΑΜΕΝΗ ΤΟΙΧΟΠΟΙΙΑ
	ΕΝΔΕΙΞΗ ΚΑΘΑΙΡΕΣΗΣ - ΤΟΜΗ
	ΕΝΔΕΙΞΗ ΚΑΘΑΙΡΕΣΗΣ - ΟΨΗ
+0.05	ΣΤΑΘΜΗ ΤΕΛΕΙΩΜΕΝΗΣ ΕΠΙΦΑΝΕΙΑΣ ΣΕ ΤΟΜΗ
1	ΣΥΜΒΟΛΙΣΜΟΣ ΓΕΝΙΚΩΝ ΟΨΕΩΝ / ΤΟΜΩΝ

ΚΕΝΤΡΙΚΟ ΣΥΜΒΟΥΛΙΟ ΑΡΧΙΤΕΚΤΟΝΙΚΗΣ
Το παρόν σχεδιάγραμμα μελετήθηκε από το ΚΕ.Σ.Α. την 26-6-2025 και εγκρίθηκε συμφωνα με την υπ' αριθμ. 516 γνωμοδότησή του
ΠΡΟΕΔΡΟΣ ΓΡΑΜΜΑΤΕΑΣ
Ε. ΜΠΑΚΟΓΙΑΝΝΗΣ Α. ΧΙΝΕΣΣΑ

Π.Μ.ΚΑΛΛΙΓΑΣ-Ι.Σ.ΡΑΠΤΗ ΙΚΕ
ΑΡΧΙΤΕΚΤΟΝΙΚΕΣ ΜΕΛΕΤΕΣ -ΕΠΙΒΛΕΨΕΙΣ
Το παρόν διάγραμμα συνοδεύει την από 17-05-2025 εισήγηση της Υπηρεσίας Δ.Ο.Κ.Α. Τμήματος Δ.Κ
Τμηματάρχης
Δήμητρα ΜΑΤΣΟΥΚΑ
Αρχιτέκτων Μηχανικός

ΕΡΓΟΔΟΤΗΣ
T. PROPERTIES ATHENS A.E.

ΕΡΓΟ
ΑΝΑΘΕΩΡΗΣΗ ΟΙΚ. ΑΔΕΙΑΣ ΜΕ Α/Α 1141723, ΛΟΓΩ ΑΛΛΑΓΗΣ ΕΠΙΒΛΕΠΟΝΤΩΝ & ΤΡΟΠΟΠΟΙΗΣΗΣ ΑΡΧΙΤΕΚΤΟΝΙΚΗΣ ΚΑΙ ΣΤΑΤΙΚΗΣ ΜΕΛΕΤΗΣ, ΧΩΡΙΣ ΠΡΟΣΘΗΚΗ ΝΕΩΝ ΧΩΡΩΝ.

ΘΕΣΗ
ΑΚΑΔΗΜΙΑΣ 14, Ο.Τ. 67032 ΑΘΗΝΑ
ΔΗΜΟΣ ΑΘΗΝΑΙΩΝ, ΝΟΜΟΣ ΑΤΤΙΚΗΣ

ΘΕΜΑ ΣΧΕΔΙΟΥ
ΤΟΜΗ 2-2
ΚΑΘΑΙΡΕΣΕΙΣ

ΚΩΔΙΚΟΣ ΣΧΕΔΙΟΥ
2024 I 10

ΚΛΙΜΑΚΑ
1 : 50

05.05.2025

ΣΦΡΑΓΙΔΑ - ΥΠΟΓΡΑΦΗ

Π. Μ. ΚΑΛΛΙΓΑΣ – Ι. Σ. ΡΑΠΤΗ Ι.Κ.Ε.
ΑΡΧΙΤΕΚΤΟΝΙΚΕΣ ΜΕΛΕΤΕΣ-ΕΠΙΒΛΕΨΕΙΣ
ΠΑΡΟΔΟΣ ΡΑΓΚΑΒΗ 6α & 145 61 ΚΗΦΙΣΙΑ
ΑΦΜ: 998297125 - ΔΟΥ: ΚΗΦΙΣΙΑΣ

ΙΣΑΒΕΛΑ Σ. ΡΑΠΤΗ - ΚΑΛΛΙΓΑ
ΔΙΠΛΟΜ. ΑΡΧΙΤΕΚΤΟΝΑ / ΜΗΧΑΝΙΚΟΣ
ΑΝΩΝΥΜΗ ΣΧΟΛΗ ΑΑΧΕΝ / ΓΕΡΜΑΝΙΑ
ΜΕΛΕΤΕΣ-ΕΠΙΒΛΕΨΕΙΣ ΑΡ.ΜΗΤΡΩΟΥ 119509
ΡΑΓΚΑΒΗ 6α & ΤΚ 145 61 ΚΗΦΙΣΙΑ
ΑΦΜ: 998297125 - ΔΟΥ: ΚΗΦΙΣΙΑΣ

ΑΡ.ΣΧΕΔΙΟΥ
A12α

ΧΟΡΗΓΕΙΤΑΙ ΚΑΤΟΠΙΝ ΑΙΤΗΜΑΤΟΣ ΧΟΡΗΓΕΙΤΑΙ ΚΑΤΟΠΙΝ ΑΙΤΗΜΑΤΟΣ