


ΑΘΗΝΑ
047-096κδ
ΦΕΚ 464/Δ/1981

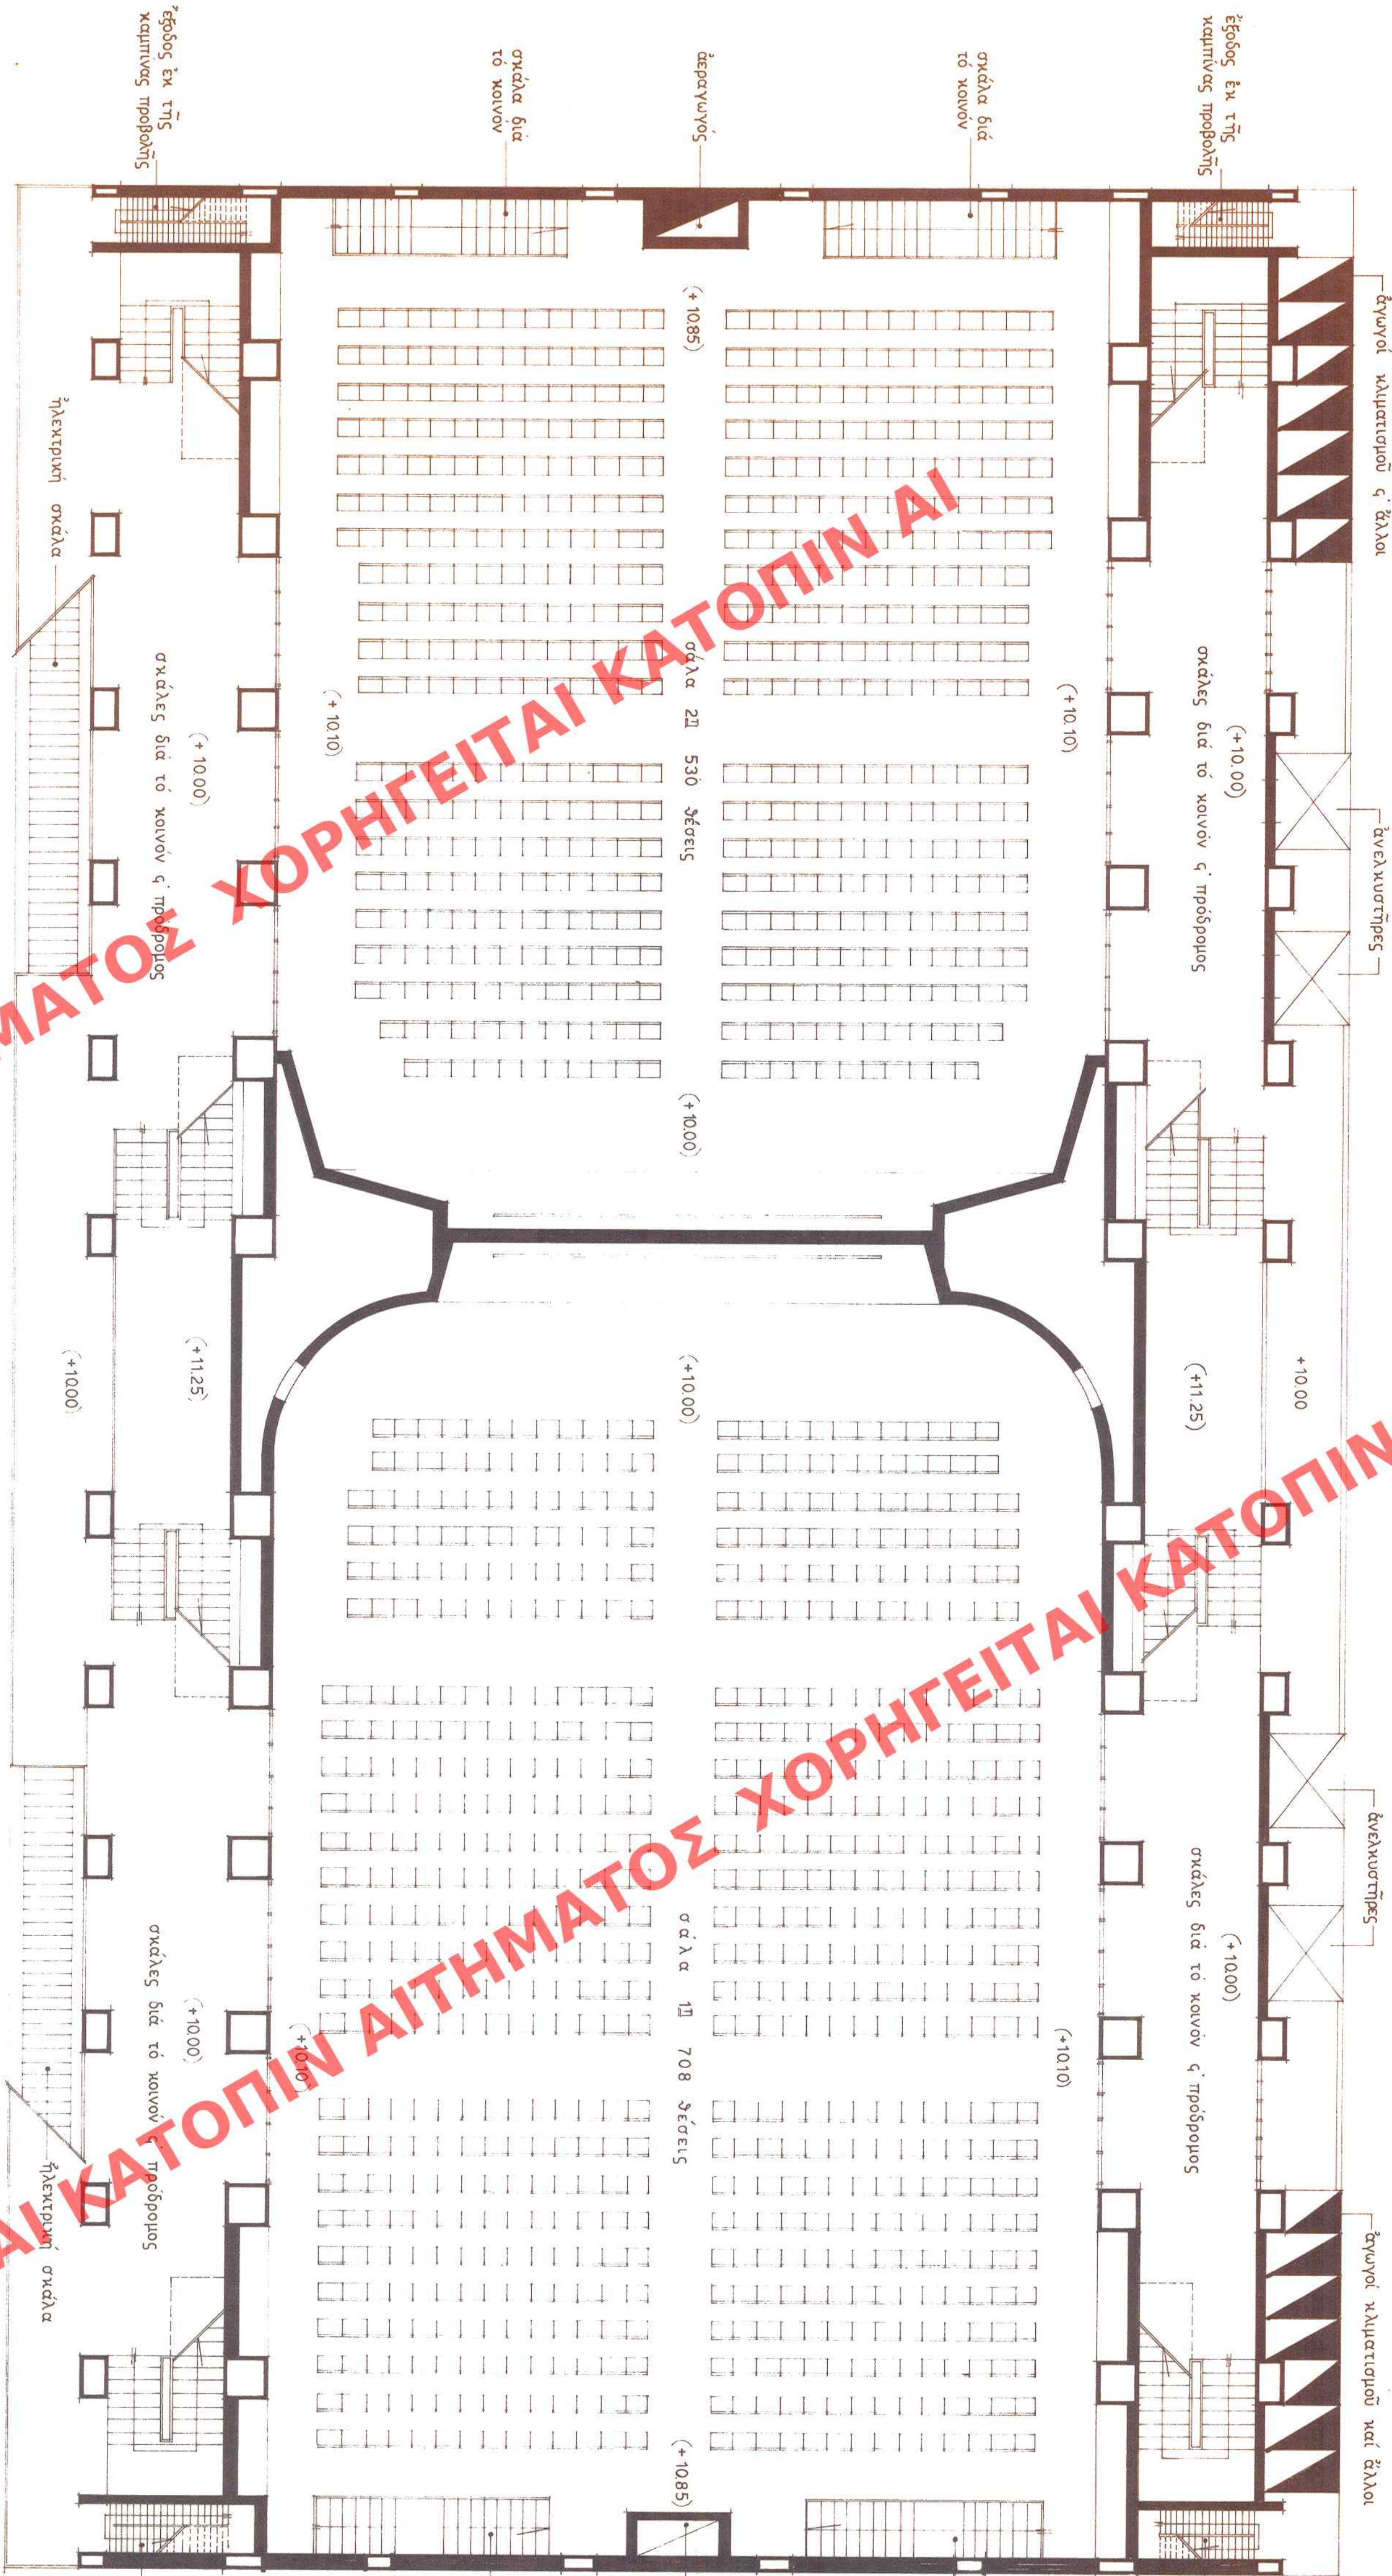

ΑΡΧΙΤΕΚΤΟΝΙΚΟΝ ΕΡΓΟΝ 90116
ΕΡΜΑΡΙΟΝ Book 347
ΕΓΓΡΑΦΩΝ ΟΡΙΣΜΟΣ 12346

ΕΝΕΡΓΗΝ ΔΙΑΔΟΣΗΝ 10 Διοικήσεως 1081 ΑΝΤΙΣΤΑΣΕΩΣ
ΔΗΜΟΣ 464
ΧΩΡΟΣ ΤΗΣ ΔΙΑΔΟΣΗΣ 1081

ΜΕΤΟΧΙΚΟΝ ΤΑΜΕΙΟΝ ΣΤΡΑΤΟΥ			
ΤΕΧΝΙΚΟΝ ΤΜΗΜΑ			
ΑΡΧΙΤΕΚΤΟΝΙΚΗ	ΑΝΑΜΟΡΦΩΣΙΣ ΚΕΝΤΡΙΚΟΥ ΤΜΗΜΑΤΟΣ		
ΜΕΛΕΤΗ	ΜΕΓΑΡΟΥ Μ.Τ.Σ.		
ΚΙΝΗΜΑΤΟΓΡΑΦΟΙ 1-2	ΚΑΙΝΑΕ	ΑΡΙΘΜΟΣ ΣΧΕΔΙΟΥ	4
ΕΥΡΥΤΑΙΣ ΜΕΛΕΤΗ	1:100		
ΤΕΧΝΙΚΗ ΥΠΗΡΕΣΙΑ Μ.Τ.Σ.			
ΕΚΔΑΤΕΙΣ ΣΑΔΙΑΝΟΥ-ΠΕΤΡΟΠΟΥΛΟΥ-ΜΠΑΞΕΒΑΝΗ			
ΑΘΗΝΑΙ	ΕΝΤΕΜΒΡΙΟΣ 1980		
ΤΕΧΝΙΚΗ ΥΠΗΡΕΣΙΑ	ΔΙΕΥΘΥΝΤΗΣ ΠΕΡΙΟΧΗΣ	ΕΝΙΚΟΙ ΔΙΕΥΘΥΝΤΗ	
ΕΡΜΑΡΙΟΝ	ΕΡΜΑΡΙΟΝ	ΕΡΜΑΡΙΟΝ	

ΕΓΓΡΑΦΩΝ ΟΡΙΣΜΟΣ 12346
ΕΡΜΑΡΙΟΝ Book 347
ΕΓΓΡΑΦΩΝ ΟΡΙΣΜΟΣ 12346

36/8