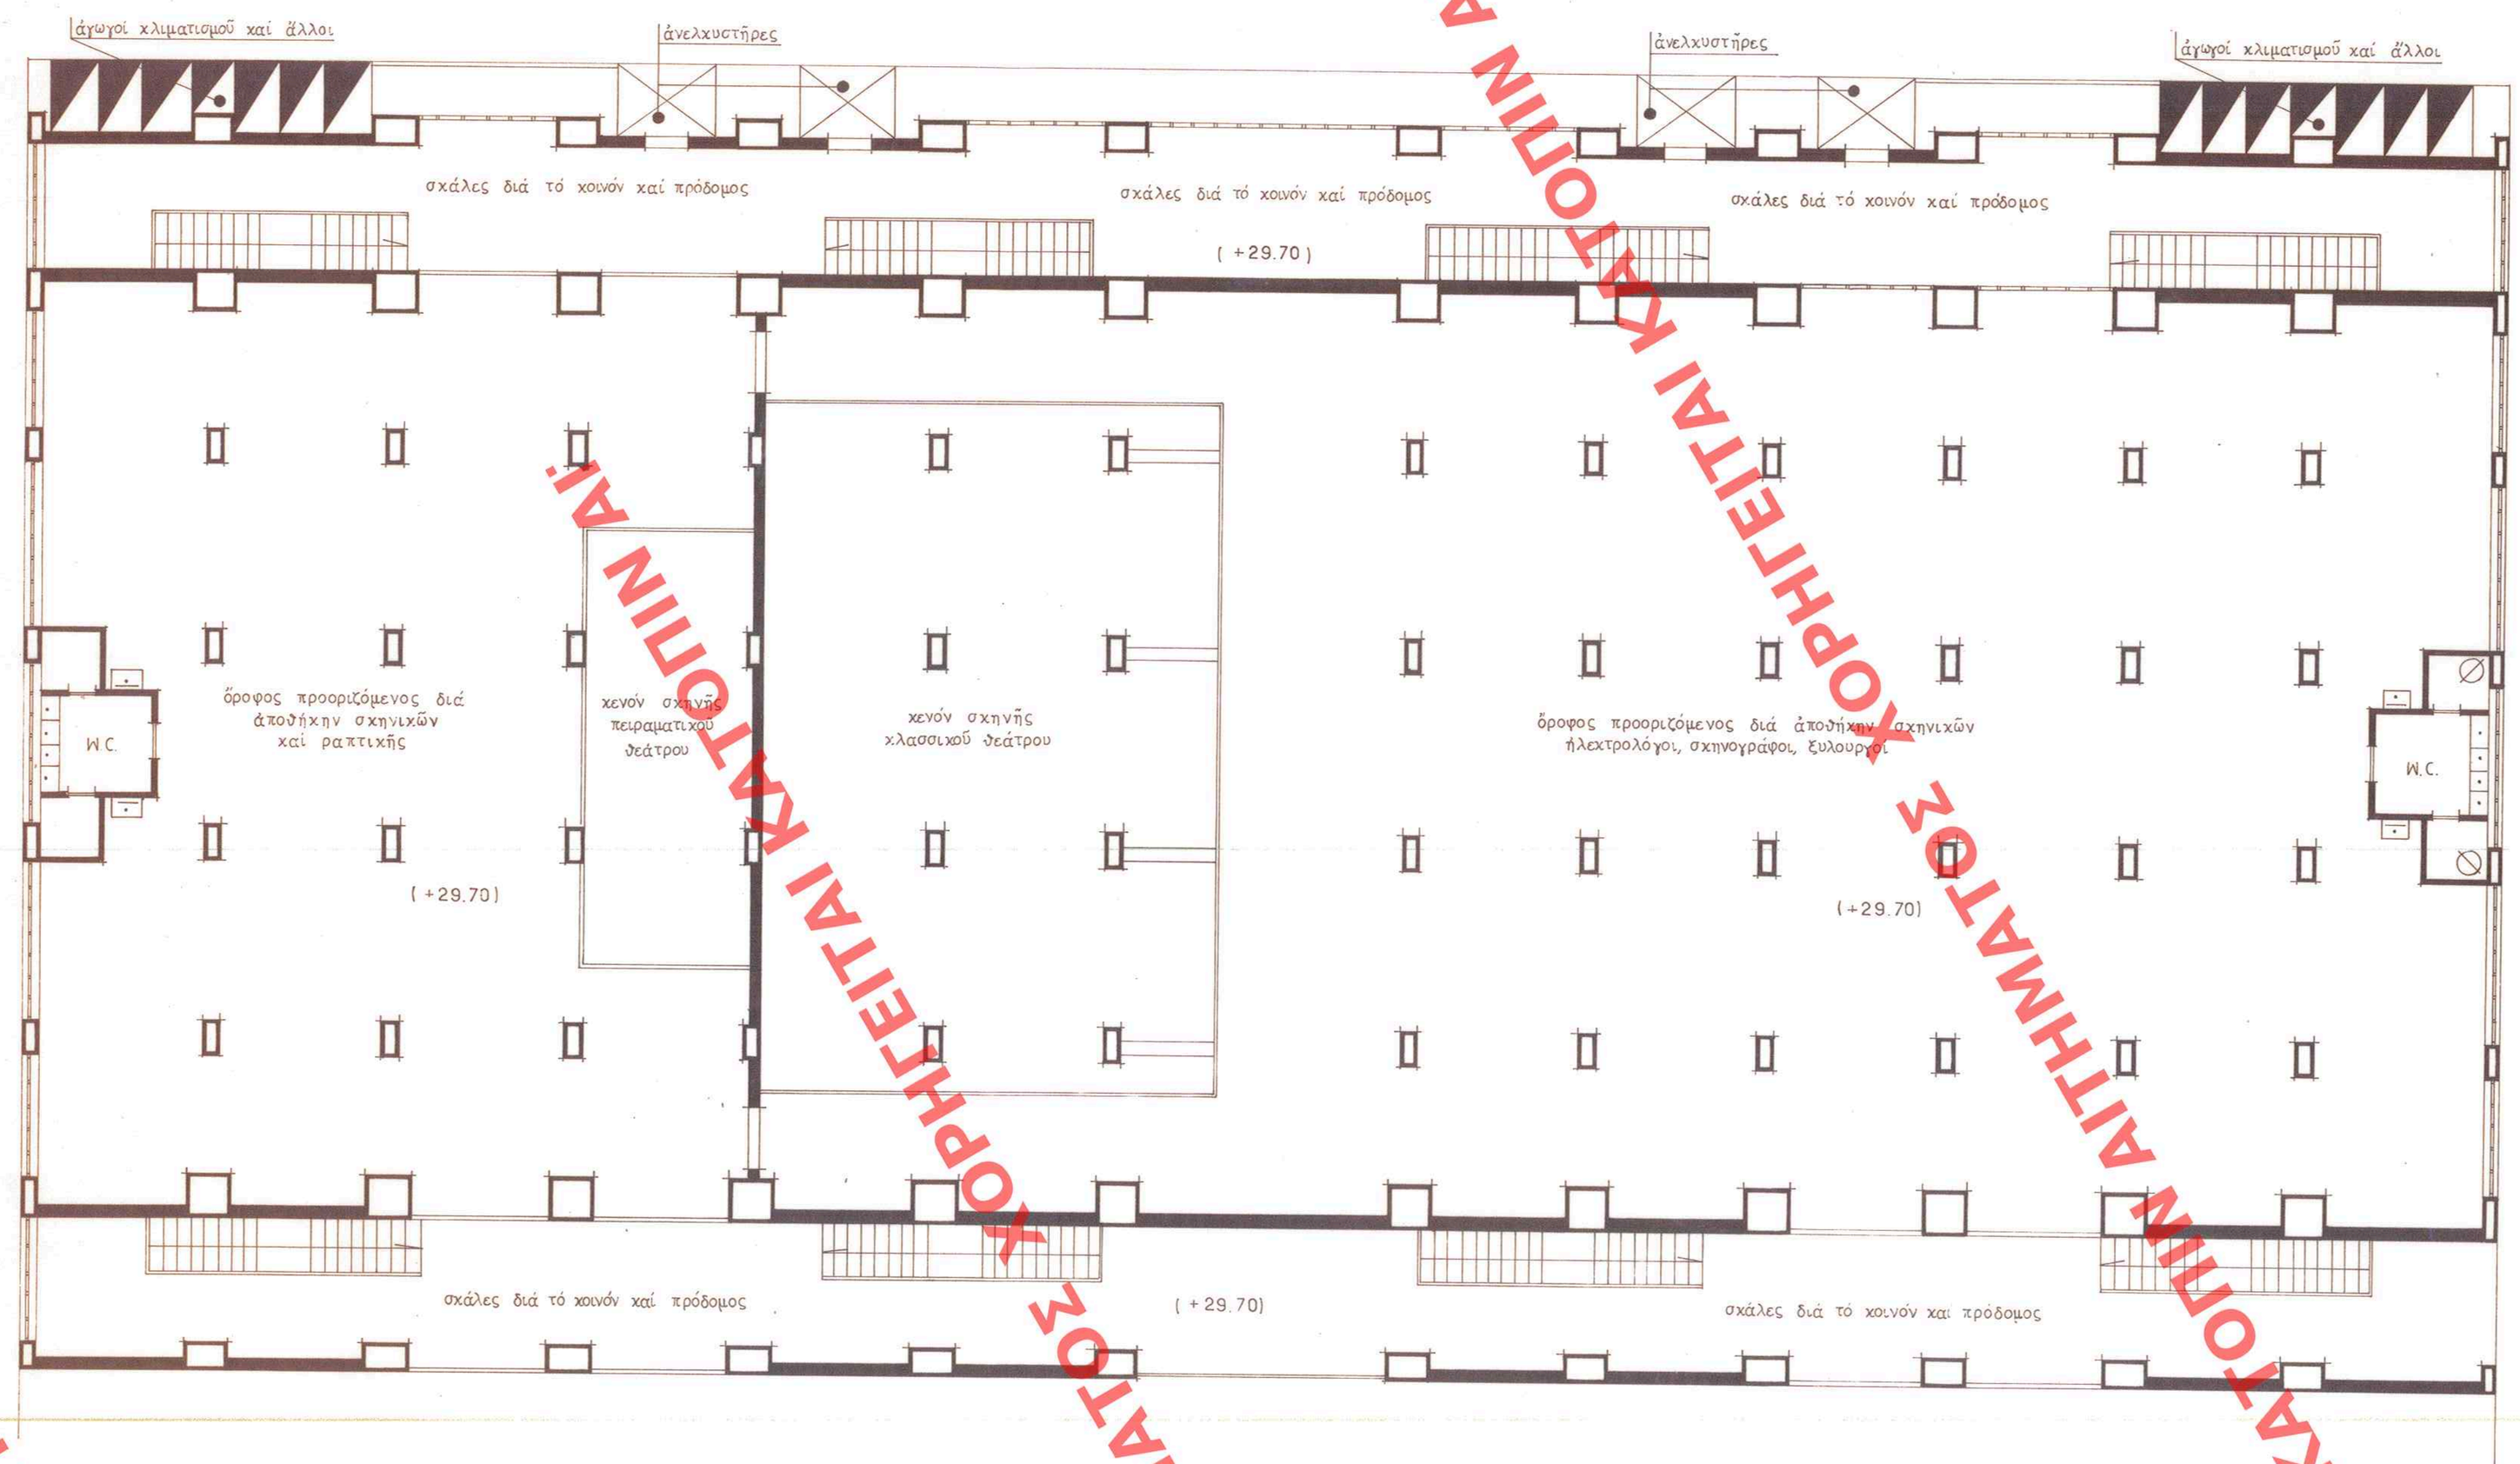

ΧΟΡΗΓΕΙΤΑΙ ΚΑΤΟΠΙΝ ΑΙΤΗΜΑΤΟΣ

047-096κδ
ΦΕΚ 464/Δ/1981
ΑΘΗΘΝ

36/8

Γ.34663/1981
Χαρακτηρίζεται
ώς διακριτέων εκ κυρίων θέσεων του κτιρίου του Μετοχικού Ταμείου Στρατού, και υπαγομένου εντός της σιωπηρά μεν εκφραζομένης εν τω προοιμίω ενός εκ δύο δόσεων ήτοι εν τέλει, δυνάμει ...
31 Ιουλίου 1981

ΕΝΕΚΡΙΘΗ ΔΙΑ ΤΟΥ ΑΠΟ 10 Αυγούστου 81 ΔΙΑΤΑΓΗΣ
ΔΗΜΟΣ ... 464 ... Δ
ΧΟΥΣ ... ΤΗΣ
ΤΗΣ 31 Αυγούστου 1981

ΕΓΕΓΡΑΠΤΟ
ΑΡΙΘΜΟΣ 20116
ΕΓΕΓΡΑΠΤΟΝ ΦΥΛΛΟ 347
ΕΓΕΓΡΑΠΤΟ ΑΡ.Ω ΠΡΩΤ. 44423/12346
Φυλλ. Φακ.

ΜΕΤΟΧΙΚΟΝ ΤΑΜΕΙΟΝ ΣΤΡΑΤΟΥ
ΤΕΧΝΙΚΟΝ ΤΜΗΜΑ

αρχιτεκτονική μελέτη	ΑΝΑΜΟΡΦΩΣΙΣ ΚΕΝΤΡΙΚΟΥ ΤΜΗΜΑΤΟΣ ΜΕΓΑΡΟΥ Μ.Τ.Σ.

ΟΡΟΦΟΣ ΘΕΑΤΡΙΚΟΥ ΕΞΟΠΛΙΣΜΟΥ — ΚΛΙΜΑΞ 1:100 — 8

ΣΥΝΤΑΞΙΣ ΜΕΛΕΤΗΣ: ΤΕΧΝΙΚΗ ΥΠΗΡΕΣΙΑ Μ.Τ.Σ.
ΑΡ. ΜΕΛΕΤΗΣ — ΣΧΕΔΙΑΣΙΣ ΣΑΣΣΑΛΟΥ - ΠΕΤΡΟΠΟΥΛΟΥ - Μ. ΑΣΕΒΑΝΗ
ΣΕΠΤΕΜΒΡΙΟΣ 1980