


ΑΘΗΝΑ
047-096κδ
ΦΕΚ 464/Δ/1981

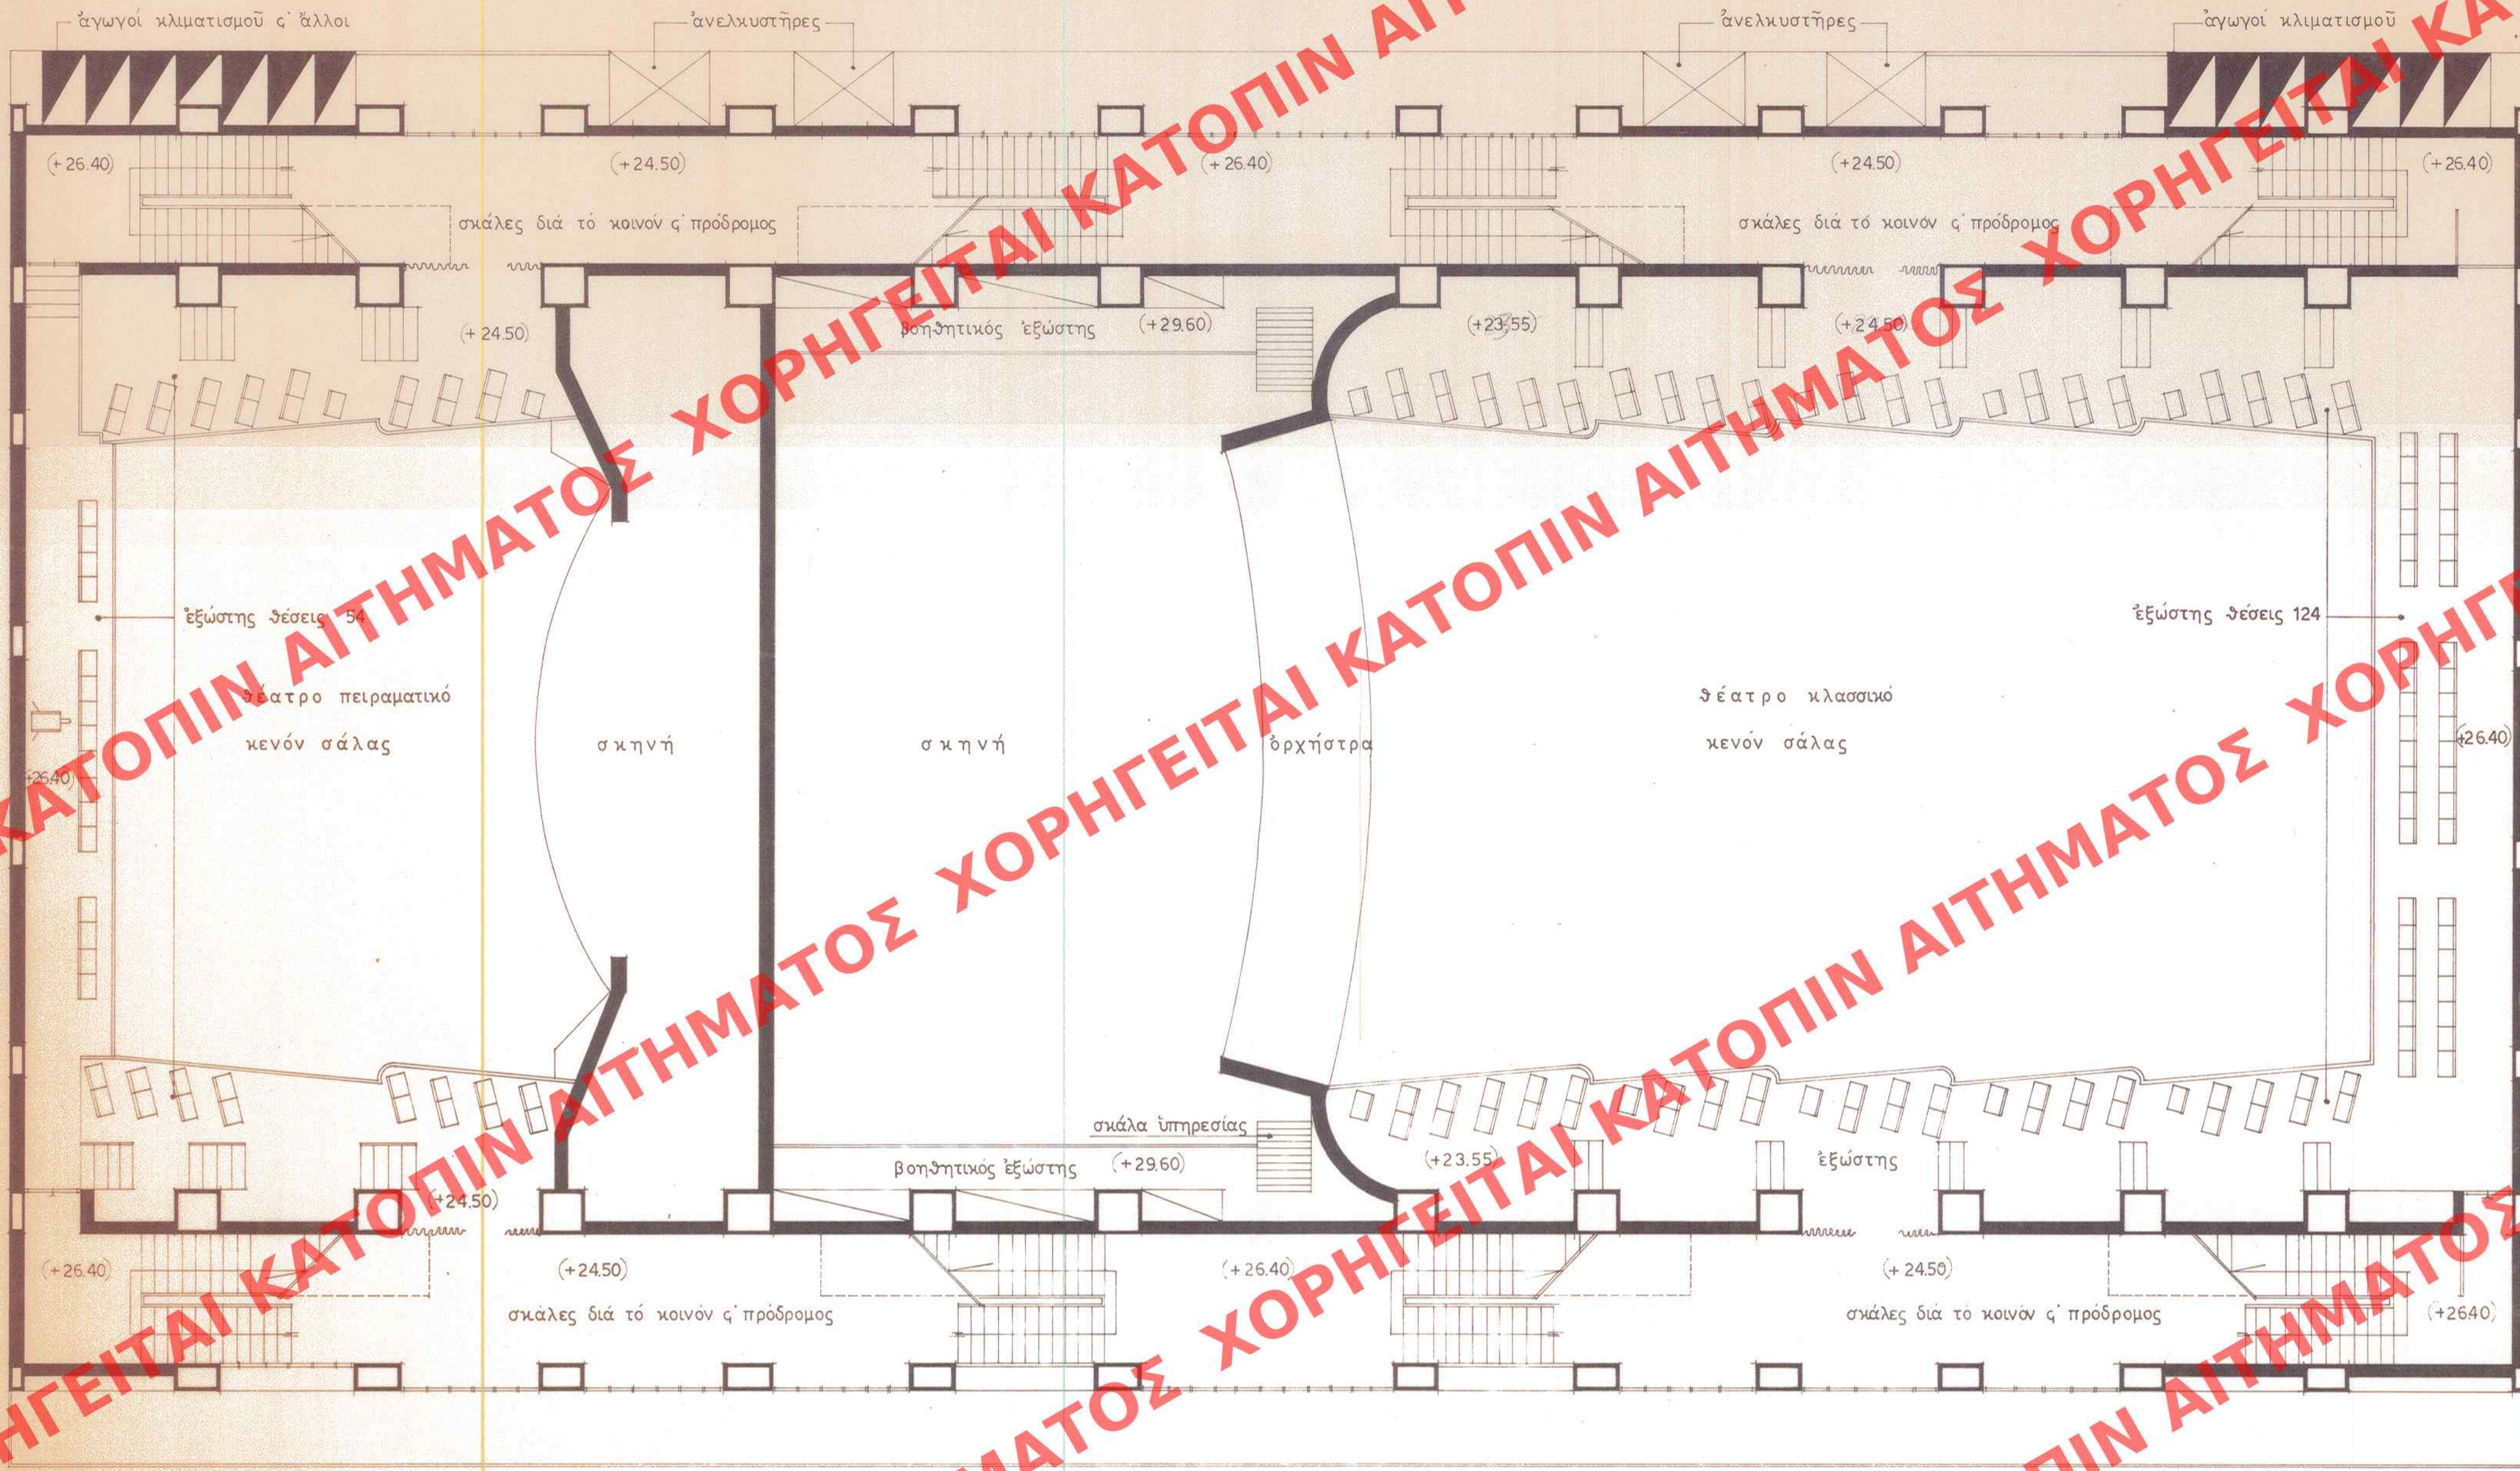

ΑΡΙΘ. ΣΧΕΔΙΟΥ 201/6
ΕΡΜΗΛΕΙΟΝ 347
ΕΓΓΡΑΦΗ 44423/12346

ΕΝΕΚΡΙΘΗ ΔΙΑ ΤΟΥ ΑΠΟ 10 ΙΟΥΝΙΟΥ 1981 ΔΙΑΤΑΓΜΑΤΟΣ
ΔΗΜΟΣΙΕΥΘΕΝΤΟΣ ΕΙΣ ΤΟ ΥΠ. ΑΡΙΘ. 464 ΦΥΛΛΟΝ ΤΟΥ Δ' ΤΕΥ-
ΧΟΥΣ ΤΗΣ ΕΦΗΜ. ΤΗΣ ΚΥΒΕΡΝΗΣΕΩΣ
ΤΗΣ 31 ΙΟΥΝΙΟΥ 1981

36/8

34665/1981

Χαρακτηριστική των κυρίων όψεων του θεάτρου
και της οδοποιίας του κτιρίου, σύμφωνα με την
απόφαση της Διεύθυνσης Τεχνικών Υπηρεσιών
Μ.Τ.Σ. της 31 Ιουλίου 1981.

Β. ΡΟΥΣΣΟΥ

ΜΕΤΟΧΙΚΟΝ ΤΑΜΕΙΟΝ ΣΤΡΑΤΟΥ		
ΤΕΧΝΙΚΟΝ ΤΜΗΜΑ		
ΑΡΧΙΤΕΚΤΟΝΙΚΗ ΜΕΛΕΤΗ	ΑΝΑΜΟΡΦΩΣΙΣ ΚΕΝΤΡΙΚΟΥ ΤΜΗΜΑΤΟΣ ΜΕΓΑΡΟΥ Μ.Τ.Σ.	
ΤΙΤΛΟΣ ΕΞΩΣΤΕΣ ΘΕΑΤΡΩΝ	ΚΑΙΜΑΣ 1:100	ΑΡΙΘΜΟΣ ΣΧΕΔΙΟΥ 7
ΣΥΝΤΑΞΙΣ ΜΕΛΕΤΗΣ ΤΕΧΝΙΚΗ ΥΠΗΡΕΣΙΑ Μ.Τ.Σ.		
ΑΡ. ΜΕΛΕΤΗΣ	ΣΧΕΔΙΑΣΙΣ ΣΑΣΣΑΛΟΥ - ΠΕΤΡΟΠΟΥΛΟΥ - ΜΠΑΣΕΒΑΝΗ	
ΑΘΗΝΑΙ ΣΕΠΤΕΜΒΡΙΟΣ 1980		
ΤΕΧΝΙΚΟΝ ΤΜΗΜΑ	Ο ΔΙΟΙΚΗΤΗΣ	Ο ΤΕΧΝΙΚΟΣ ΔΙΕΥΘΥΝΤΗΣ