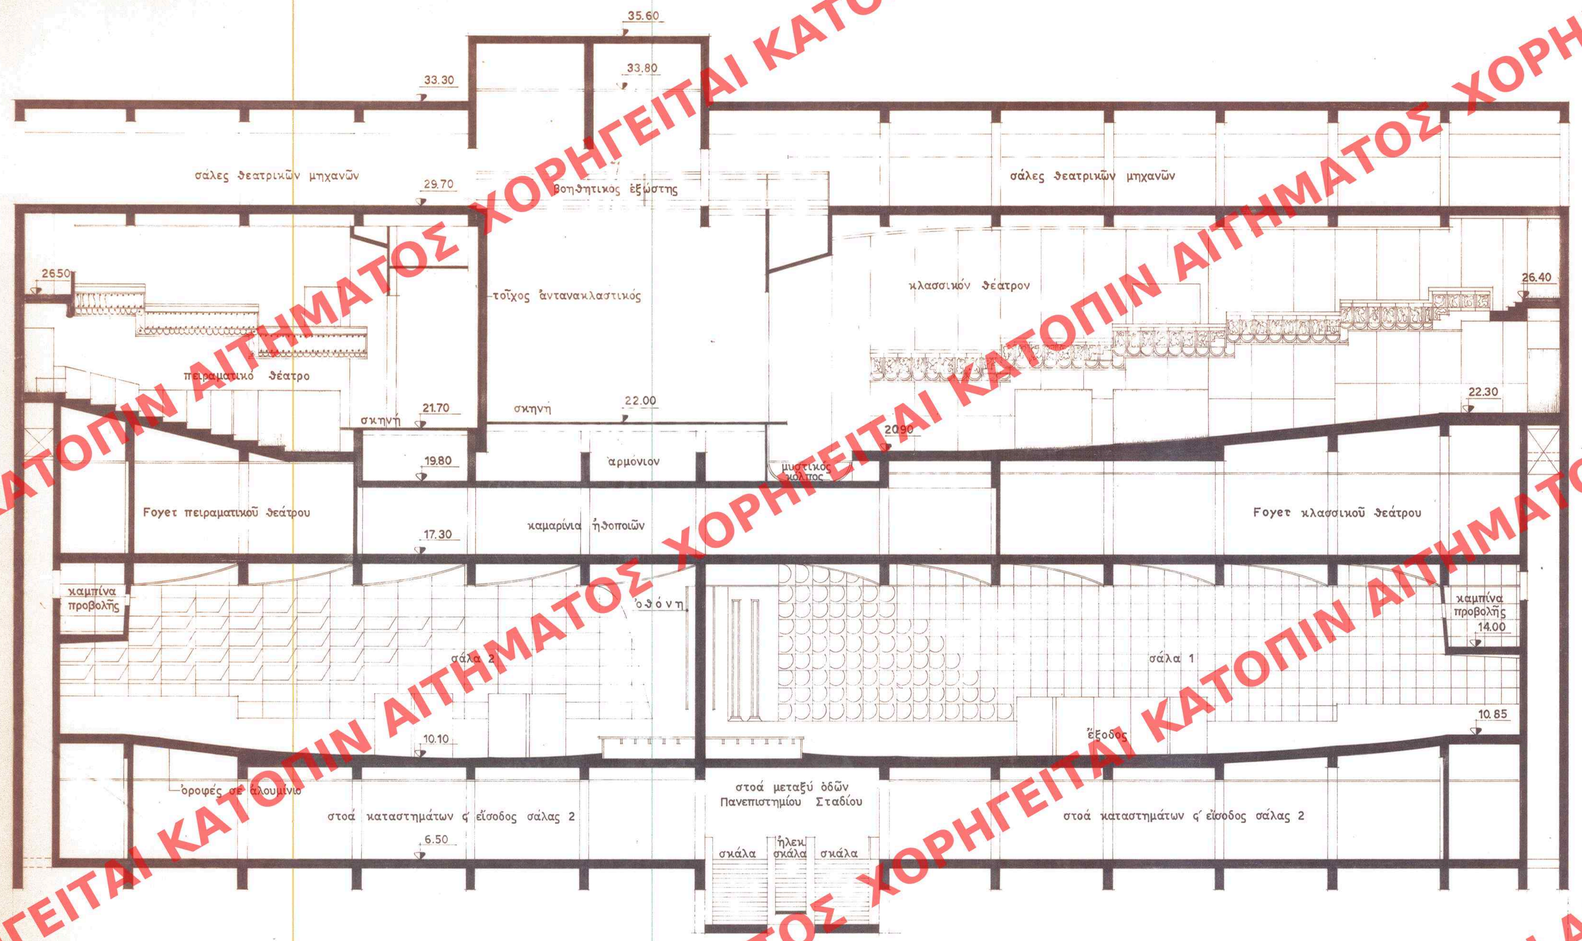

36/8

ΕΝΕΚΡΙΘΗ ΔΙΑ ΤΟΥ ΑΠΟ 10 Αὐγούστου 1981 ΝΟΜΟΣΧΕΔΙΟΥ ΔΗΜΟΣΙΕΥΘΕΝΤ ΣΕ ΦΕΚ ΤΟ ΑΡΙΘ. 464 ΤΟΥ ΤΕΥΧΟΥΣ ΤΗΣ ΕΦΗΜ. ΤΗΣ ΚΥΒΕΡΝΗΣΕΩΣ.
ΤΗΣ 31 Αὐγούστου 1981

Γ 34665/1981

Ἐπιφυλασσόμεθα ὡς πρὸς τὴν ἀκρίβειαν τῶν ἀναγραφομένων ἐπὶ τοῦ σχεδίου τῶν ἀναφερομένων ὑπὸ τοῦ Ἀρχιτέκτονος τῶν διαστάσεων τῶν ἀναφερομένων ὑπὸ τοῦ ὁποίου ἐκπονηθέντος σχεδίου τῶν ἀναφερομένων ἐπὶ τοῦ ὁποίου ἐκπονηθέντος σχεδίου καὶ ἀφορώντων εἰς τὴν ἀνέγερσιν τοῦ κτιρ