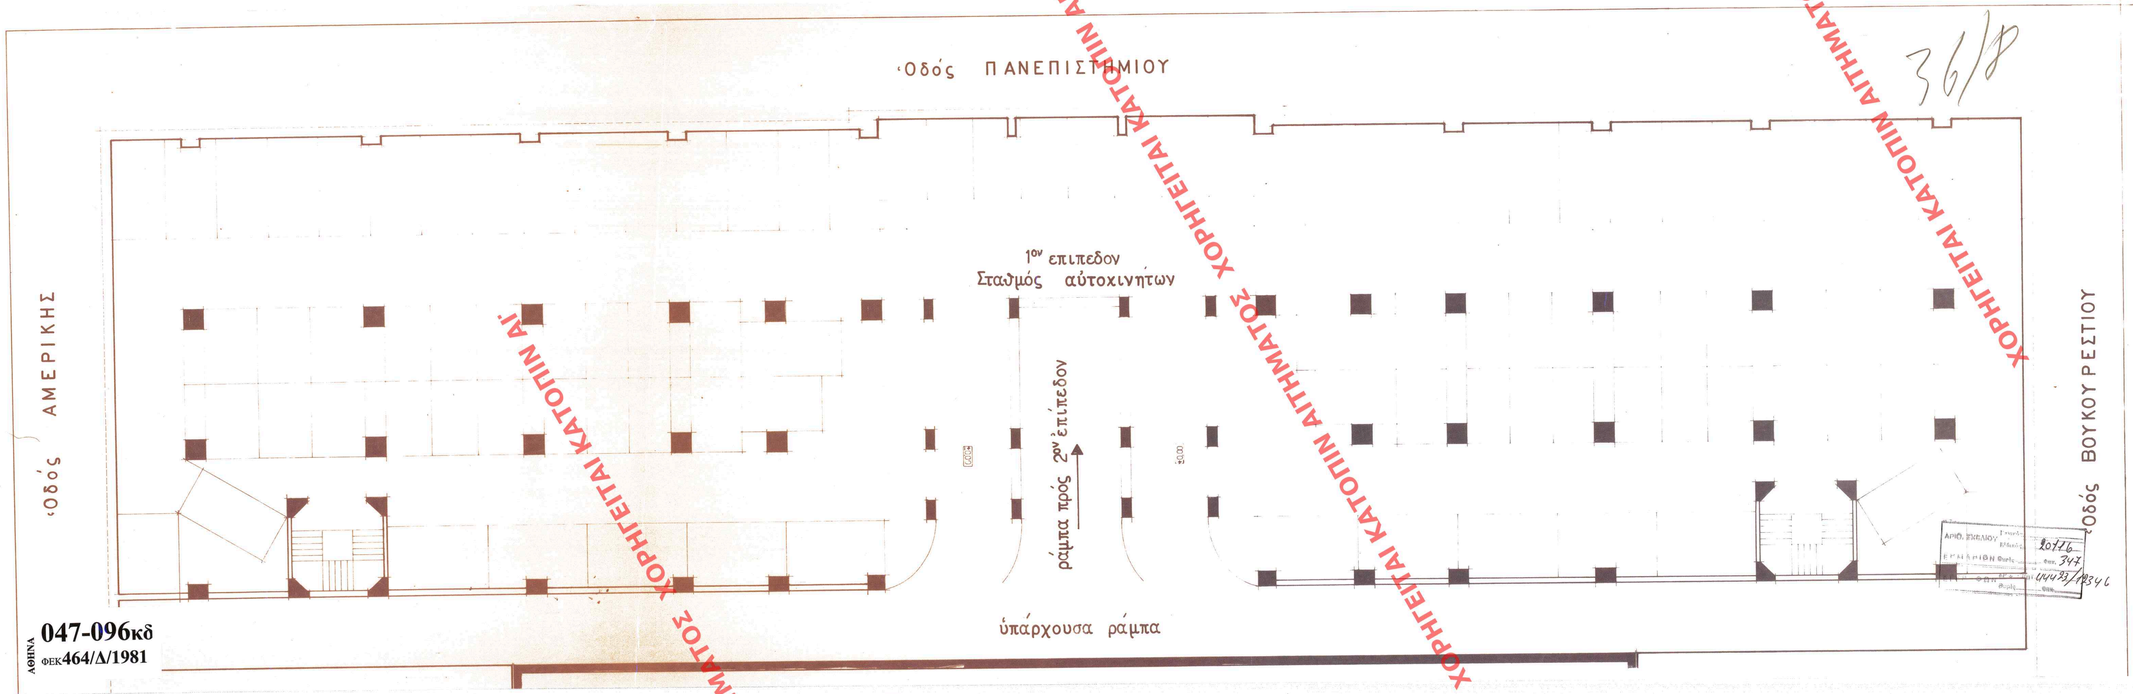

ΕΝΕΚΡΙΘΗ ΔΙΑ ΤΟΥ ΑΠΟ 10 Οκτωβρίου 1981 ΔΙΑΤΑΓΜΑΤΟΣ
ΔΙΑΤΑΓΗΣ ΤΗΣ ΑΡΙΘ. 464 ΤΟΥ Δ' ΤΕΥΧΟΥΣ ΤΗΣ ΕΘΝΙΚΗΣ ΤΥΠΟΓΡΑΦΙΑΣ
Της 24 Οκτωβρίου 1981

Γ 3463/1981

23 Ιουλίου 1981

Θ. ΡΑΛΛΟΥ

ΤΕΧΝΙΚΟΝ ΤΜΗΜΑ
ΔΙΕΥΘΥΝΣΗ ΑΝΑΠΤΥΞΕΩΣ ΤΕΧΝΙΚΟΥ ΤΜΗΜΑΤΟΣ
ΜΕΛΕΤΗ ΜΕΓΑΡΟΥ ΜΤΣ

ΚΑΤΟΨΙΣ ΕΙΣ ΣΤΑΘΜΗΝ ±0.00 — ΚΛΙΜΑΞ 1:100 — 12

ΤΕΧΝΙΚΗ ΥΠΗΡΕΣΙΑ ΜΤΣ

ΑΘΗΝΑ 047-096κδ
ΦΕΚ 464/Δ/1981

36/8

ΧΟΡΗΓΕΤΑΙ ΚΑΤΟΠΙΝ ΑΙΤΗΜΑΤΟΣ