


Αδρινα

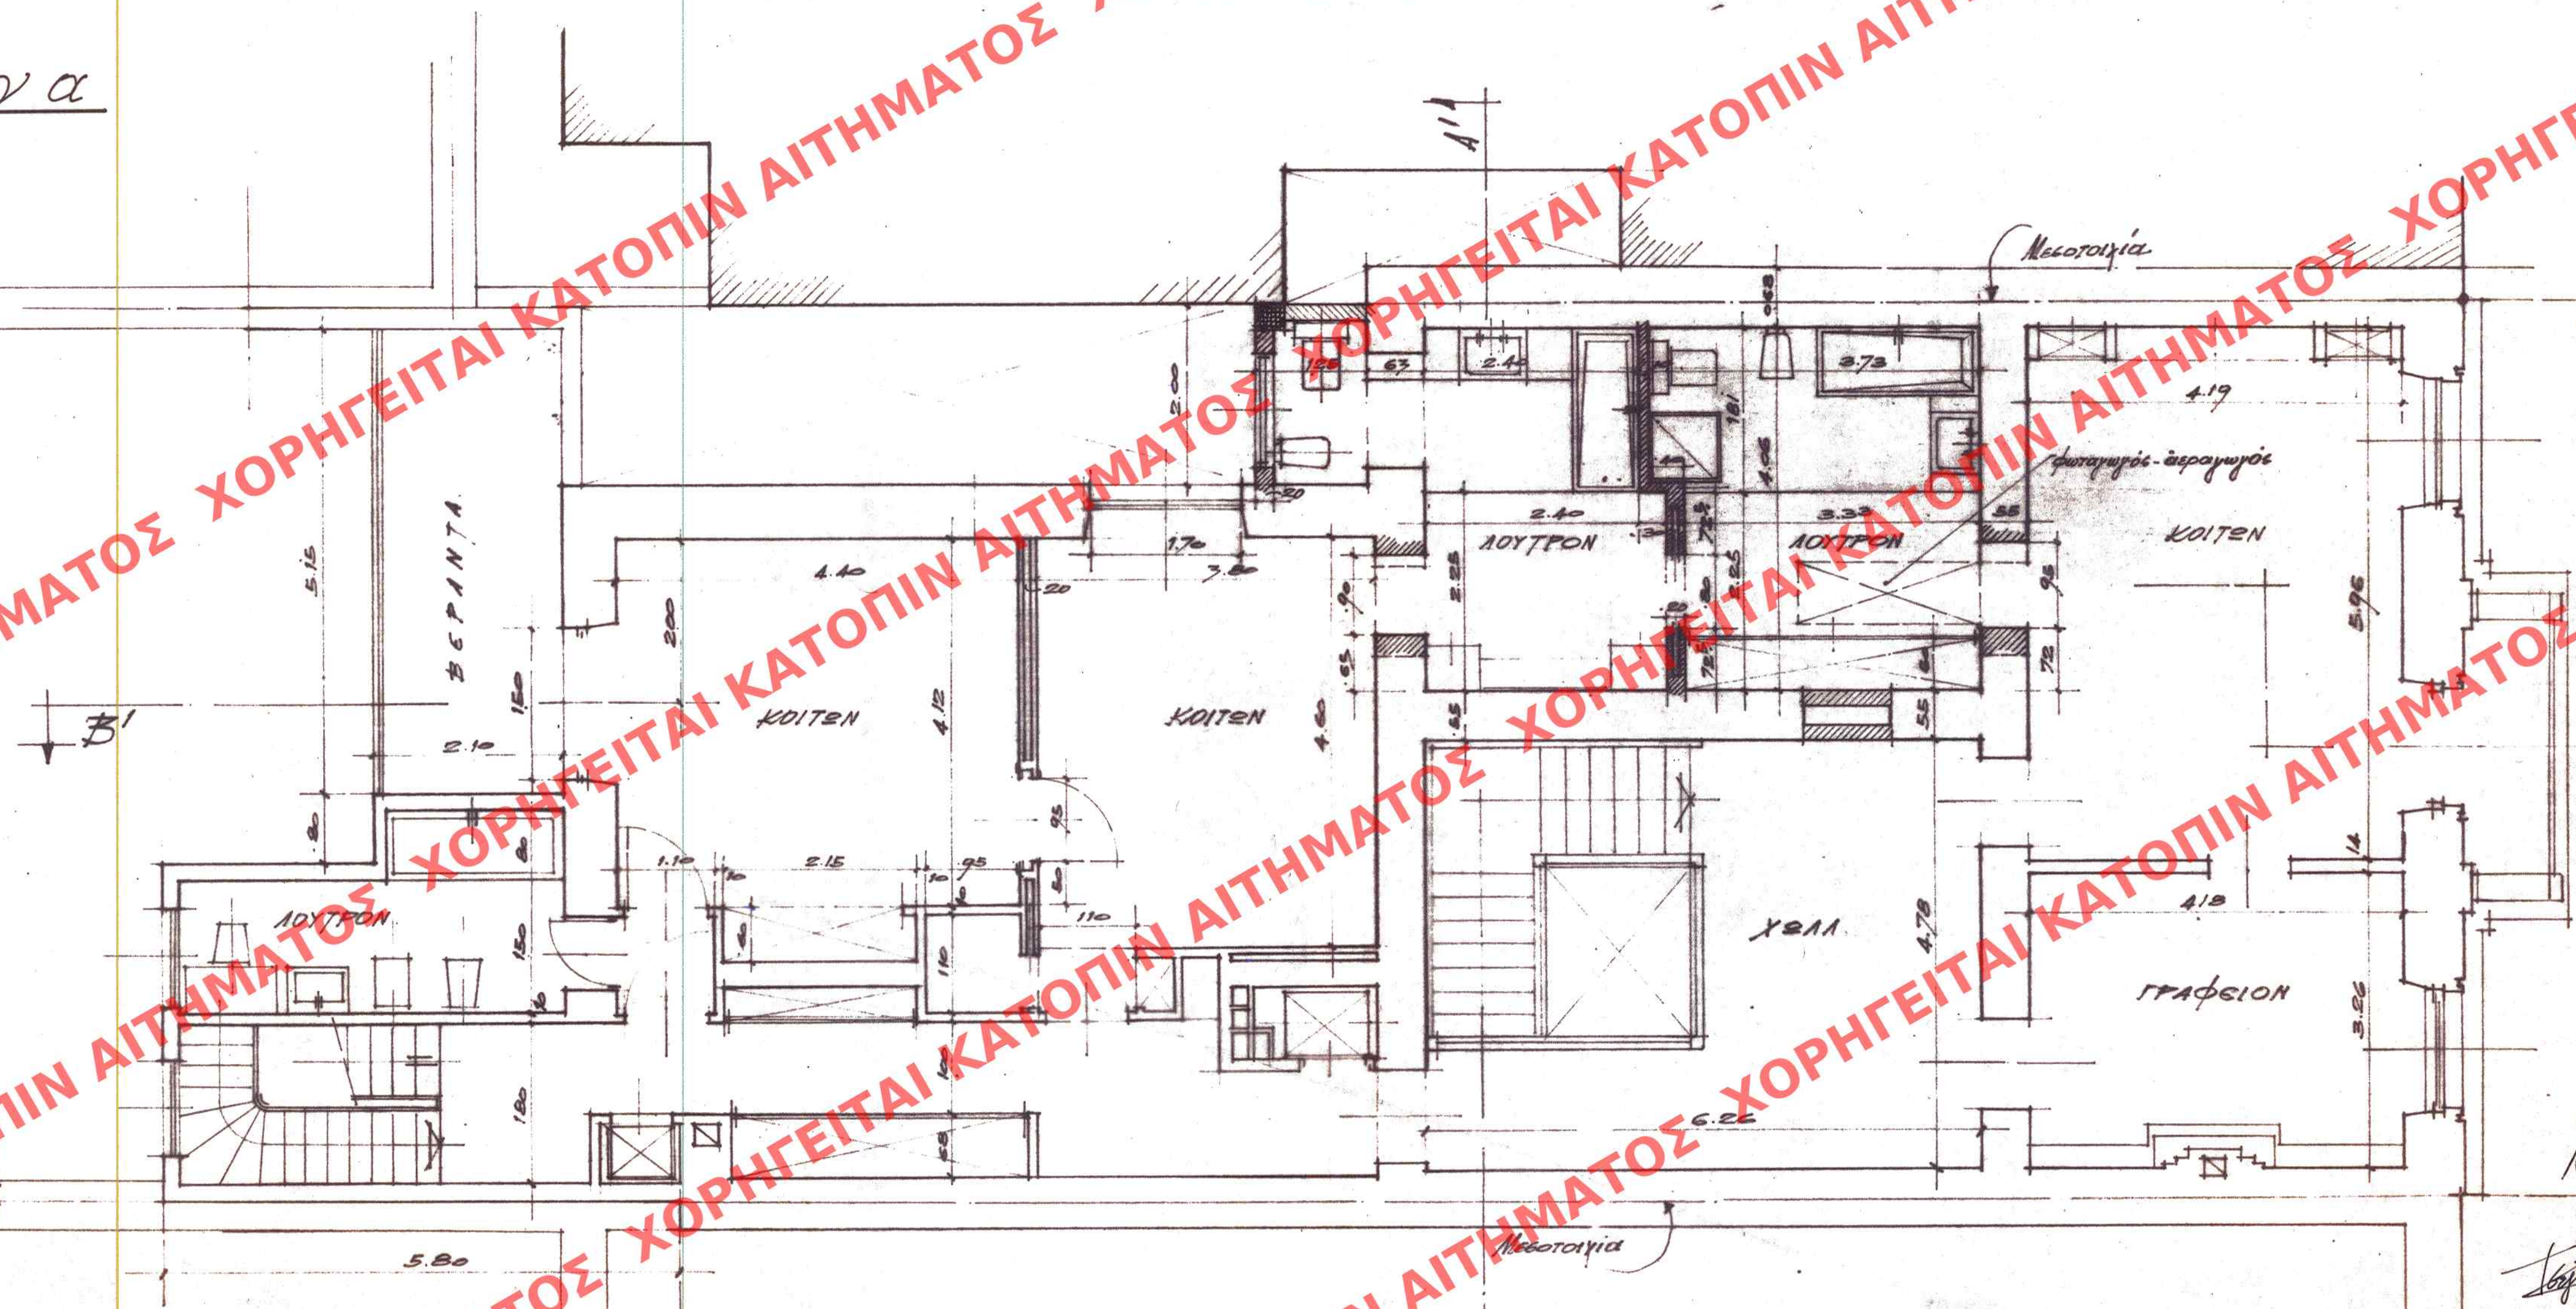

ΑΡΙΘ. ΣΧΕΔΙΟΥ Ε. ΟΙΚΟΣ. 20226
ΕΡΜΑΡΙΟΝ ΦΑΚ. 822
ΕΓΓΡ. Φ. 52962 / 14635

ΥΠΟΥΡΓΕΙΟ ..
ΧΩΡ/ΤΗΣ, ΟΙΚΙΣΜΟΥ & ΠΟΛΙΤΙΚΩΝ ΟΙΚΟΤ.
ΓΕΝΙΚΗ ΔΙΕΥΘΥΝΣΗ ΟΙΚΙΣΜΟΥ
ΑΡΙΘ. ΠΡΩΤ. Τ. 22398/61
ΣΥΝΔΙΟΤΗΤΗ Κ. ΑΝΤΙΣΤΑΣΕΩΣ ΠΕΤ. *αερακατορι*
μοζι *ως διατεροσεως κυριου και*
μενοι επι της οδοι Λογικανου 16

AGHNA 8 7022102 198

GENKCE ΔΕΥΘΥΝΤΗΣ

C. Porosa

ΟΙΚΙΑ Κ. Δ. ΚΑΡΑΠΑΝΟΥ
ΛΟΥΚΙΑΝΟΥ 16
ΚΑΤΟΨΙΣ Α' ΟΡΟΦΟΥ
ΚΛΙΜΑΞ 1:50 -

ΕΝΕΚΡΙΘΗ ΔΙΑ ΤΟΥ ΑΠΟ. 14 'Ιουλιου 1981 ΔΙΑΤΑΓΜΑΤΟΣ
ΔΗΜΟΣΙΕΥΘΕΝΤΟΣ ΕΙΣ ΤΟ ΥΠ' ΑΡΙΘ. 574 ΦΥΛΛΟΝ ΤΟΥ Δ' ΤΕΥ
ΧΟΥΣ ΤΗΣ ΕΦΗΜ. ΤΗΣ ΚΥΒΕΡΝΗΣΕΩΣ.
ΤΗΣ 14 'Οκτωβριου 1981