Αθήνα

ΑΘΗΝΑ
047-096κδ
ΦΕΚ574/Δ/1981

21/8

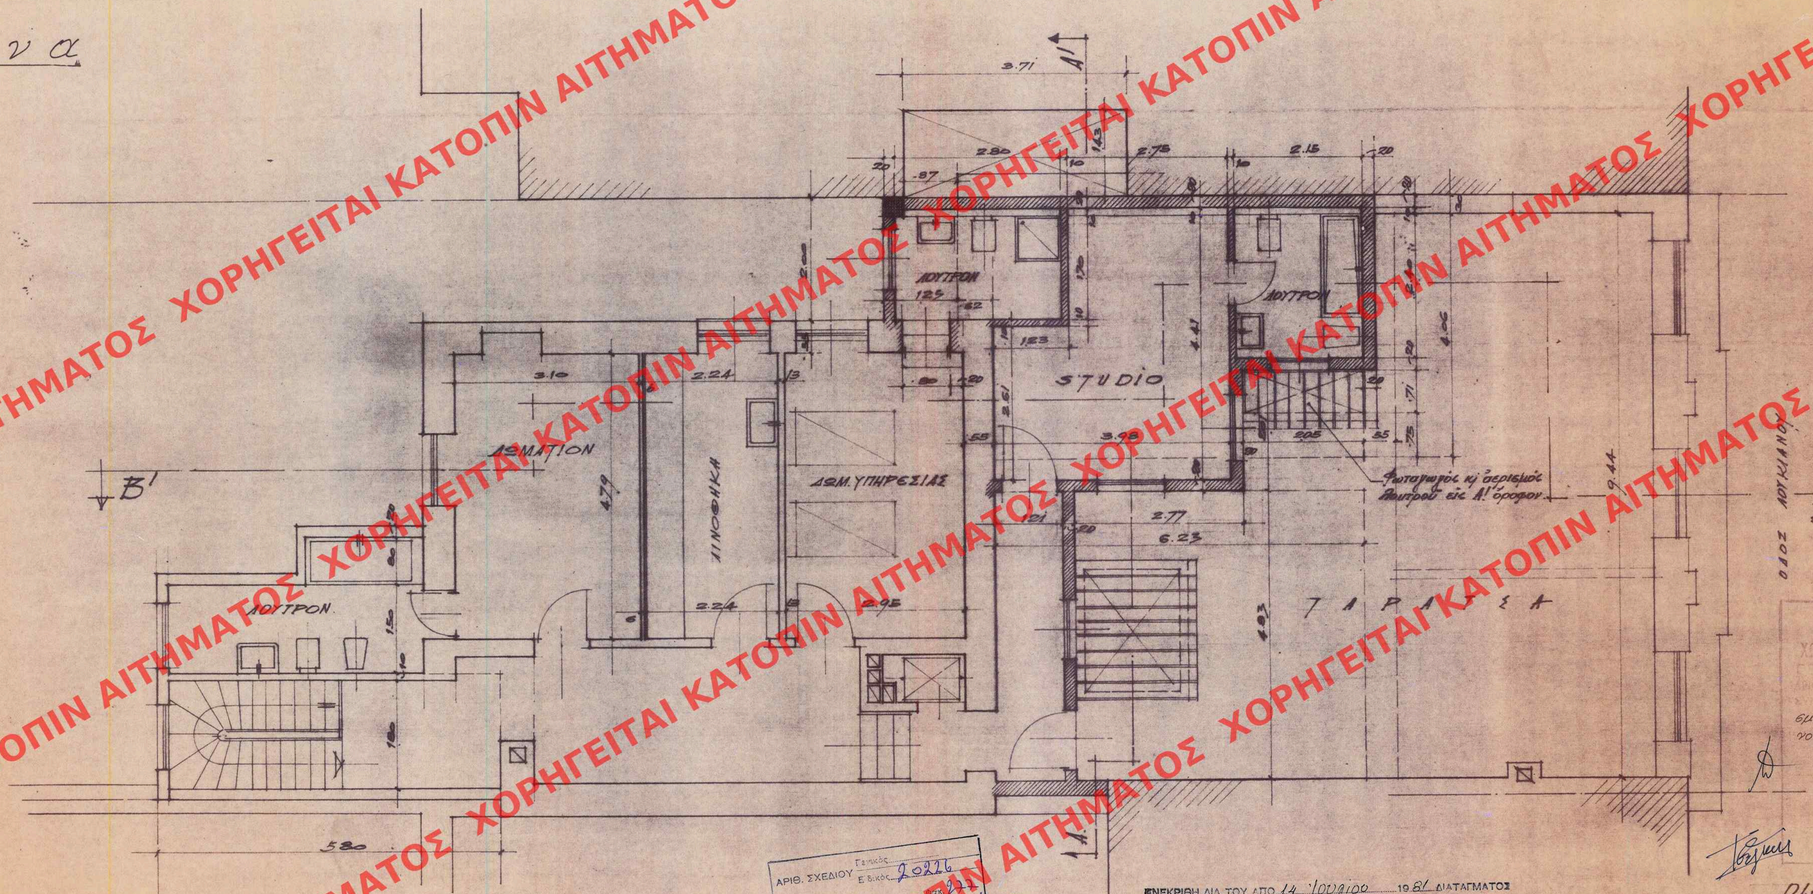

ΑΡΙΘ. ΣΧΕΔΙΟΥ Γεν.Κωδ. Ε.Βικ.Κ. 20276
ΕΡΜΑΡΙΟΝ Θυρίς
ΕΓΓΡΑΦΟ Αριθ. Πρωτ. 52967/14635 Φεκ.

ΕΝΕΚΡΙΘΗ ΔΙΑ ΤΟΥ ΑΠΟ 14 Ιουλίου 1981 ΔΙΑΤΑΓΜΑΤΟΣ ΔΗΜΟΣΙΕΥΘΕΝΤΟΣ ΕΝ ΤΩ ΥΠ' ΑΡΙΘ. 574 ΦΥΛΛΟΝ ΤΟΥ Δ' ΤΕΥΧΟΥΣ ΤΗΣ ΕΦΗΜ. ΤΗΣ ΚΥΒΕΡΝΗΣΕΩΣ
ΤΗΣ 14 Οκτωβρίου 1981

ΥΠΟΥΡΓΕΙΟ
ΧΩΡΟΤΑΞΙΑΣ ΚΑΙ ΔΗΜΟΣΙΩΝ ΕΡΓΩΝ
ΓΕΝΙΚΗ ΔΙΕΥΘΥΝΣΙΣ ΧΩΡΟΤΑΞΙΑΣ ΔΗΜΟΥ
Γ 29398/81
αφαρεθη.
εμοί ως διαστηματεύοντι χειρίου κέλευσιν επί τής οδού Λουκιανού 16
ΑΘΗΝΑ 8 Ιουλίου 1981
ΓΕΝΙΚΟΣ ΔΙΕΥΘΥΝΤΗΣ

ΟΙΚΙΑ κ. Δ. ΚΑΡΑΠΑΝΟΥ
ΛΟΥΚΙΑΝΟΥ 16.
ΚΑΤΟΨΙΣ Β' ΟΡΟΦΟΥ (ΤΑΡΑΤΣΑ)
ΚΛΙΜΑξ 1:50

6/2/83

ΧΟΡΗΓΕΙΤΑΙ ΚΑΤΟΠΙΝ ΑΙΤΗΜΑΤΟΣ