


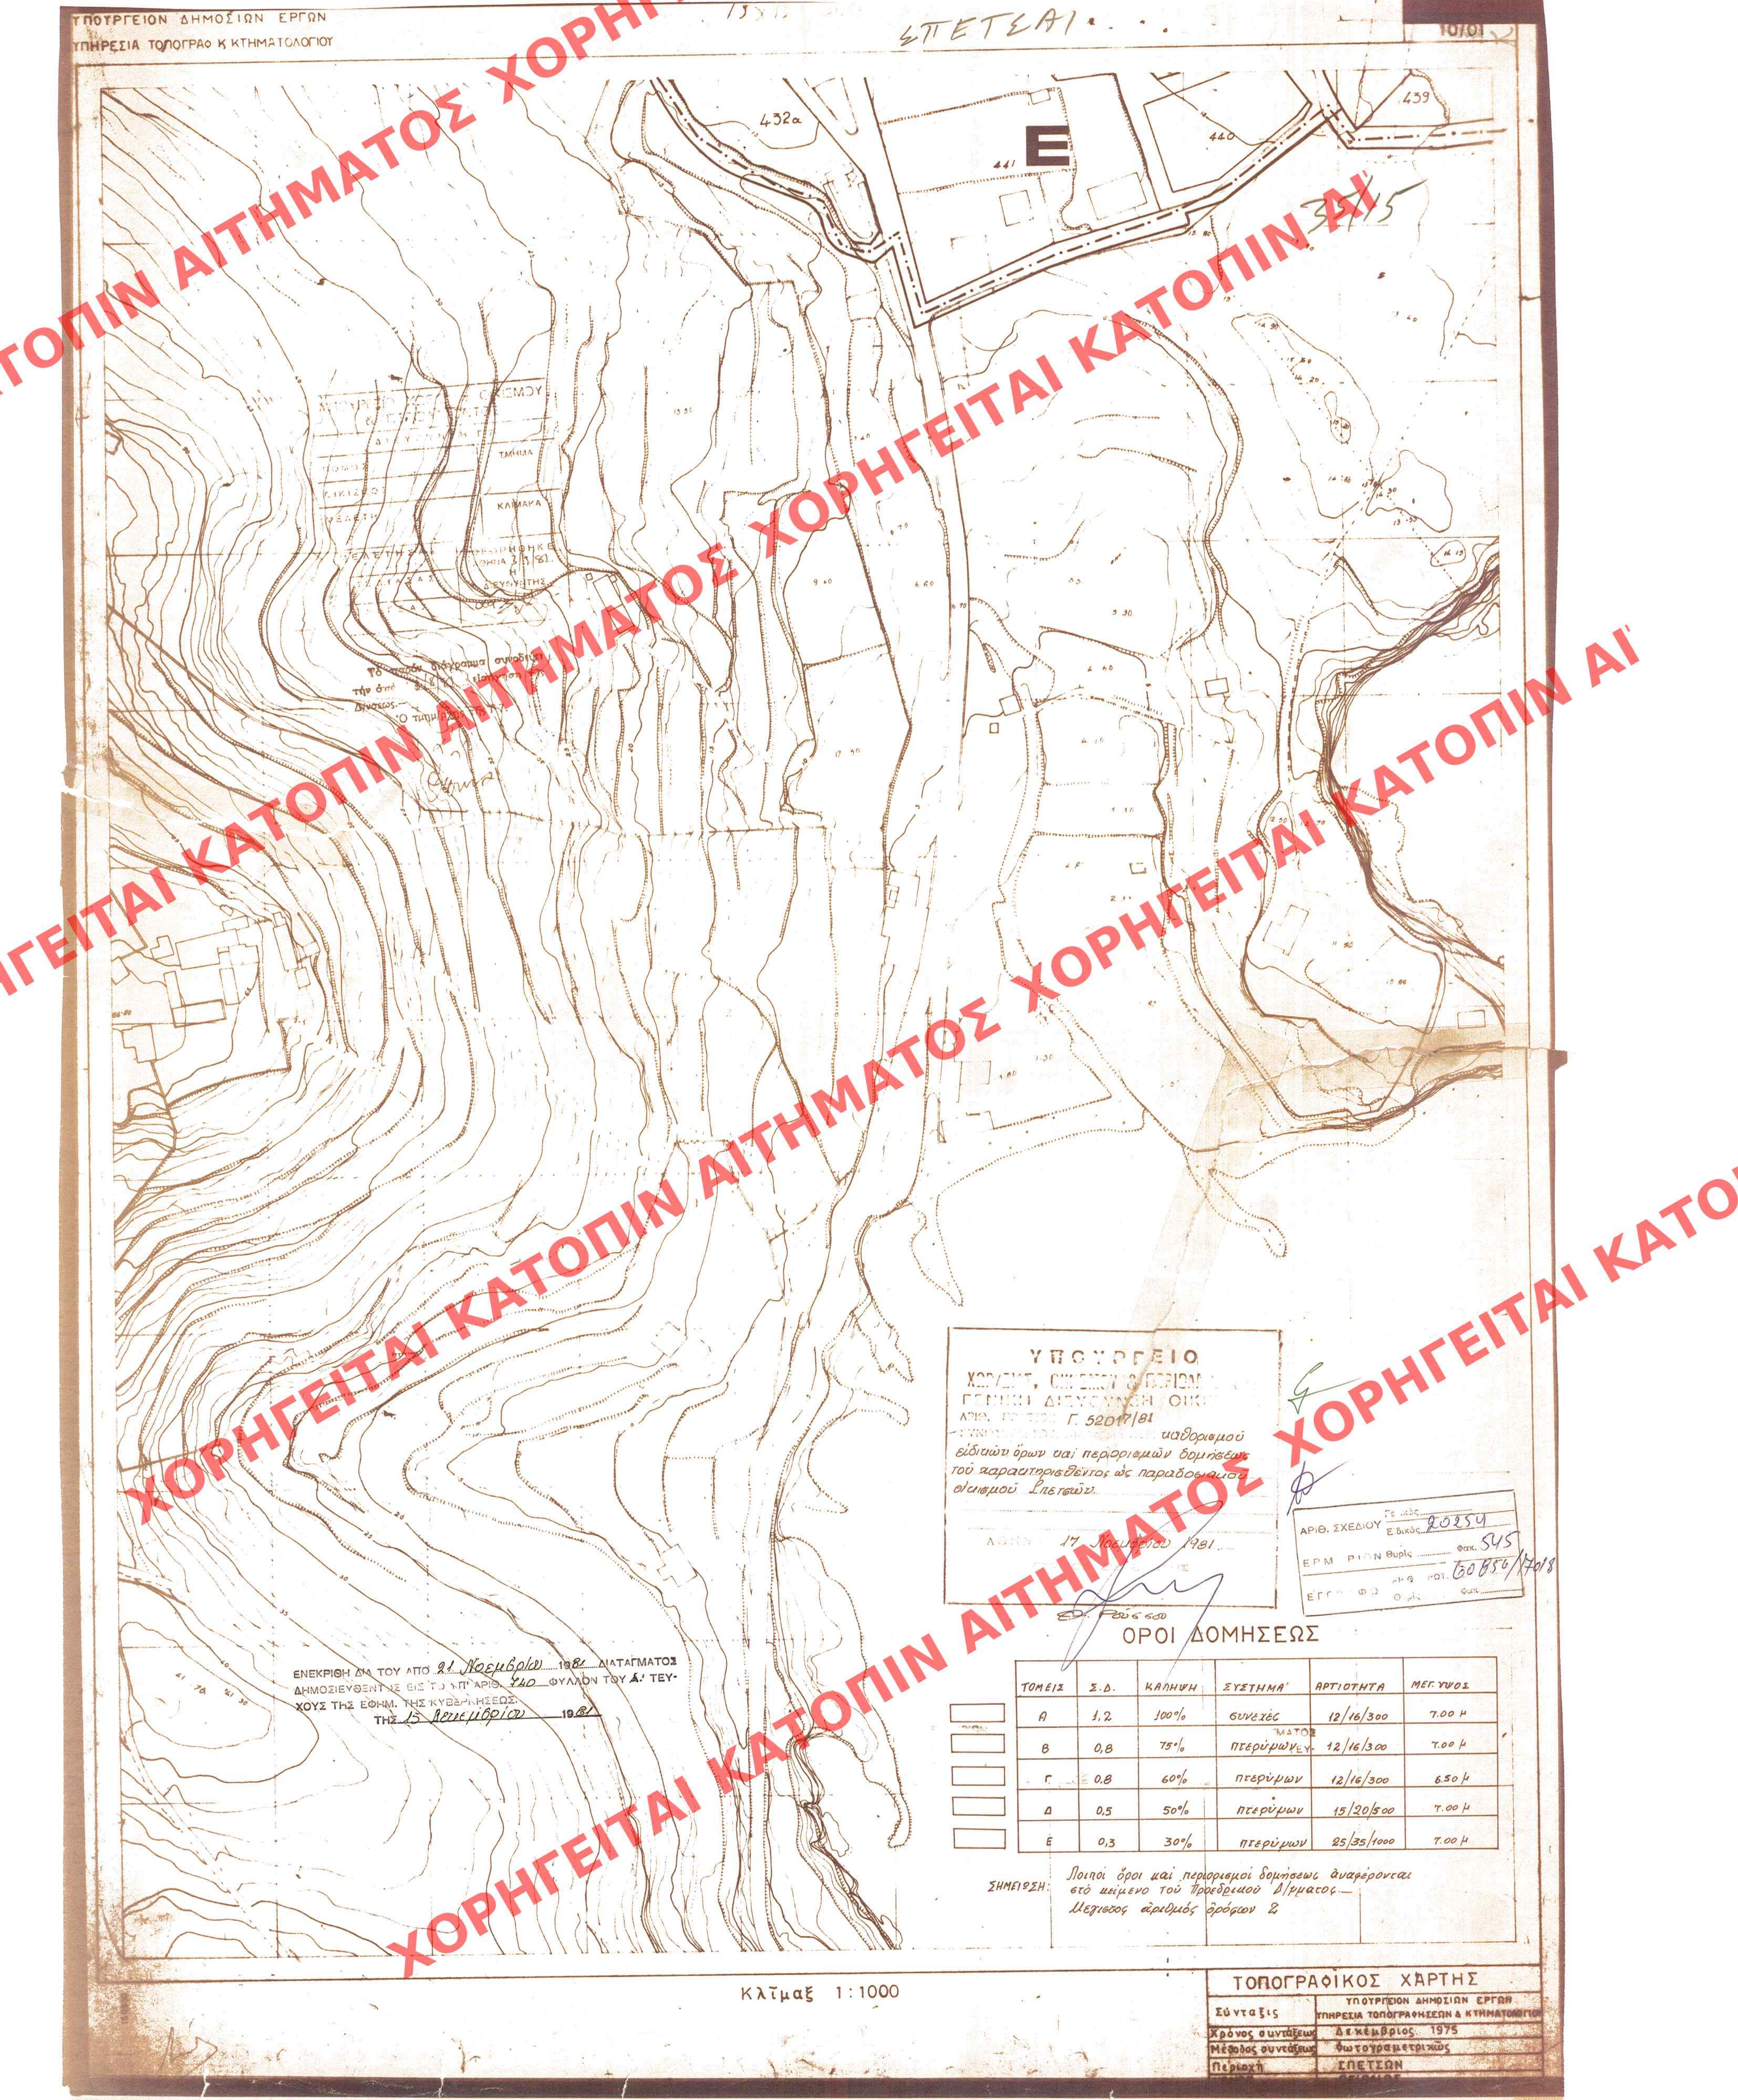

ΥΠΟΥΡΓΕΙΟ
ΧΩΡΟΤ. ΣΧΕΔΙΩΝ & ΠΕΡΙΟΧ.
ΓΕΝΙΚΗ ΔΙΕΥΘΥΝΣΗ ΟΙΚ.
ΑΡΧ. ΠΡΟΤΥΠ. Γ. 52017/81
μαθορισμού
εδιότητων όρων και περιορισμών δομήσεως
του παρατηρηθέντος ως παραδοσιακού
όλκισμου. Επερών.

ΑΔΜΗ 17 Νοεμβρίου 1981

ΑΡΙΘ. ΣΧΕΔΙΟΥ Γ. 20254
Ε. 20254
ΕΡΜ. ΠΙΝ. 0018
ΕΓΓΡ. Φ. 2
Φ. 20254/1981

ΟΡΟΙ ΔΟΜΗΣΕΩΣ

ΤΟΜΕΙΣ	Σ.Δ.	ΚΑΛΗΝΥΗ	ΣΥΣΤΗΜΑ	ΑΡΤΙΟΤΗΤΑ	ΜΕΓ.ΥΝΟΣ
Α	1,2	100%	συνεχές	12/16/300	7.00 μ
Β	0,8	75%	περύρων	12/16/300	7.00 μ
Γ	0,8	60%	περύρων	12/16/300	6.50 μ
Δ	0,5	50%	περύρων	15/20/500	7.00 μ
Ε	0,3	30%	περύρων	25/35/1000	7.00 μ

ΣΗΜΕΙΩΣΗ: Λοιποί όροι και περιορισμοί δομήσεως αναφέρονται
στο μέγεθος του προέδρου Δήμου.
Μεγιστός αριθμός ορόφων 2

ΕΝΕΚΡΙΘΗ ΑΠ ΤΟΥ ΑΠΟ 21 Νοεμβρίου 1981 ΔΙΑΤΑΓΜΑΤΟΣ
ΔΗΜΟΣΙΕΥΘΕΝΤΕΣ ΕΙΣ ΤΟ ΑΡΧ. 540 ΦΥΛΛΟΝ ΤΟΥ Δ' ΤΕΥ.
ΧΟΥΣ ΤΗΣ ΕΦΗΜ. ΤΗΣ ΚΥΒΕΡΝΗΣΕΩΣ
ΤΗΣ 15 Νοεμβρίου 1981