ΑΘΗΝΑ 047-096κδ
ΦΕΚ 47/Δ/1983

ΑΘΗΝΑ κλ. 1:200

36/8

ΔΙΑΤΗΡΗΤΕΣ ΟΨΕΙΣ Ο ΚΤΙΡΙΟ ΕΠΙ ΤΗΣ ΟΔΟΥ ΠΙΝΔΑΡΟΥ

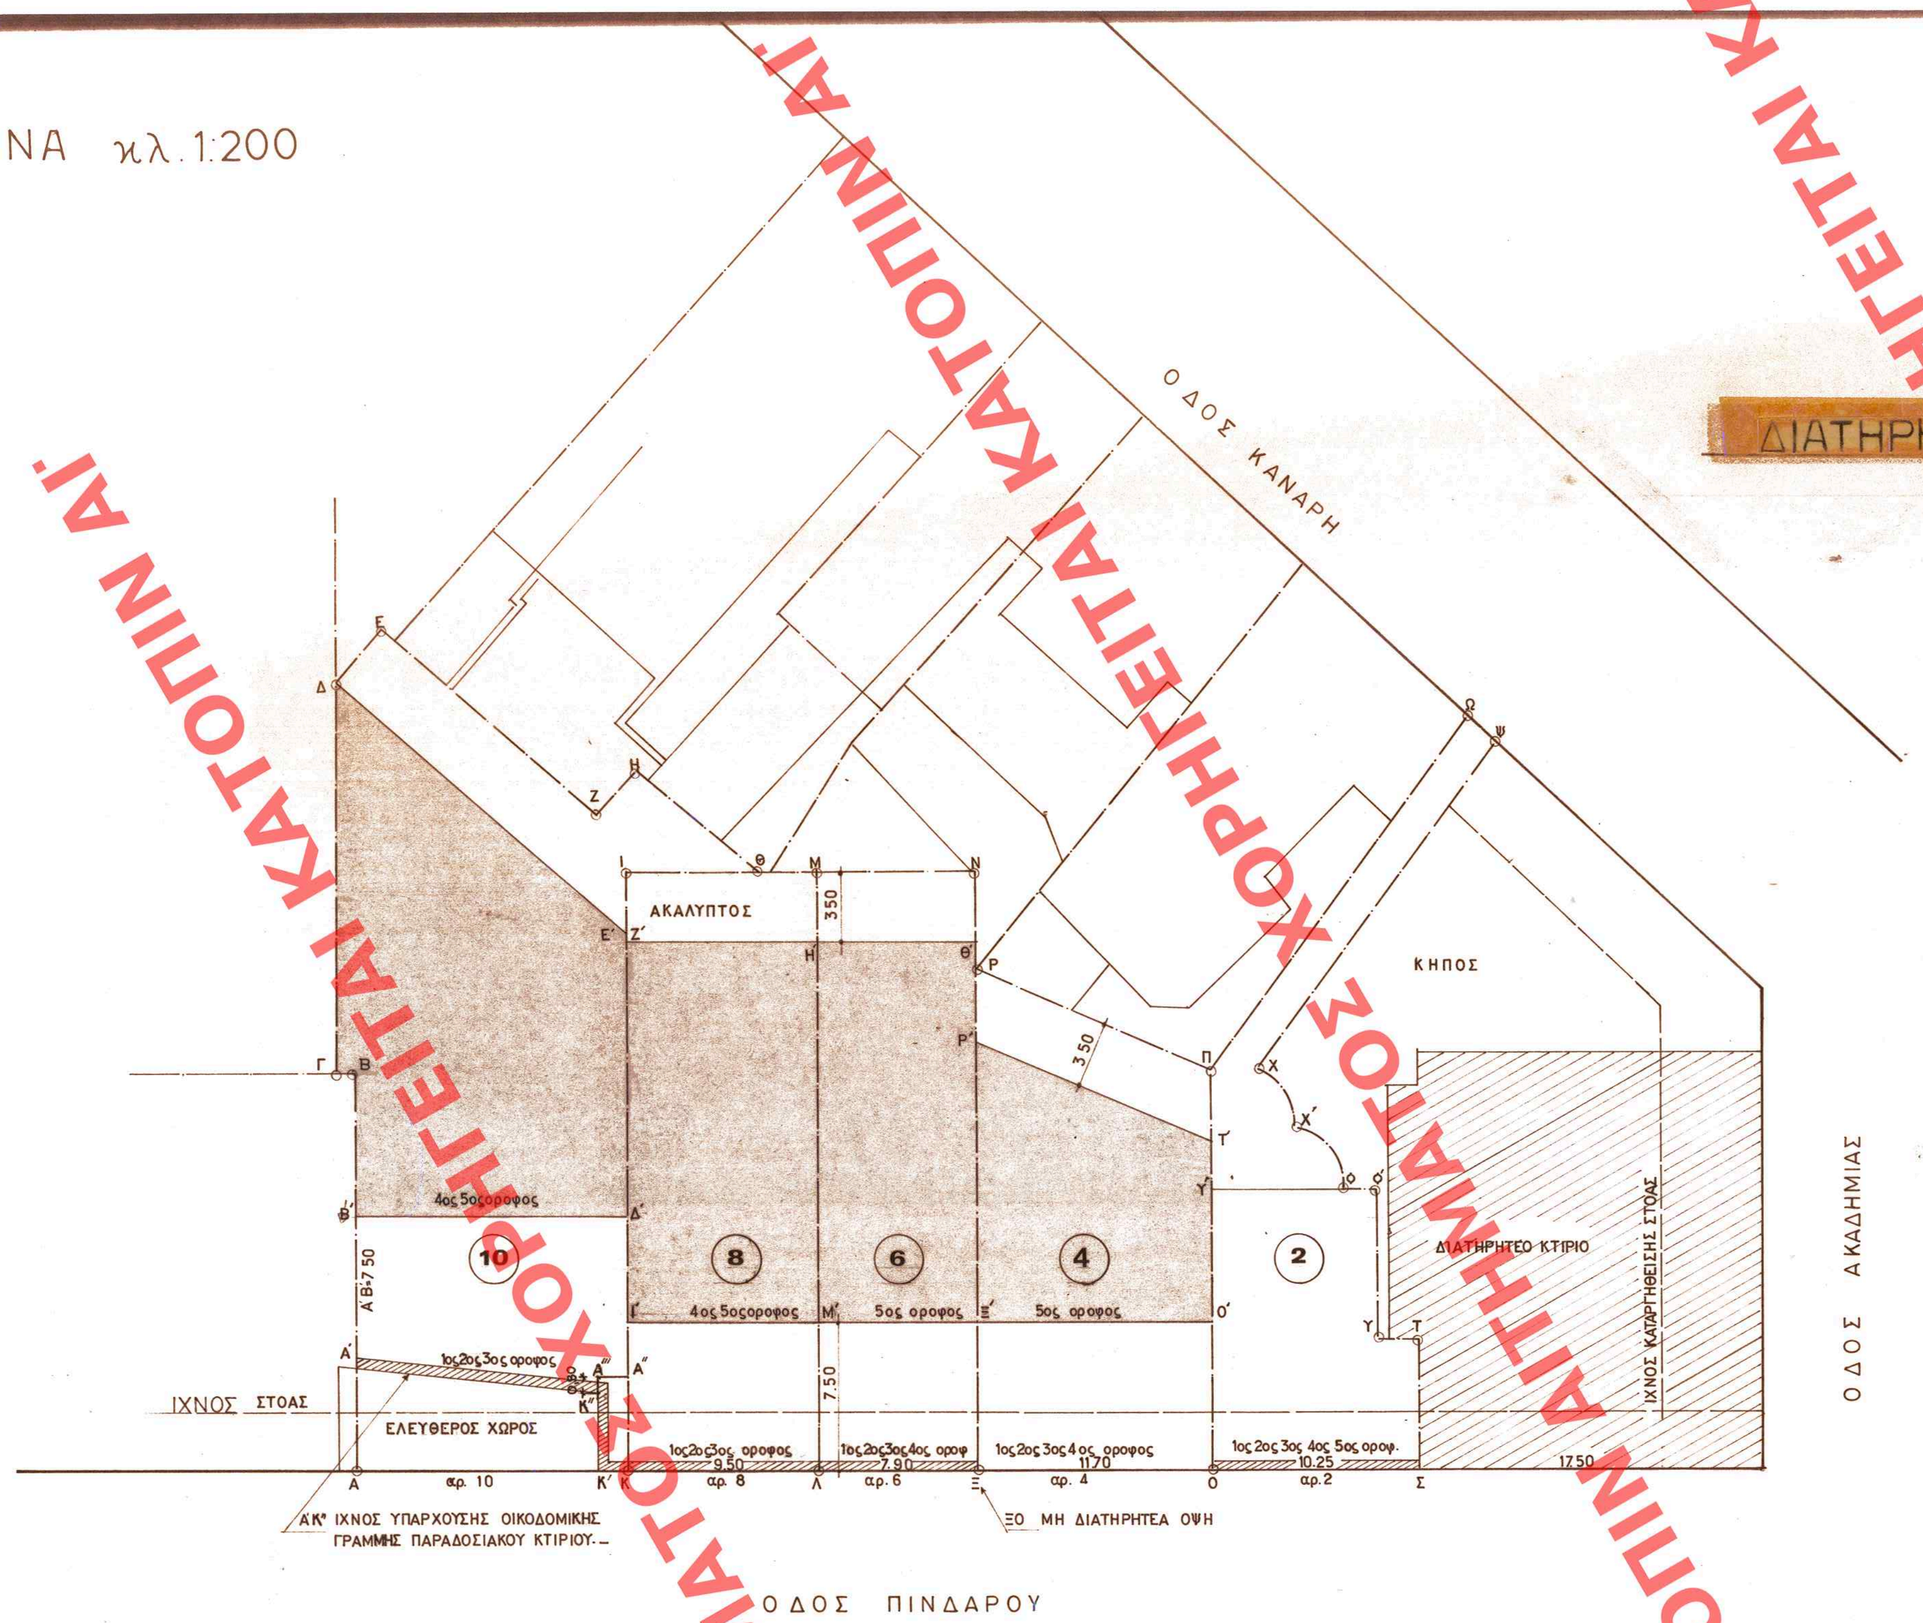

ΥΠΟΜΝΗΜΑ Διατηρητέες όψεις

ΜΕΓΙΣΤΑ ΠΕΡΙΓΡΑΜΜΑΤΑ ΚΑΛΥΨΕΩΣ

ΚΛΙΜΑΞ 1:200

10	ΑΒΓΔΕΖΗΘΙΚΚΑΑ	1ος ΟΡΟΦΟΣ (ΙΣΟΓΕΙΟ)
	ΑΒΓΔΕΑΑΚΑ	2ος 3ος ΟΡΟΦΟΣ
	ΒΒΓΔΕΔΒ	4ος 5ος ΟΡΟΦΟΣ
8	ΚΙΜΛΚ	1ος ΟΡΟΦΟΣ (ΙΣΟΓΕΙΟ)
	ΚΖΗΛΚ	2ος 3ος ΟΡΟΦΟΣ
	ΙΖΗΜΙ	4ος 5ος ΟΡΟΦΟΣ
6	ΛΜΝΞΛ	1ος ΟΡΟΦΟΣ (ΙΣΟΓΕΙΟ)
	ΛΗΘΞΛ	2ος 3ος 4ος ΟΡΟΦΟΣ
	ΜΗΘΞΜ	5ος ΟΡΟΦΟΣ
4	ΞΡΠΟΞ	1ος ΟΡΟΦΟΣ (ΙΣΟΓΕΙΟ)
	ΞΡΤΟΞ	2ος 3ος 4ος ΟΡΟΦΟΣ
	ΞΡΤΟΞ	5ος ΟΡΟΦΟΣ
2	ΟΥΦΥΤΣΟ	1ος 2ος 3ος 4ος 5ος ΟΡΟΦΟΣ

ΕΛΛΗΝΙΚΟ ΔΗΜΟΣΙΟ
ΧΩΡΙΣΜΟΣ ΑΘΗΝΩΝ ΚΑΙ ΠΕΙΡΑΙΩΣ ΟΛΙΤΟΣ

Γ-43254/82

Χαρακτηρισμός, ως διατηρητέων των κτιρίων όψεων των κτιρίων που βρίσκονται στην οδό Πινδάρου αριθ. 2,6,8 & 10 της πόλεως των Αθηνών, κατόπιν ειδικών δρομολογίων & πληροφοριών δομήσεως των οικοπέδων αυτών, & του υπ' αριθ. 4 οικοπέδου κατόψεις & χαρακτηρισμός ως διατηρητέου του κτιρίου που βρίσκεται στις οδούς Πινδάρου: Ακαδημίας & Κανάρη.

ΑΘΗΝΑ 26 Νοεμβρίου 1982

Δ/ντης ΓΑ

Β. ΣΡΥΠΑΗ

ΑΡΙΘ. ΣΧΕΔΙΟΥ Γενικός / Ειδικός 20581
ΕΒΜΑΒΙΟΝ Αριθ. 260
ΕΓΓΡΑΦΩΝ Αριθ. πρωτ. 13101/2541 Φυλλ. Φακ.

ΕΝΕΚΡΙΘΗ ΔΙΑ ΤΟΥ ΑΠΟ 9 Νοεμβρίου 1982 ΔΙΑΤΑΓΜΑΤΟΣ
ΔΗΜΟΣΙΕΥΘΕΝΤΟΣ ΕΙΣ ΤΟ ΤΕΥΧ. ΔΟΣ. 47 ΤΟΥ ΔΕΛΤΙΟΥ ΤΟΥ ΔΕΛΤΙΟΥ
ΤΕΥΧΟΥΣ ΤΗΣ ΕΘΝΙΚ. ΤΗΣ ΚΥΒΕΡΝΗΣΕΩΣ
ΤΗΣ 2 Μαρτίου 1983

ΧΟΡΗΓΕΙΤΑΙ ΚΑΤΟΠΙΝ ΑΙΤΗΜΑΤΟΣ ΧΟΡΗΓΕΙΤΑΙ ΚΑΤΟΠΙΝ ΑΙΤΗΜΑΤΟΣ ΧΟΡΗΓΕΙΤΑΙ ΚΑΤΟΠΙΝ ΑΙΤΗΜΑΤΟΣ ΧΟΡΗΓΕΙΤΑΙ ΚΑΤΟΠΙΝ ΑΙΤΗΜΑΤΟΣ