ΣΚΟΠΕΛΟΣ (Μαρνηείας) ΚΛ. 1:50

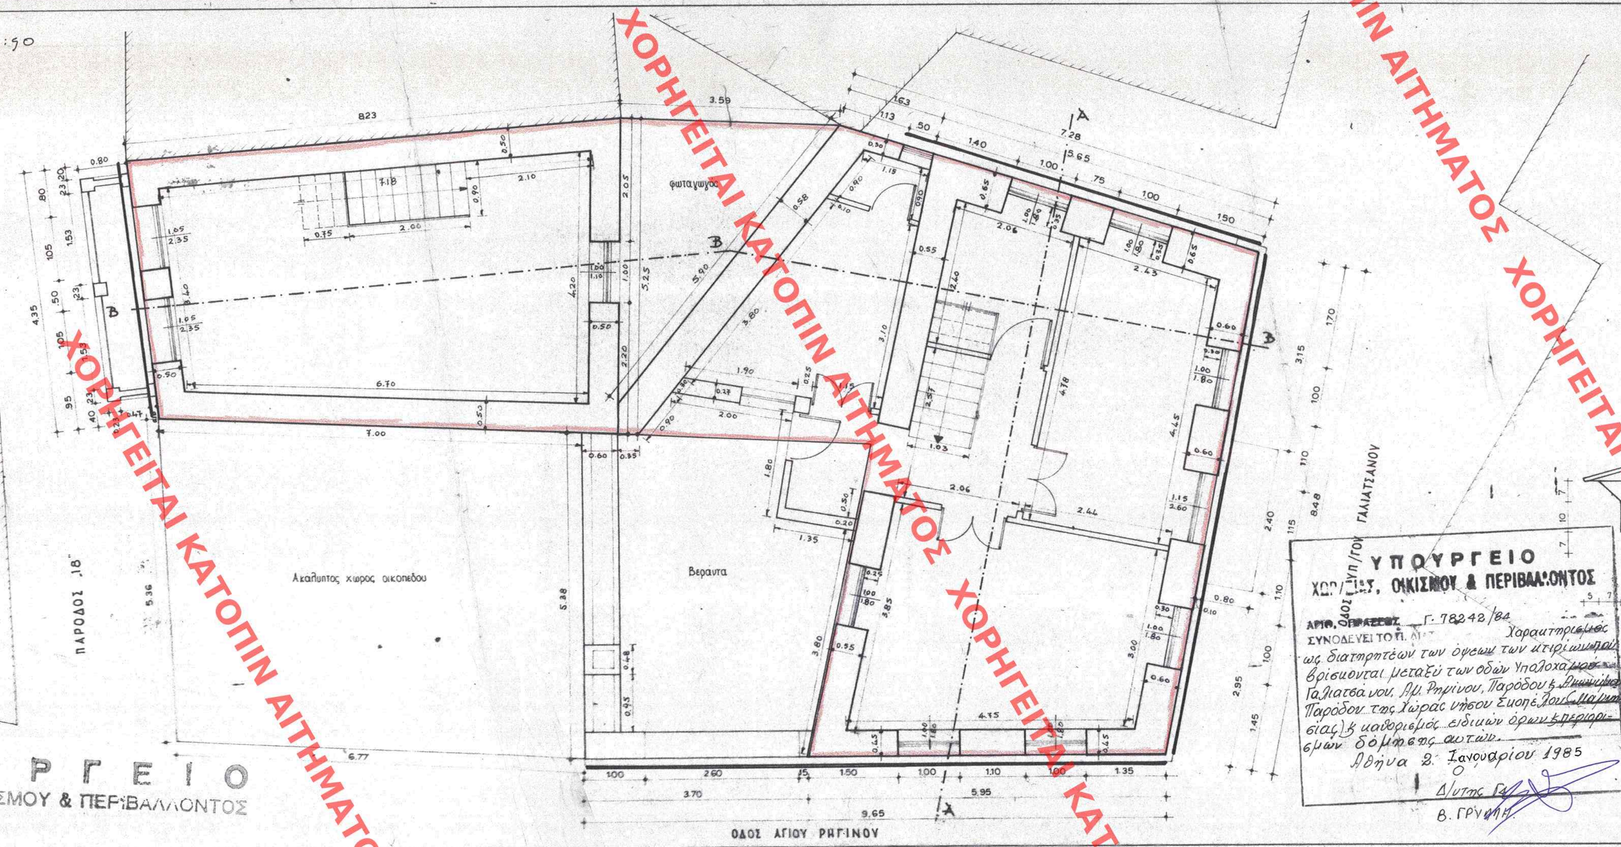

ΥΠΟΥΡΓΕΙΟ
ΧΩΡΟΤΑΞΙΑΣ ΟΙΚΙΣΜΟΥ & ΠΕΡΙΒΑΛΛΟΝΤΟΣ

ΟΙ ΔΙΑΣΤΑΣΕΙΣ ΣΕ cm

ΚΑΘΕΤΟΣ ΤΟΜΗ ΣΤΗΘΑΔΙΟΥ ΕΞΩΣΤΟΥ ΚΛ 1:10

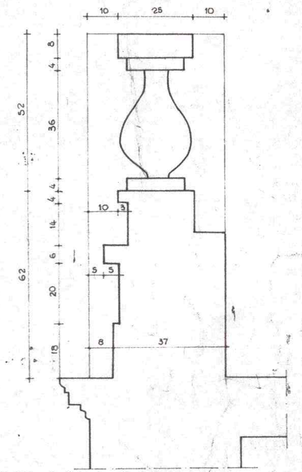

ΛΕΠΤΟΜΕΡΕΙΑ ΚΟΡΝΙΖΑΣ ΣΤΕΓΗΣ ΚΛ 1:10

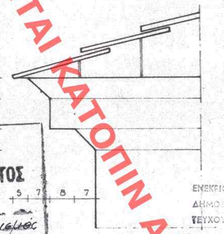

ΥΠΟΥΡΓΕΙΟ ΧΩΡΟΤΑΞΙΑΣ, ΟΙΚΙΣΜΟΥ & ΠΕΡΙΒΑΛΛΟΝΤΟΣ
ΑΡΙΘ. ΑΠΟΦΑΣΕΩΣ Γ 78242/84
ΣΥΝΟΔΕΥΕΙ ΤΟ Π.Δ. ΑΠΟ
Χαρακτηριζόμενος ως διατηρητέος των όψεων των κτιρίων που βρίσκονται μεταξύ των οδών Υπαλόχου Μπάρα Γαλατσανού, Αγ. Ρηγίνου, Παρόδου Ρηγίνου Παρόδου της Χώρας νήσου Σύρου Ζουζουλιανής κατοικιών ειδικών όρων δόμησης αυτών.
Αθήνα 8 Ιανουαρίου 1985
Δ/ντης Γ.Κ.
Β. ΓΡΥΜΗ

ΕΝΕΚΡΙΘΗ ΑΛΛ. ΤΟΥ ΑΠΟ 10 Οκτωβρίου 1984 ΔΙΑΤΑΓΜΑΤΟΣ
ΔΗΜΟΣ 31 ΦΥΛΛΟΝ ΤΟΥ Δ
ΤΕΥΧΟΣ
ΤΗΣ 14 Φεβρουαρίου 1985

ΔΙΑΤΗΡΗΤΕΕΣ ΟΨΕΙΣ:
ΠΕΡΙΓΡΑΜΜΑ Β. ΟΡΟΦΟΥ:

ΑΡΙΘ. ΣΧΕΔΙΟΥ Τεύχος Σελίδος 2773
ΕΡΜΑΡΙΟΝ Φυλλ. Φακ. 327
ΕΓΓΡΑΦΗ 17080/2752

ΤΗΛΕΠ. ΚΕΝΤΡΟ ΣΚΟΠΕΛΟΥ							
Γωνία των οδών Αγ. Ρηγίνου κ. Υπ/γου Γαλατσανού							
ΚΑΤΟΨΙΣ ΥΦΙΣΤΑΜΕΝΟΥ Β' ΟΡΟΦΟΥ							
ΟΤΕ.	ΣΥΓΚΡ. ΑΔΑΡΙΣ	ΑΡΙΘΜΟΣ ΜΗΤΡΩΟΥ	ΦΑΣΗ ΚΤΙΡ.	ΤΜΗΜΑ ΚΤΗΡ.	ΚΑΤΗΓ. ΣΧΕΔ.	ΑΡΙΘ. ΣΧΕΔ.	ΚΛΙΜ.
	ΤΟΜ. ΤΕΧ. ΝΥΠΗ	4252					1:50

87×31:027

ΧΟΡΗΓΕΙΤΑΙ ΚΑΤΟΠΙΝ ΑΙΤΗΜΑΤΟΣ