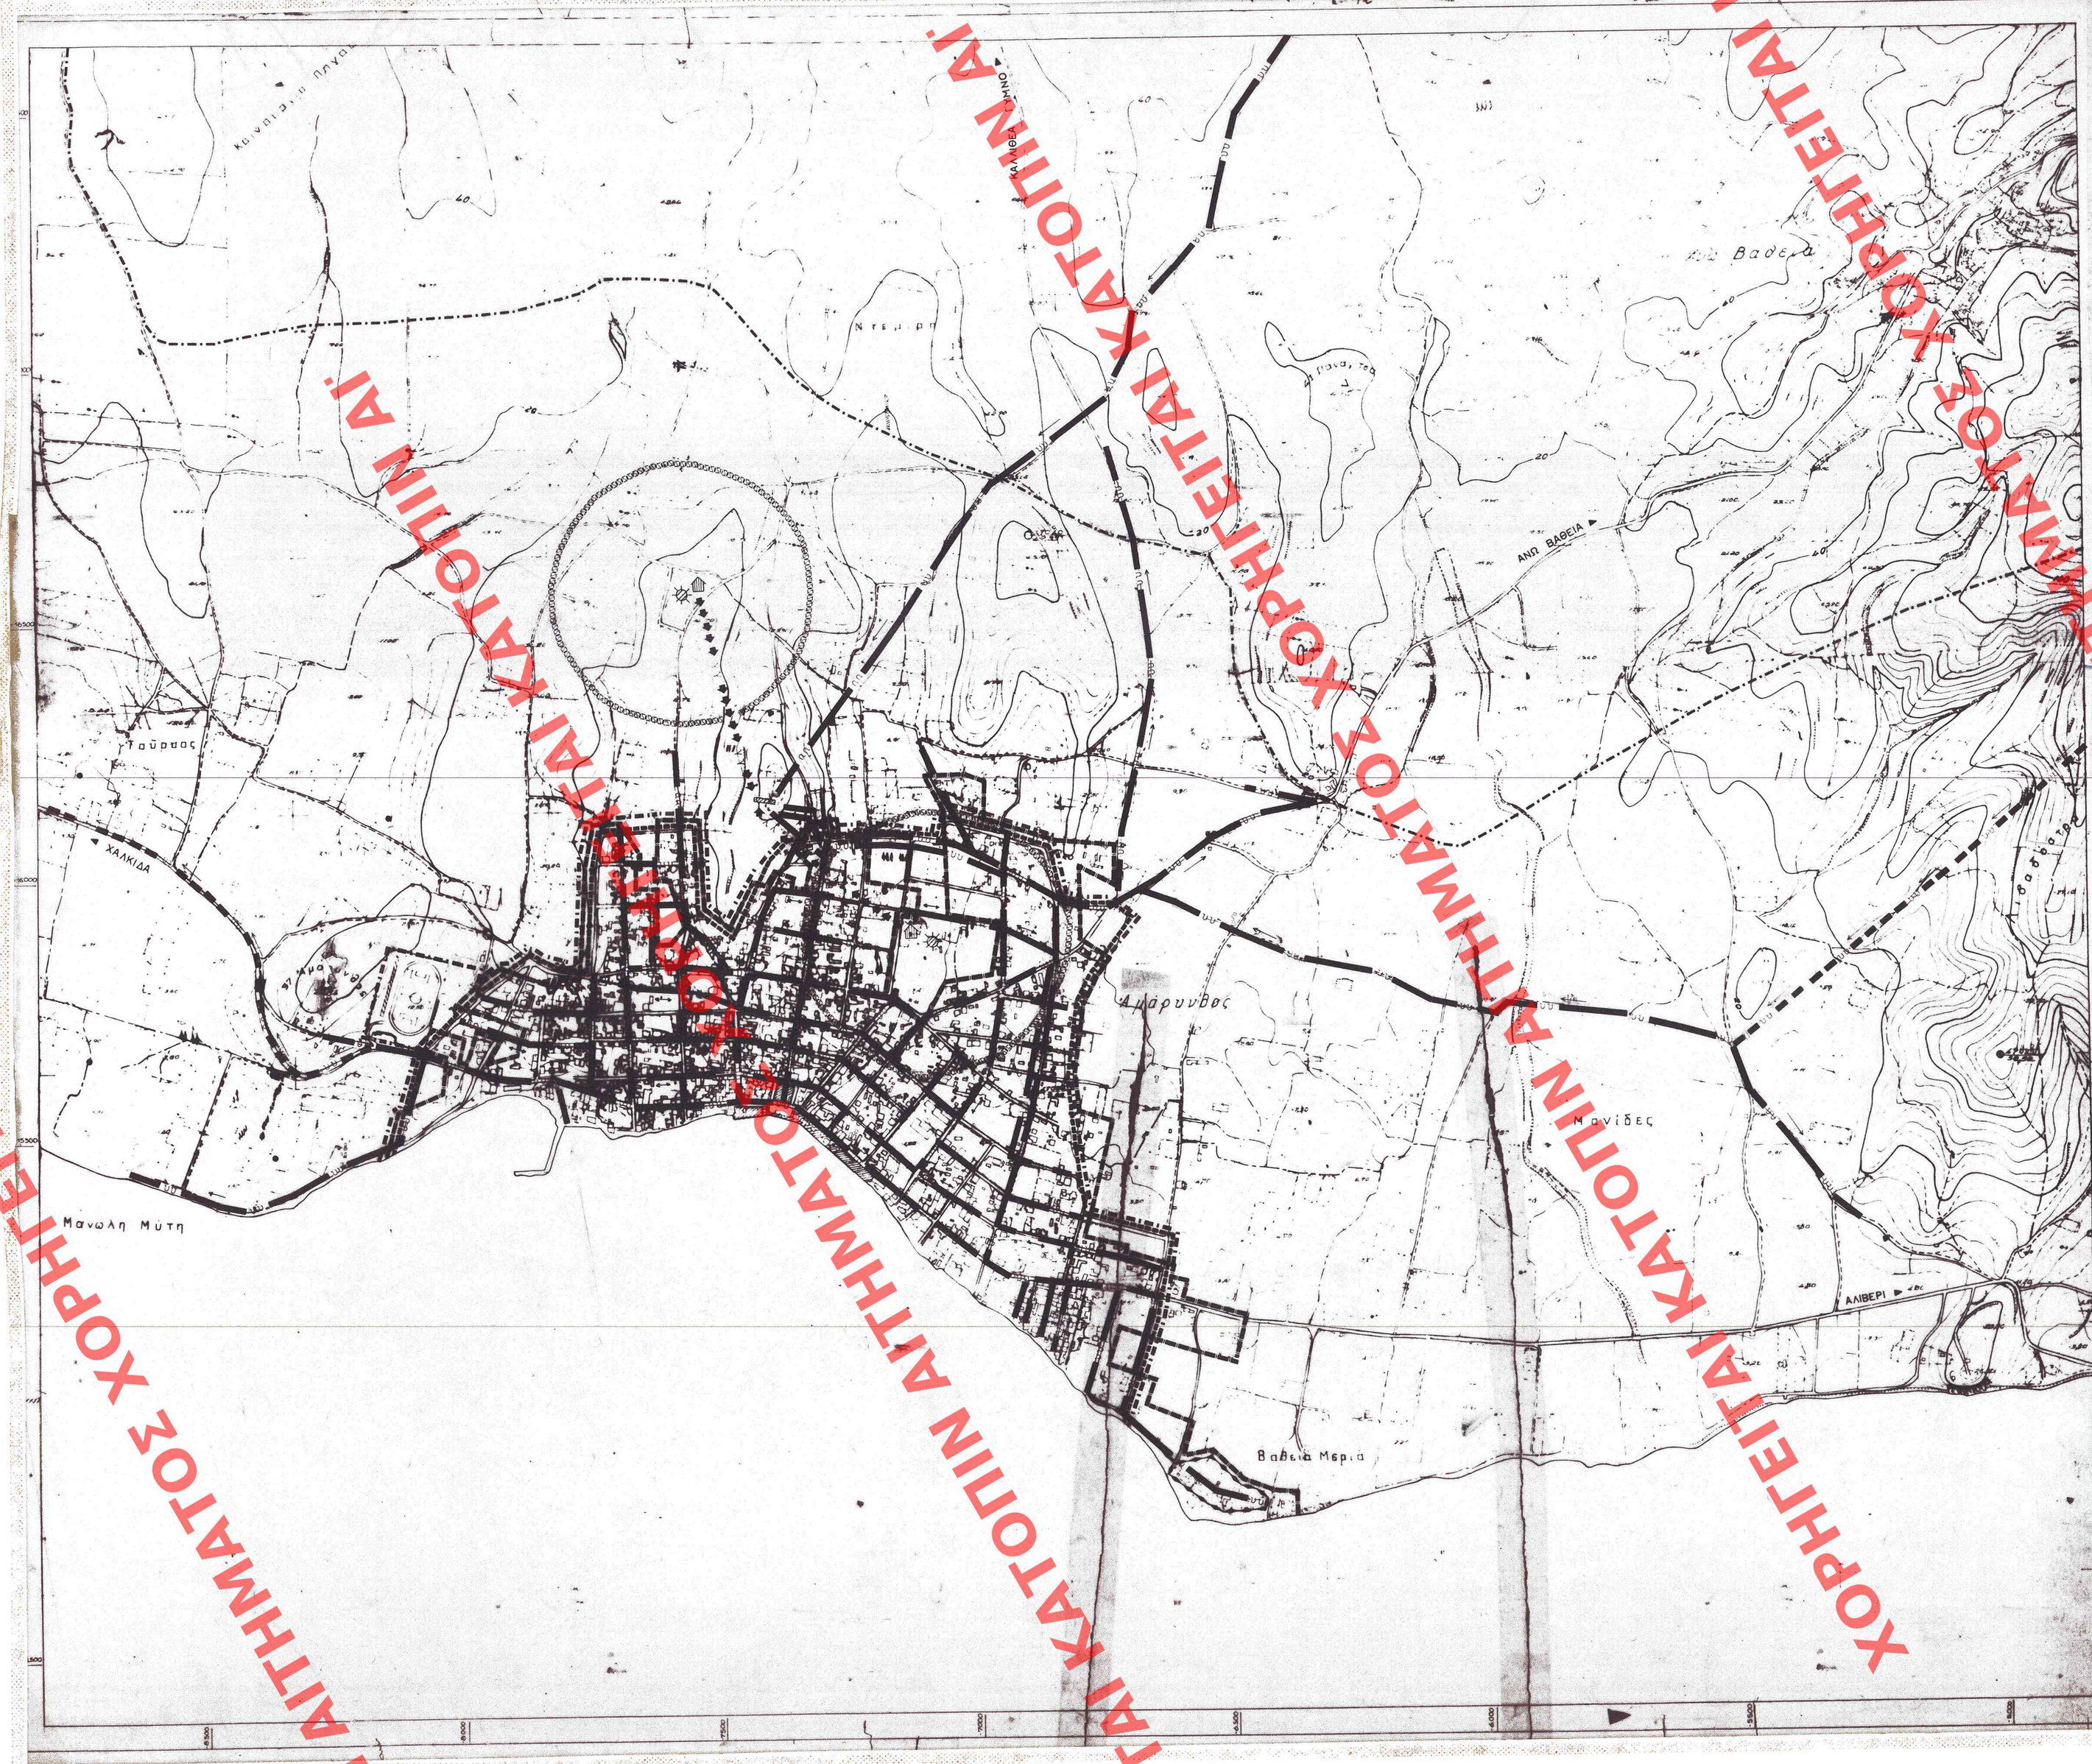

ΥΠΟΜΝΗΜΑ

ΥΠΟΥΡΓΕΙΟ ΠΕΡΙΒΑΛΛΟΝΤΟΣ ΧΩΡΟΤΑΞΙΑΣ & ΔΗΜΟΣΙΩΝ ΕΡΓΩΝ

Ορια Δημων και Κοινοτητων
Municipality and community limits

Ορια εγκεκριμενου σχεδιου
Town plan limits

Ορια σχεδιου πολης 1987
Town plan boundaries 1987

Ορια "πραγματικης πολης"
Development area limits

Οριο περιοχης δικτυου υδρευσης κατα υψομετρικες ζωνες (ΜΙΑ (4) 25
Limits of supply area according to pumping evels

Βασικοι αγωγοι του δικτυου:
Skeleton conduits

- με ροη βαρυτητας υπο πιεση σε κλειστο κυκλωμα
- gravity flow, pressure conduit, lasped system

- με ροη βαρυτητας υπο πιεση σε ανοικτο κυκλωμα
- gravity flow pressure conduit open system

- με ελευθερη ροη
- free flow

- με καταδλιψη
- pumped supply

Αγωγος μη ποσιμου νερου
Conduit for non potable water

Δεξαμενες αποθηκευσης:
Storage tank

- Επιγεια δεξαμενη
- Surface storage

- Υδατοπυργος
- Elevated storage

Αντλιοσταση
Pumping station

Οριο ζωνης προστασιας υδροληψιας

ΥΠΟΥΡΓΕΙΟ ΠΕΡΙΒΑΛΛΟΝΤΟΣ ΧΩΡΟΤΑΞΙΑΣ & ΔΗΜ. ΕΡΓΩΝ

Γ. 234/88
Εγκριση γενικου πολεοδομικου σχεδιου (ΓΠΣ) της κοινοτητας Αμαρυνθου/Ν. Ευβοιας

4 Ιανουαριου 1988

ΔΙΟΙΚΗΤΗΣ

ΕΛΑΣ. ΓΡΥΛΛΗΣ

ΕΡΓΟΔΟΤΗΣ
ΝΟΜΑΡΧΙΑ ΕΥΒΟΙΑΣ - Υ.Χ.Ο.Π. - Ε.Π.Α. 82-84

ΑΝΑΔΟΧΟΣ
Ε.Ε. ΠΟΛΕΟΔΟΜΙΚΩΝ ΜΕΛΕΤΩΝ "ΒΑΣΙΛΙΚΟ-
- ΕΡΕΤΡΙΑ - ΑΜΑΡΥΝΘΟΣ 84" - "ΚΕΠΑΜΕ"

ΑΜΑΡΥΝΘΟΣ
ΓΕΝΙΚΟ ΠΟΛΕΟΔΟΜΙΚΟ ΣΧΕΔΙΟ

ΚΕΝΤΡΟΝ ΦΧ 1:
φ- 38°15'
λ- -0°15'

ΗΜΕΡΟΜΗΝΙΑ ΦΩΤΟΛΗΨΙΑΣ

ΔΙΑΝΟΜΗ ΠΙΝΑΚΙΔΩΝ

			6405/4			
6404/5	6404/6	6405/5	6405/6	6406/5		
6404/7	6404/8	6405/7	6405/8	6406/7	6406/8	6407/7
			6415/2	6416/1	6416/2	6417/1

ΟΜΑΔΑ ΜΕΛΕΤΗΣ

Ε. ΜΠΕΛΚΟΥ	ΑΡΧ/ΤΩΝ ΠΟΛΕΟΔΟΜΟΣ
Μ. ΚΟΥΝ	ΑΡΧ/ΤΩΝ ΠΟΛΕΟΔΟΜΟΣ
Ε. ΠΑΠΑΖΟΓΛΟΥ Π. ΓΕΩΡΓΙΟΥ Κ. ΓΑΛΑΝΟΠΟΥΛΟΣ	ΑΡΧΙΤΕΚΤΩΝ ΑΡΧΙΤΕΚΤΩΝ ΤΟΠΟΓΡ.ΓΕΩΠΤΕΧΝΙΚΟΣ
Α. ΠΑΠΑΓΙΑΝΝΑΚΗΣ	ΟΙΚΟΝΟΜΟΛΟΓΟΣ
Α. ΝΑΖΑΡΑΚΟΥ	ΣΥΓΚΟΙΝΩΝΙΟΛΟΓΟΣ
Κ. ΑΕΛΙΓΙΑΝΝΗΣ	ΥΔΡΑΥΛ.ΠΕΡΙΒΑΛ/ΤΟΣ
Γ. ΒΑΣΤΑΓΛΑΝΗΣ	Η/Η ΔΙΚΤΥΩΝ

ειδικοι συνεργατες

Α. ΜΠΑΡΟΥΝΗΣ	ΜΕΤΑΛ/ΓΟΣ ΓΕΩΛΟΓΟΣ
Δ. ΧΑΤΖΑΝΤΩΝΗΣ	ΟΙΚΟΝΟΜΟΛΟΓΟΣ
Β. ΑΓΡΑΦΙΩΤΗΣ Χ. ΣΩΤΗΡΟΠΟΥΛΟΣ	ΑΡΧΙΤΕΚΤΩΝ ΑΡΧΙΤΕΚΤΩΝ

συμβουλοι

ΓΡ.ΔΙΑΜΑΝΤΟΠΟΥΛΟΣ	ΑΡΧ/ΤΩΝ ΠΟΛΕΟΔΟΜΟΣ
Κ. ΖΕΚΚΟΣ	ΣΥΓΚΟΙΝΩΝΙΟΛΟΓΟΣ

ΕΓΚΡΙΘΗΚΕ ΜΕ ΤΗΝ ΑΠ. 138 ΦΥΛΛΟ
ΤΟΥ Δ' ΤΕΥΧΟΥΣ ΤΗΣ ΕΦΗΜΕΡΙΔΟΣ ΤΗΣ ΚΥΒΕΡΝΗΣΕΩΣ
ΤΗΣ 17 Φεβρουαριου 1988

ΤΕΧΝΙΚΗ ΥΠΟΔΟΜΗ

ΧΑΡΤΗΣ

Π.2.2.2

ΥΔΡΕΥΣΗ - ΟΙΚΙΣΜΟΣ

ΜΑΙΟΣ 1988

ΚΛΙΜΑΚΑ 1:5.000

138/88

ΧΟΡΗΓΕΙΤΑΙ ΚΑΤΟΠΙΝ ΑΙΤΗΜΑΤΟΣ ΧΟΡΗΓΕΙΤΑΙ ΚΑΤΟΠΙΝ ΑΙΤΗΜΑΤΟΣ