ΥΠΟΥΡΓΕΙΟ ΧΩΡΟΤΑΞΙΑΣ ΟΙΚΙΣΜΟΥ & ΠΕΡΙΒΑΛΛΟΝΤΟΣ

ΤΟΠΟΓΡΑΦΙΚΟ ΔΙΑΓΡΑΜΜΑ

ΝΟΜΟΣ ΑΤΤΙΚΗΣ

ΑΡΙΘΜΟΣ ΦΥΛΛΟΥ : 6454.9

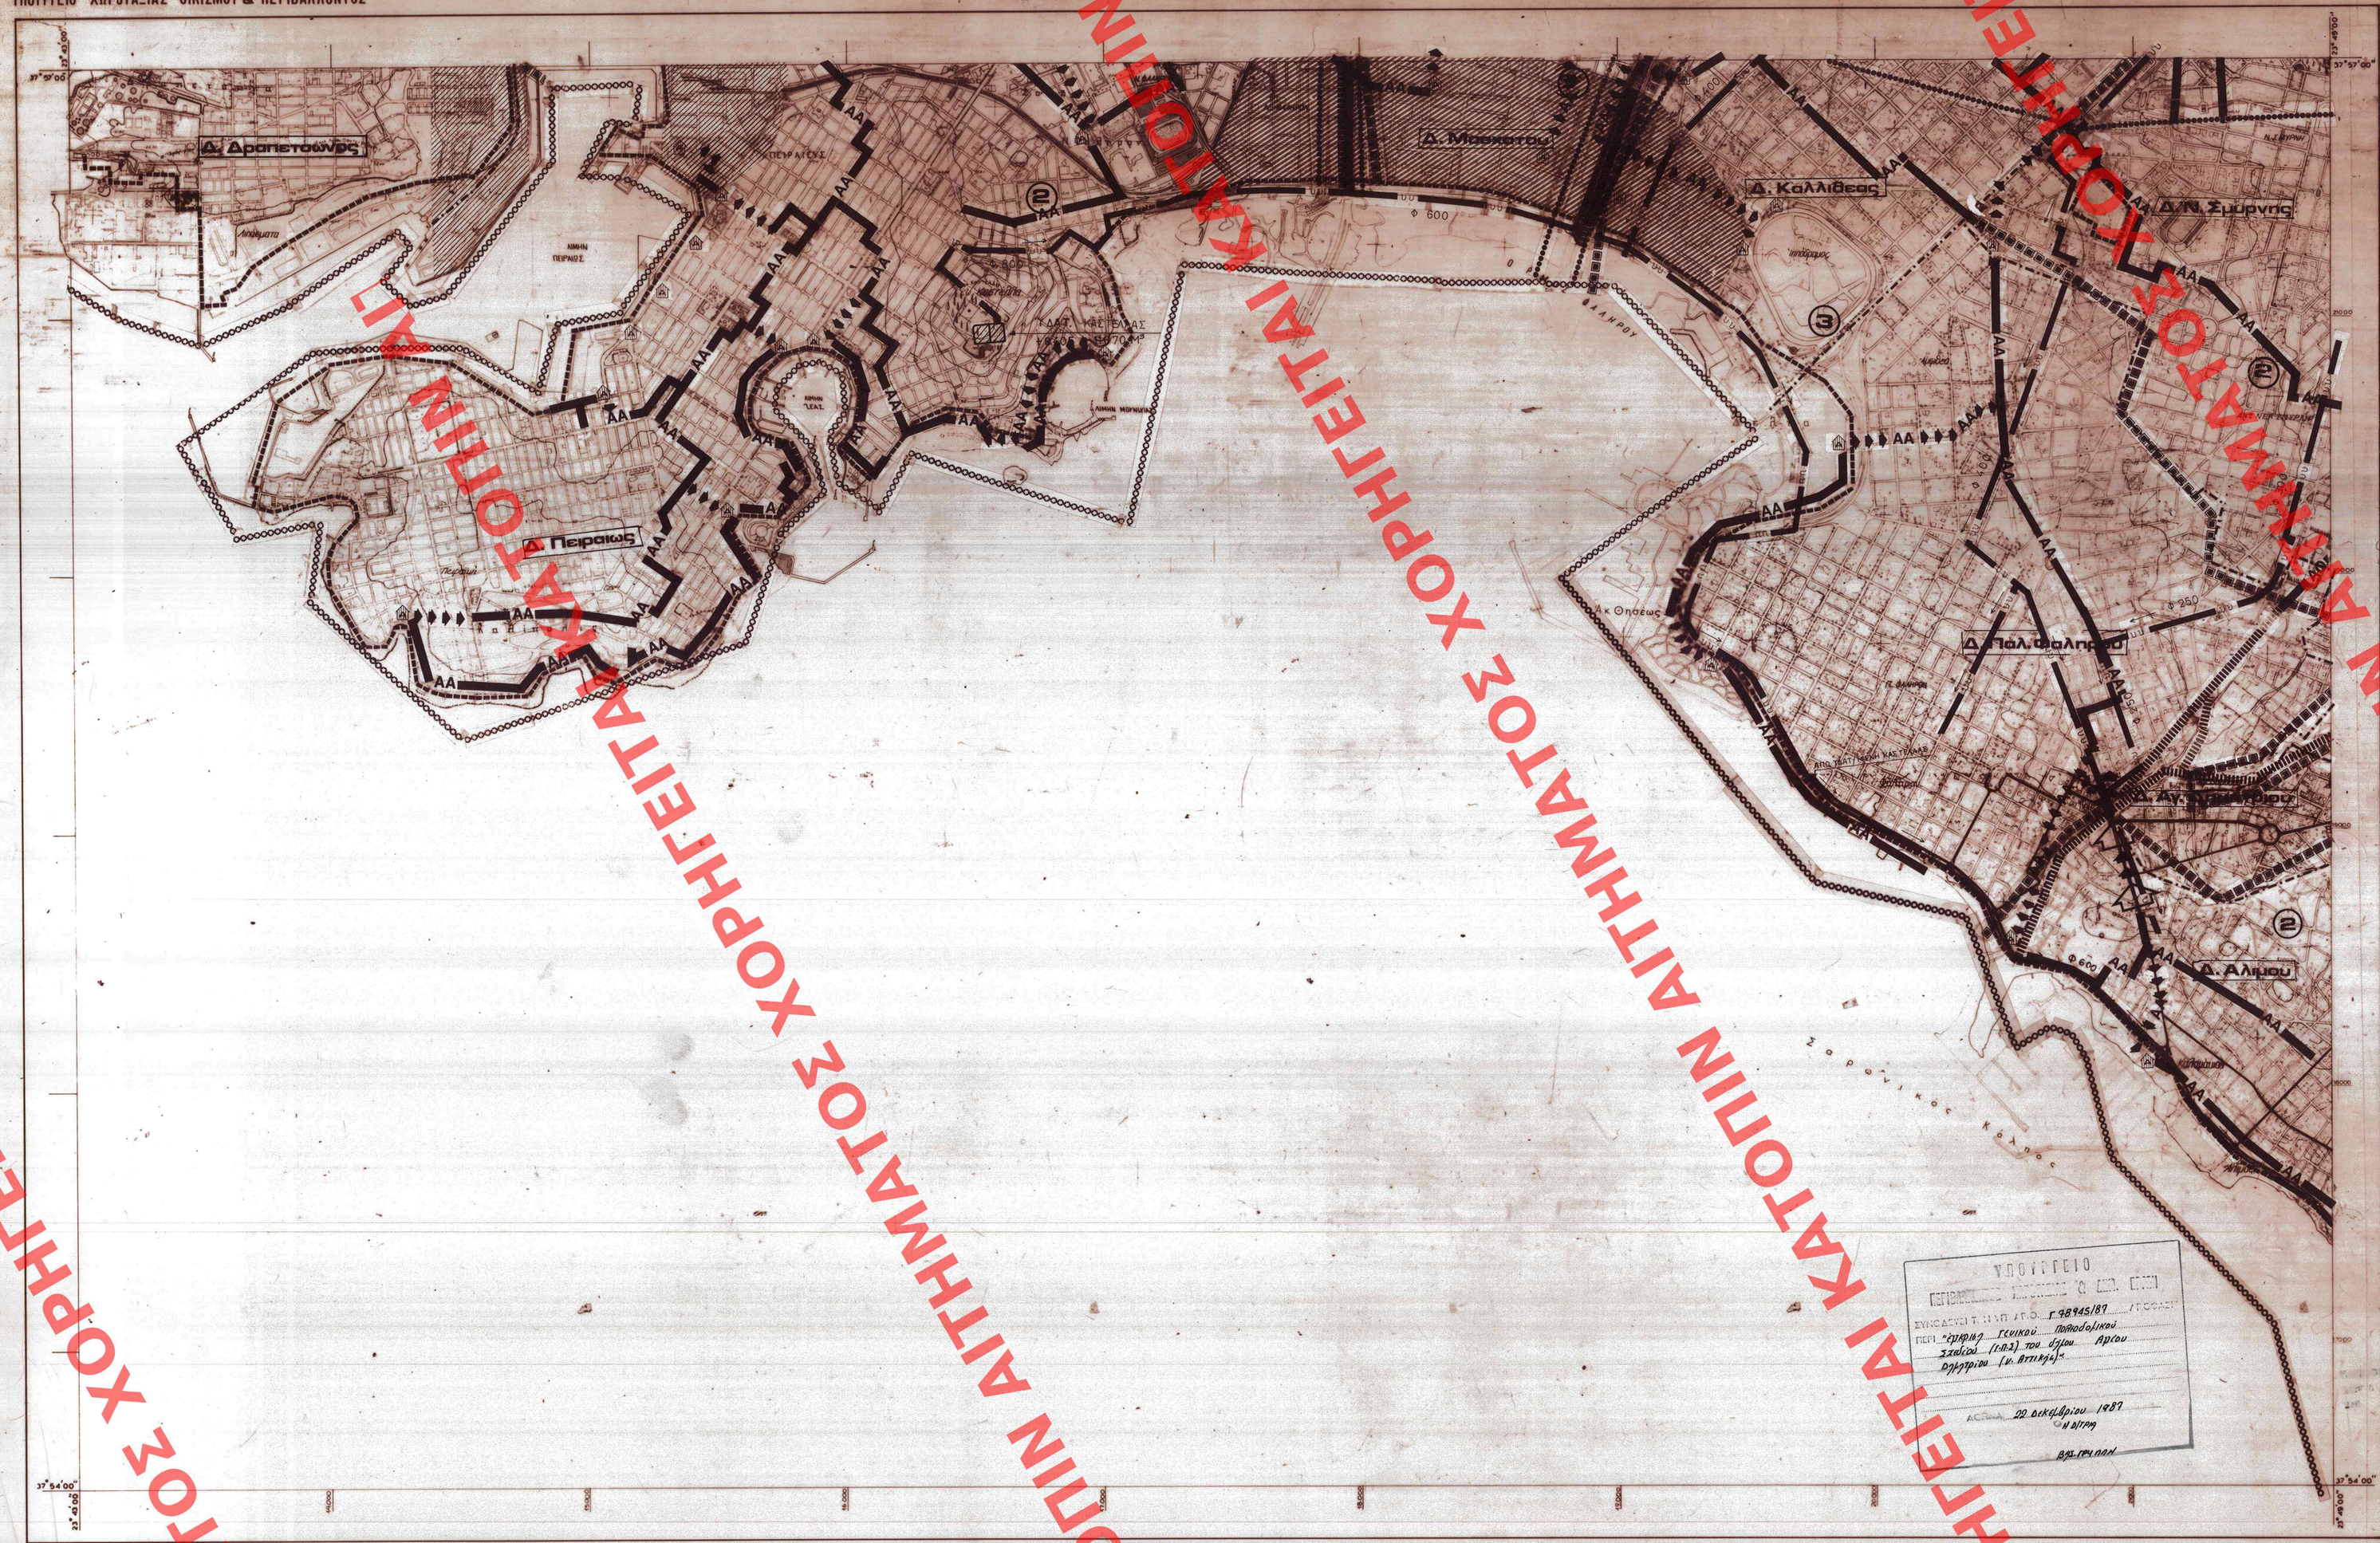

ΥΠΟΥΡΓΕΙΟ ΠΕΡΙΒΑΛΛΟΝΤΟΣ & ΟΙΚΙΣΜΟΥ
ΣΥΝΚΑΣΤΗΣ Γ.Γ.Κ.Π. Α.Τ.Ο. Γ 98945/187
ΘΕΣΗ: "Υπηρ. Γενικού Πολεοδομικού Σχεδίου (ΓΠΣ) του Δήμου Αλίου Δημητρίου (ν. Αττικής)"
ΑΠΟΦΑΣΗ 22 Δεκεμβρίου 1987
Η ΔΙΟΙΚΗΣΗ
ΒΑΣ. ΤΡΙΑΝΤΑΦΥΛΛΟΥ

ΤΟ ΤΟΠΟΓΡΑΦΙΚΟ ΥΠΟΒΑΘΡΟ ΠΡΟΕΡΧΕΤΑΙ ΑΠΟ ΣΜΙΚΡΥΝΣΗ ΤΩΝ ΧΑΡΤΩΝ Γ.Υ.Σ. ΚΛ. 1:5.000

ΕΠΙΜΕΛΕΙΑ - Δ/ΝΣΗ ΧΑΡΤΟΓΡΑΦΗΣΕΩΝ

ΚΛΙΜΑΚΑ 1:10.000 (ισοδύναμη 4 μ.)

ΚΕΝΤΡΟ ΦΥΛΛΟΥ ΧΑΡΤΟΥ 1:100.000
ΜΕ φ.37°45'.. -0°15 ΑΠ ΑΘΗΝΩΝ

ΠΕΡΙΜΕΤΡΙΚΟΣ ΤΕΤΡΑΓΩΝΙΣΜΟΣ ΤΟΥ ΦΥΛΛΟΥ ΕΙΝΑΙ ΤΗΣ ΑΖΙΜΟΥΘΙΑΚΗΣ ΠΡΟΒΟΛΗΣ (Hatt)

ΔΙΑΓΡΑΜΜΑ ΣΥΝΔΕΣΕΟΣ ΦΥΛΛΩΝ

6453.0	6454.0	6455.0
6453.9	6454.9	6455.9
—	—	6465.0

Υ.ΠΕ.ΧΩ.Δ.Ε. Ε.Π.Α

ΥΠΟΜΝΗΜΑ

1. ΓΕΝΙΚΑ General

- Ορίο Δήμων και Κοινοτήτων — Municipality and community limits
- Ορία εγκεκριμένου σχεδίου — Town plan limits
- Ορία οικισμού προ του '23 — Limits of pre 1923 settlements
- Ορία σχεδίου πόλης 1987 — Town plan limits in 1987
- Ορία περιοχής δικαιοδοσίας Ε.ΥΔ.ΑΠ. — E.YD.AP. area of responsibility

2. ΥΔΡΕΥΣΗ Water supply

- Ορία περιοχής δικτύου ύδρευσης κατα υψομετρικες ζωνες — Limits of supply area
- Κύριος αγωγός με ροή βαρυτήτας υπο πιεση σε κλειστό κυκλωμα : υπαρχ.,μελλοντ. — Main pressure conduit, gravity flow, looped system : existing, proposed
- Κύριος αγωγός με ροή βαρυτήτας υπο πιεση σε ανοικτο κυκλωμα : υπαρχ.,μελλοντ. — Main pressure conduit, gravity flow, open system : existing, proposed
- Κύριος αγωγός με καταθλίψη : υπαρχων, μελλοντικος. — Main conduit of pumped supply : existing, proposed
- Κύριος αγωγός μη ποσιμου νερου : υπαρχων, μελλοντικος — Main conduit for non potable water : existing, proposed
- Επιγεια δεξαμενη : υπαρχουσα, μελλοντικη — Water storage tank at ground level : existing, proposed
- Υδατοπυργος : υπαρχων, μελλοντικος — Water tower : existing, proposed
- Αντλιοστασιο υδρευσεως : υπαρχον, μελλοντικο — Water supply pumping station : existing, proposed
- Θεση εγκαταστασεων βελτιωσης νερου : υπαρχουσα, μελλοντικη — Location of water treatment installations : existing, proposed
- Ορια ζωνης προστασιας υδληψιας — Limits of intake protection zone

3. ΑΠΟΧΕΤΕΥΣΗ ΟΜΒΡΙΩΝ (ενημερωση 1983) Drainage

- Ορια λεκανων απορροης (υδροκριτες) — Limits of catchment area
- Περιοχη η οδος με προβληματα κατακλυσεων — Area or street with flooding problems
- Ορια παντοροικου δικτυου — Combined sewer limits
- Κυριο ρεμα αδιευθετητο — Main natural stream
- Κυριο ρεμα διευθετημενο με ανοιχτη διατομη : υπαρχον, μελλοντικο — Main stream with lined bed : existing, proposed
- Κυριος αγωγος ομβριων : υπαρχων, μελλοντικος — Main storm sewer : existing, proposed
- Συνδεση ρεματος με δικτυο ακαθαρτων — Stream connection with sanitary sewer

4. ΑΠΟΧΕΤΕΥΣΗ ΑΚΑΘΑΡΤΩΝ ** Sanitary sewerage

- Ορια περιοχης με δικτυο ακαθαρτων — Area served by sanitary sewers
- Ορια παντοροικου δικτυου — Combined sewer limits
- Ο.Τ.Α. με προβληματα βοθρων — Communities with cesspool problems
- Ορια κατηγοριας πληροτητος δικτυου — Limits of areas equally sewered
- (1) Πληροτης πολυ μικρη — Very little sewered — 1-25 %
- (2) Πληροτης μικρη — Little sewered — 26-50 %
- (3) Πληροτης μεσαια — Moderately sewered — 51-75 %
- (4) Πληροτης μεγαλη — Largely sewered — 76-99 %
- (5) Πληροτης απολυτη — Fully sewered — 100 %
- Κυριος αγωγος ακαθαρτων (βαρυτητος) υπαρχων, μελλοντικος — Main sanitary sewer, gravity flow : existing, proposed
- Κυριος αγωγος ακαθαρτων (καταθλιπτικος) υπαρχων, μελλοντικος — Main sanitary sewer, pumped flow : existing, proposed
- Συνδεση ρεματος με δικτυο ακαθαρτων — Stream connection with sanitary sewer
- Αντλιοστασιο ακαθαρτων υπαρχον, μελλοντικο — Pumping station of sanitary sewage : existing, proposed
- Εγκαταστασεις επεξεργασιας λυματων : υπαρχουσες, μελλοντικες — Sewage treatment plant : existing, proposed
- Κεντρο υποδοχης σηπτικων λυμων — Septic sludge reception center

5. ΑΠΟΡΡΙΜΜΑΤΑ Solid waste

- Χωρος διαθεσης απορριμματων : υπαρχων, μελλοντικος — Area of solid waste disposal : existing, proposed

** ενημερωση 1986

ΕΝΗΜΕΡΩΘΗΚΕ ΤΟ ΦΥ ΑΠΟ 195 ΑΥΤΩΝ
ΤΟΥ Δ. ΑΛΙΜΟΥ ΑΠΕ ΕΛΑΒΑ ΤΗΛ. ΚΩΔ. 982
ΗΜ. 68
Μαρτίου

ΓΕΝΙΚΟ ΠΟΛΕΟΔΟΜΙΚΟ ΣΧΕΔΙΟ

ΚΕΝΤΡΟΝ ΦΧ 1	ΗΜΕΡΟΜΗΝΙΑ ΦΩΤΟΛΗΨΙΑΣ	ΟΜΑΔΑ ΜΕΛΕΤΗΣ
Ψ = Α =		Δ/νση Γ2 Δ/νση Σ.Μ.Δ.Υ. Δ/νση Γ7
ΔΙΑΝΟΜΗ ΠΙΝΑΚΙΔΩΝ		
ΧΑΡΤΗΣ Π-2	ΥΔΡΕΥΣΗ - ΑΠΟΧΕΤΕΥΣΗ	
ΚΛΙΜΑΚΑ 1:10.000	Δ. Δραπετσώνας Δ. Πειραιώς Δ. Μοσχάτου Δ. Καλλιθέας Δ.Ν. Σμύρνης Δ. Πολ.Φαλήρου Δ. Αγ. Δημητρίου Δ. Αλίμου	
1985	ΝΟΜΟΣ ΑΤΤΙΚΗΣ	

131/86

ΧΟΡΗΓΕΙΤΑΙ ΚΑΤΟΠΙΝ ΑΙΤΗΜΑΤΟΣ ΧΟΡΗΓΕΙΤΑΙ ΚΑΤΟΠΙΝ ΑΙΤΗΜΑΤΟΣ