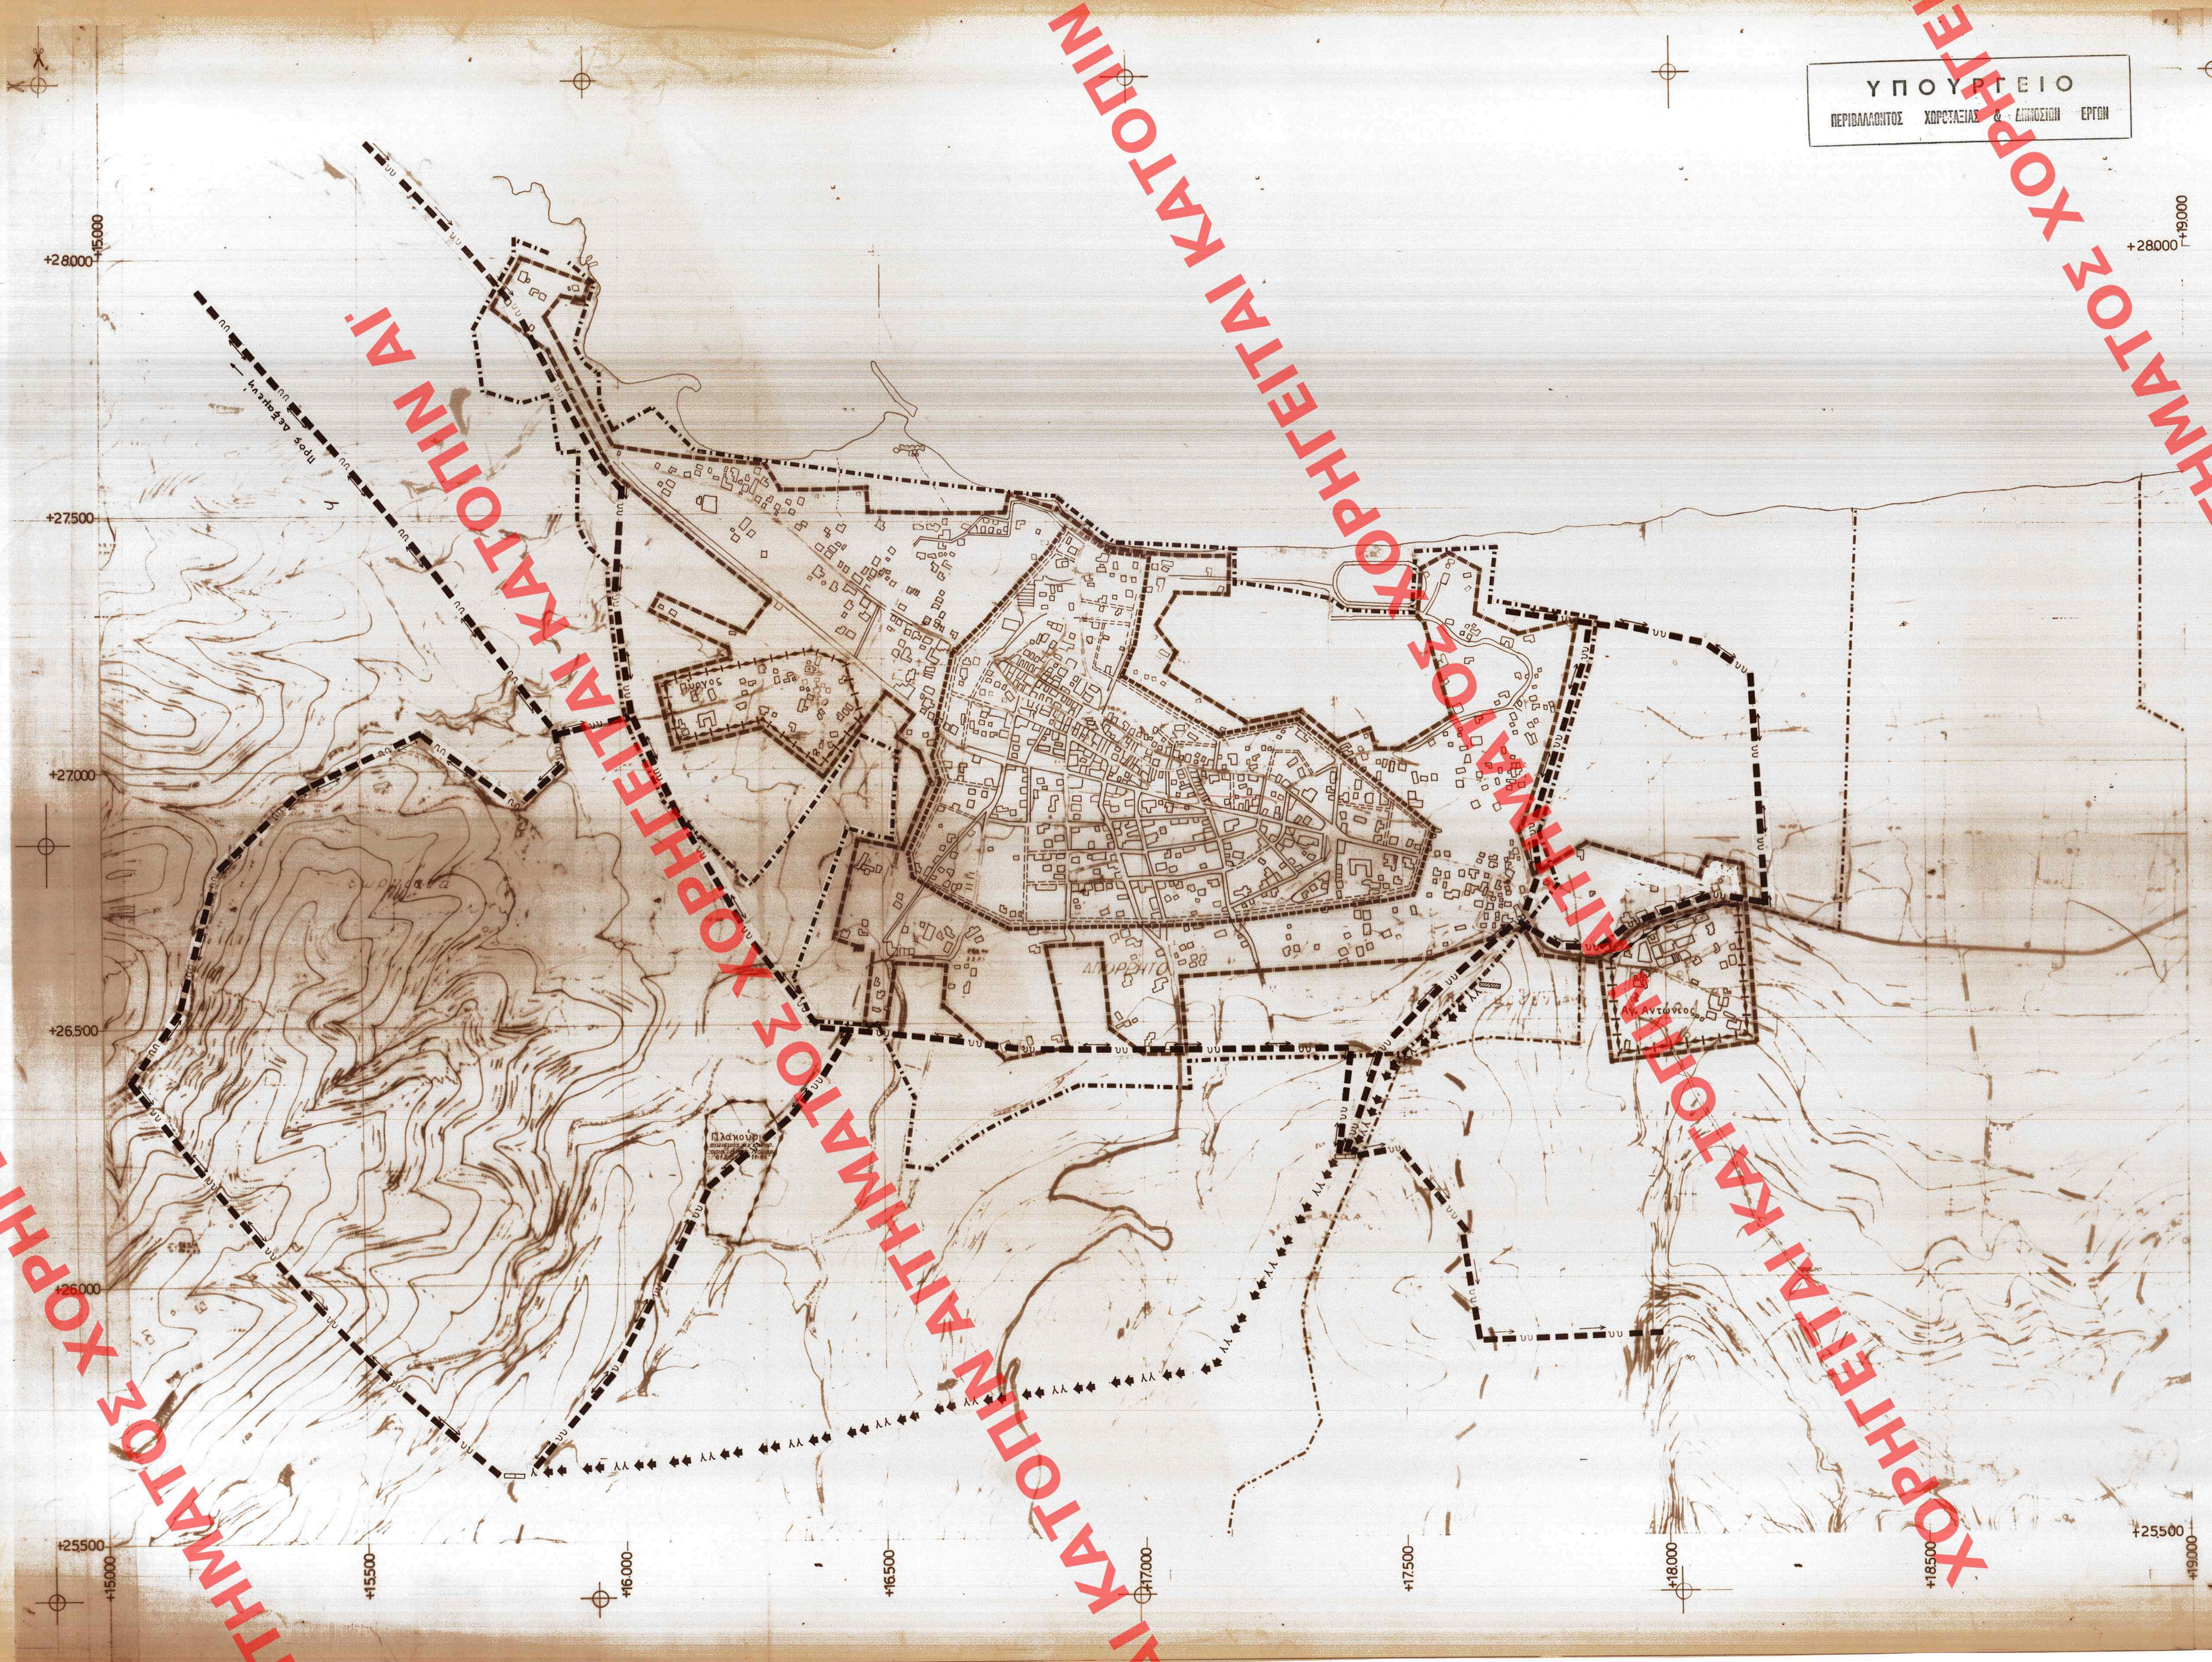

Π-2.2.2 Γ.Π.Σ

	Ορια Δημων και Κοινοτητων Municipality and community limits
	Ορια σχεδιου πολης 1987 Town-plan boundaries
υυυυυυυυυ	Ορια περιοχης δικτυου υδρευσης κατα υψομετρικες ζωνες Limits of supply area according to pumbing levels
	Βασικοι αγωγοι : Main conduits
υυ	Με ροη βαρυτητας υπο πιεση σε κλειστο κυκλωμα Gravity flow, pressure conduit, looped system
υυ	Με ροη βαρυτητας υπο πιεση σε ανοικτο κυκλωμα Gravity flow, pressure conduit, open system
γγ	Με ελευθερη ροη Free flow
γγ	Με καταθλιψη Pumped supply
υβ	Αγωγος μη ποσιμου νερου Conduit for non-potable water
	Δεξαμενες αποθηκευσης Storage tank
	Επιγεια δεξαμενη Surface storage
	Υδατοπυργος Elevated storage
	Αντλιοστασιο Pumping station

ΥΠΟΥΡΓΕΙΟ
ΠΕΡΙΒΑΛΛΟΝΤΟΣ ΧΩΡΟΤΑΞΙΑΣ & ΔΗΜ. ΕΡΓΩΝ
ΣΥΝΟΔΕΥΕΙ Τ. Ν ΥΠ' ΑΡΙΘ. 76921/87 ΑΠΟΦΑΣΗ
ΠΕΡΙ "Έγκριση γενικού πολεοδομικού σχεδίου Καστελλίου Κισσάμου (ν. Χανίων)".
ΑΘΗΝΑ 11 Δεκεμβρίου 1987
Η δ/ντρια
Β. ΓΡΥΛΛΗ

ΕΔΗΜΟΣΙΕΥΘΗ ΕΙΣ ΤΟ ΥΠ' ΑΡΙΘ. 196 ΦΥΛΛΟΝ ΤΟΥ Δ' ΤΕΥΧΟΥΣ ΤΗΣ ΕΦΗΜ. ΤΗΣ ΚΥΒΕΡΝΗΣΕΩΣ ΤΗΣ 4 Μαρτίου 1988

ΓΕΝΙΚΟ ΠΟΛΕΟΔΟΜΙΚΟ ΣΧΕΔΙΟ

ΚΕΝΤΡΟΝ ΦΧ 1:100.000 φ- 35°15' λ- -0°15'	ΗΜΕΡΟΜΗΝΙΑ ΦΩΤΟΛΗΨΙΑΣ Γ.Υ.Σ. 1972

ΟΜΑΔΑ ΜΕΛΕΤΗΣ
ΕΠΑ 44/3

Ονομα - Επωνυμο	Ειδικοτητα
Κ. Καμπανη	Αρχιτ.Πολεοδ.
Δ.Μπολακη	Αρχιτεκτων
Γ. Καρκανης	Πολεοδ. Χωροτ.
Γ. Οικονομου	Τοπογραφος
Ε.Σκουμπακη	Οικονομολογος
Κ.Βοζυνακης	Γεωτεχνικος
Μ.Κουλαξιζης	Συγκοινων/γος
Α.Μαρματακης	Π.Μηχ.Υδραυλ.
Ε Μανδραμπατζακης	Μηχαν.Δικτυων
Κ. Αναγνωστακη	Ωκεανογραφος

Β.Τσακωνας συμβουλος τεχνικης υποδ.
Πλ. Ελευθεριας 5 τηλ.0821-26358
Χανια

ΔΙΑΝΟΜΗ ΠΙΝΑΚΙΔΩΝ

8493/8	8494/7	8494/8
9403/2	9404/1	9404/2
9403/6	9404/3	9404/4

ΧΑΡΤΗΣ
Π-2.2.2
ΥΔΡΕΥΣΗ - ΟΙΚΙΣΜΟΣ
WATER SUPPLY SYSTEM - SETTLEMENT

ΚΛΙΜΑΚΑ 1:5000
ΜΑΙΟΣ 1984
ΚΑΣΤΕΛΛΙ
ΝΟΜΟΣ ΧΑΝΙΩΝ - CHANEA

ΧΟΡΗΓΕΙΤΑΙ ΚΑΤΟΠΙΝ ΑΙΤΗΜΑΤΟΣ