ΧΟΡΗΓΕΙΤΑΙ ΚΑΤΟΠΙΝ ΑΙΤΗΜΑΤΟΣ

ΥΠΟΥΡΓΕΙΟ
ΠΕΡΙΒΑΛΛΟΝΤΟΣ ΧΩΡΟΤΑΞΙΑΣ & ΔΗΜΟΣΙΩΝ ΕΡΓΩΝ

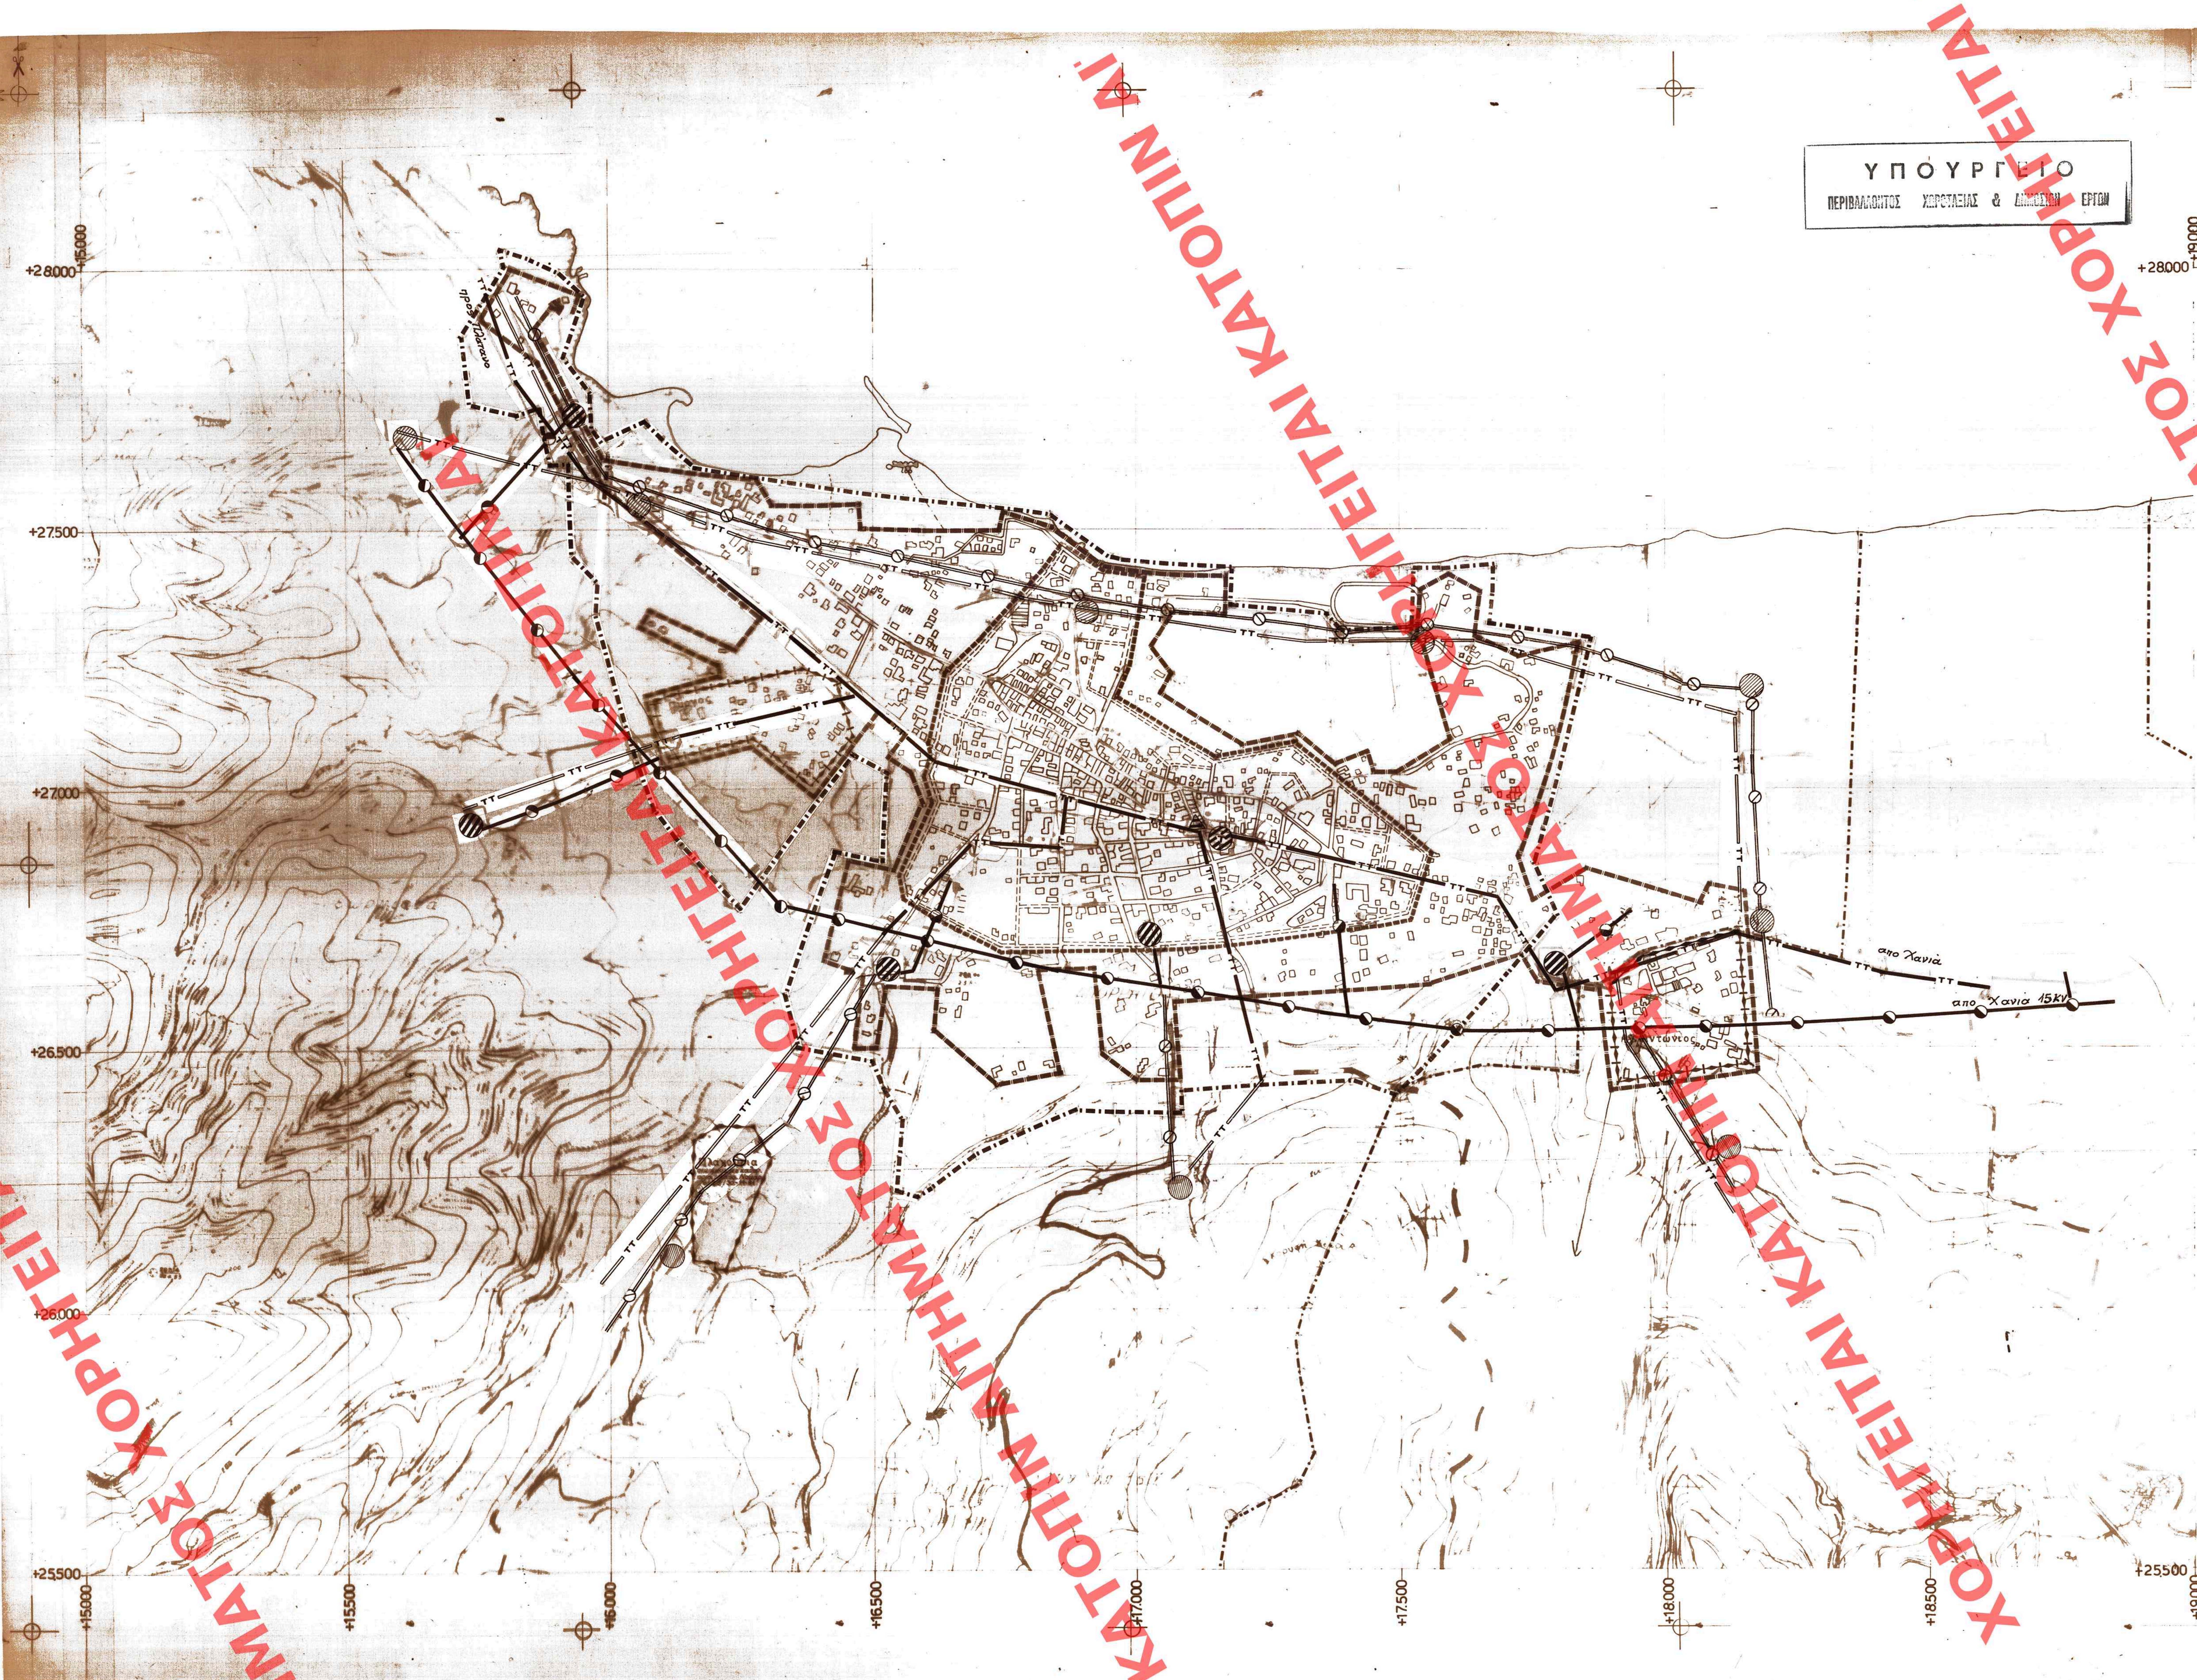

Π-2.6.2. Γ.Π.Σ

- Ορια Δημων και Κοινοτητων / Municipality and community limits
- Ορια σχεδιου πολης 1987 / Town-plan boundaries 1987
- Πρωτευον εναεριο δικτυο επι κυκλικων στυλων / Main aerial circuit on cylindrical poles
- Πρωτευον υπογειο δικτυο / Main underground circuit
- Υποσταθμοι Δ.Ε.Η. / Secondary stations of Δ.Ε.Η
- Σταθμος μετασχηματισμου / Transformation station
- Σταθμος ζευξεως / Merging station
- Σταθμος παραγωγης με ηλιακη ενεργεια / Solar energy producing station
- Υπηρεσιες Ο.Τ.Ε / Telecommunication services

ΥΠΟΥΡΓΕΙΟ
ΠΕΡΙΒΑΛΛΟΝΤΟΣ ΧΩΡΟΤΑΞΙΑΣ & ΔΗΜ. ΕΡΓΩΝ
ΣΥΝΟΔΕΥΕΙ Τ.Ν ΥΠ' ΑΡ.Ο. 76921/87 / ΑΠΟΦΑΣΗ
ΠΕΡΙ "Εγκριση γενικού πολεοδομικού σχεδίου Καστελλίου Κισσάμου [ν. Χανίων]".
ΑΘΗΝΑ 11 Δεκεμβρίου 1987
Η δ/ντρια
Β. ΓΡΥΛΛΗ

ΕΔΗΜΟΣΙΕΥΘΗ ΕΙΣ ΤΟ ΥΠ' ΑΡΙΘ. 196 ΦΥΛΛΟΝ
ΤΟΥ Δ' ΤΕΥΧΟΥΣ ΤΗΣ ΕΦΗΜ. ΤΗΣ ΚΥΒΕΡΝΗΣΕΩΣ
ΤΗΣ 4 Μαρτίου 1988

ΓΕΝΙΚΟ ΠΟΛΕΟΔΟΜΙΚΟ ΣΧΕΔΙΟ

ΚΕΝΤΡΟΝ ΦΧ 1:100.000	ΗΜΕΡΟΜΗΝΙΑ ΦΩΤΟΛΗΨΙΑΣ	ΟΜΑΔΑ ΜΕΛΕΤΗΣ
φ= 35°15′ λ= -0°15′	Γ.Υ.Σ. 1972	ΕΠΑ 44/3

ΔΙΑΝΟΜΗ ΠΙΝΑΚΙΔΩΝ

8493/8	8494/7	8494/8
9403/2	9404/1	9404/2
9403/6	9404/3	9404/4

Ονομα - Επωνυμο	Ειδικοτητα
Κ. Καμπανη	Αρχιτ. Πολεοδ.
Δ. Μπολακη	Αρχιτεκτων
Γ. Καρκανης	Πολεοδ. Χωροτ.

ΧΑΡΤΗΣ
Π-2.6.2 Π-2.7.2
ΕΝΕΡΓΕΙΑΚΟ ΣΥΣΤΗΜΑ–ΟΙΚΙΣΜ.
ΤΗΛΕΠΙΚΟΙΝΩΝ. ΣΥΣΤ.–ΟΙΚΙΣΜΟΣ.
ENERGY SYSTEM – SETTLEMENT
TELECOMMUNICATION SYSTEM – SETTLEMENT.

ΚΛΙΜΑΚΑ 1:5000
ΜΑΙΟΣ 1984

ΚΑΣΤΕΛΛΙ
ΝΟΜΟΣ ΧΑΝΙΩΝ - CHANEA