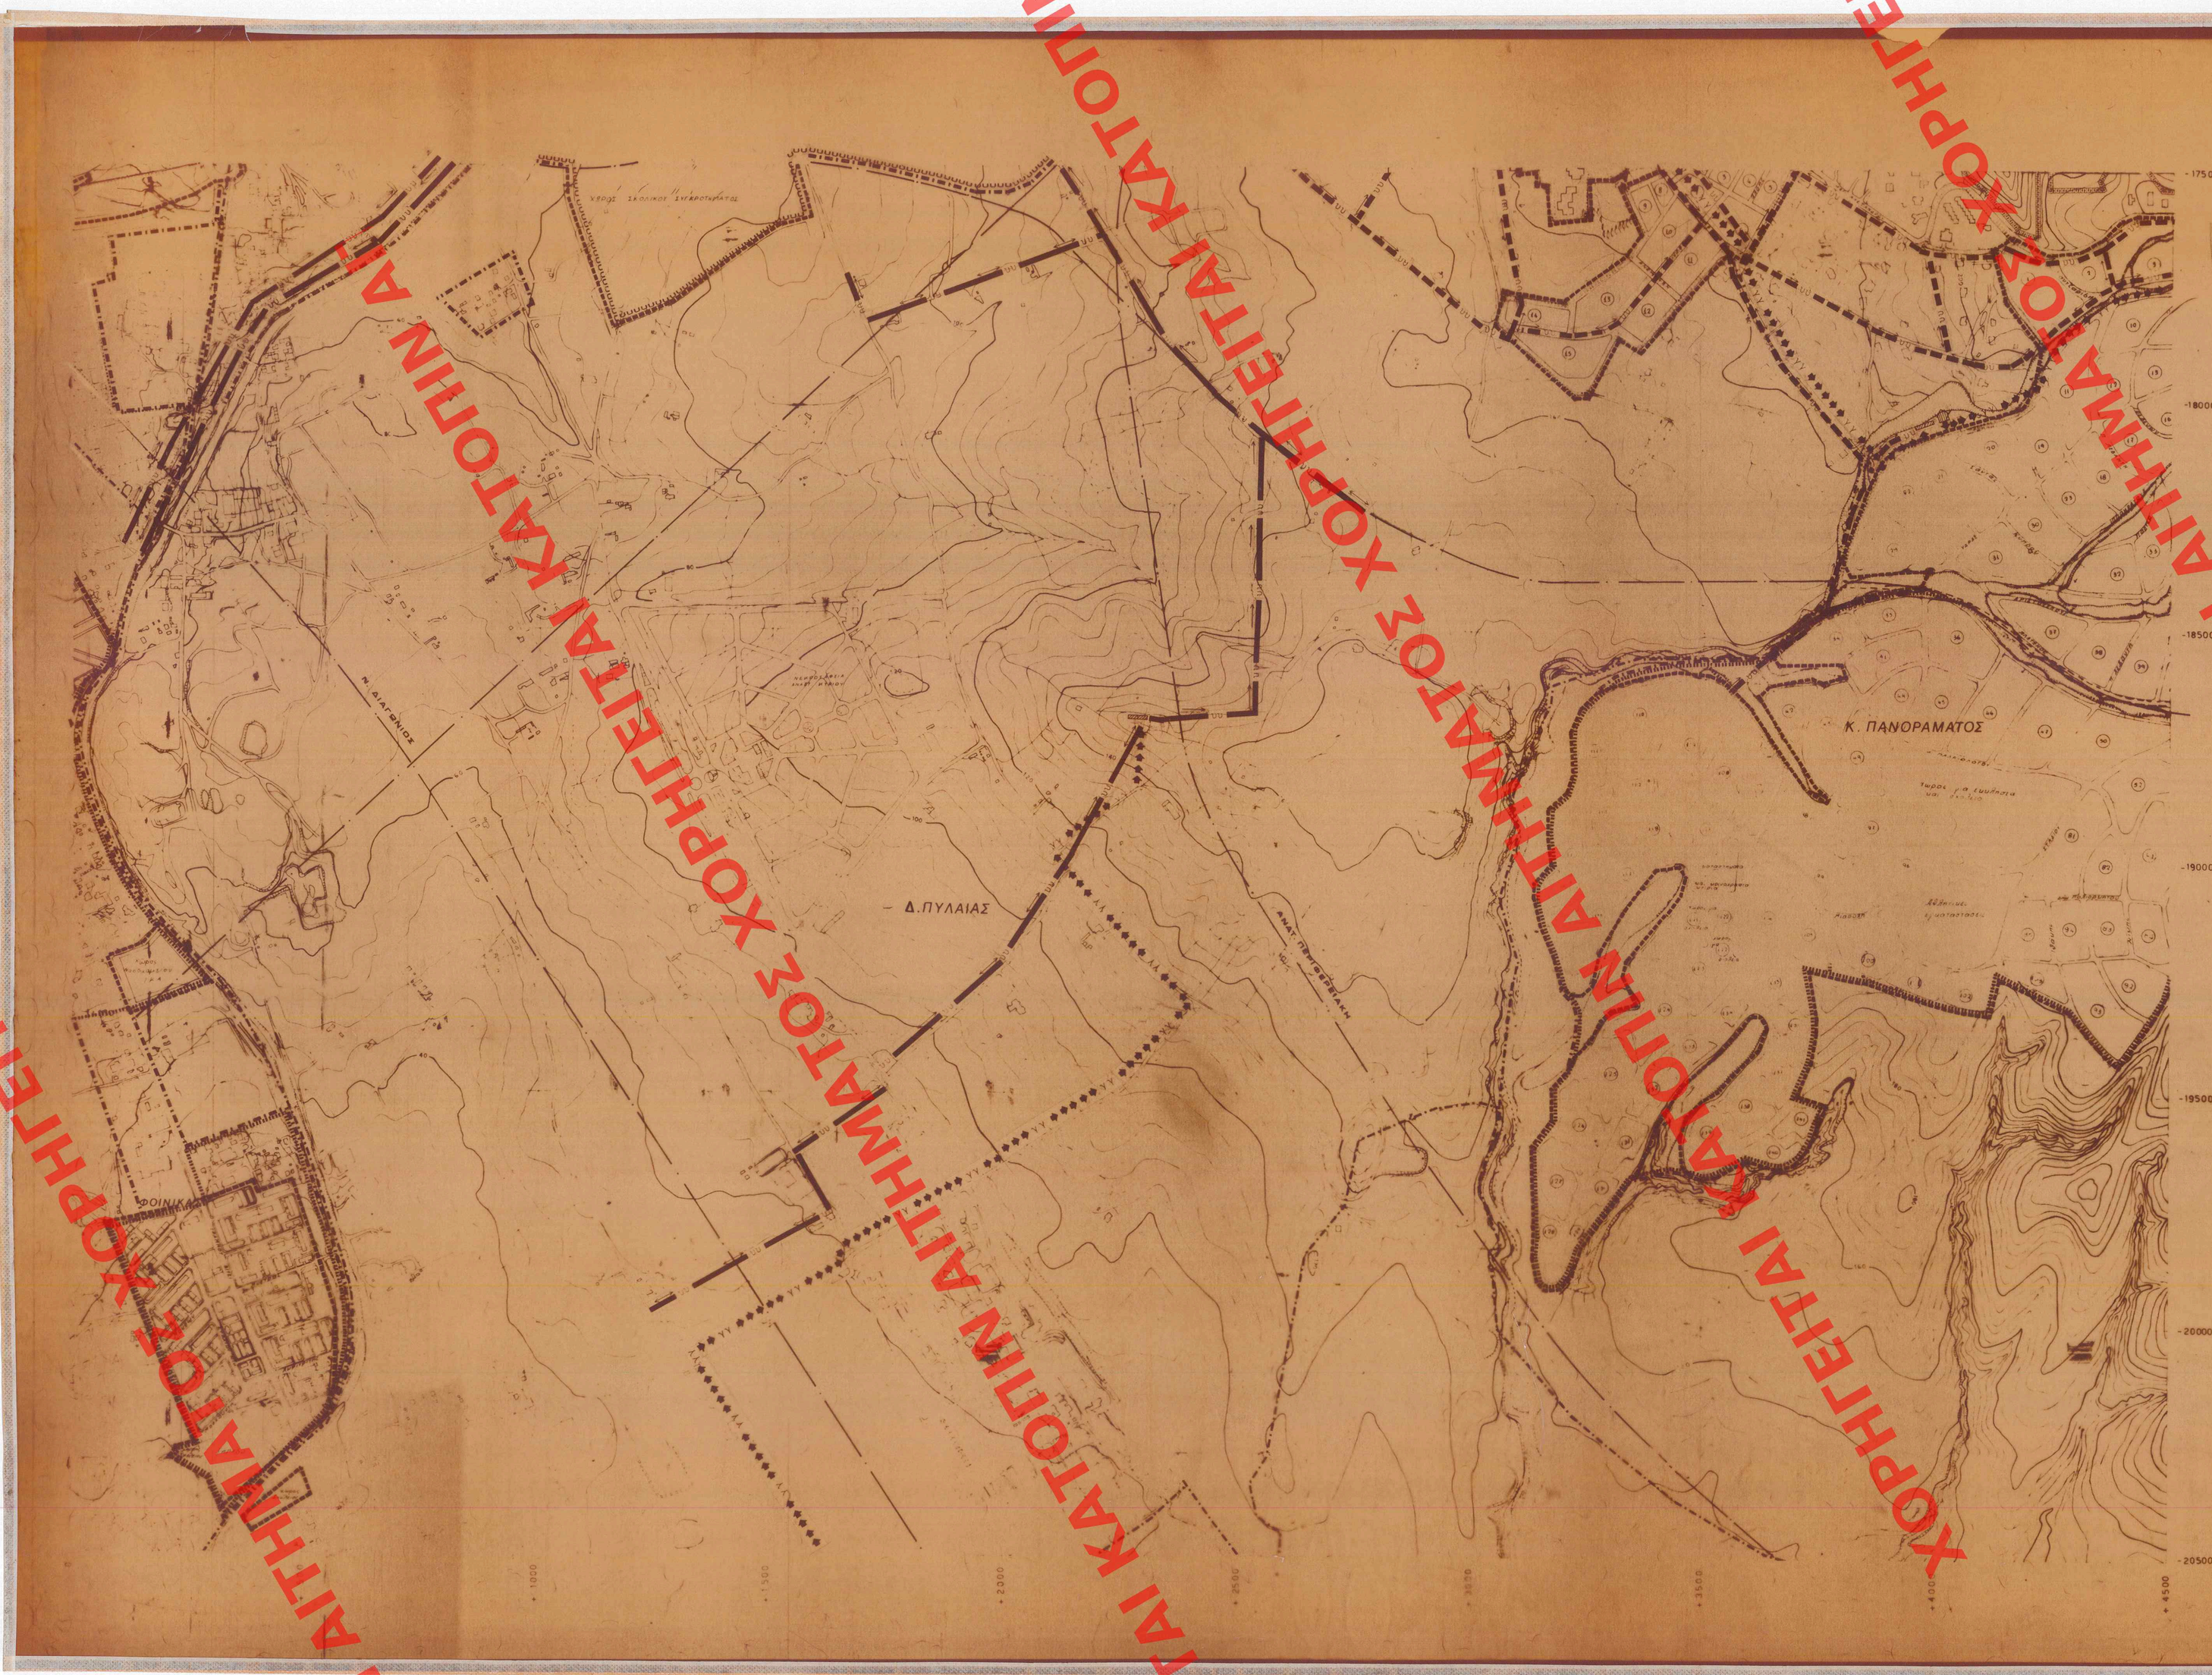

ΥΠ.ΠΕ.ΧΩ.Δ.Ε.

διευθυνση οικισμου θεσσαλονικης

ΥΠΟΜΝΗΜΑ

- Ορια σχεδιου πολης - προταση
  Town-plan boundaries
- Ορια Δημων και Κοινοτητων
  Municipality and community limits
- Ορια περιοχης δικτυου υδρευσης κατα υψομετρικες ζωνες
  Limits of supply area according to pumping levels
- Βασικοι αγωγοι :
  Main conduits
- Με ροη βαρυτητας υπο πιεση σε κλειστο κυκλωμα
  gravity flow, pressure conduit, looped system
- Με ροη βαρυτητας υπο πιεση σε ανοικτο κυκλωμα
  gravity flow, pressure conduit, open system
- Με καταδλιψη
  Pumped supply
- Δεξαμενες αποθηκευσης
  Storage tank
- Επιγεια δεξαμενη
  Surface storage
- Αντλιοστασιο
  Pumping station

ΥΠΟΥΡΓΕΙΟ ΠΕΡΙΒΑΛΛΟΝΤΟΣ & ΕΗΠ. ΕΡΓΩΝ

Γ 72658/87

Σχεδιο γενικου πολεοδομικου σχεδιου του Δ. Πυλαιας (Υ. Θεσσαλονικης)

Π. Νικολαιδου
Η Διευθ.

Βασ. Γεωργιου

ΓΕΝΙΚΟ ΠΟΛΕΟΔΟΜΙΚΟ ΣΧΕΔΙΟ

ΚΕΝΤΡΟΝ ΦΧ 1:100.000
φ 40° 45'
λ 22° 45' ΑΝΑΤ. ΓΕΡΗΝ

ΗΜΕΡΟΜΗΝΙΑ ΦΩΤΟΛΗΨΙΑΣ

ΔΙΑΝΟΜΗ ΠΙΝΑΚΙΔΩΝ

3397/1 18.10	3397/2 18.11	3398/1 18.12
3397/1 17.10	3397/2 17.11	3398/1 17.12
3397/3 18.10	3397/4 18.11	3398/3 18.12

ΦΥΛΛΟ : 17.11

ΜΕΛΕΤΗΤΗΣ

ΔΙΕΥΘΥΝΣΗ ΟΙΚΙΣΜΟΥ ΘΕΣΣΑΛΟΝΙΚΗΣ

ΕΓΚΡΙΘΗΚΕ ΜΕ ΤΟ ΥΠ' ΑΡΙΘ. 47 ΦΥΛΛΟΝ ΤΟΥ Α.Π. ΤΗΣ ΚΥΒΕΡΝΗΣΕΩΣ
ΤΗΣ 26 Ιανουαριου 19 88

ΤΕΧΝΙΚΗ ΥΠΟΔΟΜΗ

ΧΑΡΤΗΣ **Π - 2.2.2.** ΥΔΡΕΥΣΗ (ΟΙΚΙΣΜΟΣ)

ΚΛΙΜΑΚΑ 1:5000 **Δ. ΠΥΛΑΙΑΣ**

ΜΑΡΤΙΟΣ 1986 ΝΟΜΟΣ ΘΕΣΣΑΛΟΝΙΚΗΣ

47/88

ΧΟΡΗΓΕΙΤΑΙ ΚΑΤΟΠΙΝ ΑΙΤΗΜΑΤΟΣ ΧΟΡΗΓΕΙΤΑΙ ΚΑΤΟΠΙΝ ΑΙΤΗΜΑΤΟΣ ΧΟΡΗΓΕΙΤΑΙ ΚΑΤΟΠΙΝ ΑΙΤΗΜΑΤΟΣ ΧΟΡΗΓΕΙΤΑΙ ΚΑΤΟΠΙΝ ΑΙΤΗΜΑΤΟΣ