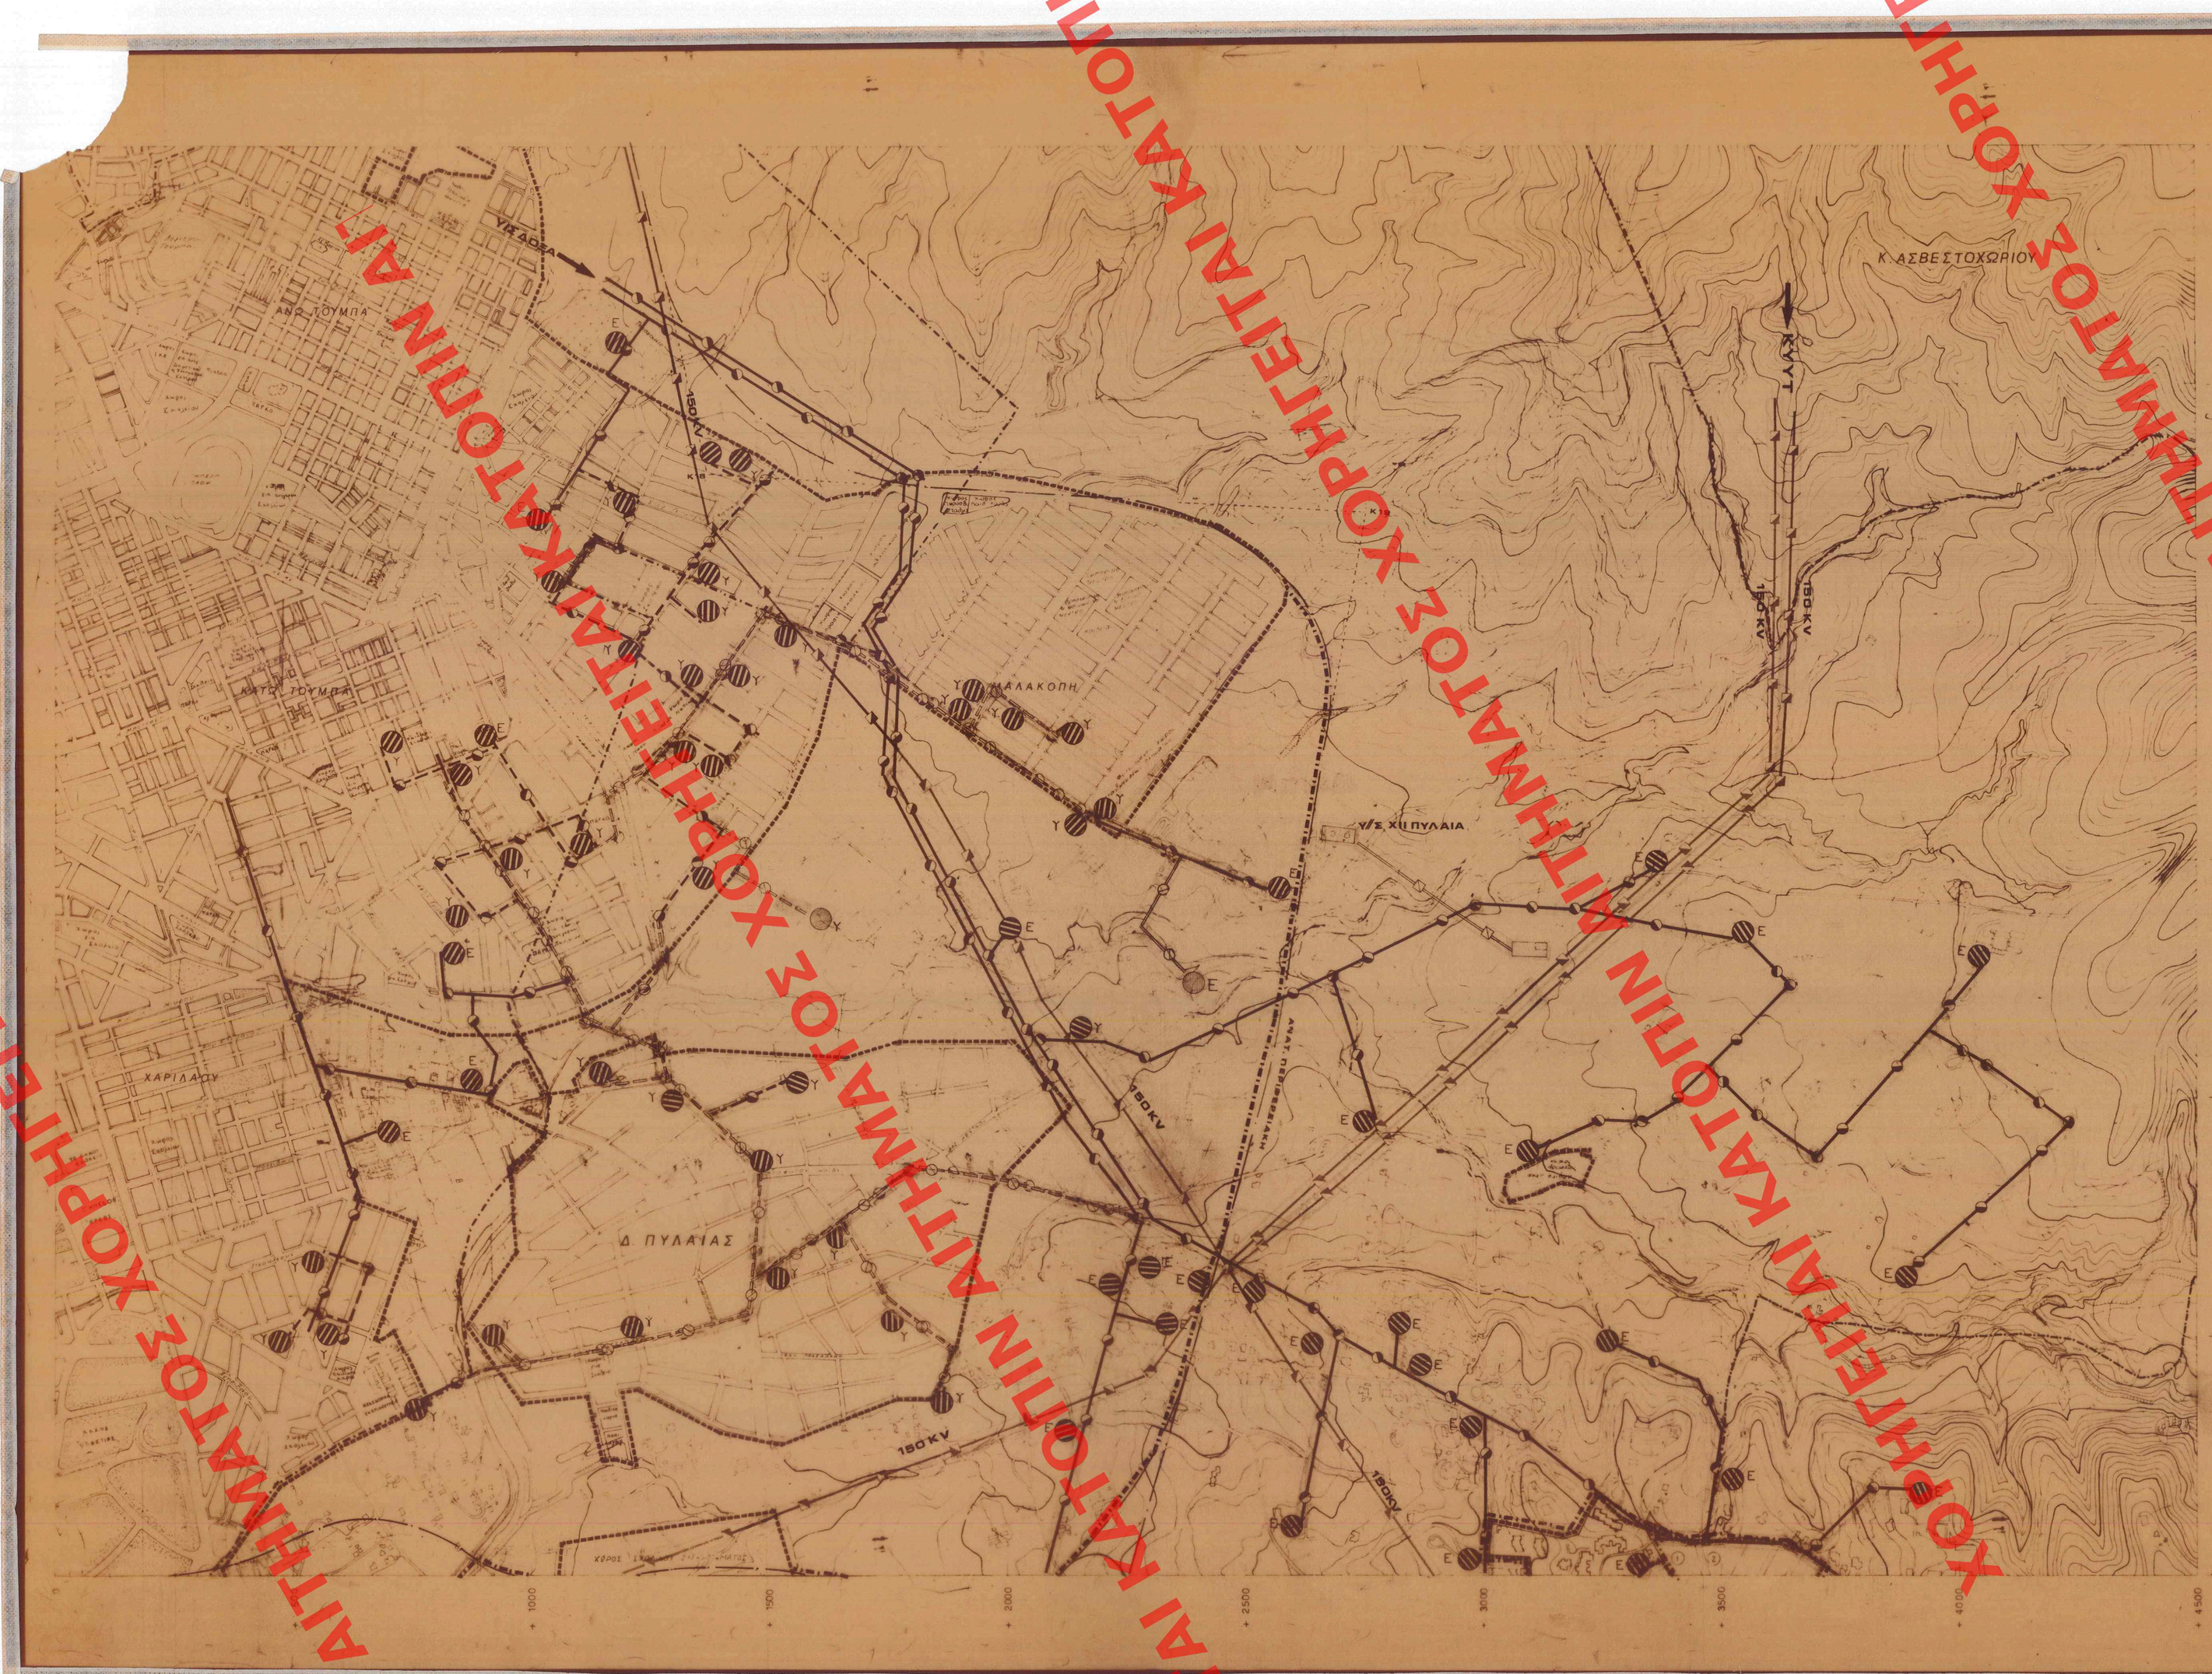

ΥΠ.ΠΕ.ΧΩ.Δ.Ε.

διεύθυνση οικισμού -θεσσαλονίκης

ΥΠΟΜΝΗΜΑ

- Όρια εγκεκριμένου σχεδίου πόλης 1982 — Town-plan limits
- Όρια Δήμων και Κοινοτήτων — Municipality and community limits
- Όρια σχεδίου πόλης **προτάσεις** — Town-plan boundaries
- Πρωτεύον εναέριο δίκτυο επί κυκλικών στύλων — Main aerial circuit on cylindrical poles
- Πρωτεύον υπόγειο δίκτυο — Main underground circuit
- Υποσταθμός Δ.Ε.Η — Secondary stations of D.E.H
- Σταθμός μετασχηματισμού — Transformation station
- Σταθμός ζεύξεως — Merging station
- Σταθμός παραγωγής με ηλιακή ενέργεια — Solar energy producing station
- Επιγείος αγωγός καυσίμου αερίου (φιάλες ή υγραέριο) — Ground level pipeline of gas bunkers (gas or L.P.G.)
- Υπόγειος αγωγός καυσίμου αερίου (φιάλες ή υγραέριο) — Underground pipeline of gas bunkers (gas or L.P.G.)
- ΦΑ — Υποσταθμός διανομής καυσίμου αερίου
- Πρωτεύον εναέριο δίκτυο επί σιδηρών πυλώνων — Main aerial circuit of cylindrical poles
- ΦΑ — Γενικαί εγκαταστάσεις καυσίμου αερίου — General installations of gas bunkers
- Επιγείο δίκτυο τηλεθερμανσης — Ground level circuit of tele-heating
- Επιγείο δίκτυο ζεστού νερού — Ground level circuit of hot water
- Υπόγειο δίκτυο τηλεθερμανσης — Underground circuit of tele-heating
- Υπόγειο δίκτυο ζεστού νερού — Underground circuit of hot water
- Θερμοηλεκτρικός σταθμός τηλεθερμανσης — Thermoelectric tele-heating station
- Θερμοηλεκτρικός σταθμός ζεστού νερού — Thermoelectric hot water station
- Γεωθερμικος σταθμός τηλεθερμανσης — Geothermic, tele-heating station
- Γεωθερμικος σταθμός ζεστού νερού — Geothermic hot water station
- Ηλιακος σταθμός τηλεθερμανσης — Solar tele-heating station
- Ηλιακος σταθμός ζεστού νερού — Solar hot water station
- Κοινο λεβητοστασιο — Boiler-room
- E — Εναέριοι υποσταθμοί Δ.Ε.Η
- Y — Υπογειοι υποσταθμοι Δ.Ε.Η

ΕΓΚΡΙΘΗΚΕ ΑΠΟ ΤΟ ΧΟΡΟΤΑΞΙΟ
ΑΡΙΘ. Γ.Π.2658/89
Έγκριση Γενικού Πολεοδομικού Σχεδίου Δ.Πυλαίας Δήμου Πυλαίας (ν. Θεσσαλονίκης)
17 Νοεμβρίου 1989
Η
Δ/ντης Γ4
Β. Γρυπάρη

ΓΕΝΙΚΟ ΠΟΛΕΟΔΟΜΙΚΟ ΣΧΕΔΙΟ

ΚΕΝΤΡΟΝ Φ.Χ. : 100.000 ΗΜΕΡΟΜΗΝΙΑ ΦΩΤΟΛΗΨΙΑΣ
+ 40 45
+ 22 45 ΑΝΑΤ. ΓΕΩΡΗΝ.

ΔΙΑΝΟΜΗ ΠΙΝΑΚΙΔΩΝ

3387/δ 18.10	3387/δ 18.11	
3387/δ 19.10	3387/δ 19.11	3389/δ 19.12
3387/δ 17.19	3387/δ 17.19	3389/δ 17.18

ΦΥΛΛΟ : 18.11

ΜΕΛΕΤΗΤΗΣ
ΔΙΕΥΘΥΝΣΗ ΟΙΚΙΣΜΟΥ ΘΕΣΣΑΛΟΝΙΚΗΣ

ΕΛΗΜΟΣΙΕΥΤΗΚΕ ΤΟ ΥΠ' ΑΡΙΘ. 47 ΦΥΛΛΟ ΤΟΥ Δ' ΤΟΜΟΥ ΤΗΣ ΕΦΗΜ. ΤΗΣ ΚΥΒΕΡΝΗΣΕΩΣ ΤΗΣ 26 Ιανουαρίου 1988

ΤΕΧΝΙΚΗ ΥΠΟΔΟΜΗ

ΚΑΡΤΗΣ **Π-2.6.2**

ΕΝΕΡΓΕΙΑΚΟ ΣΥΣΤΗΜΑ (οικισμος)

ΚΛΙΜΑΚΑ 1:8000

Δ.ΠΥΛΑΙΑΣ

ΜΑΡΤΙΟΣ 1988

ΝΟΜΟΣ ΘΕΣΣΑΛΟΝΙΚΗΣ

47/88

ΧΟΡΗΓΕΙΤΑΙ ΚΑΤΟΠΙΝ ΑΙΤΗΜΑΤΟΣ ΧΟΡΗΓΕΙΤΑΙ ΚΑΤΟΠΙΝ ΑΙΤΗΜΑΤΟΣ ΧΟΡΗΓΕΙΤΑΙ ΚΑΤΟΠΙΝ ΑΙΤΗΜΑΤΟΣ ΧΟΡΗΓΕΙΤΑΙ ΚΑΤΟΠΙΝ ΑΙΤΗΜΑΤΟΣ